
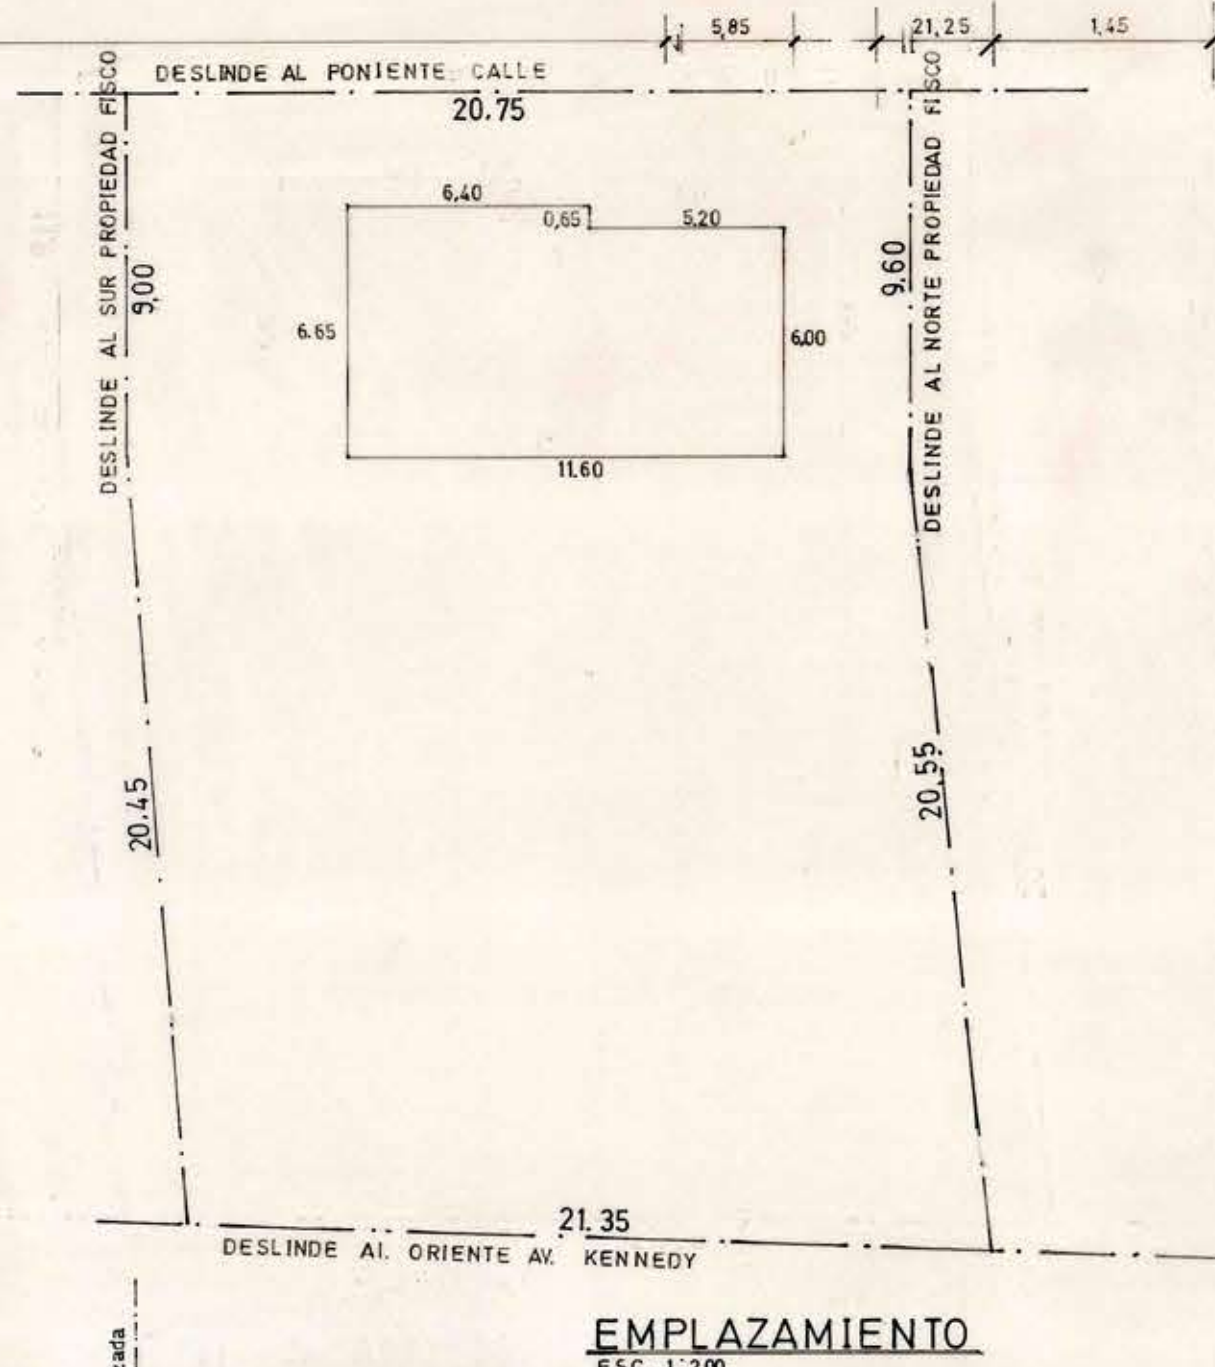
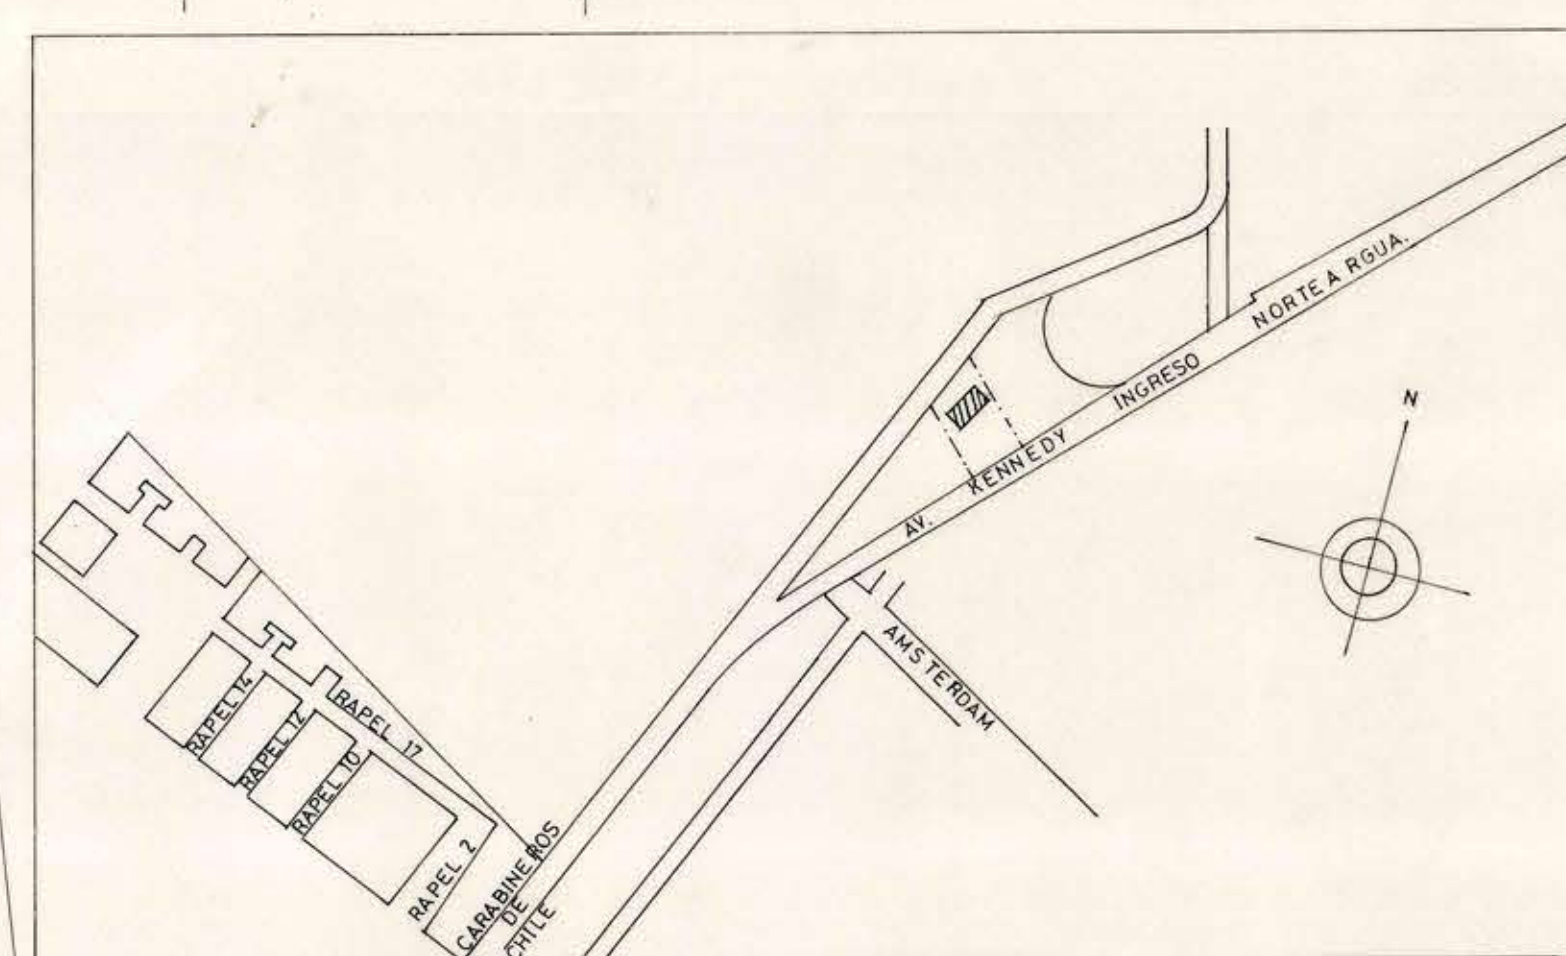
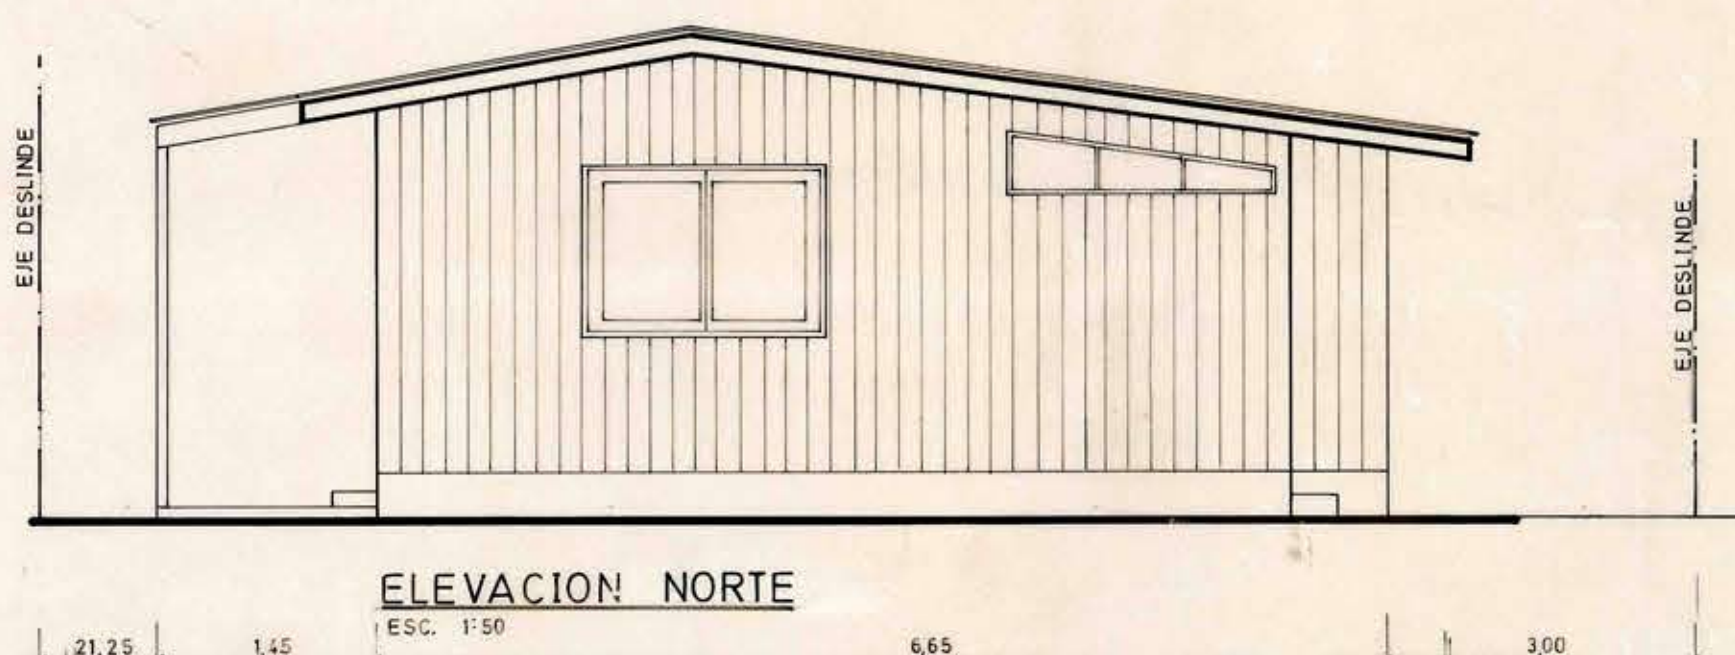
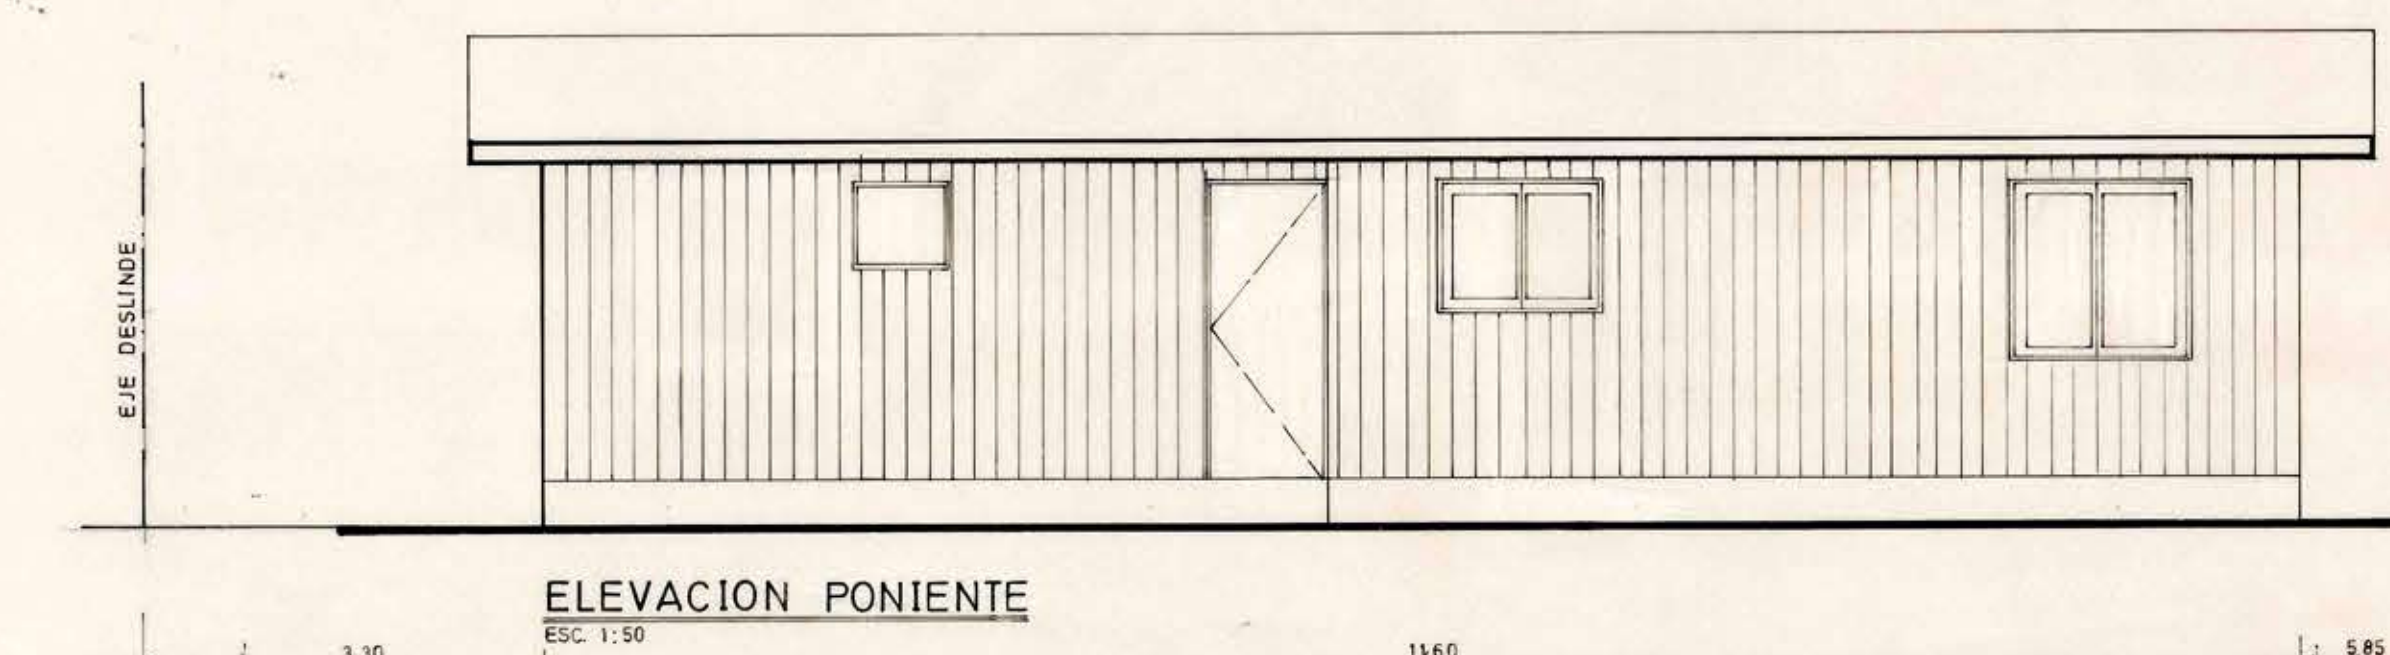
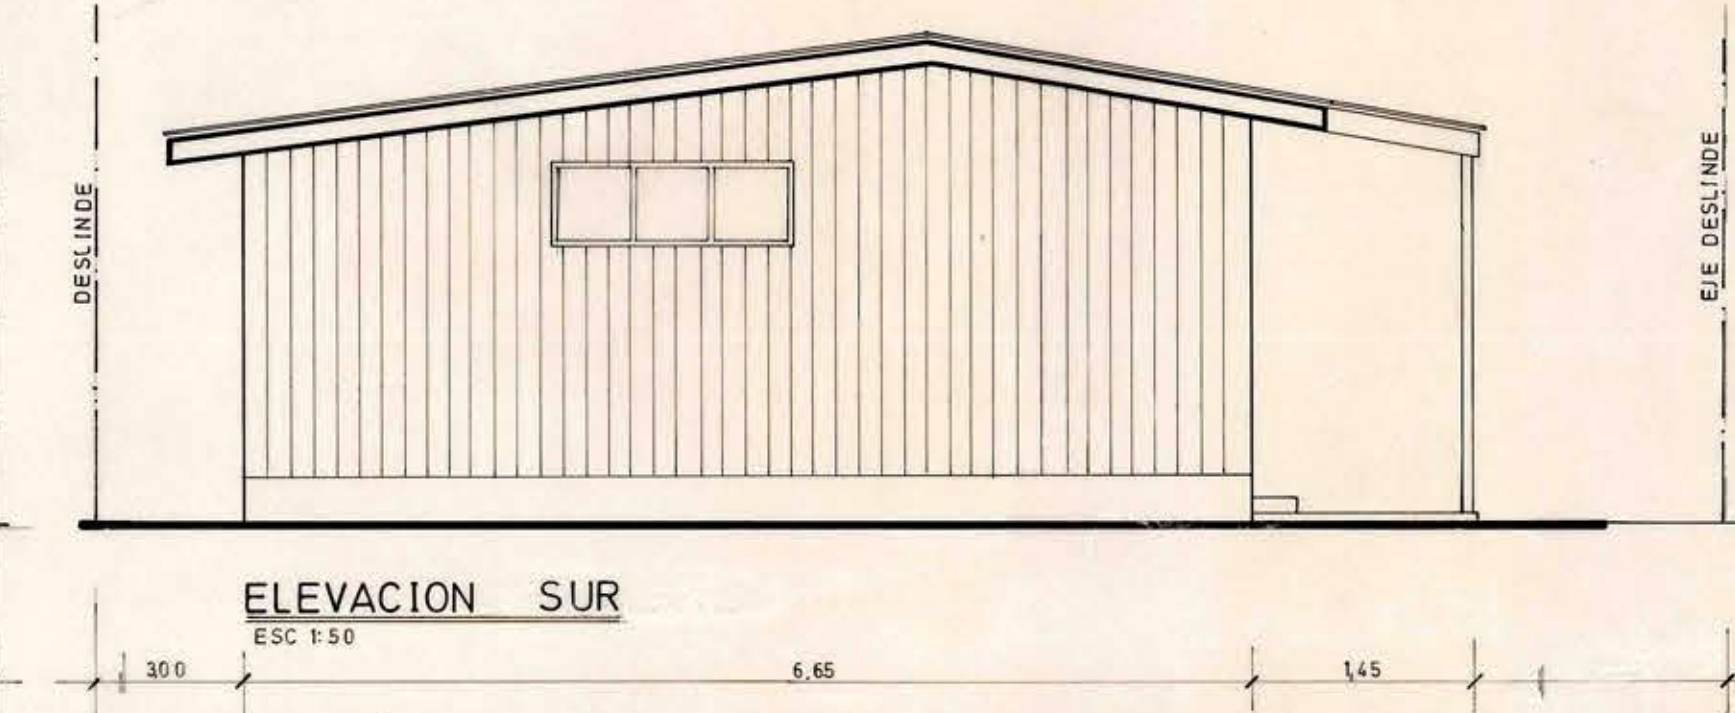
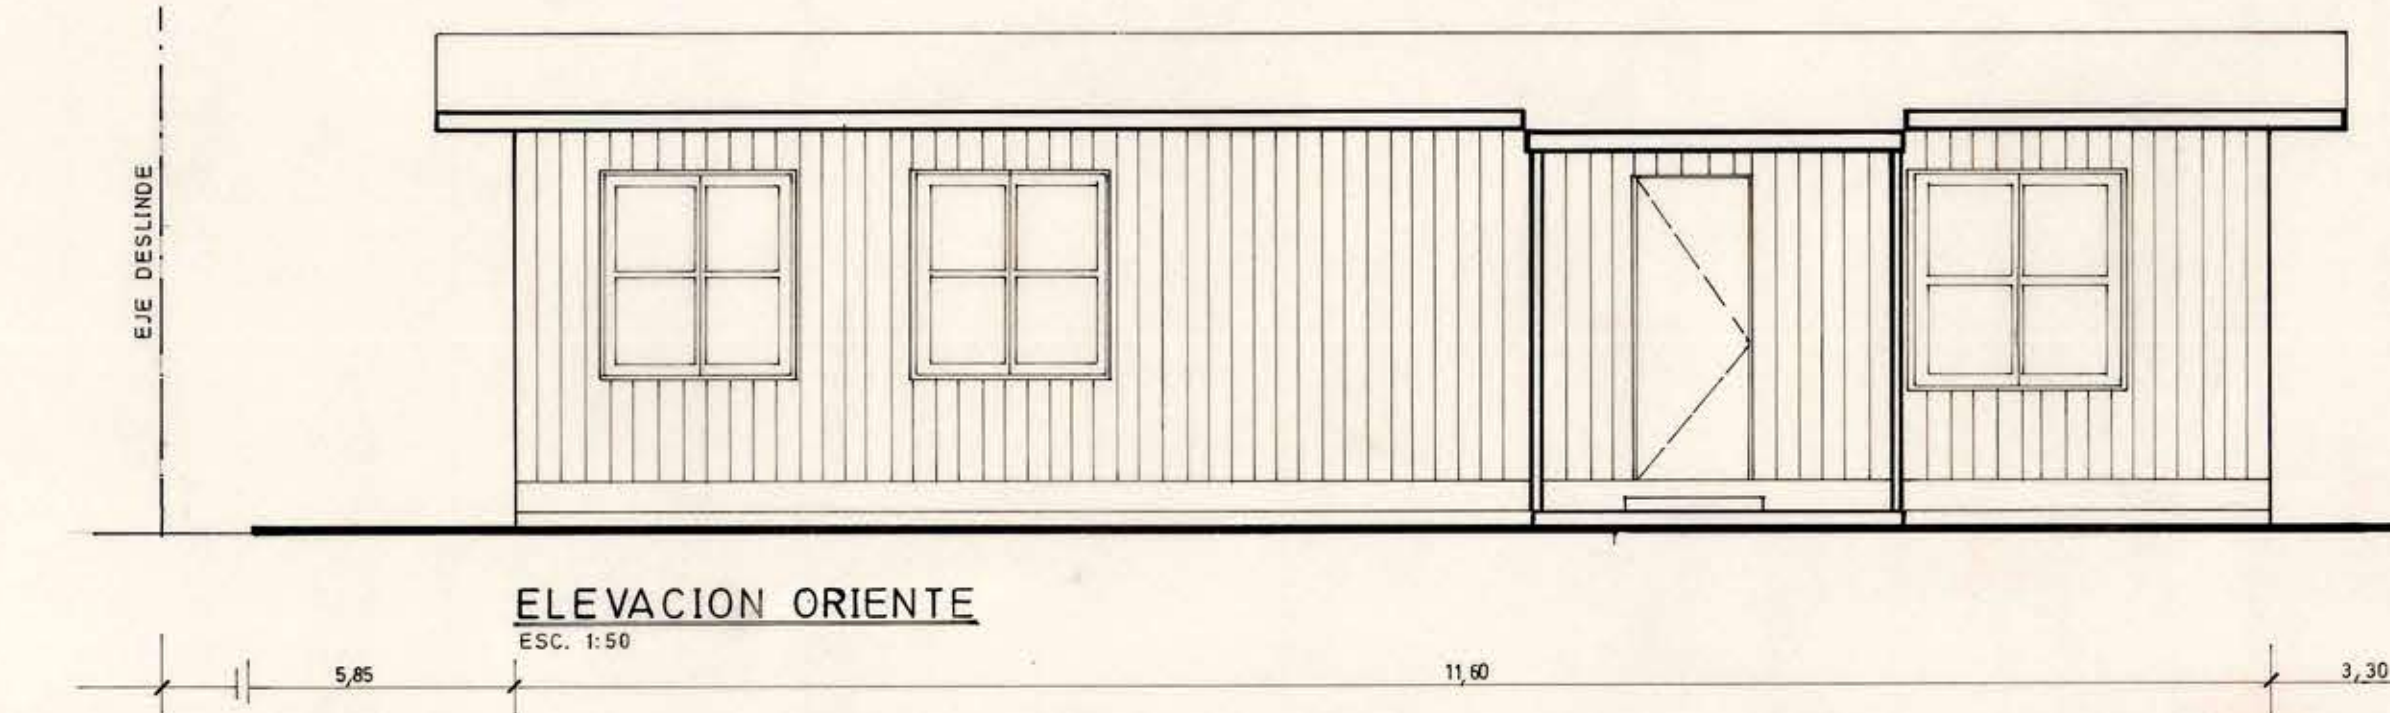
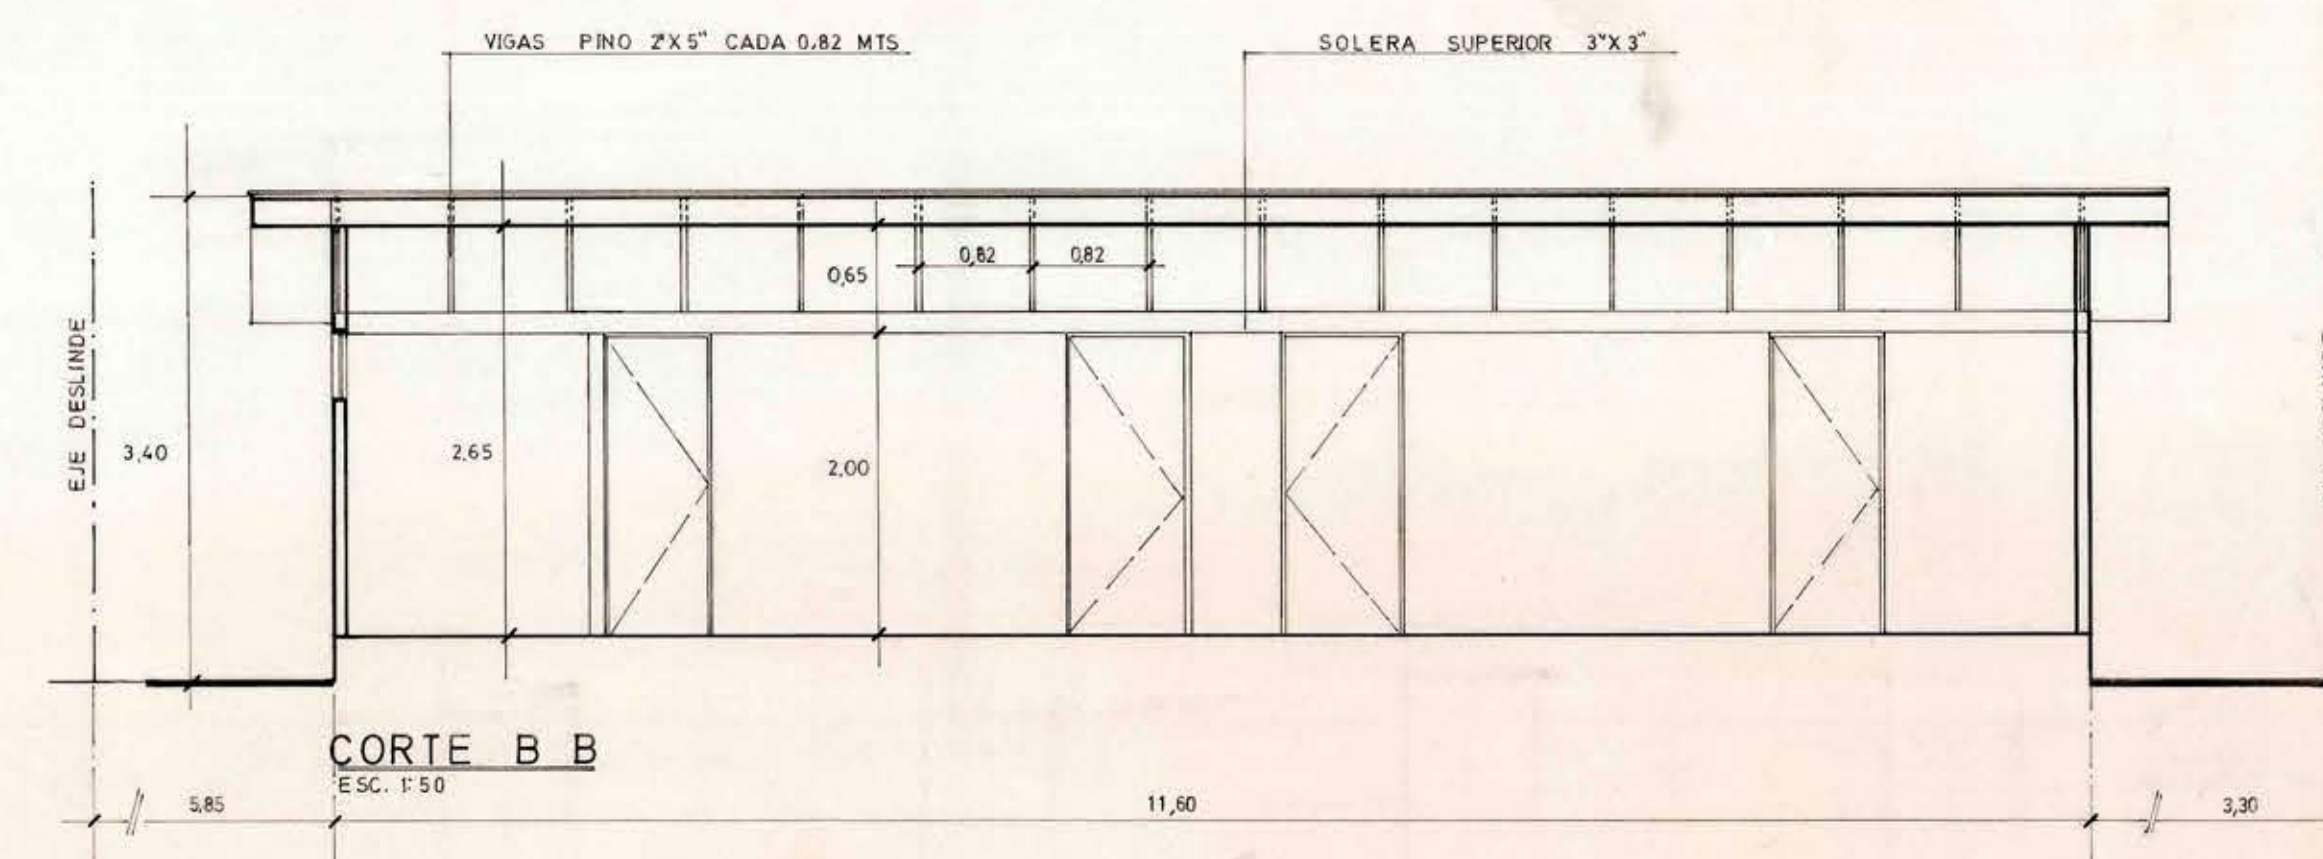
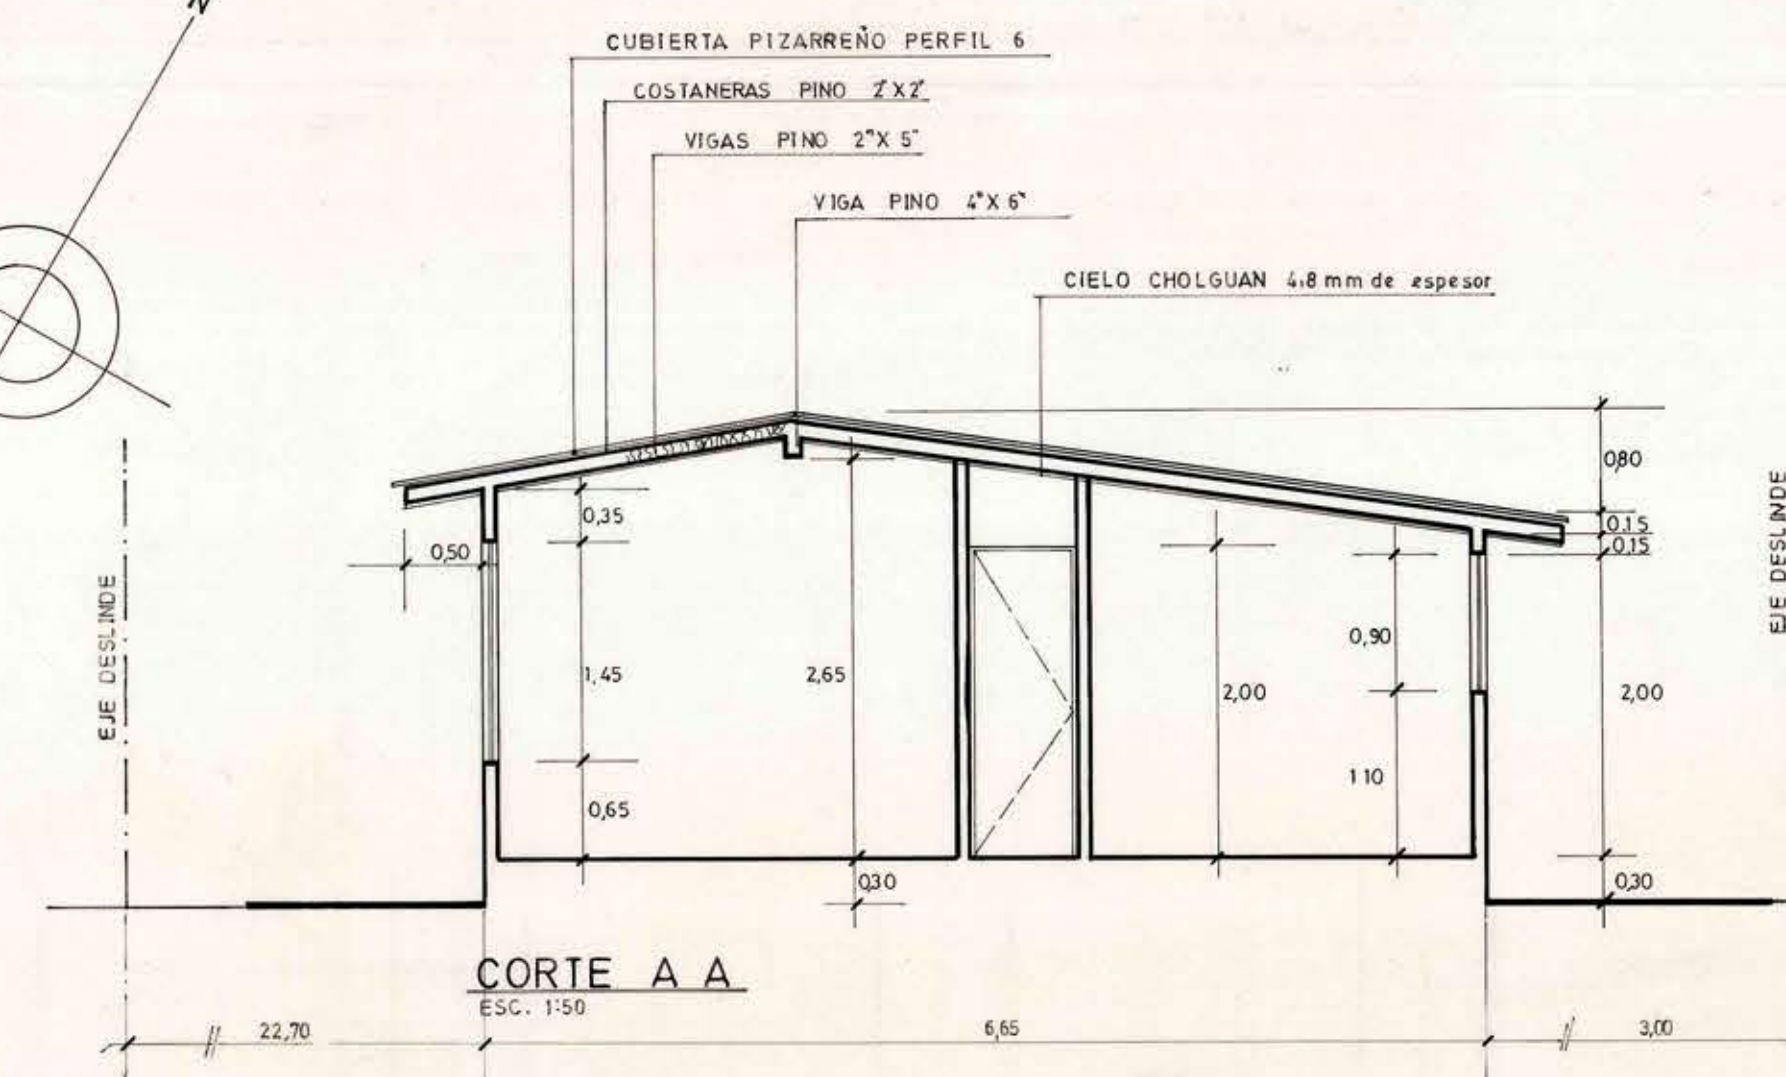
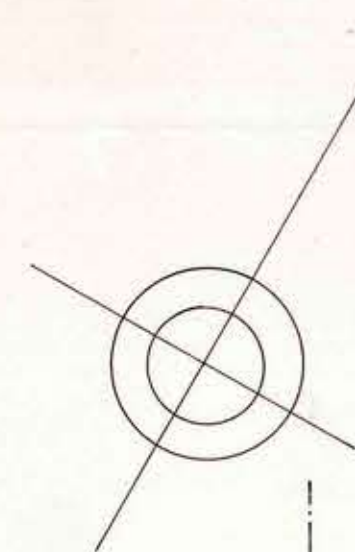


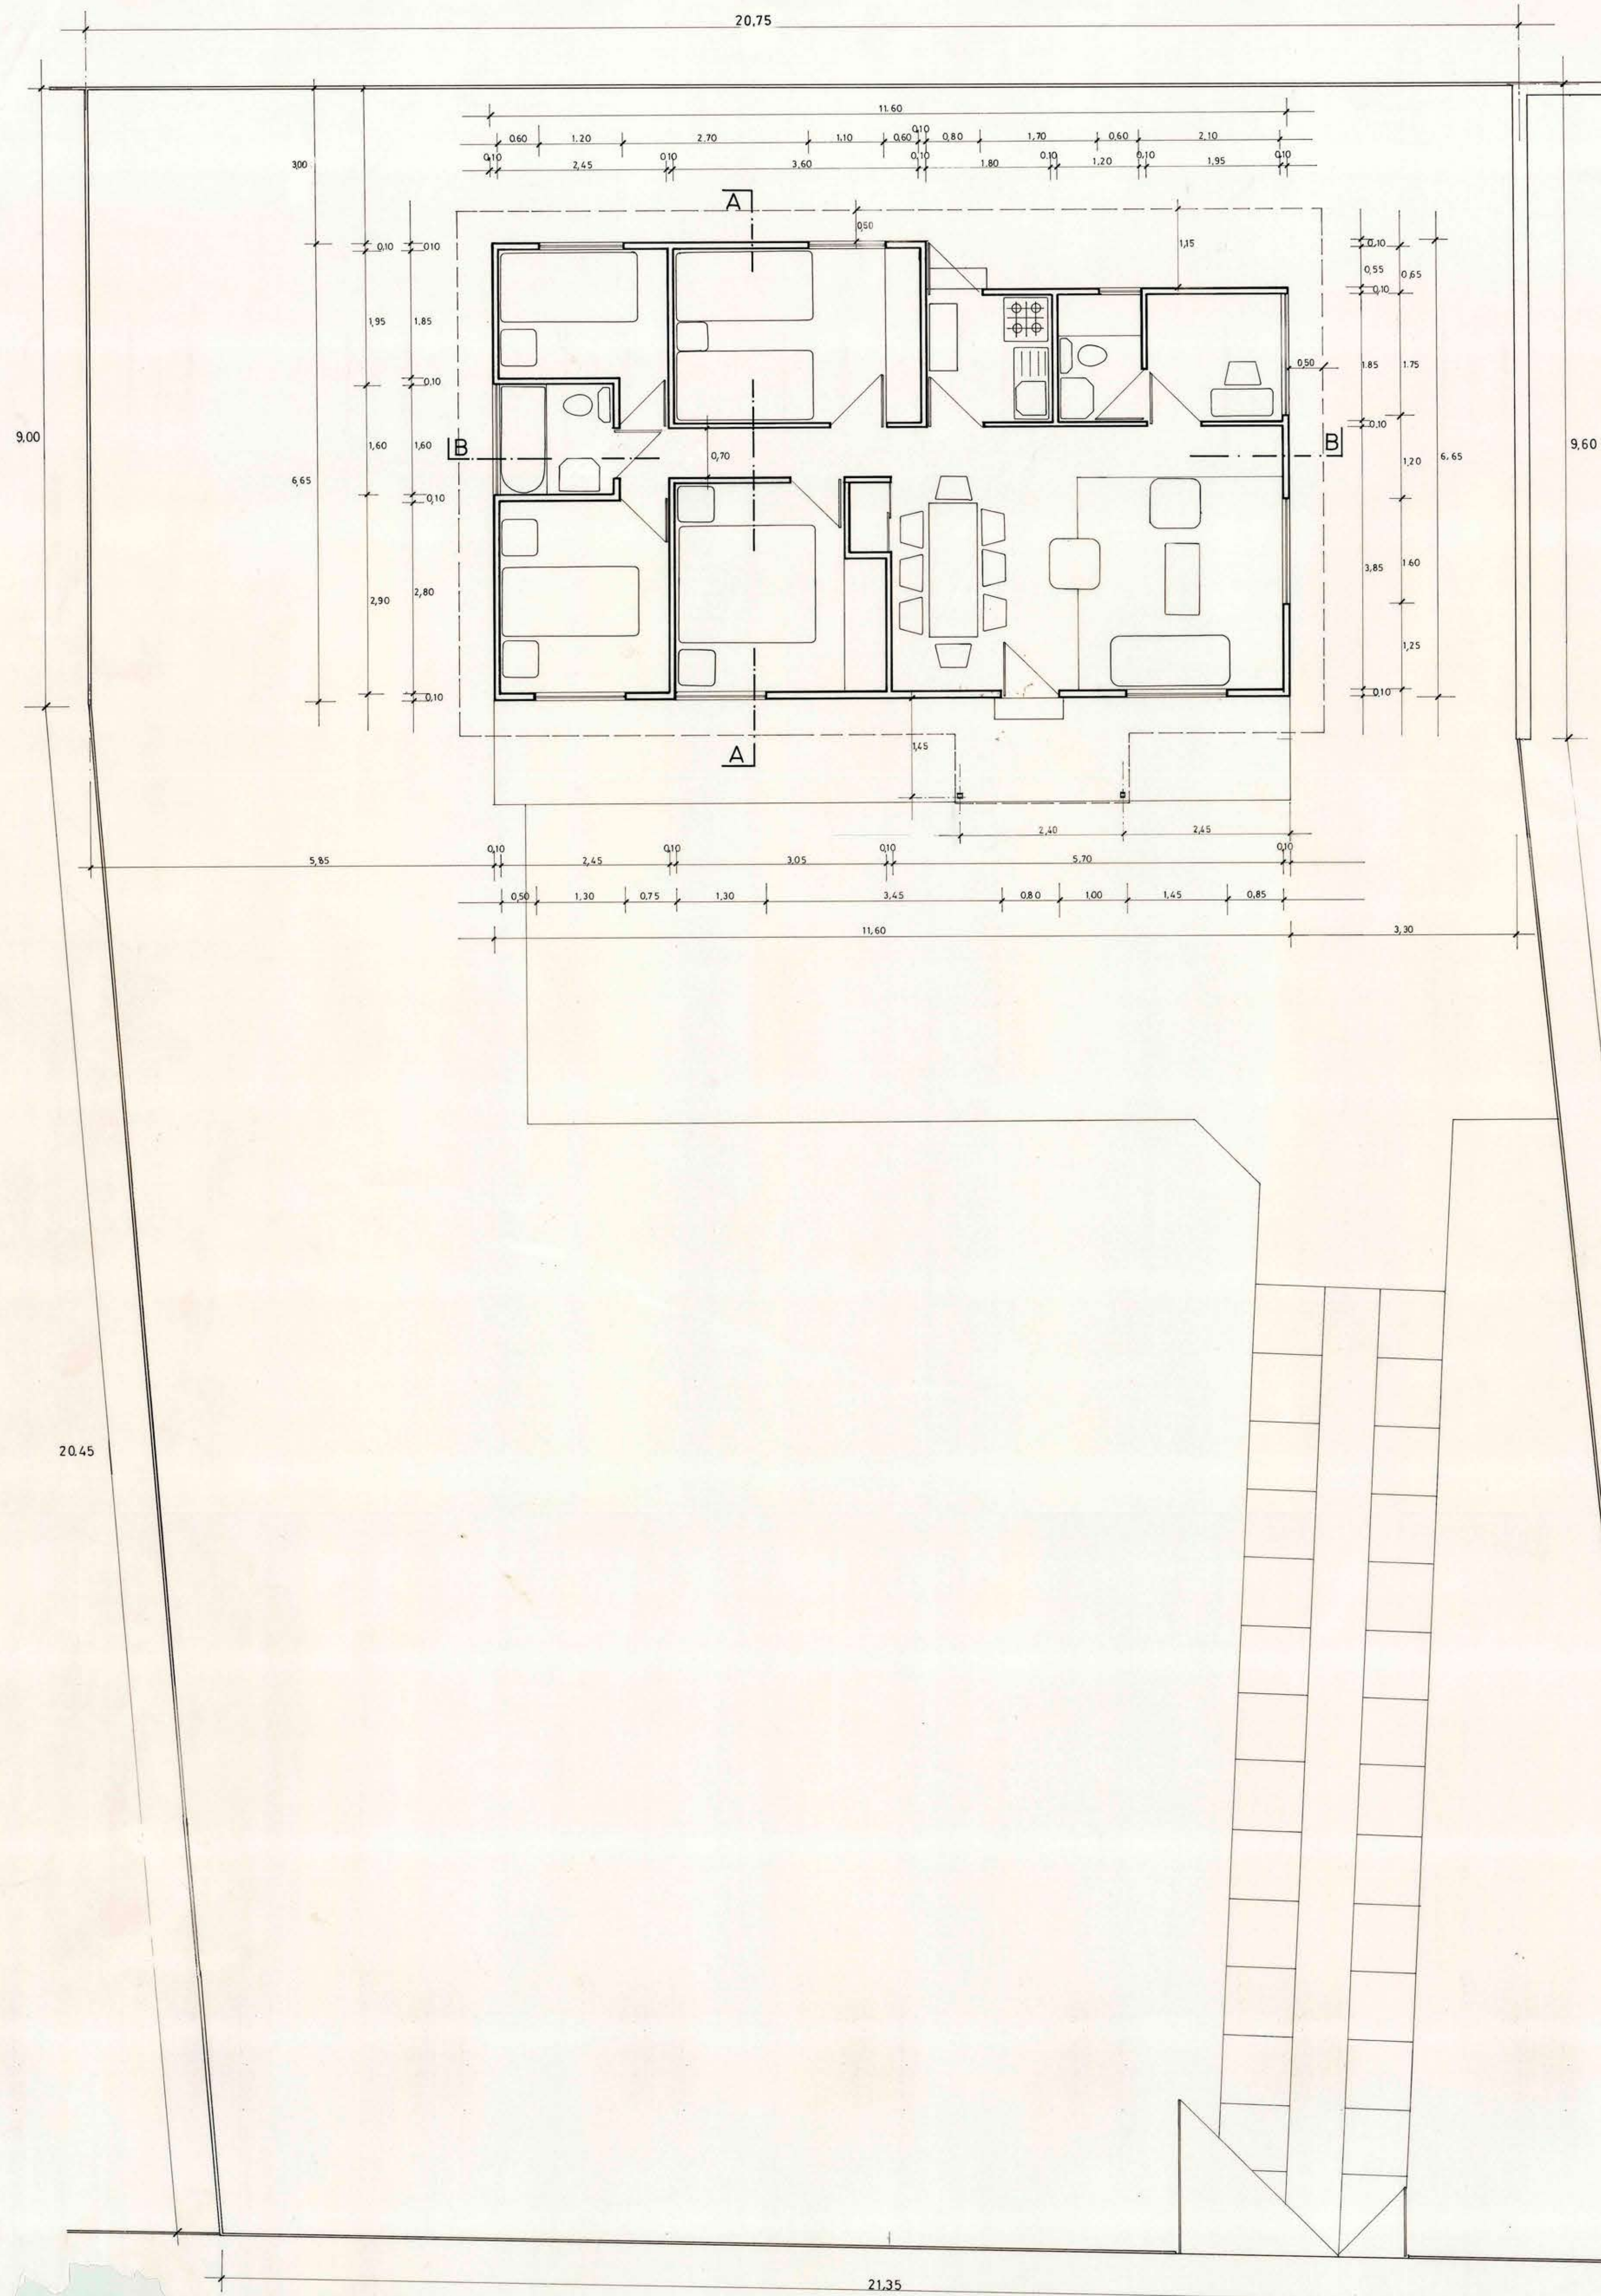

CUADRO DE SUPERFICIES

SUP TERRENO	639.00 m ²	100.00 %
SUP CONSTRUIDA	78.80 m ²	12.10 %
SUP NO CONSTRUIDA	560.20 m ²	87.90 %

DIRECCION DE ARQUITECTURA			
OFICINA REGIONAL VIREGION			
REGION VI REGION	OBRA REGULARIZACION VIVIENDA FISCAL	AV. KENNEDY N° 1477 ROL 1414 - 8	
PROVINCIA CACHAPOAL	PLANO PLANTA - ELEVACIONES - CORTES - UBICACION	EMPLAZAMIENTO - Y PERFILES	
COMUNA RANCAGUA	PROPIETARIO M. GUZMAN M.	ARCHIVO	CLAVE
ARQUITECTO REGIONAL	FECHA OCT. 1984	FORMATO	-
USCAR E. NOVOA VARGAS	LAMINA	A1	
SUP 78.80 m ²	ESC. 1:50 1:5000 1:200		

PLANTA ARQUITECTURA
ESC. 1:50

PERFIL AV. KENNEDY
ESC. 1:125

PERFIL CAMINO A CHANCON
ESC. 1:125