

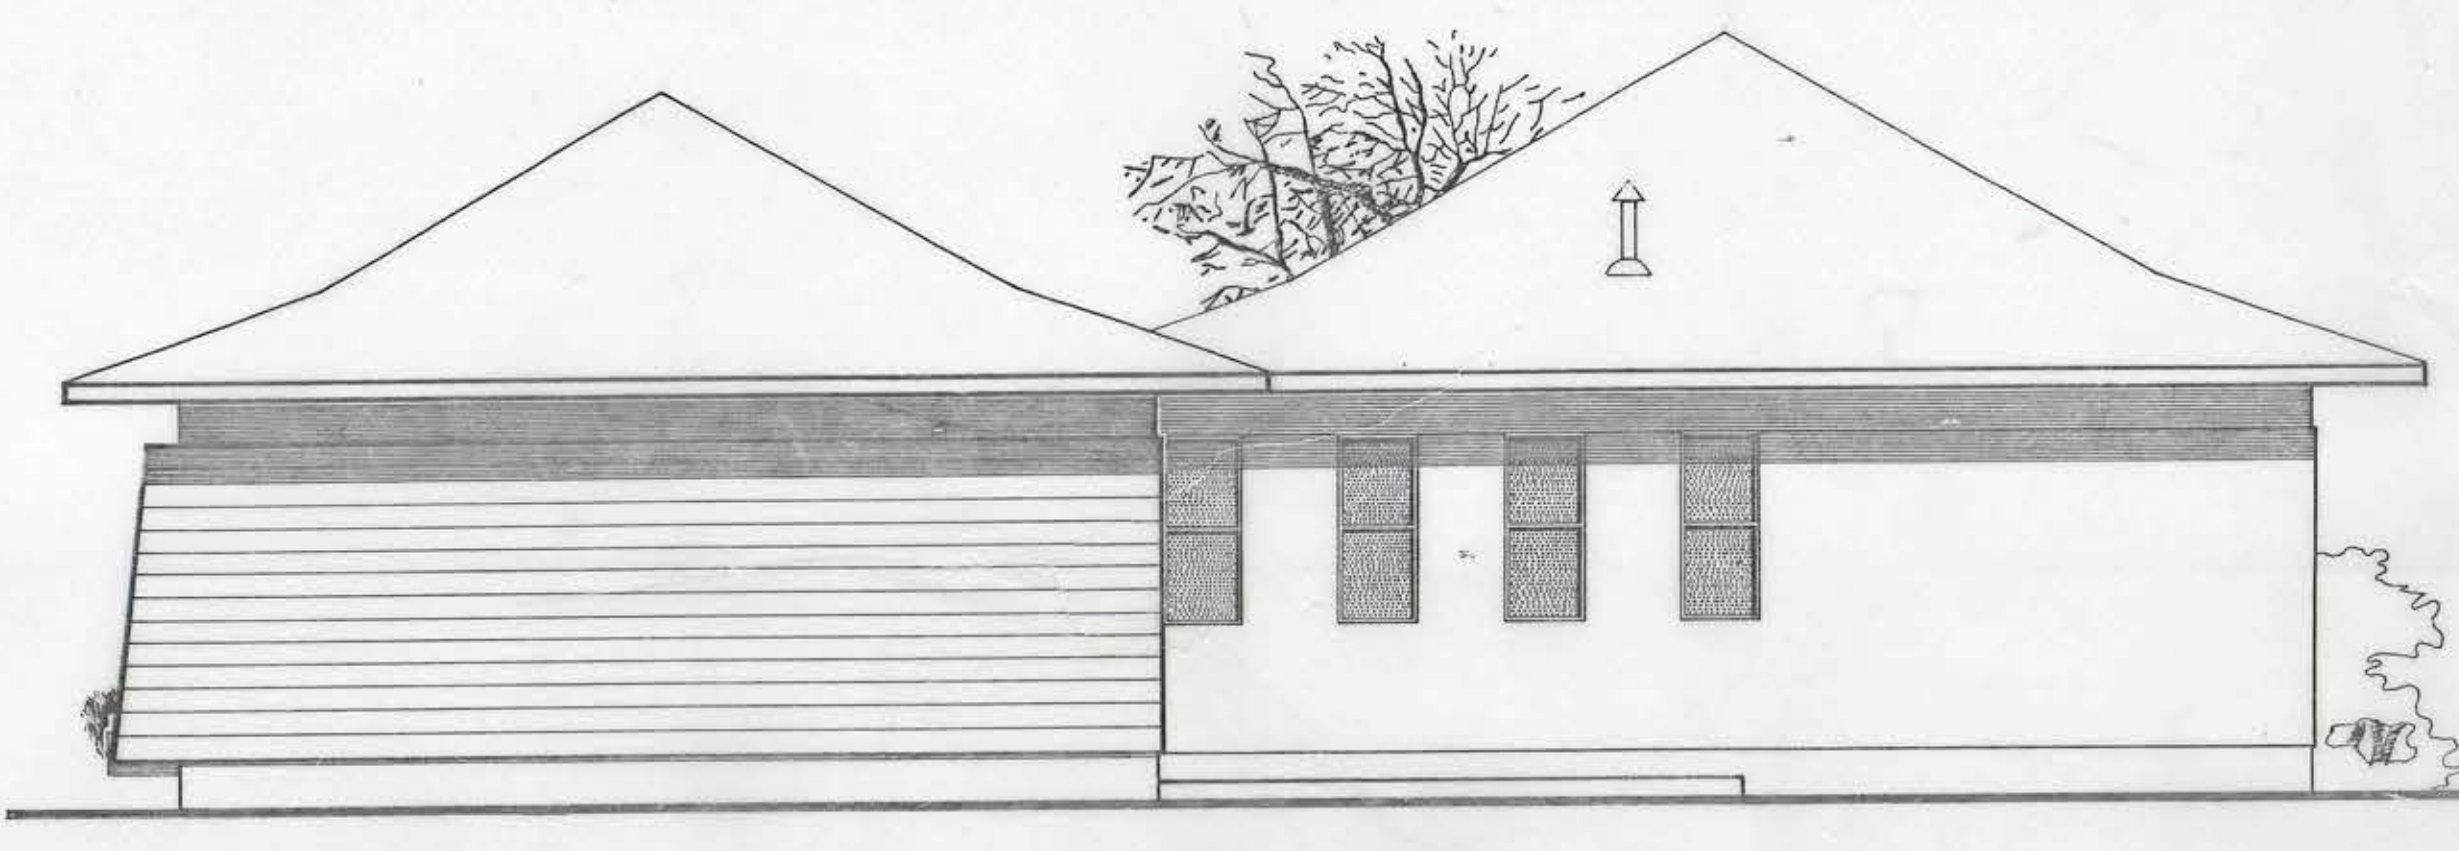


PLANTA DE TECHUMBRE.
Esc.1:50.

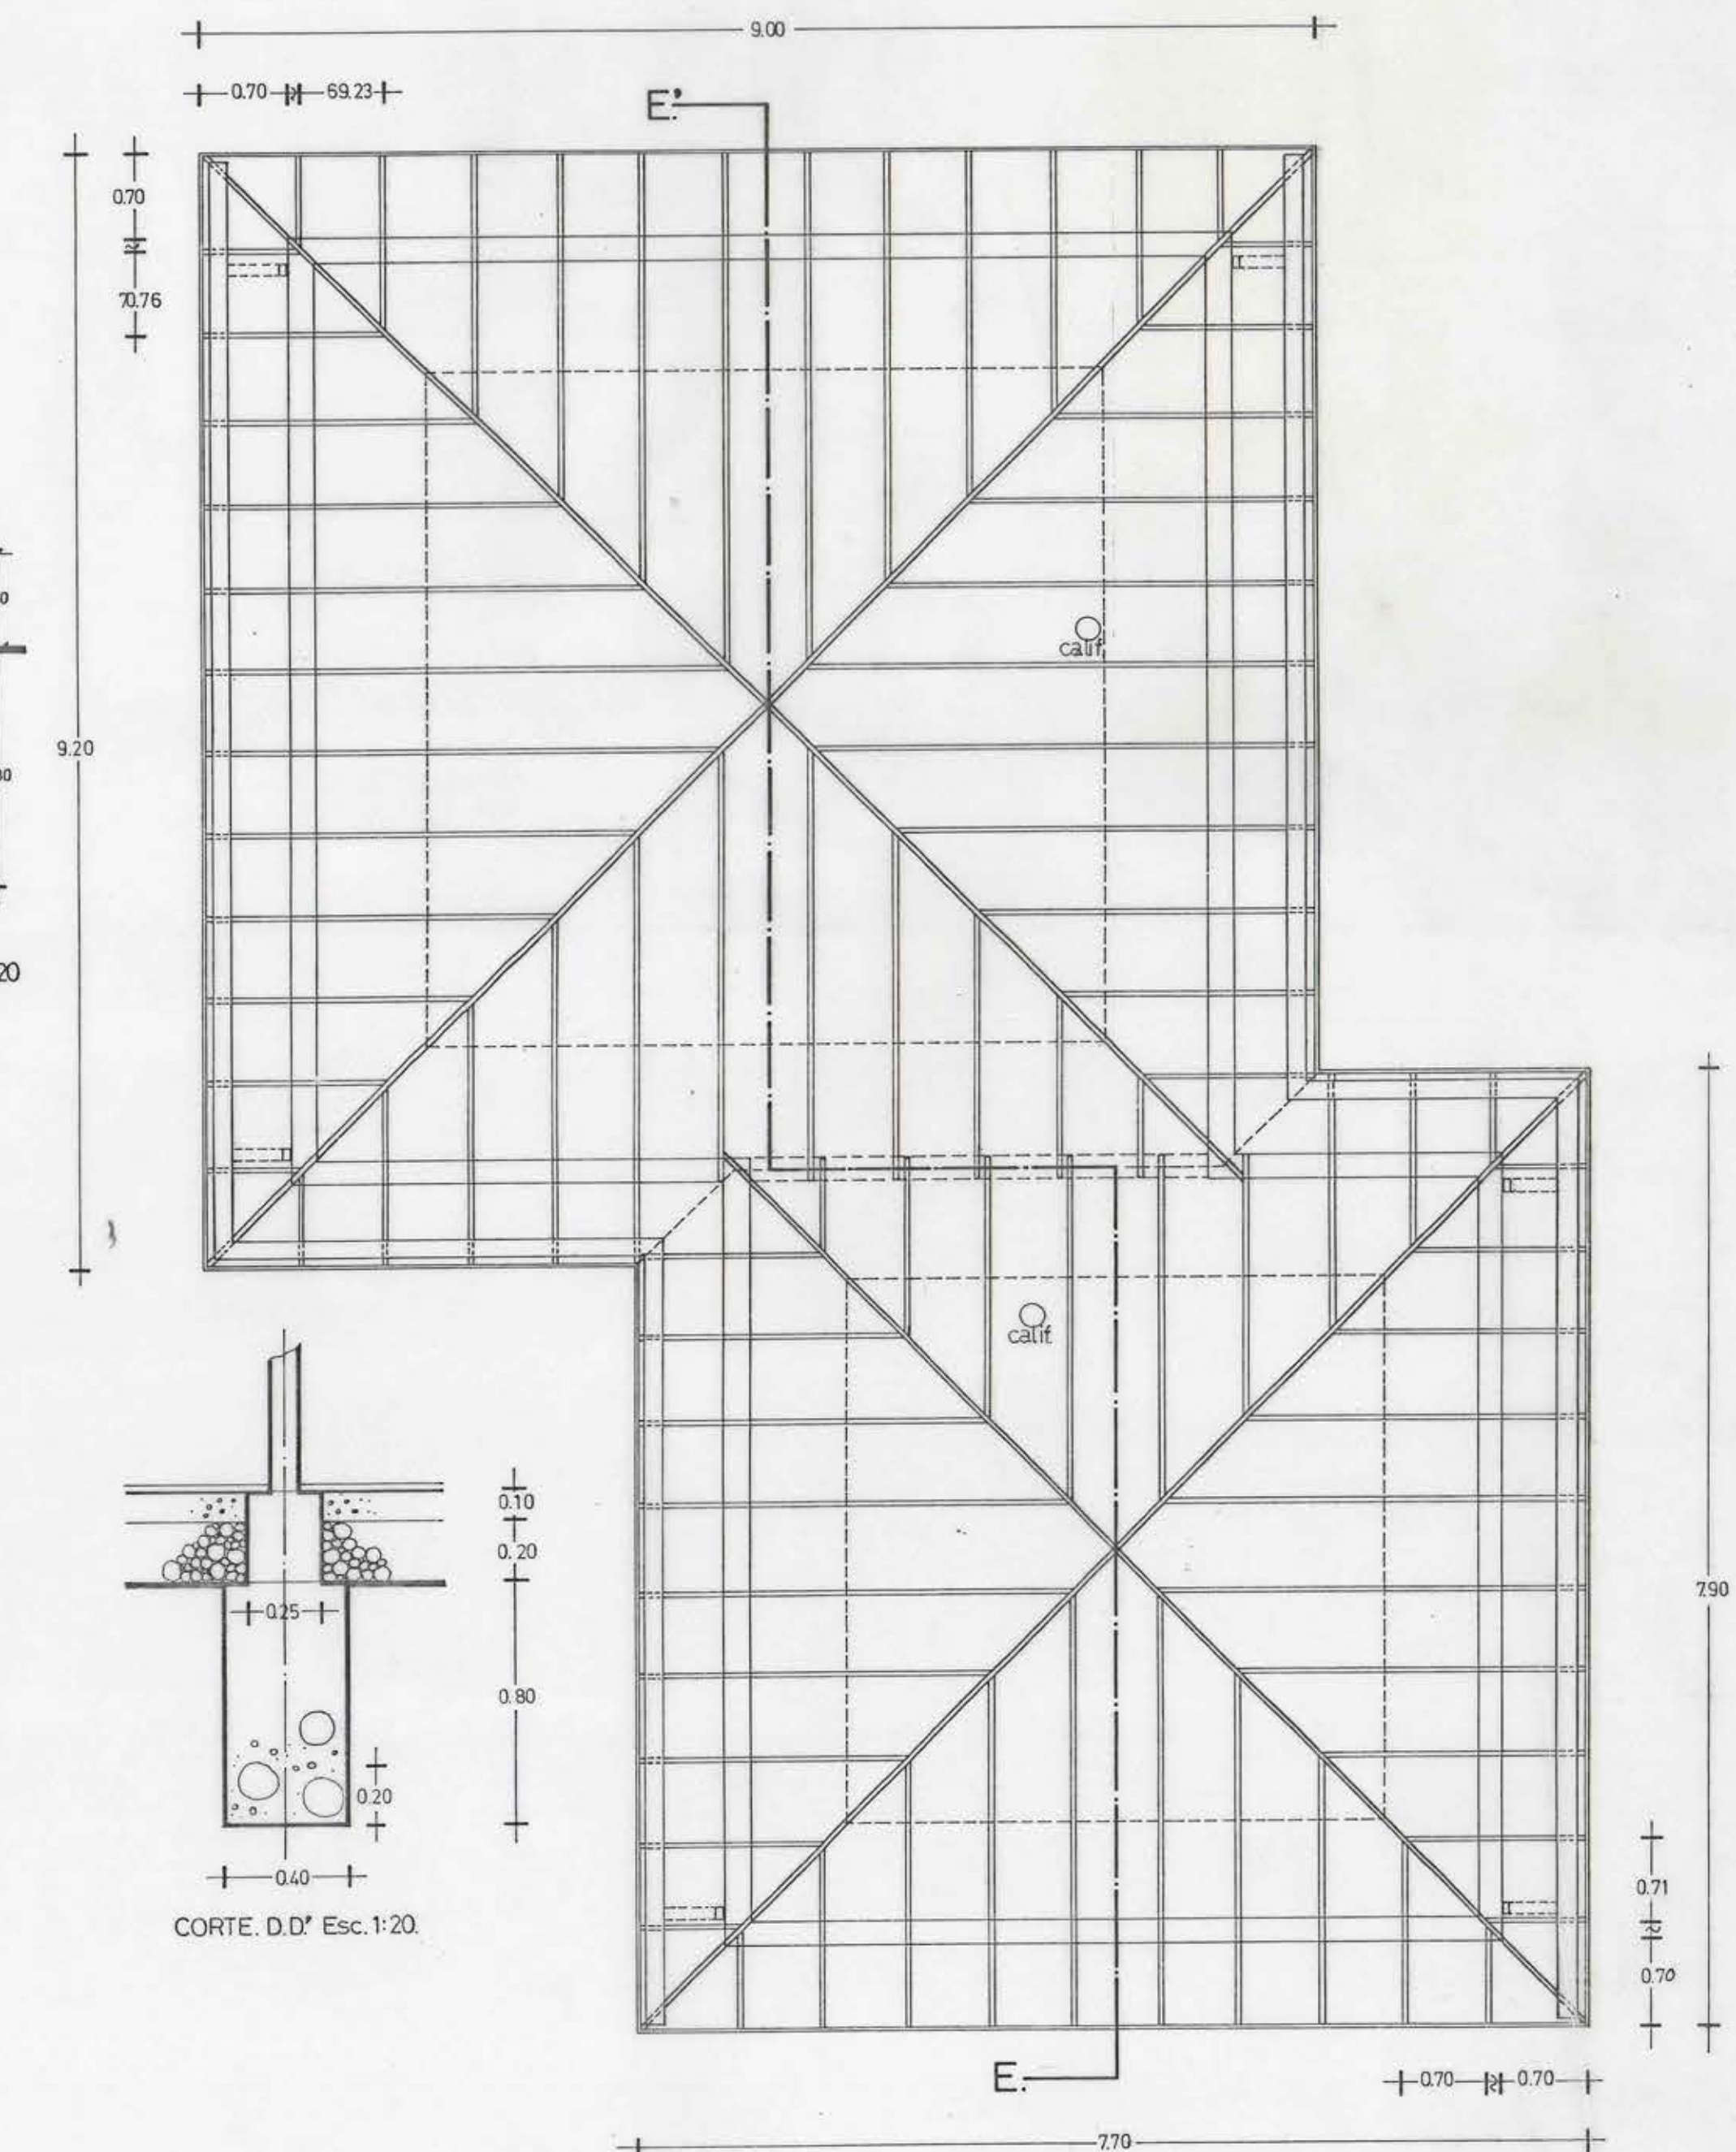

FACHADA LATERAL.

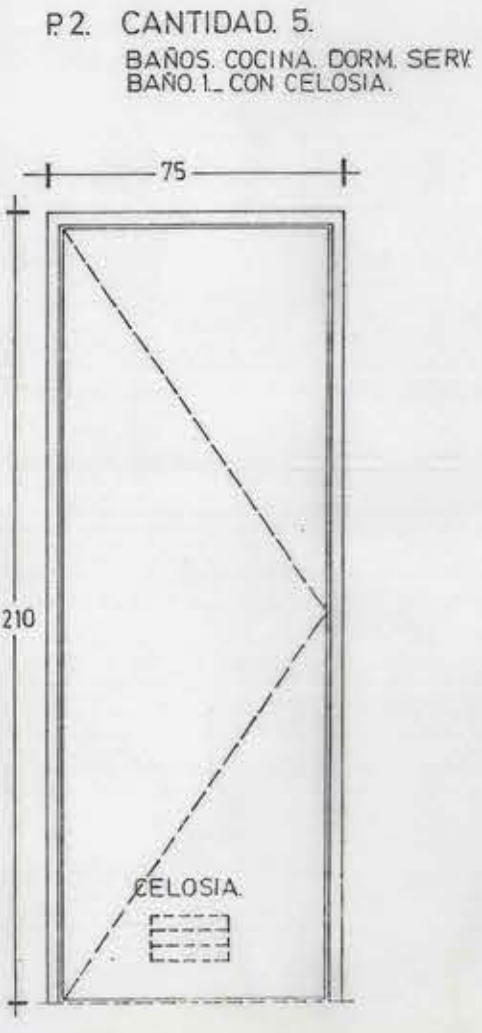

V.F.: VIDRIO FANTASIA.
 V.C.: VIDRIO CATEDRAL.
 DETALLE DE PUERTAS Y VENTANAS
 Esc.1:20.

V.2. CANTIDAD. 2.
DORM. Nº3. ESCRITORIO

V.3. CANTIDAD. 4.
DORM. SERV. BAÑOS

P.C. CANTIDAD 2
DORM. Nº 1y 2.

P.V.1 CANTIDAD.1
COCINA.

P.P CANTIDAD.1.
PUERTA PRINCIPAL

P1. CANTIDAD. 5.
DORMITORIOS. ESCRIT. COME

P.2. CANTIDAD. 5.
BAÑOS. COCINA. DORM. SERV.
BAÑO 1. CON CELOSIA.