




FACHADA NORTE

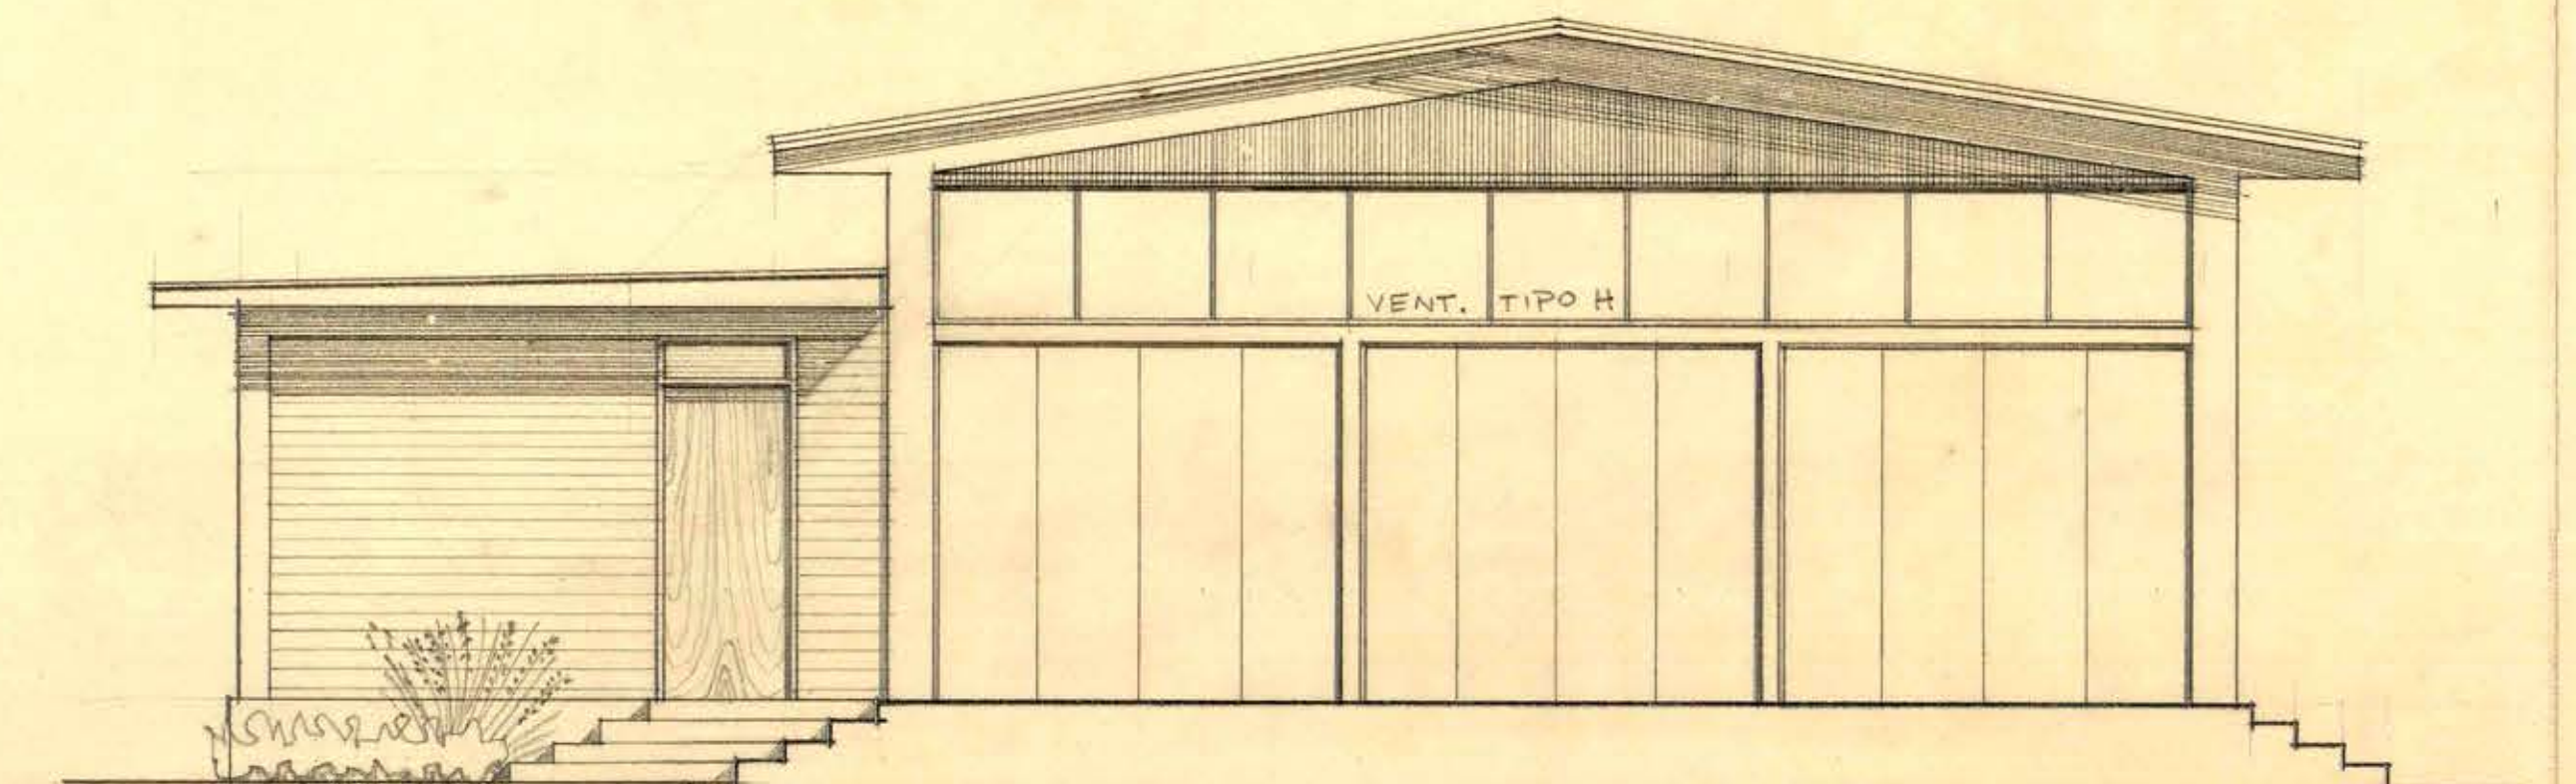


CORTE C-D Y FACHADA ORIENTE

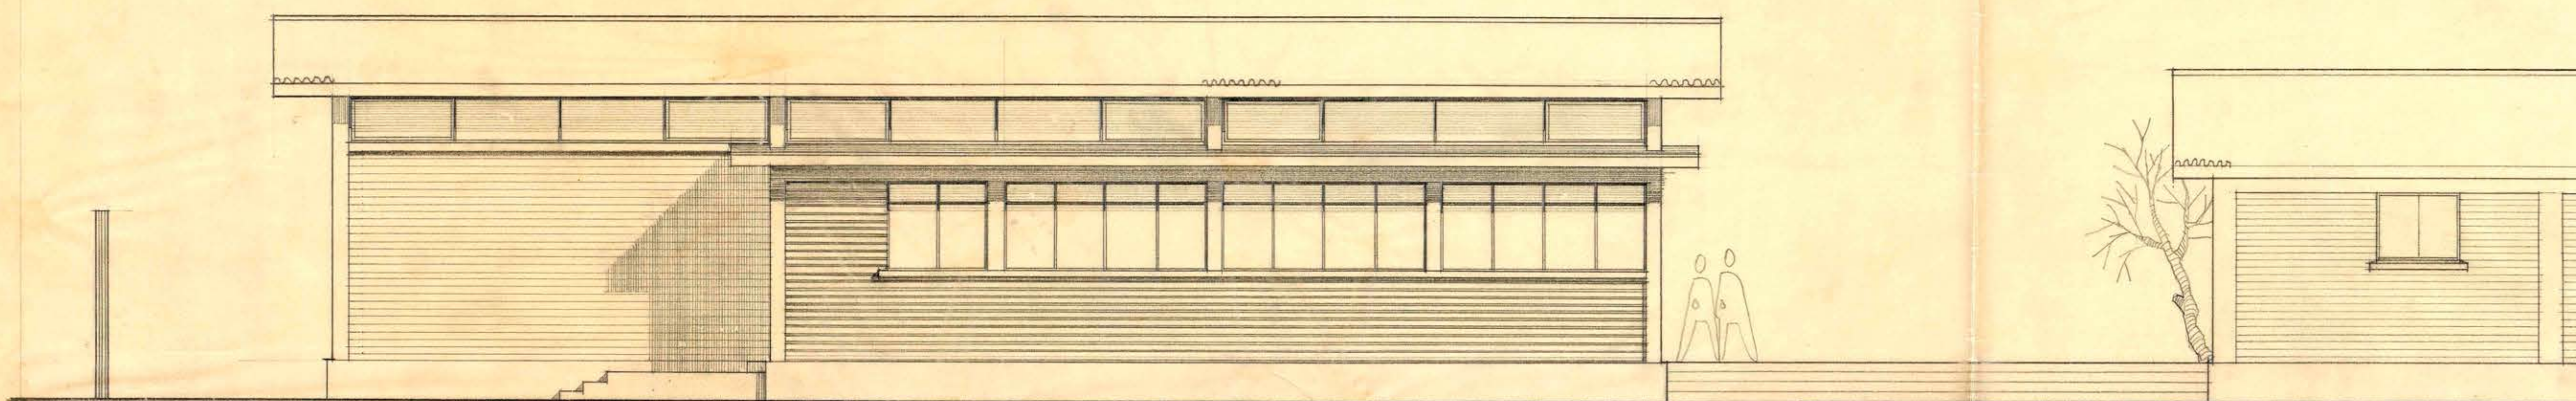

FACHADA SUR

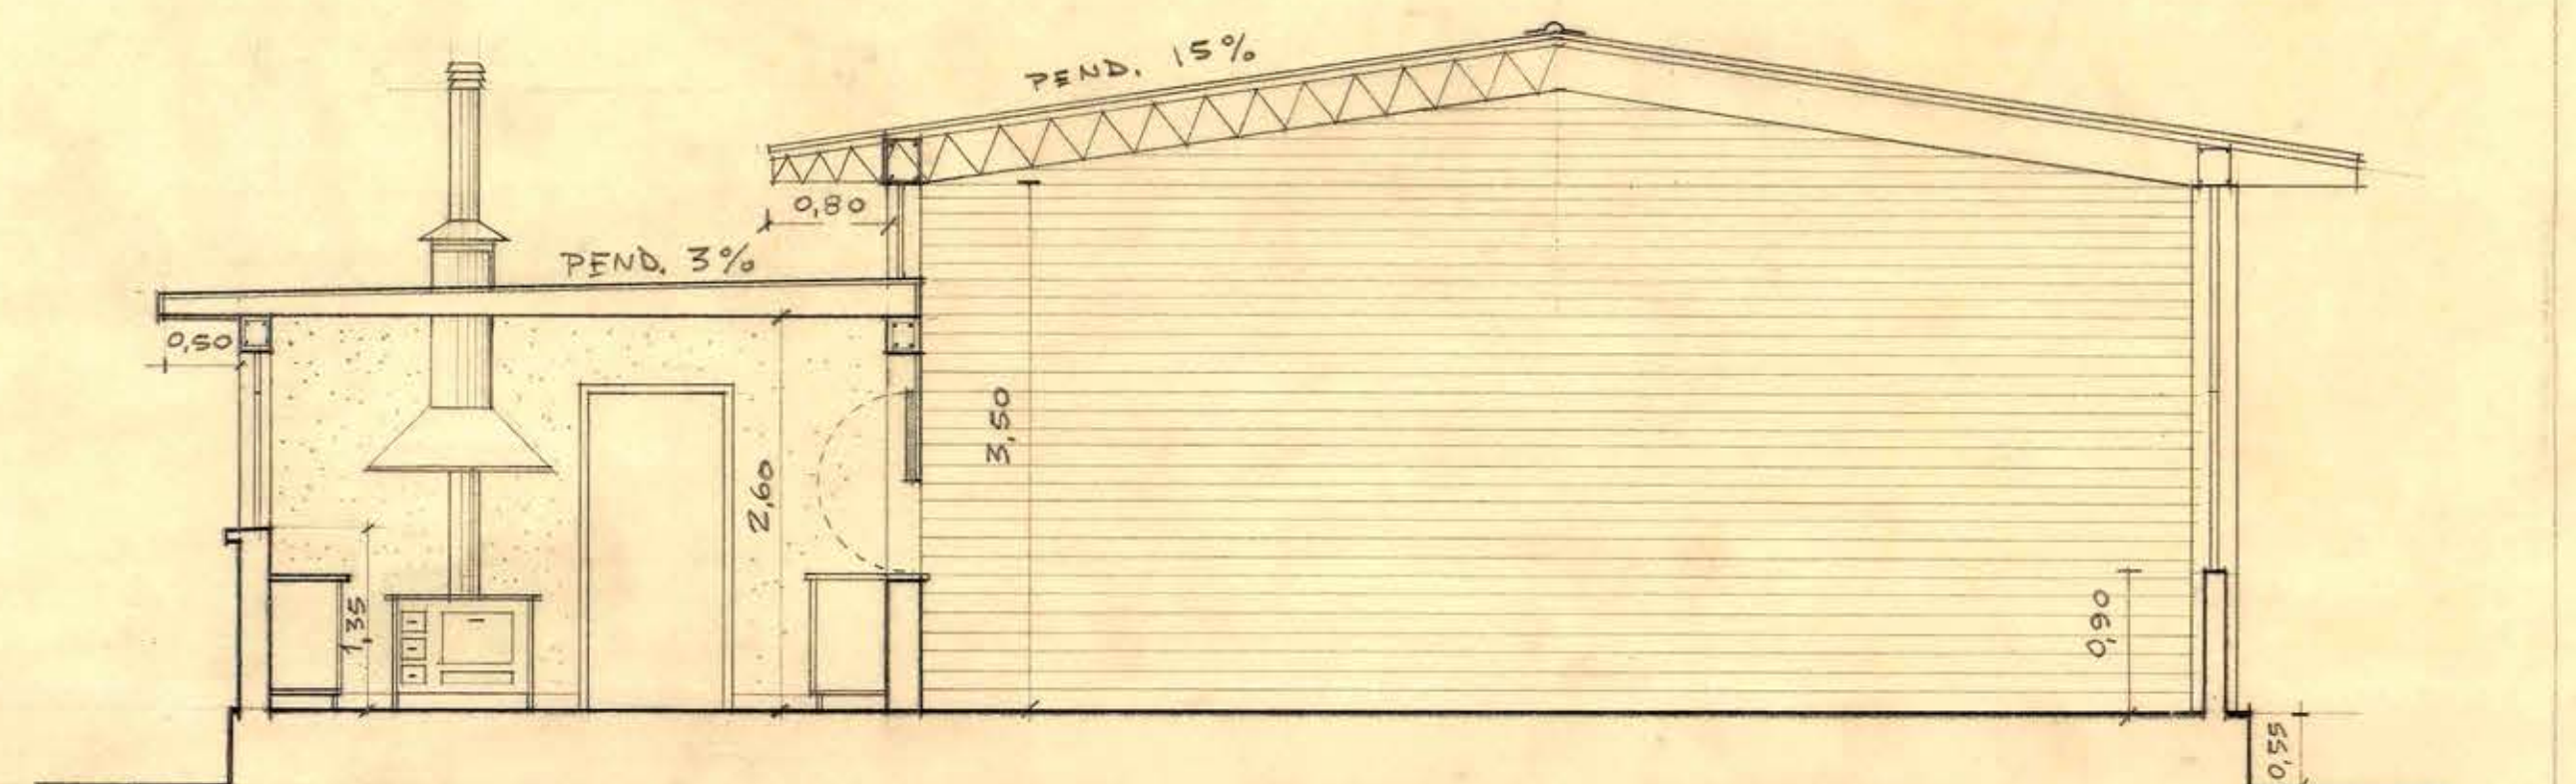

CORTE A-B

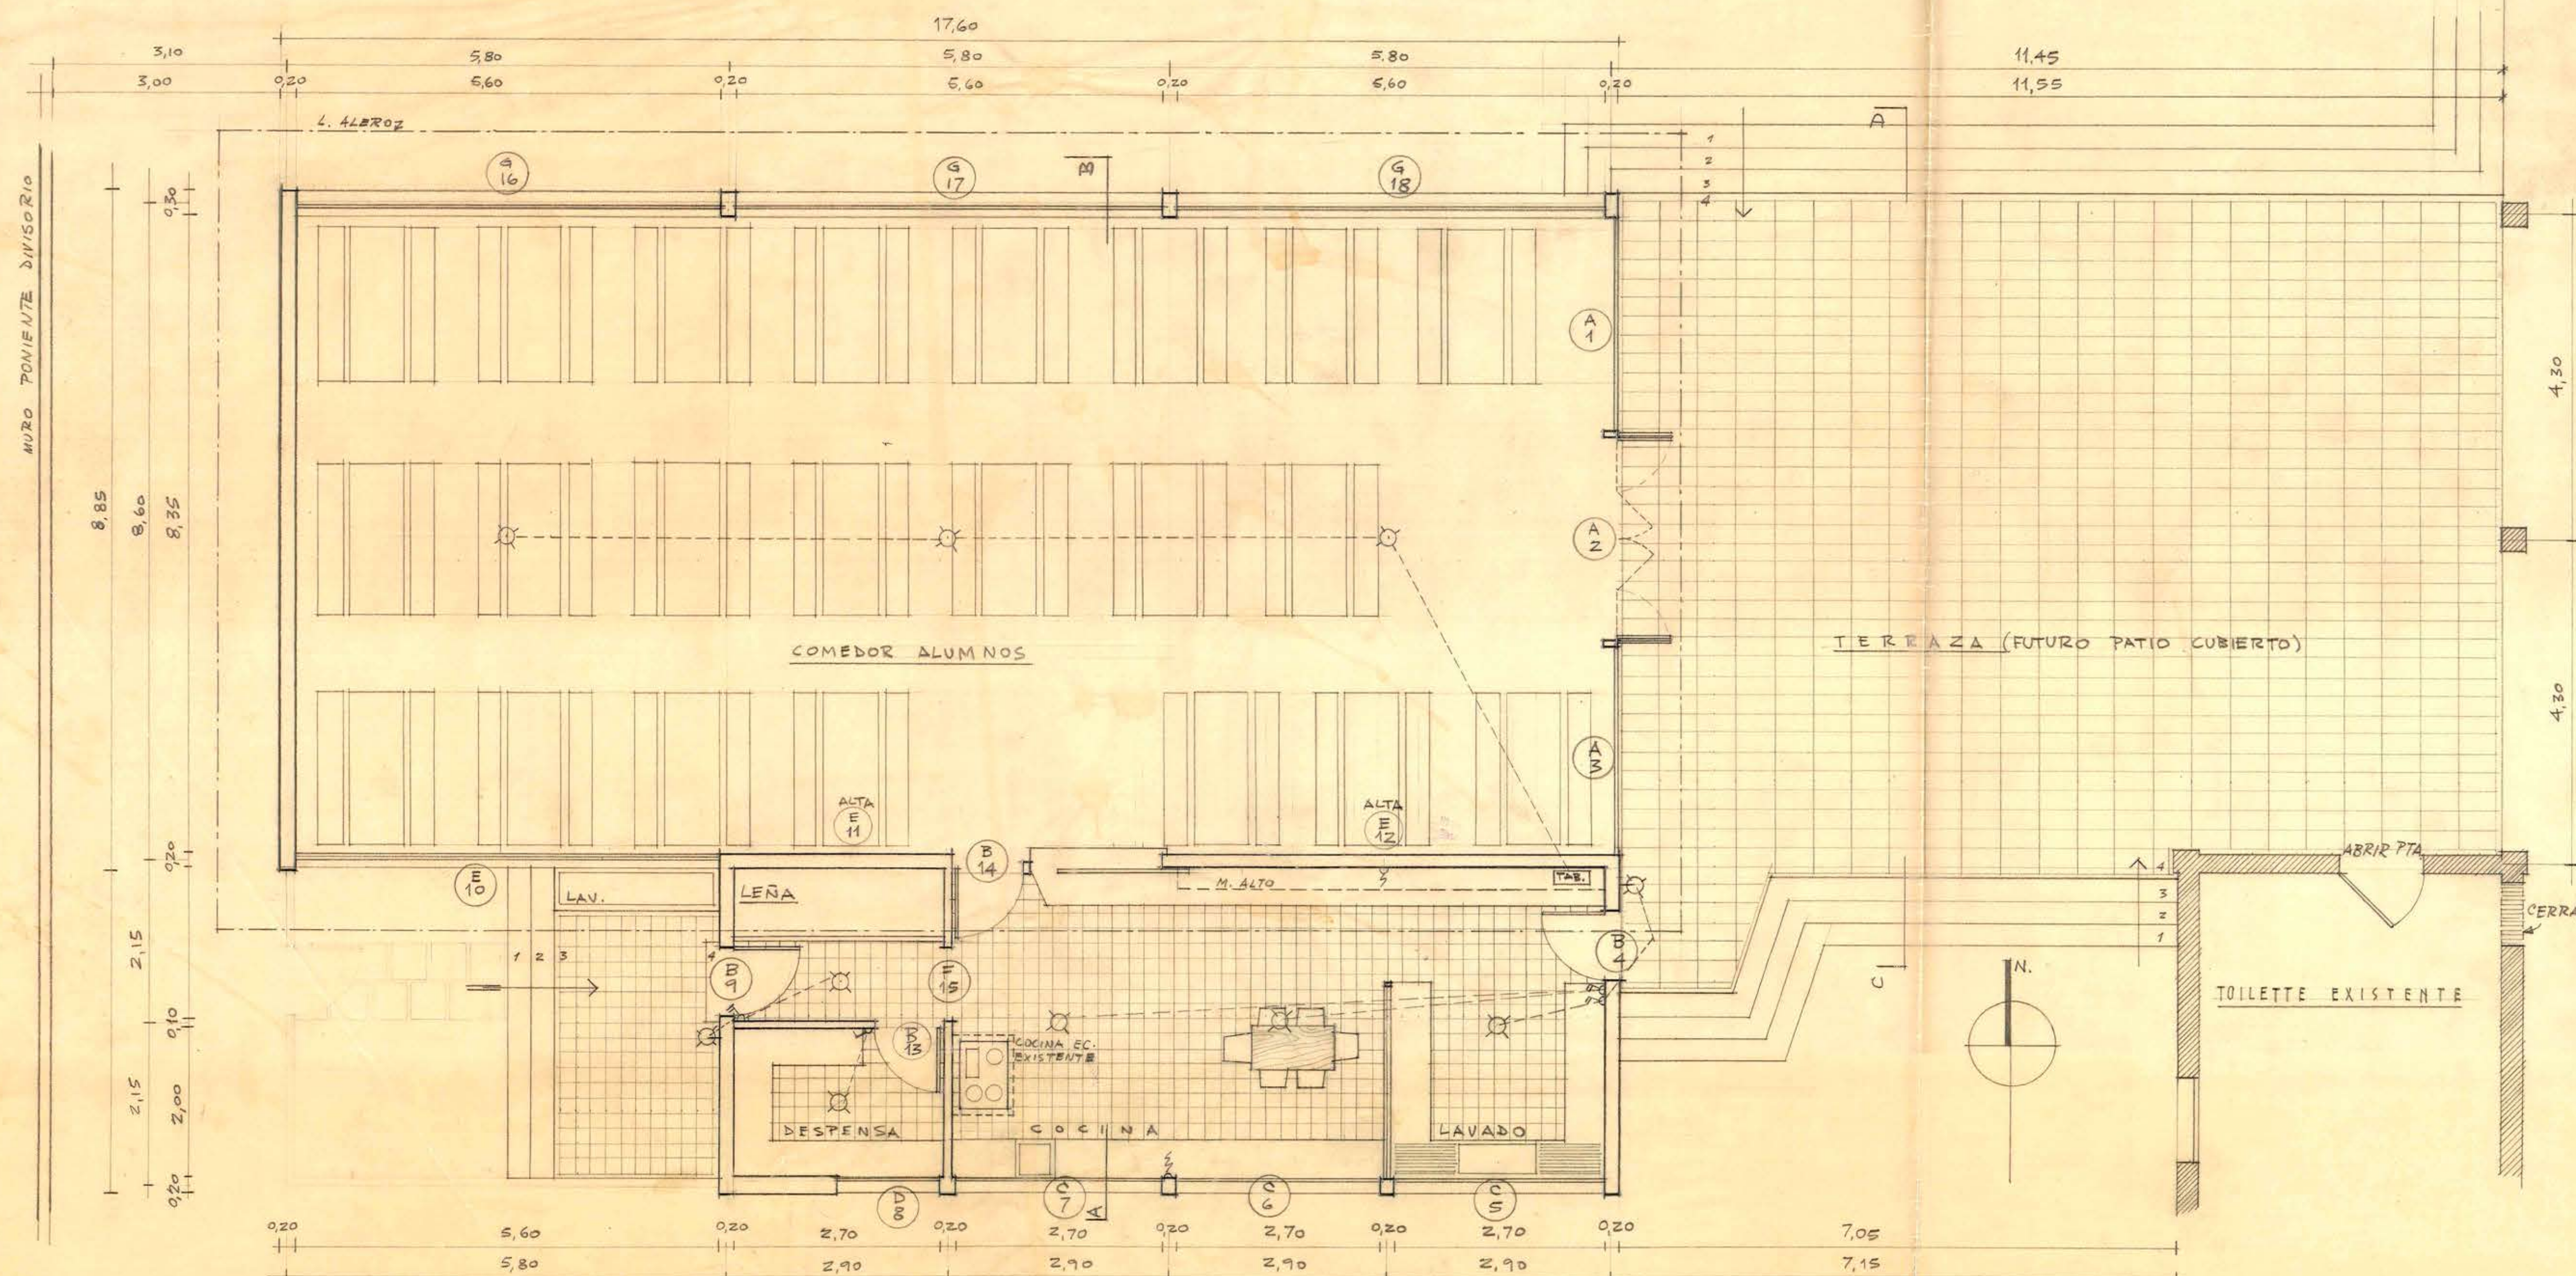

CONSTRUIDO
NUEVO

MOP - D.A. - dep. constr. - ARQTO. ALVARO DIAZ TH.
OBRA: ESCUELA B SANTIAGO, COMEDOR Y SERVICIO ANEXO
PLANO: PLANTA, CORTES Y FACHADAS - ESCALA 1:50 - DIB. 20-11-61

1



26 SET 1961

105 x 0,70