

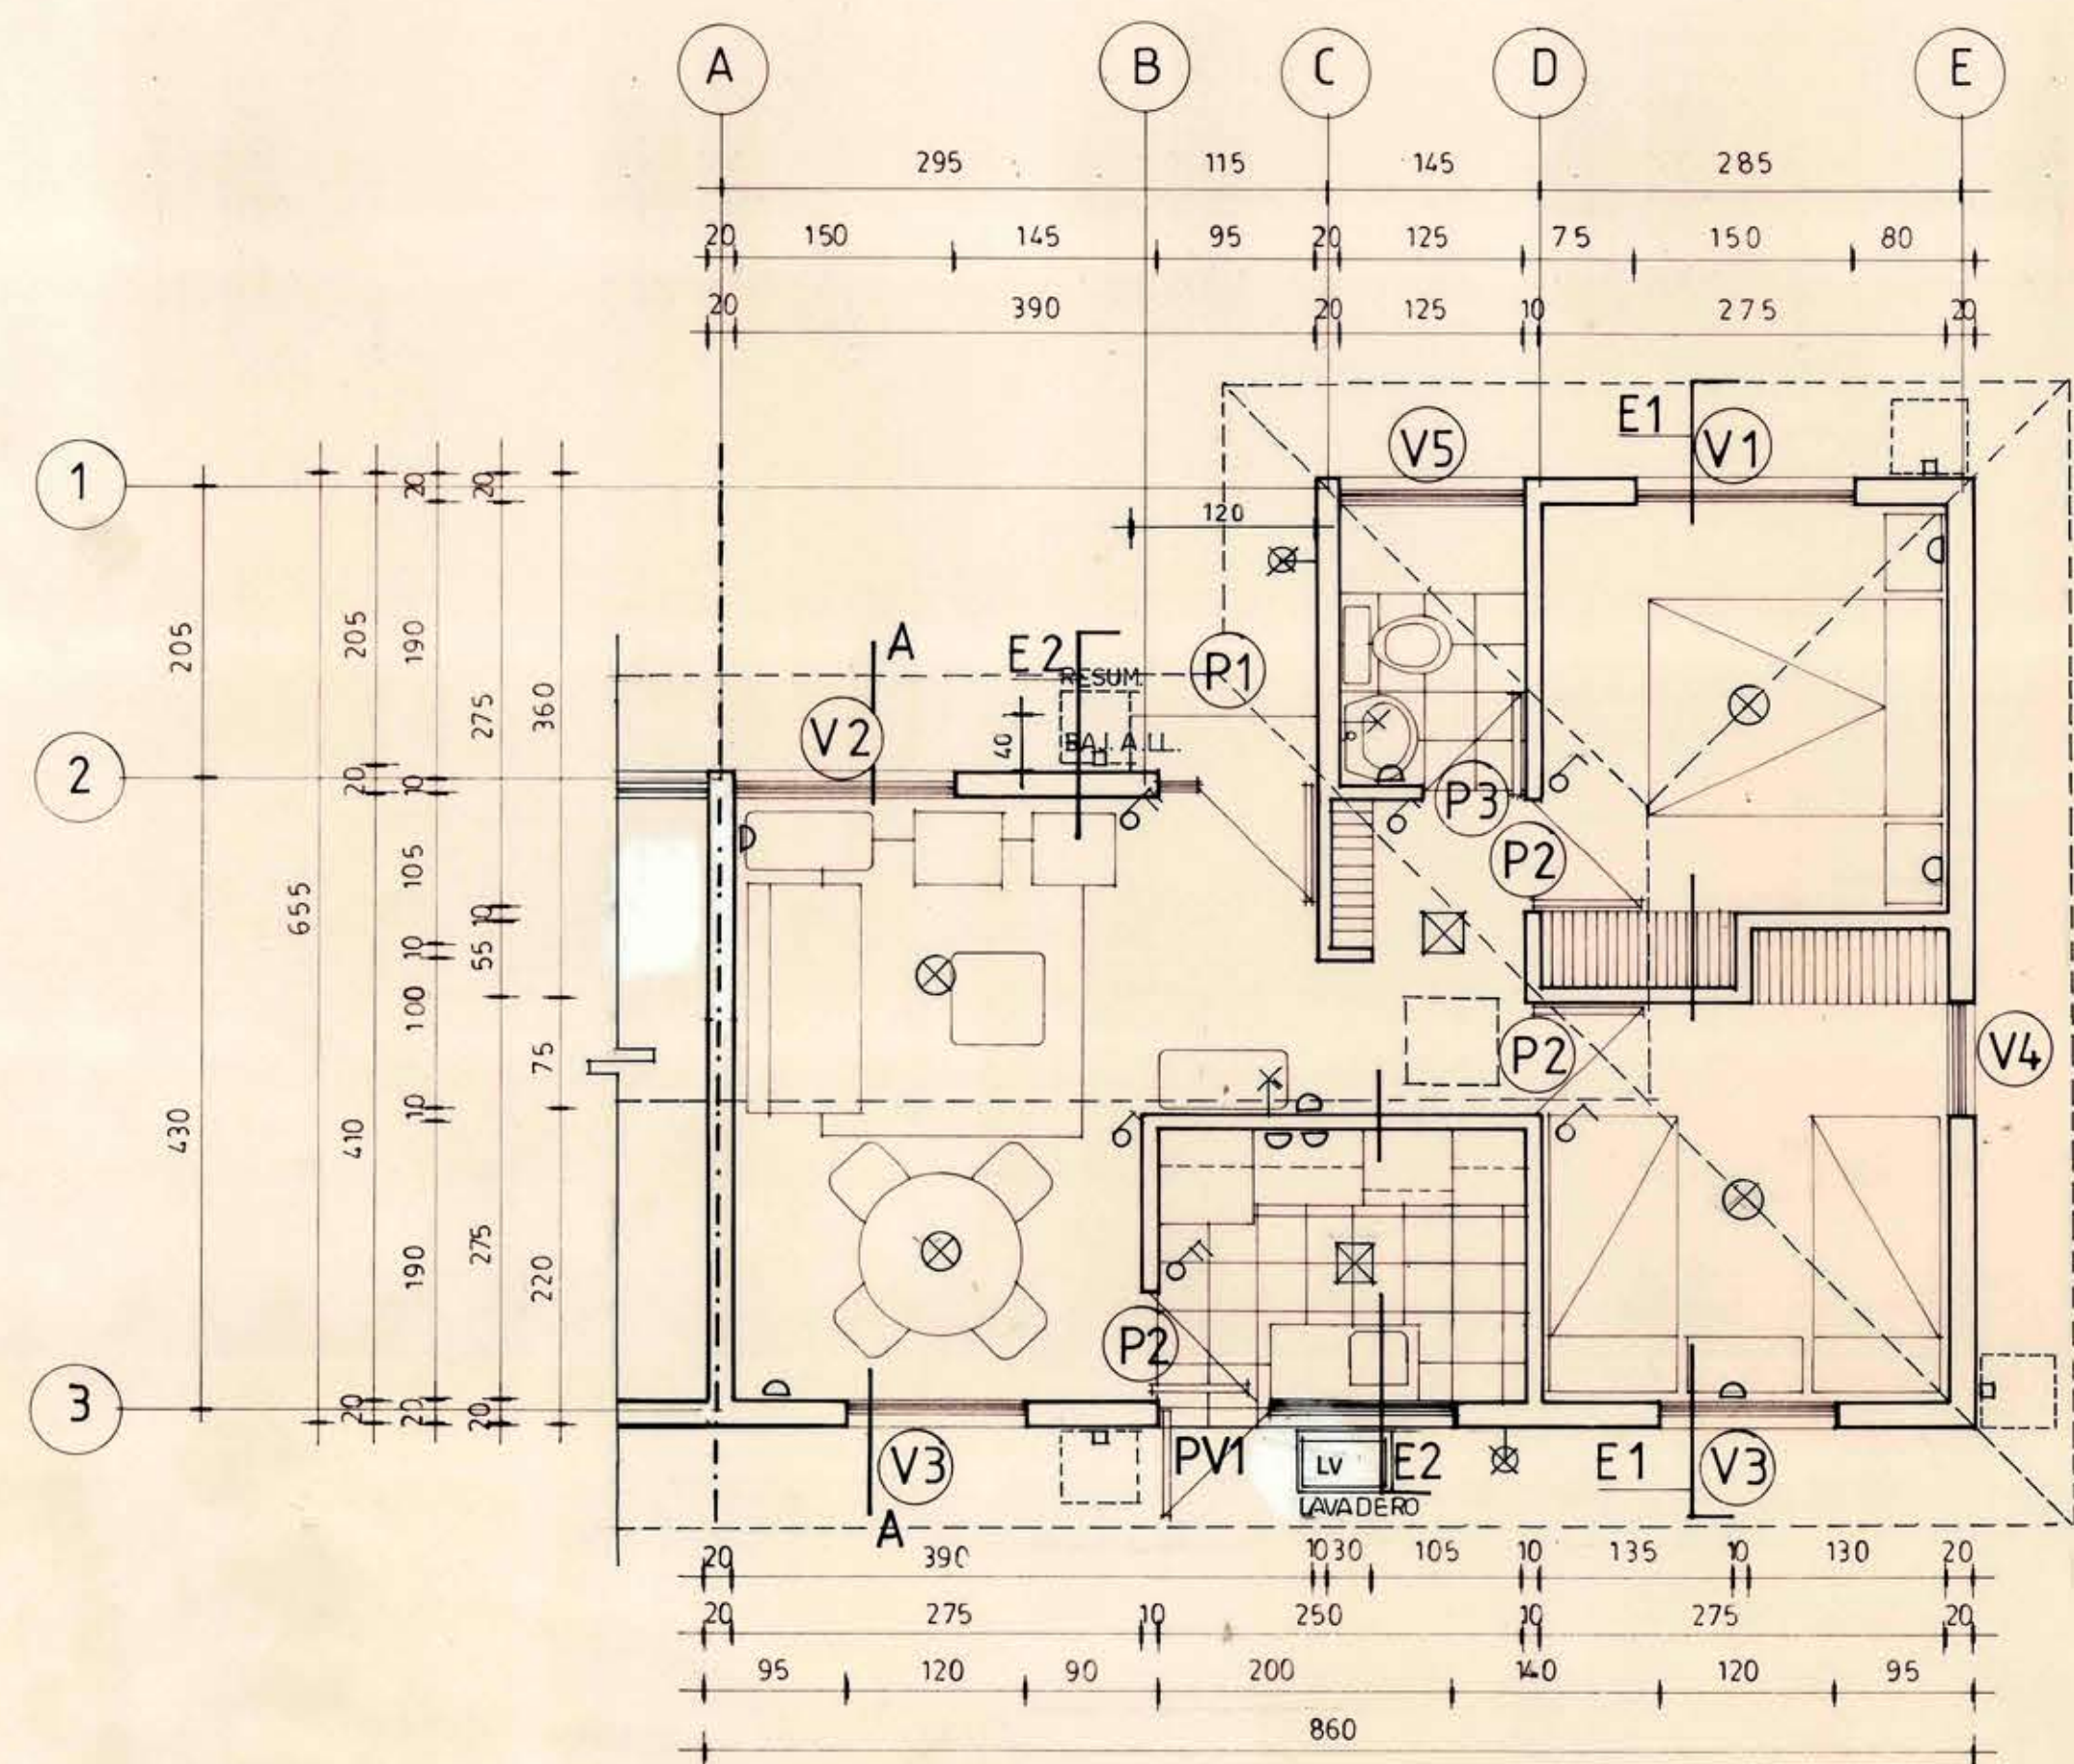
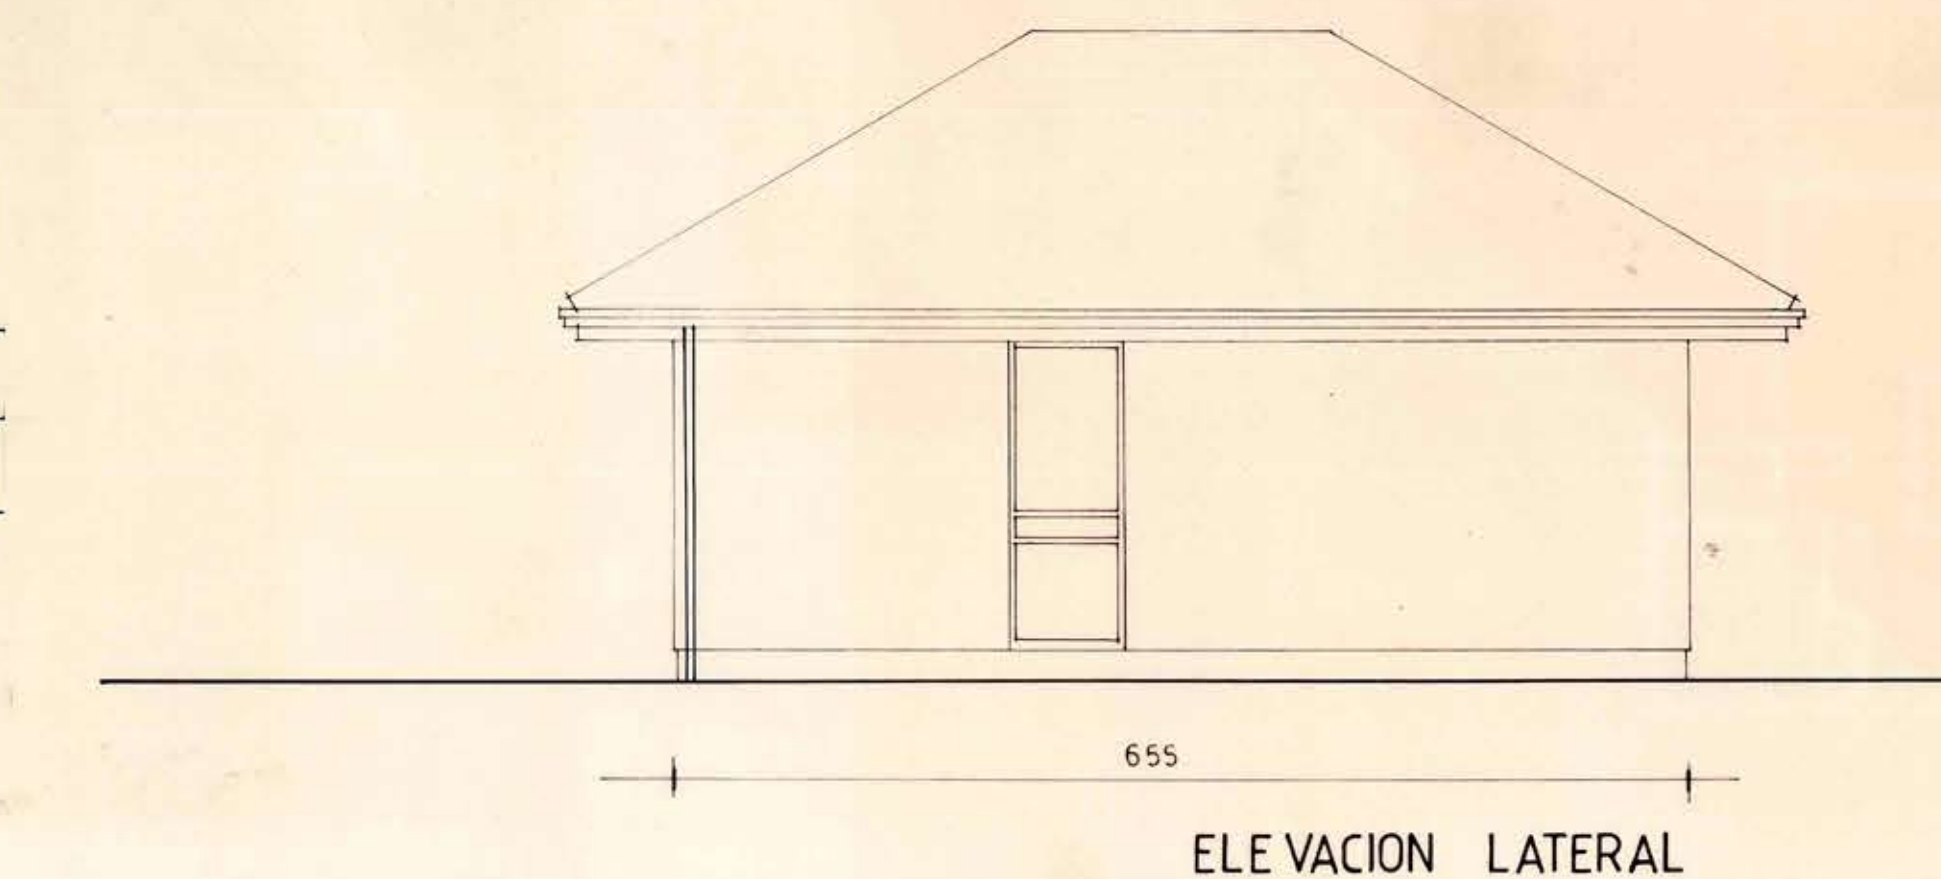
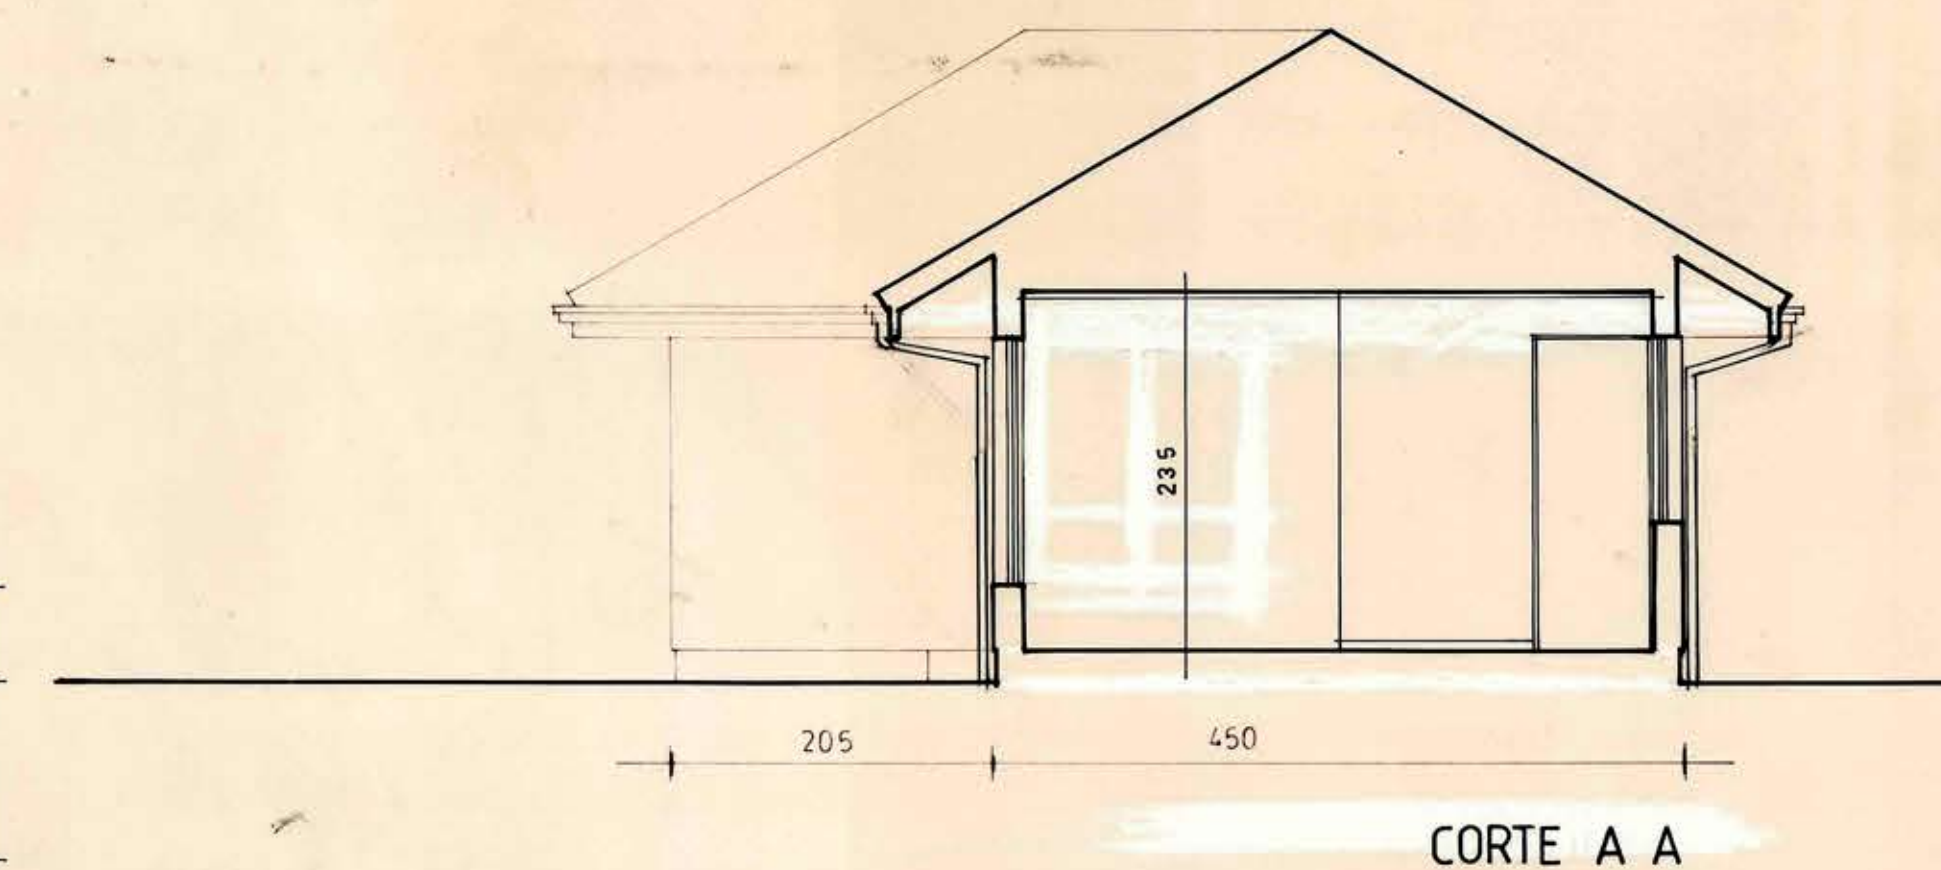
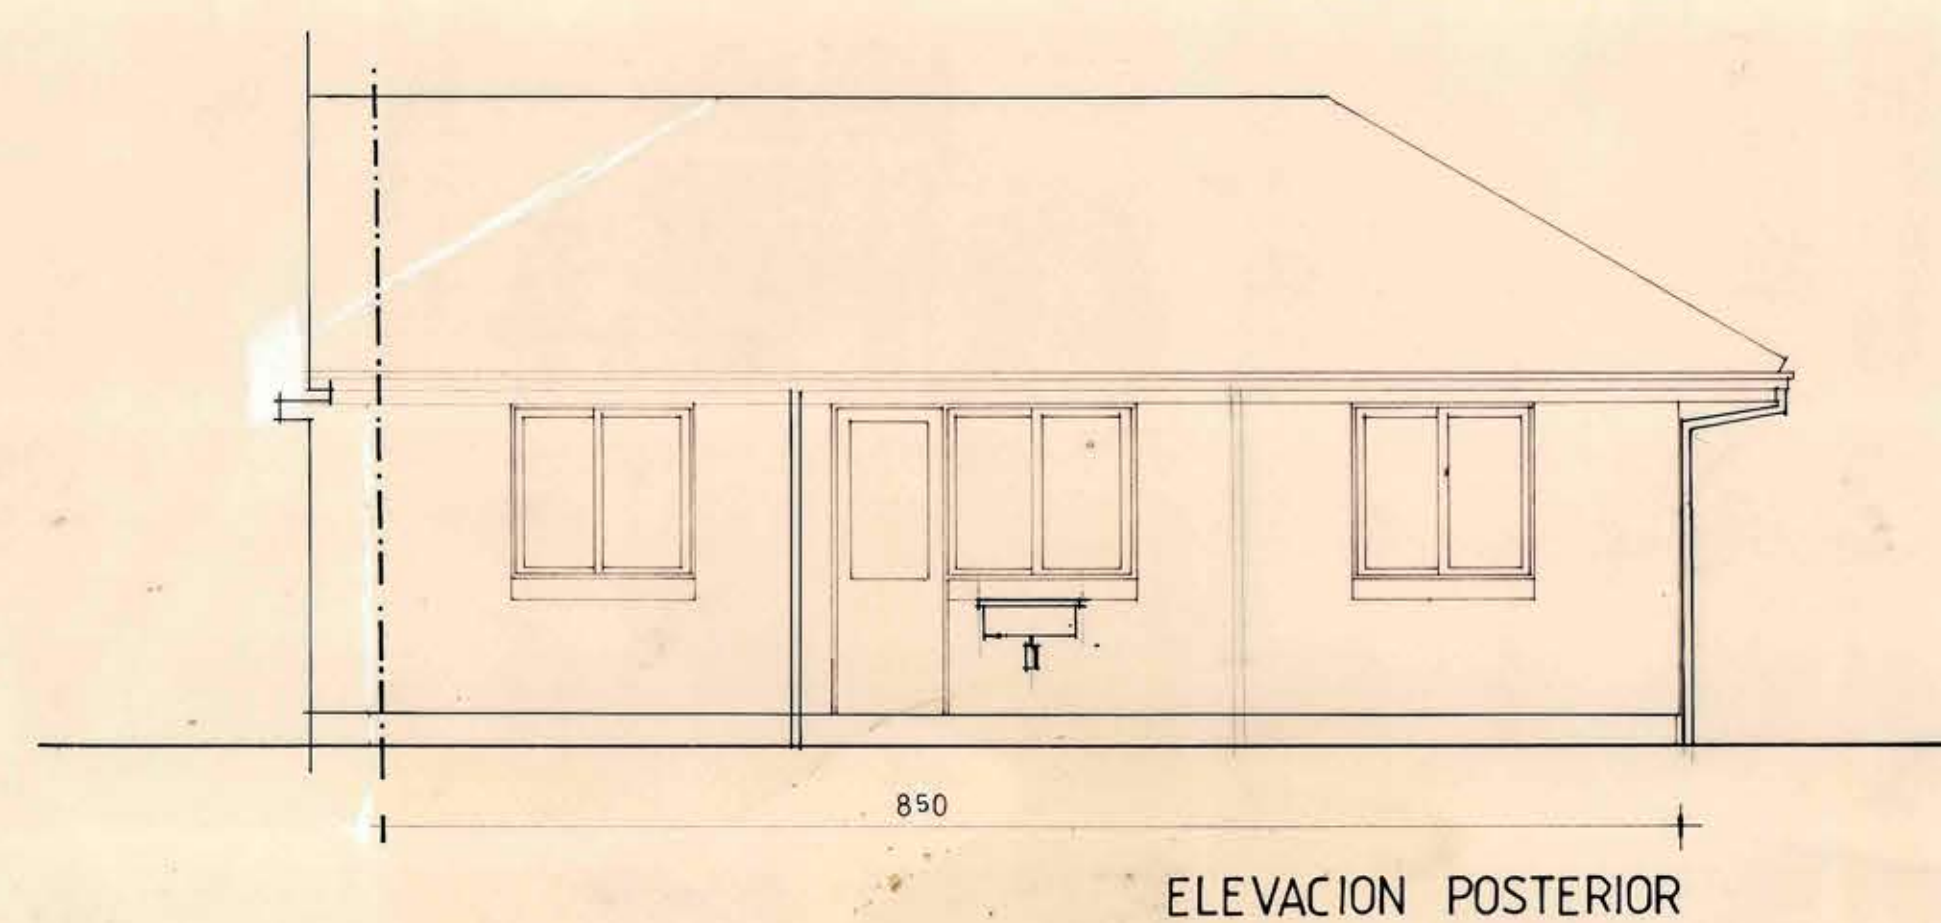


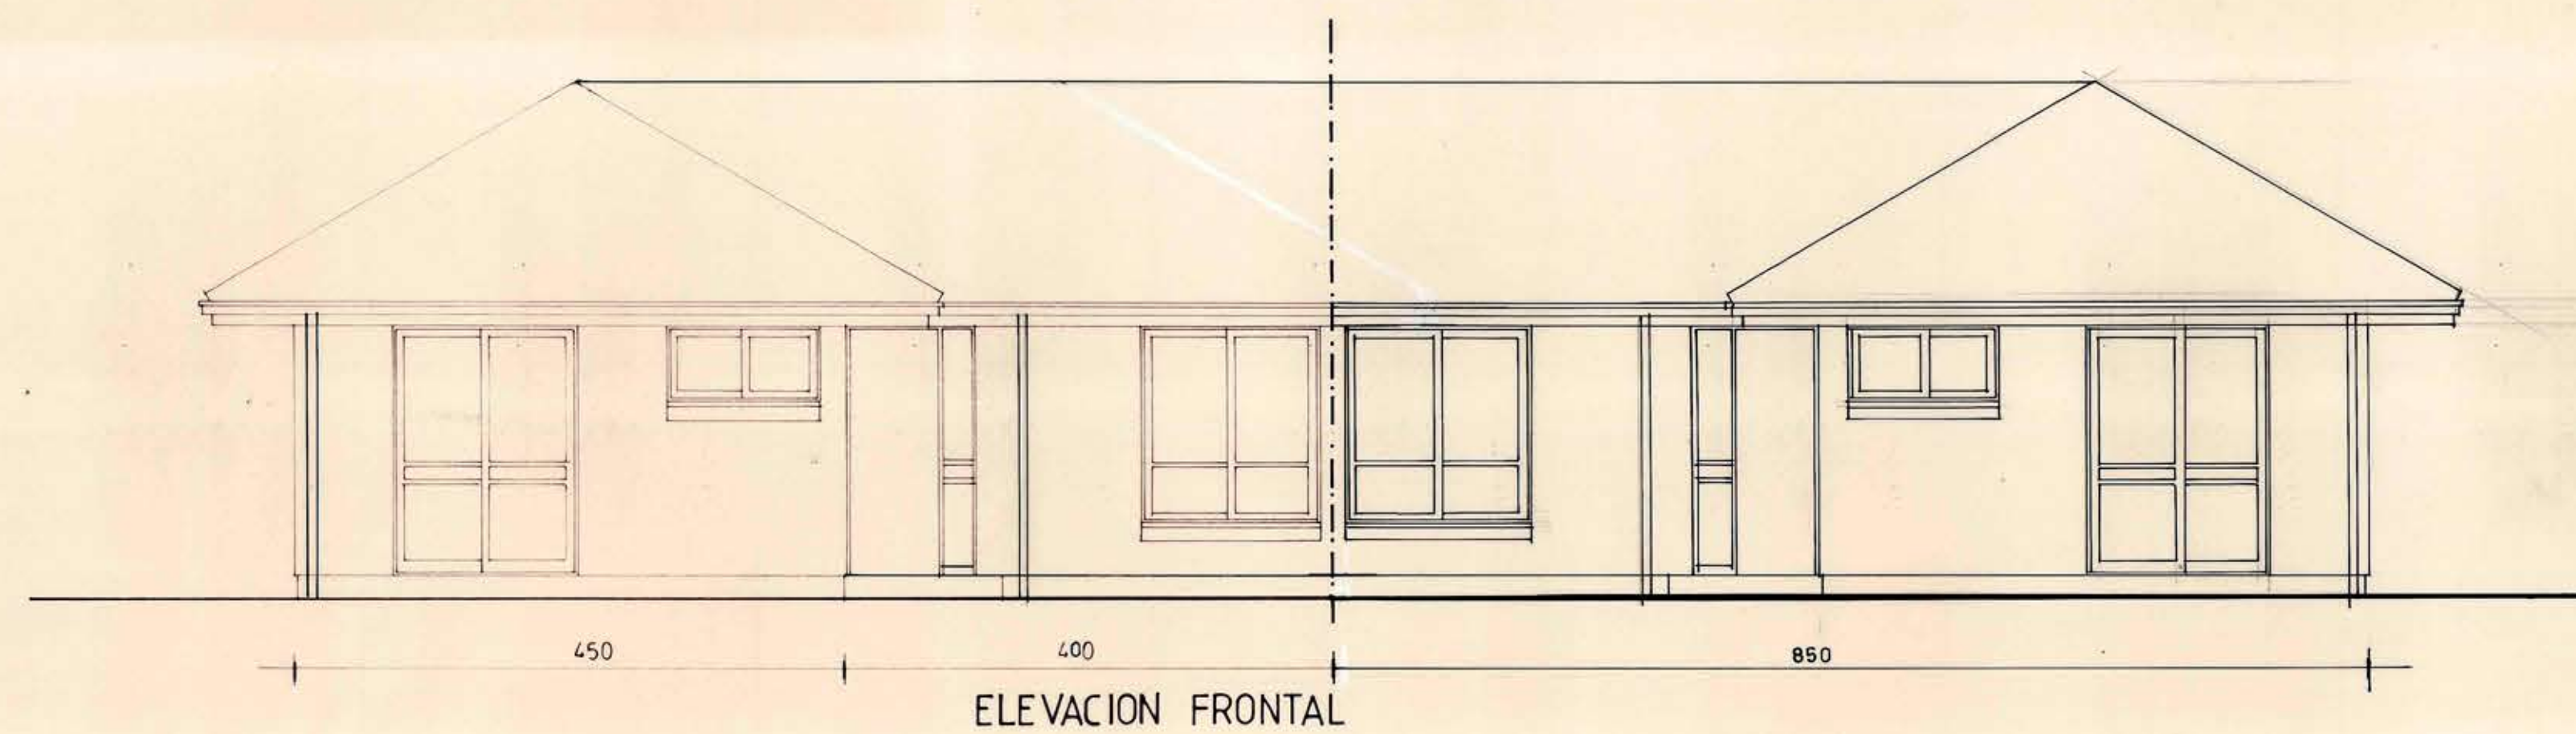


PLANTA DE ARQUITECTURA

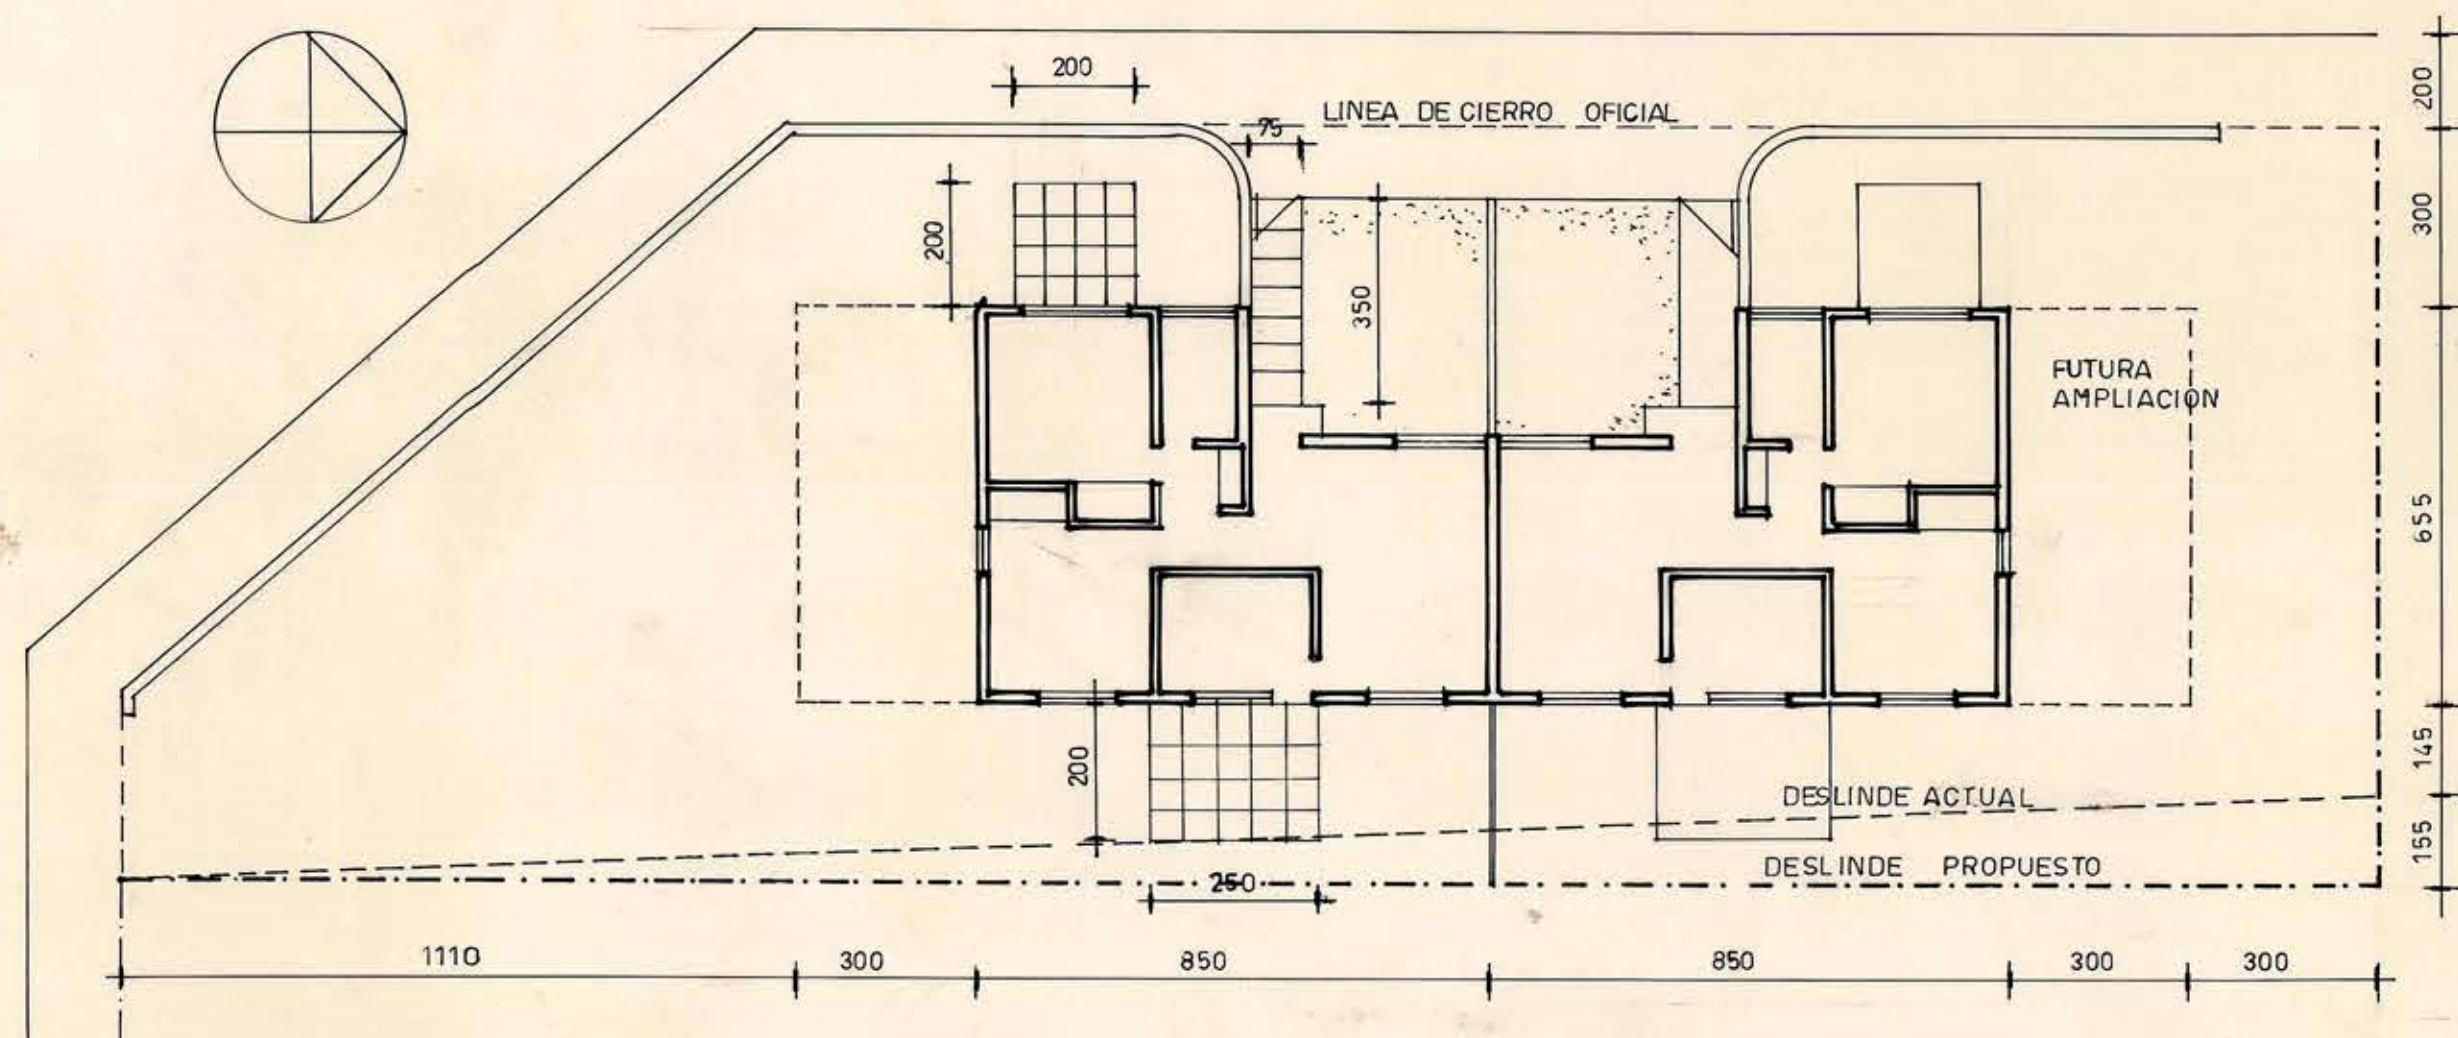

SIMBOLOGIA

- ENCHUFE
- INTERRUPTOR SIMPLE
- INTERRUPTOR DOBLE
- CENTRO ALUMBRADO
- APLIQUE EXTERIOR
- APLIQUE INTERIOR
- PLAFONIER
- GATERA

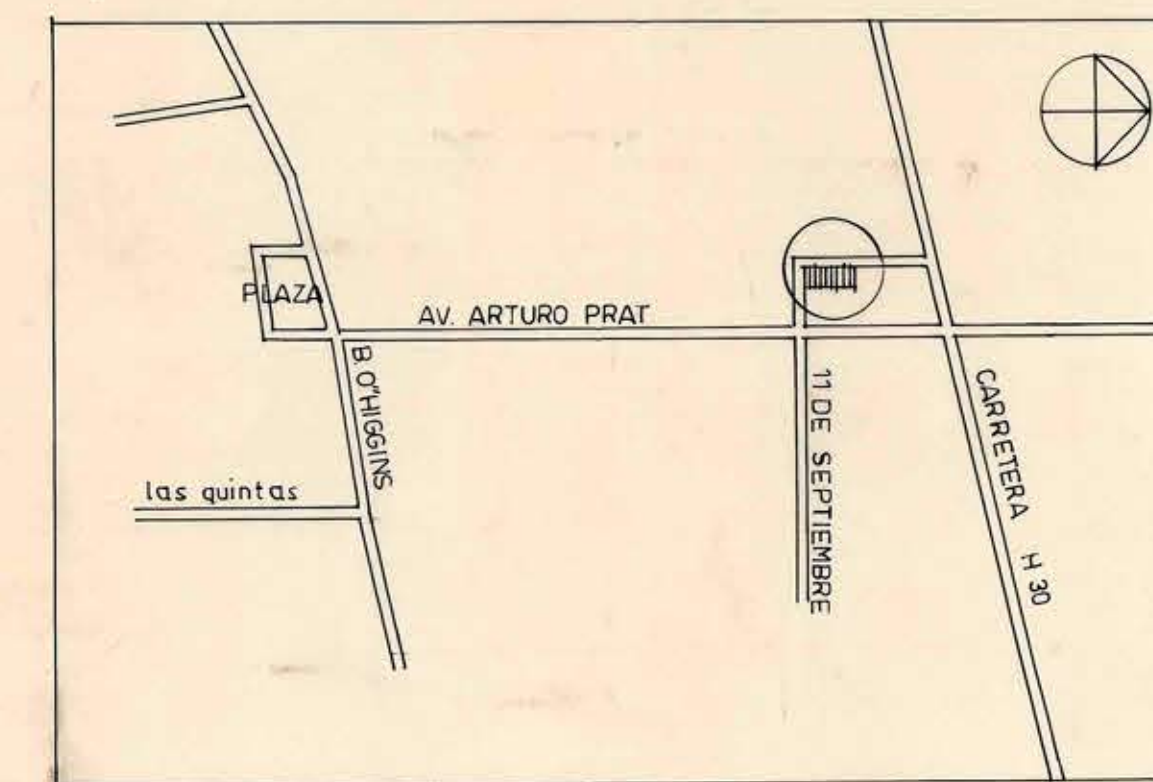

PROYECTO
VIVIENDA PROFESIONALES Y AUXILIARES DE
CONSULTORIOS Y POSTAS DE SALUD RURAL
I. MUNICIPALIDAD DE COLTAUCO

FINANCIAMIENTO F.N.D.R. B.I.D. 1995

CODIGO B.I.P.

DR. ENRIQUE DINTRANS SCHAER
SEREMI SALUD SEXTA REGION

DN. GONZALO CASTILLO NAVASAL
SERPLAC SEXTA REGION

DN. SERGIO GALVEZ ARAVENA
ALCALDE I MUNICIPALIDAD

CRISTIAN BARAHONA DROGUETT
ARQUITECTO ASESOR SEREMI SALUD

CONTENIDO
PLANTA ELEVACIONES EMPLAZAMIENTO
UBICACION

1 LAMINA