

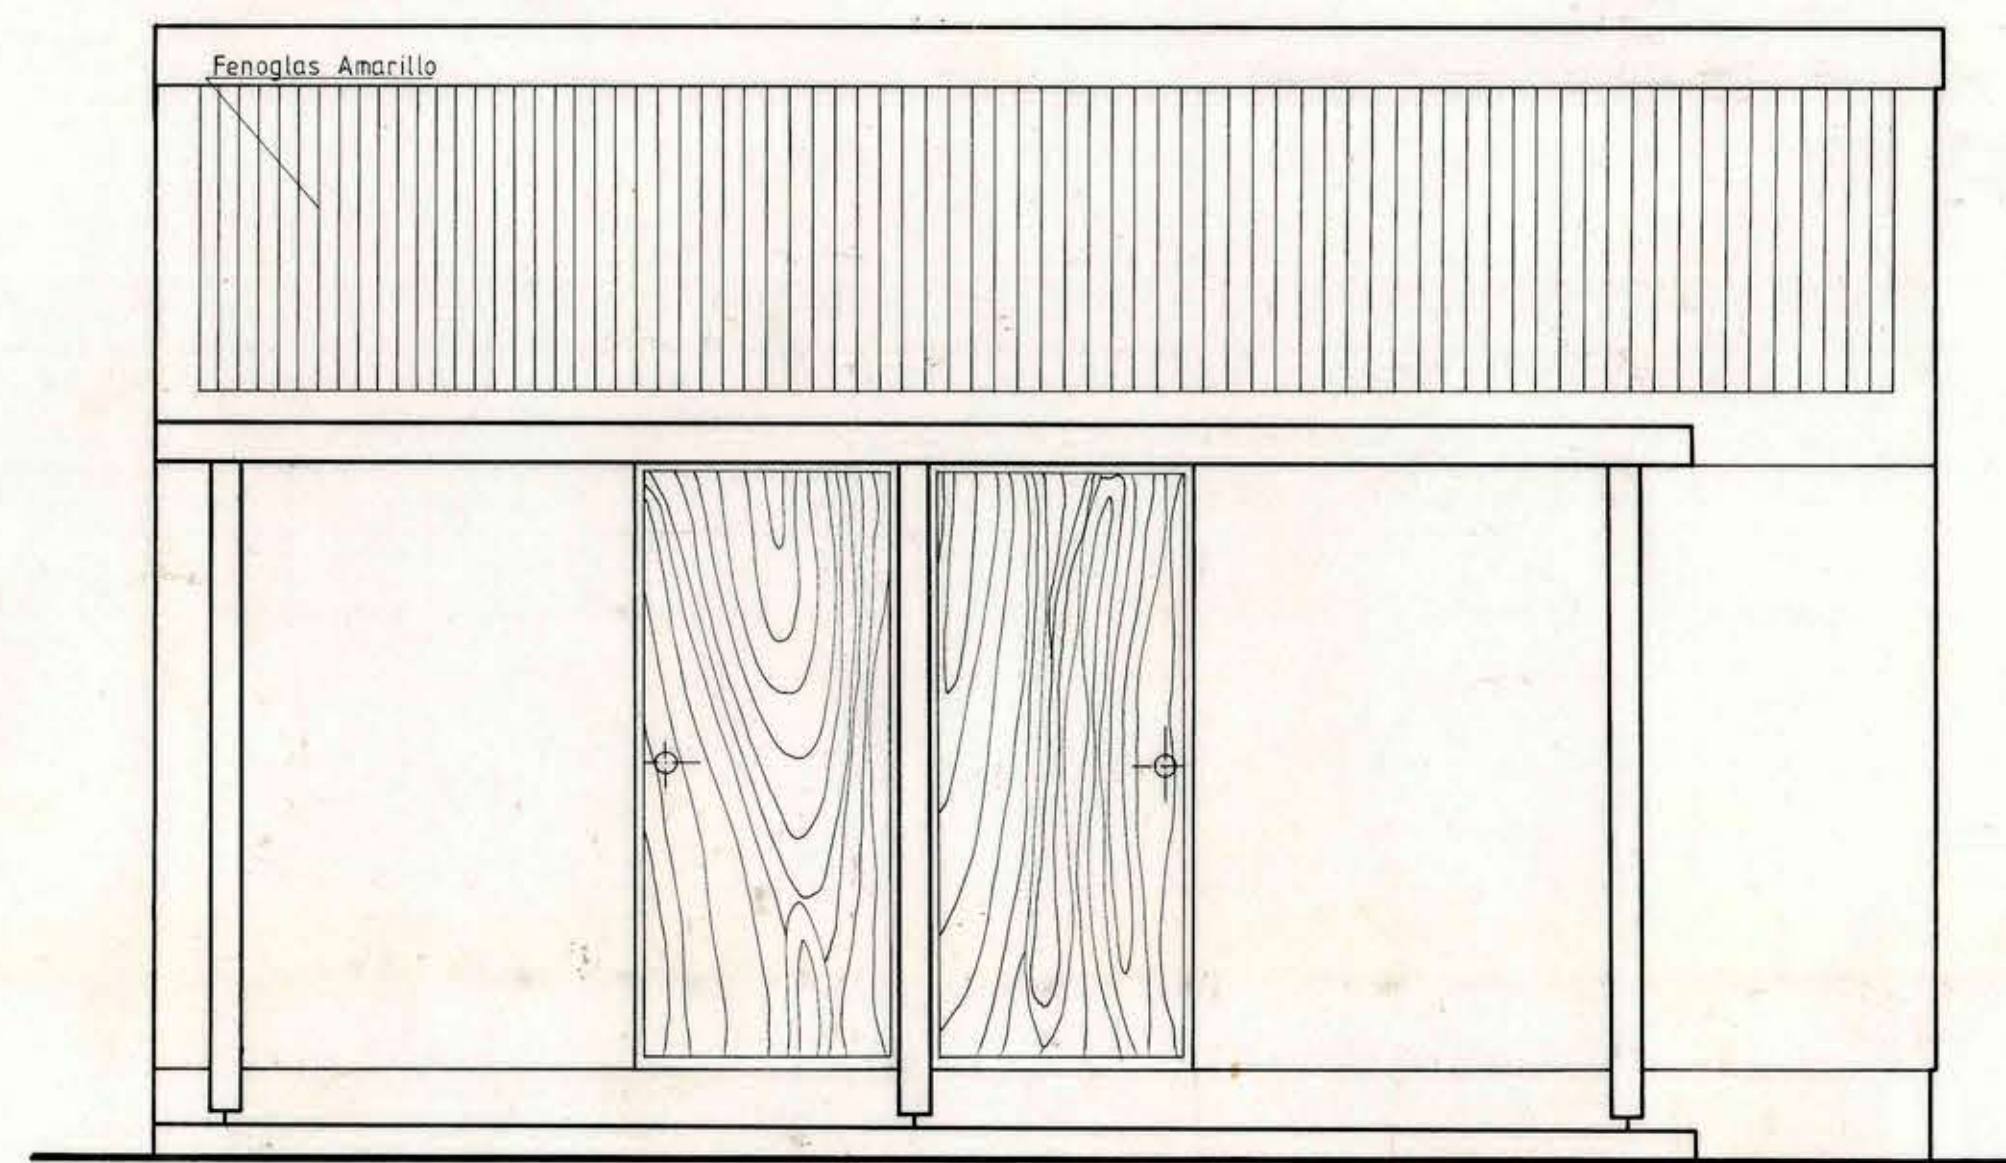


PLANTA DE ARQUITECTURA ESC. 1:25

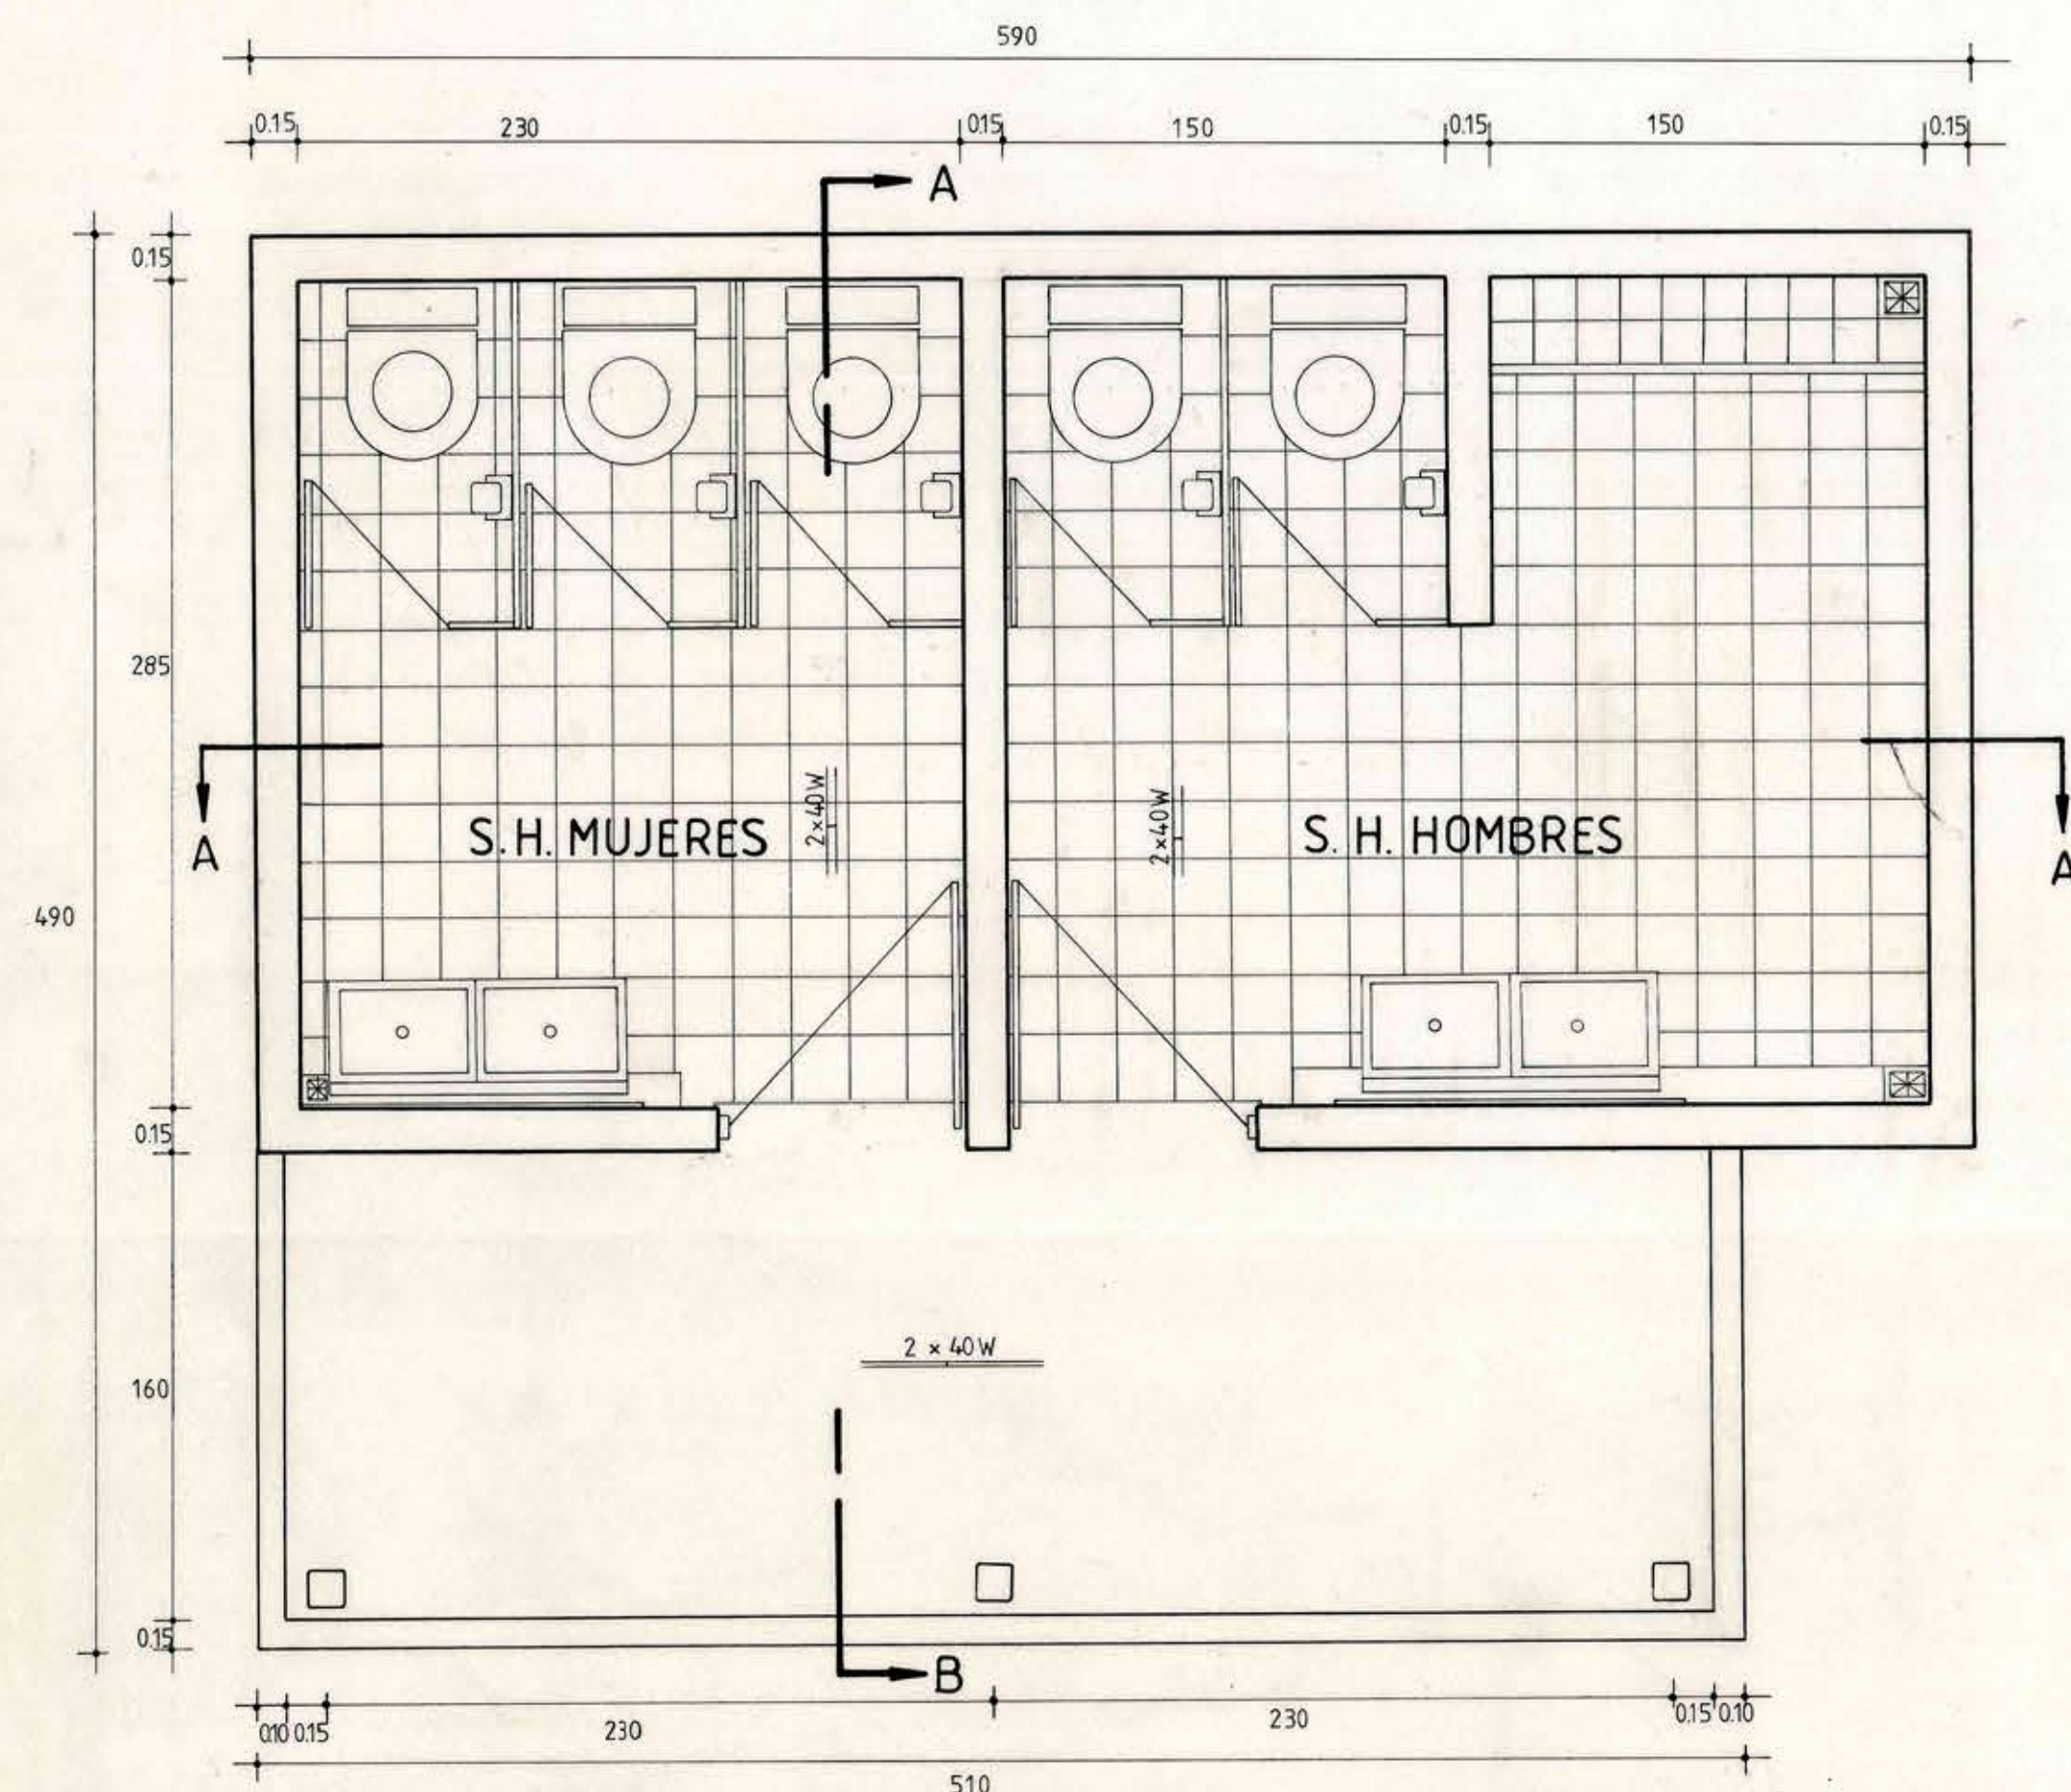


ELEVACION PRINCIPAL
ESCALA 1:25

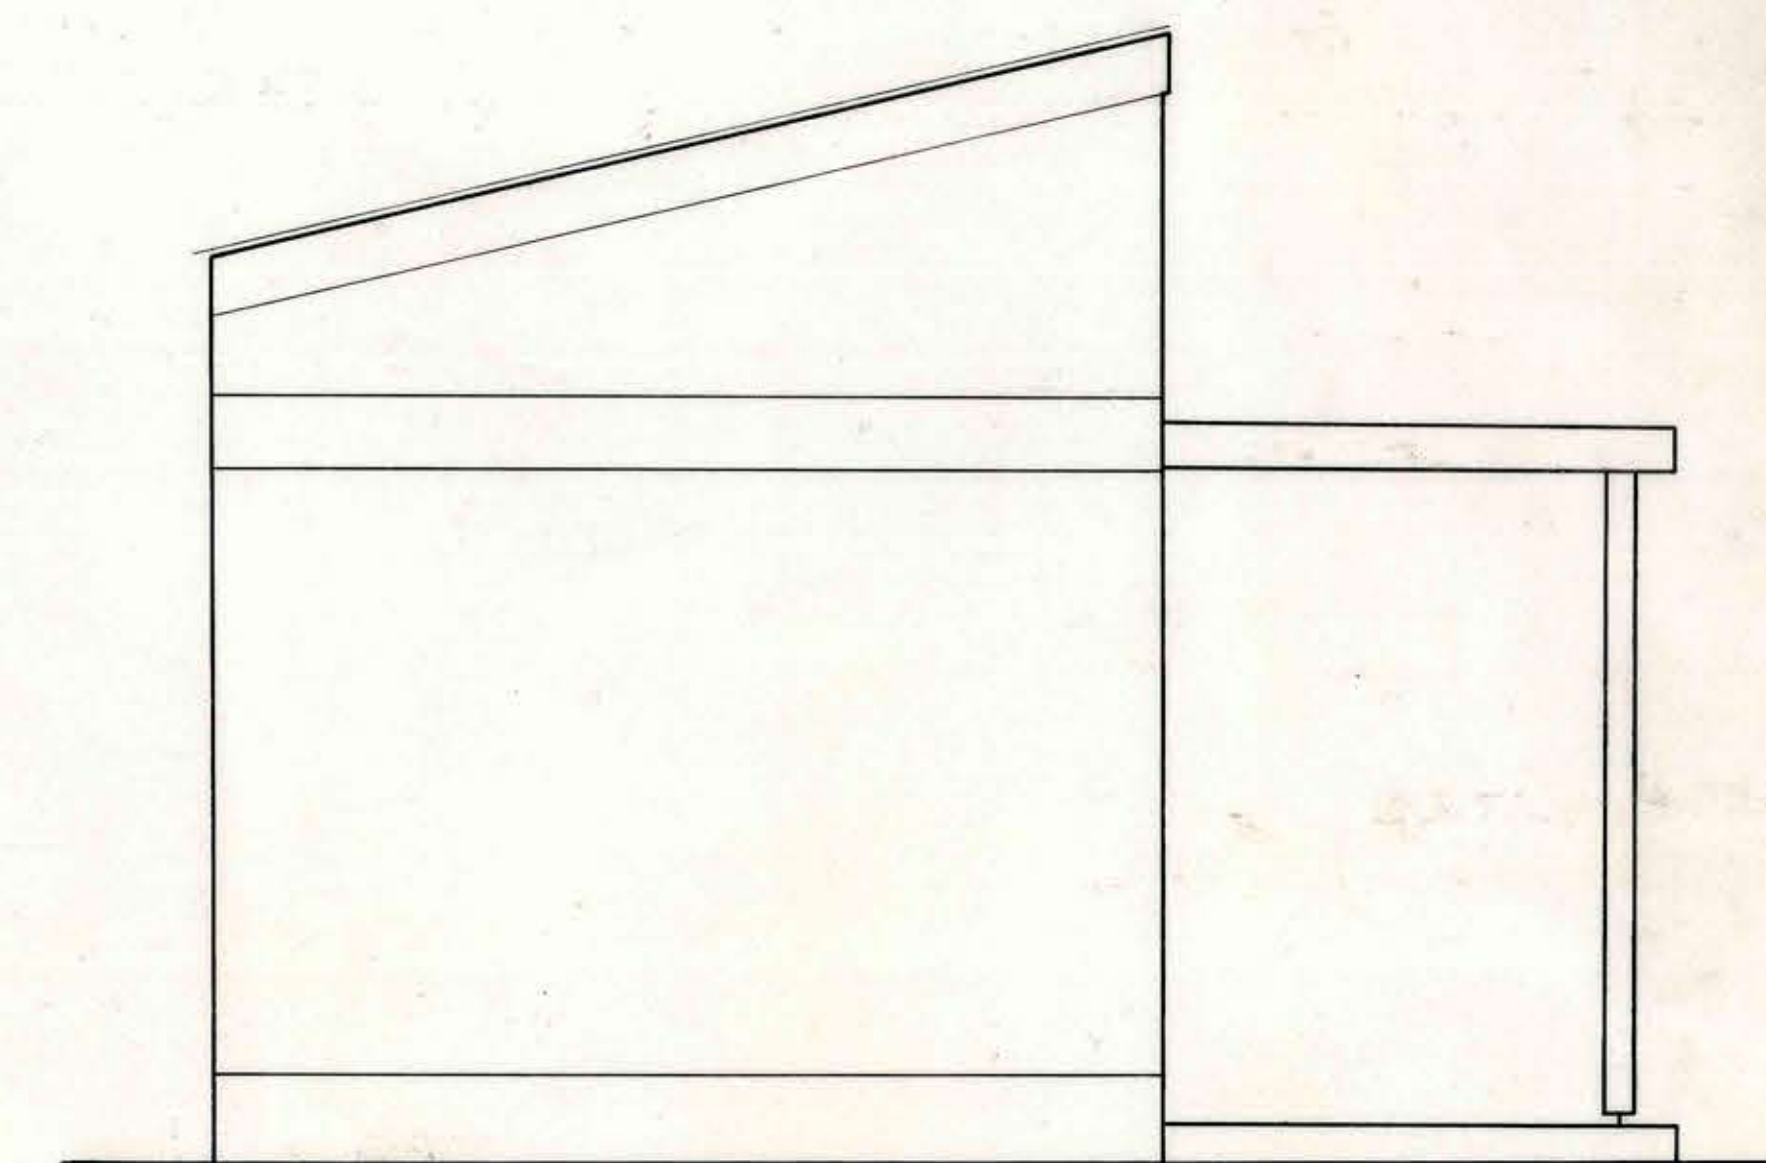


ELEVACION LAT. IZQUIERDA
ESCALA 1:25

PLANTA DE FUNDACIONES ESC. 1:25

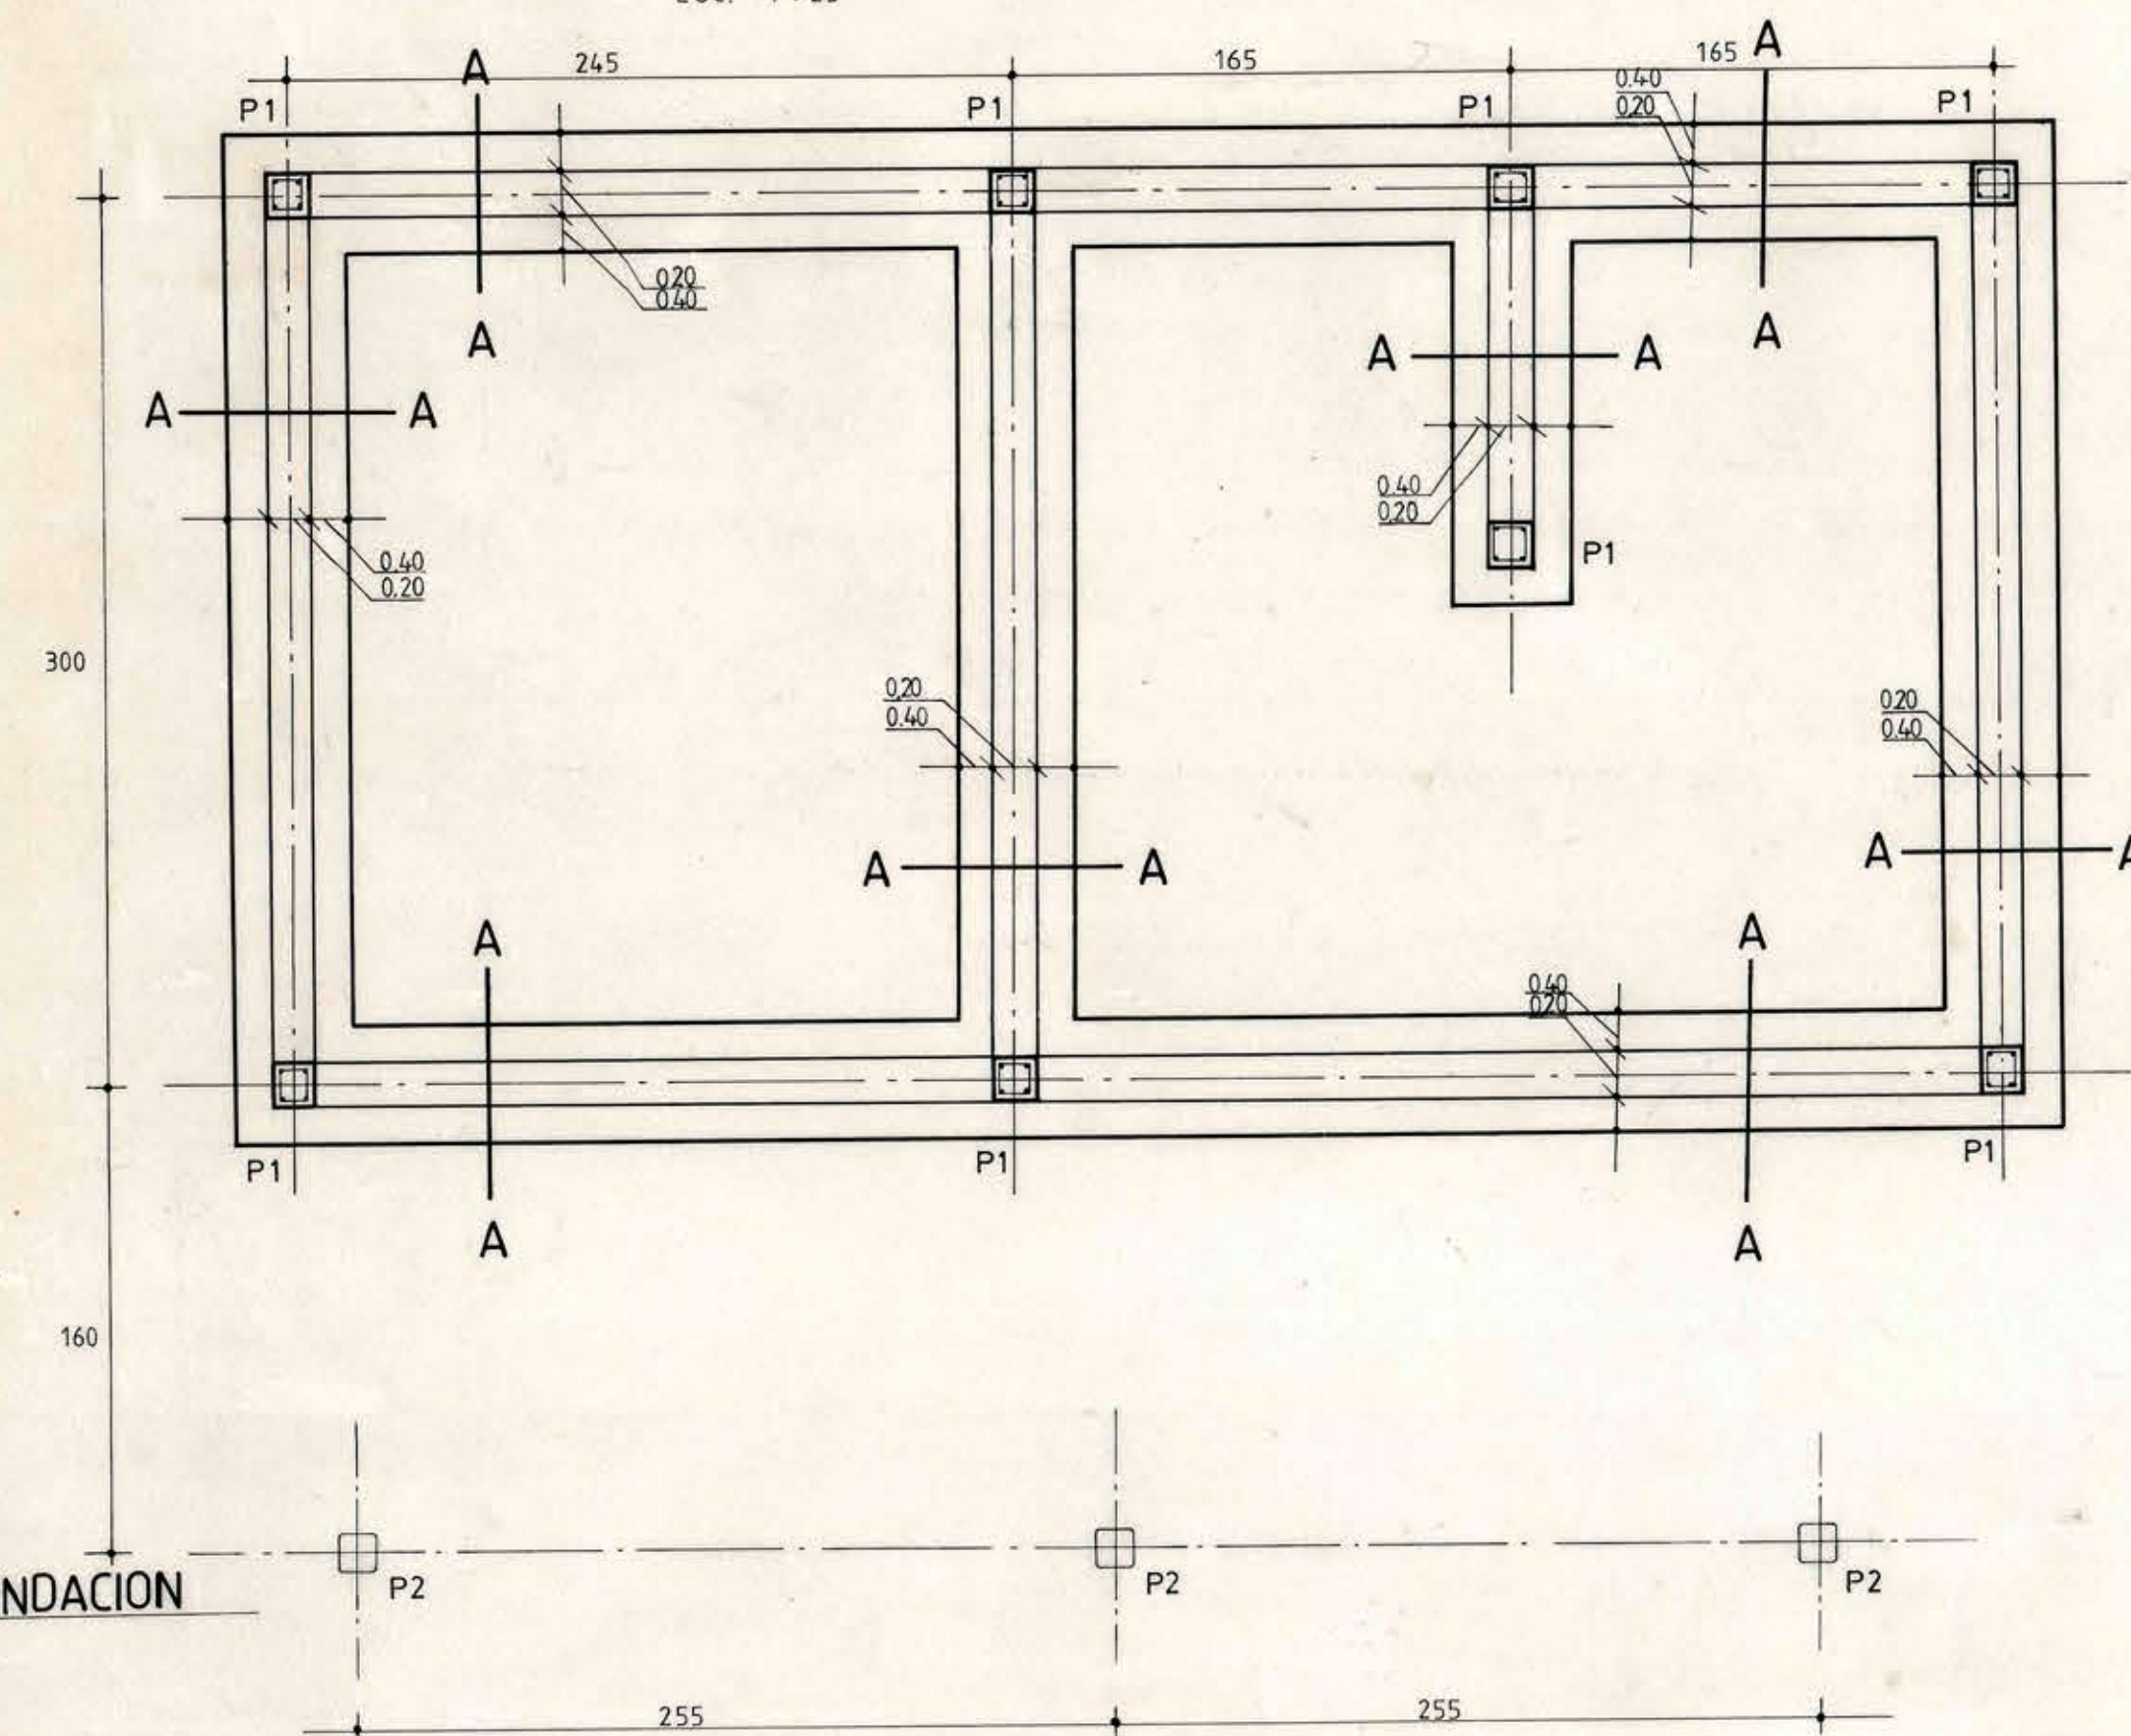


URINARIO

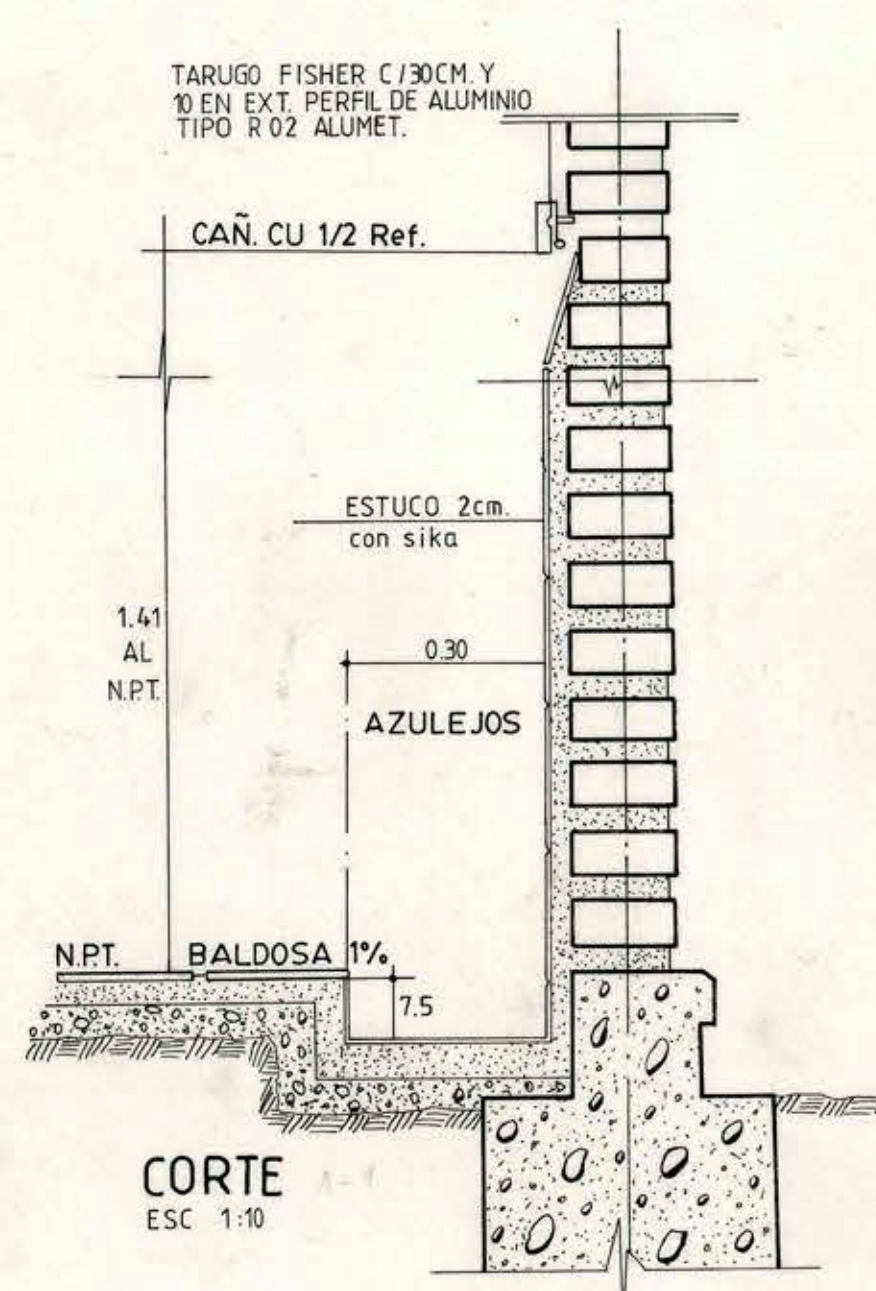


CORTE
ESC. 1:10


PLANTA LAVAMANOS ESC. 1:200

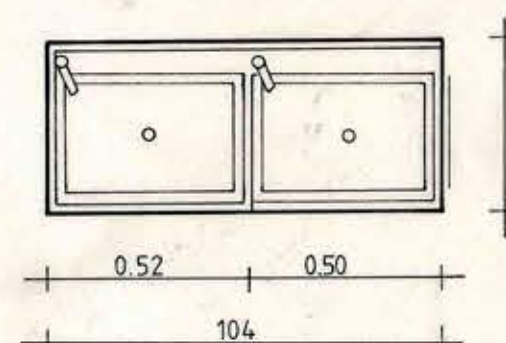


ELEV. LAVAMANOS ESC. 1:200

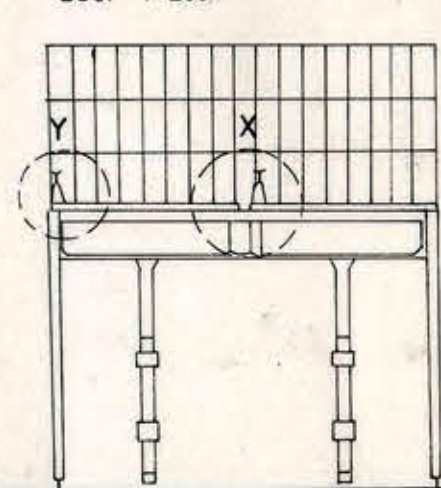


ELEV. LATERAL ESC. 1:200

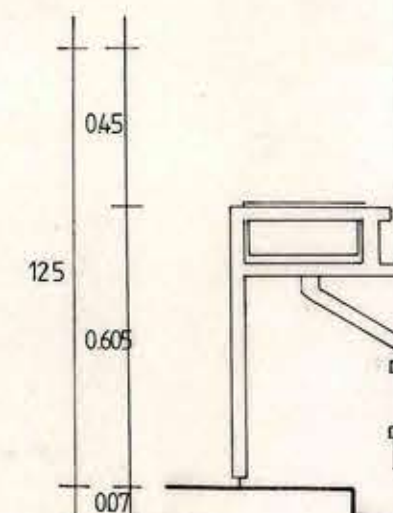


DETALLE Y ESC. 1:1

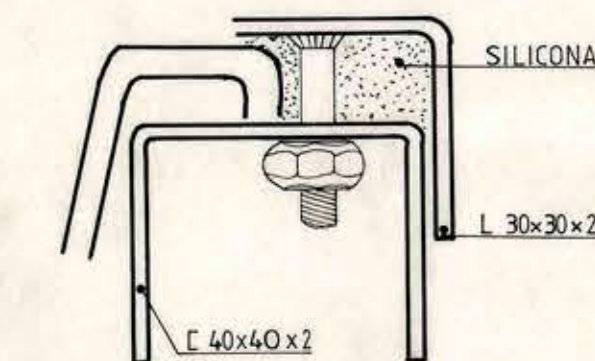


DETALLE X ESC. 1:1

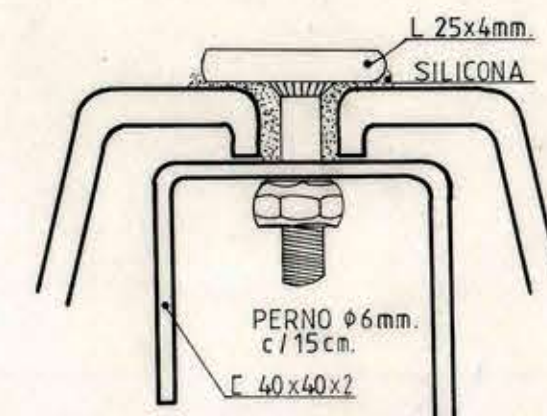


PLANTA W.C. ESC. 1:20

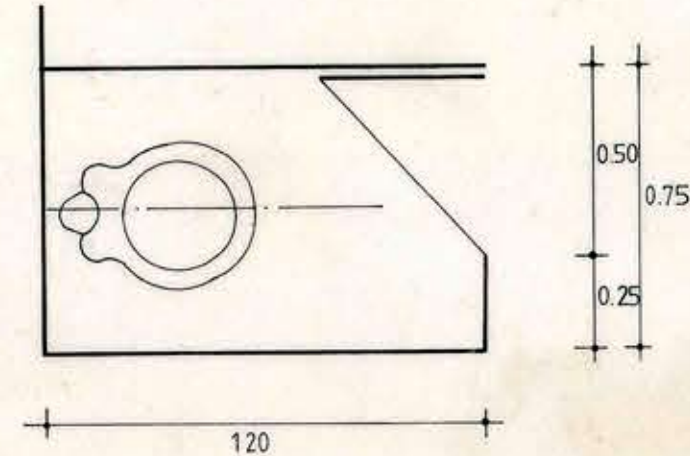


ELEV. LATERAL ESC. 1:20

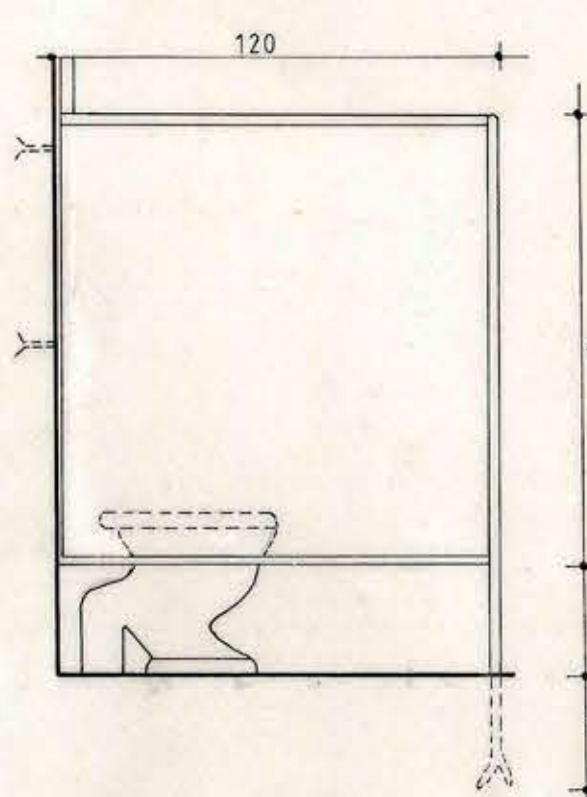


ELEV. FRONTAL ESC. 1:20

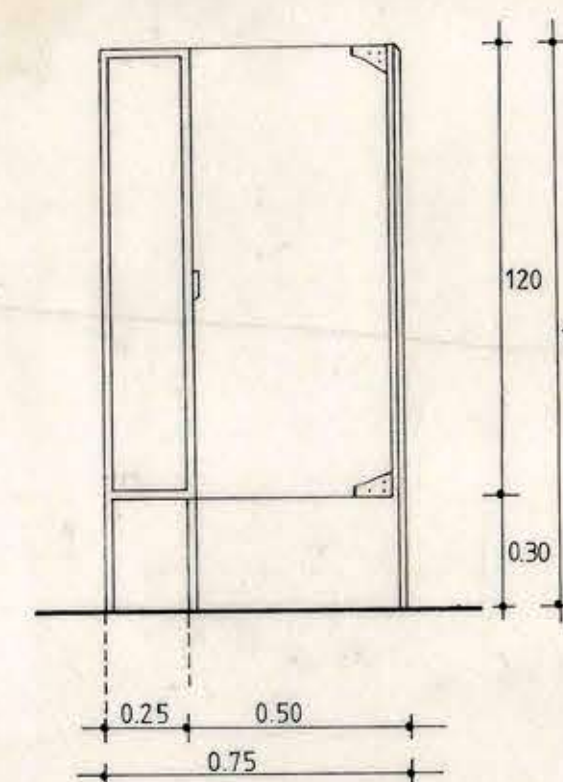



DETALLE PILARES ESC. 1:5

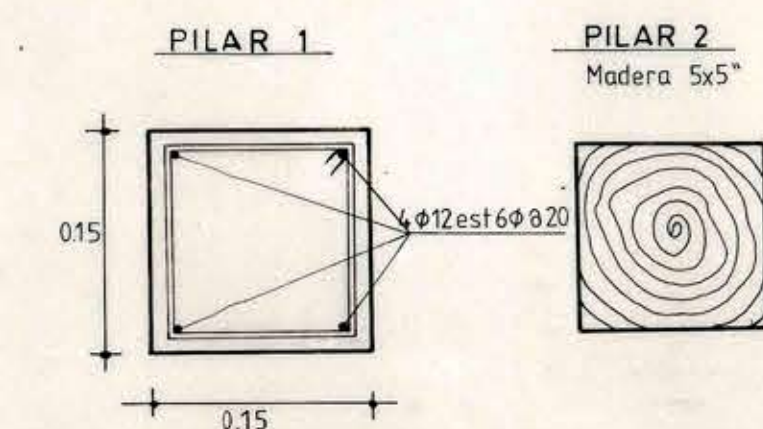

DETALLE CADENAS ESC. 1:5

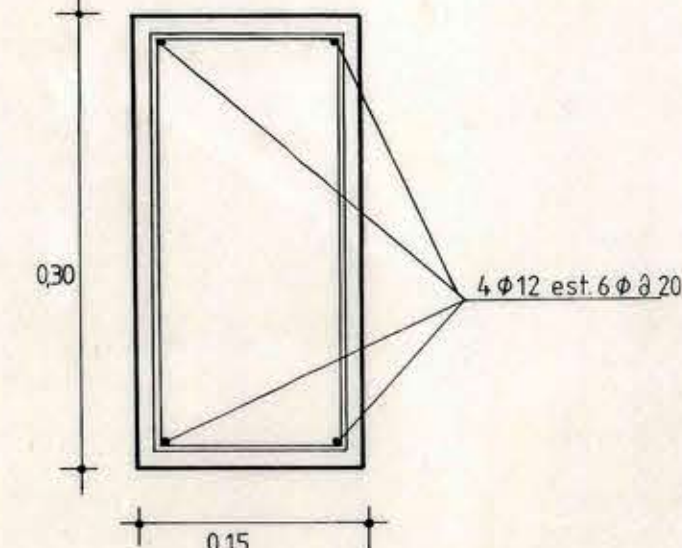

DETALLE FUNDACION ESC. 1:10

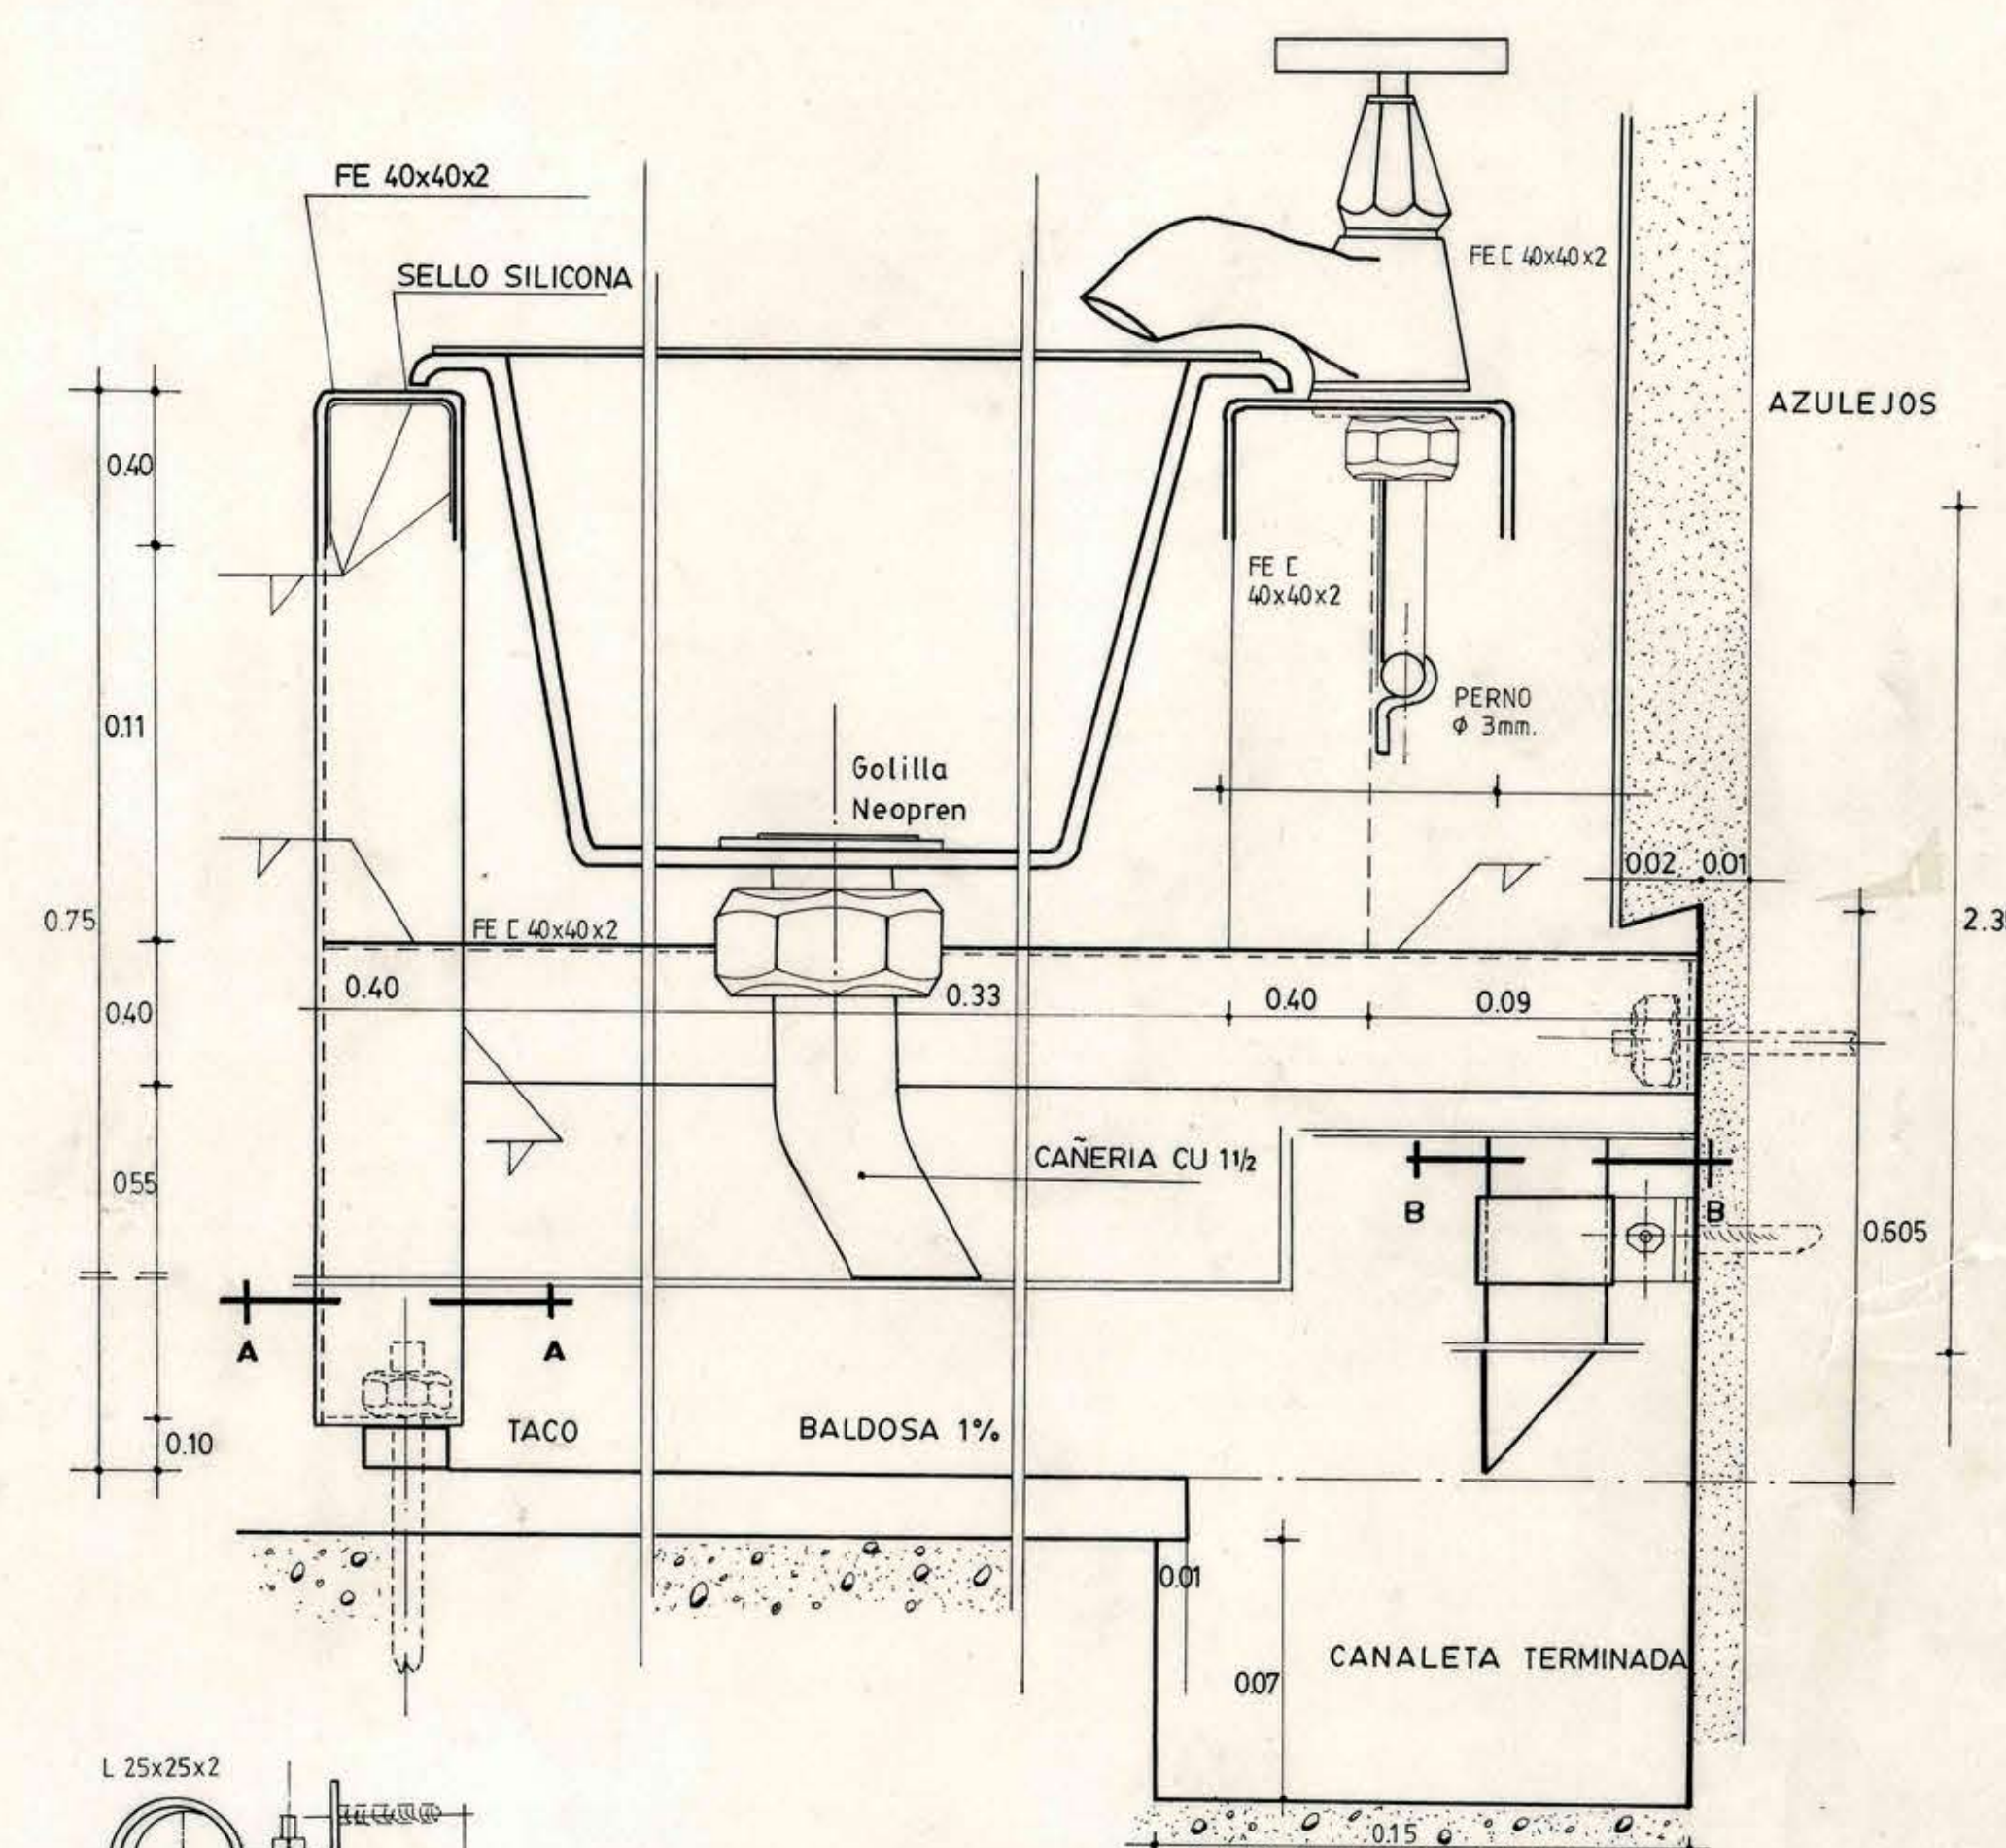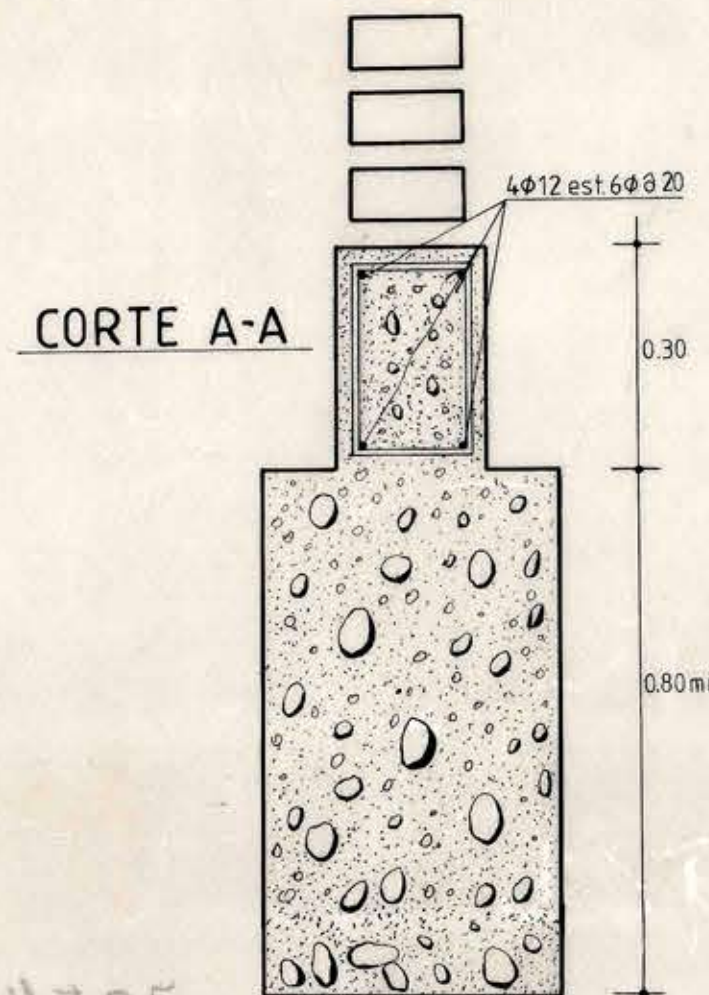

PROYECTO:	
S.S.H. ESCUELA TIPO	
UBICACION:	
COMUNA DE CHEPICA	
I. MUNICIPALIDAD DE CHEPICA	
CONTENIDO:	
PLANO DE PLANO PLANTA, ELEVACIONES, FUNDACIONES, CORTES, DETALLES EMPLAZAMIENTO Y UBICACION.	
SUPERFICIE:	
BAÑOS : 18.60 m2. CORREDOR : 8.90 m2.	
ESCALA:	INDICADAS
FECHA:	ABRIL 1994.
VºBº	
DIBUJO:	ROSSANA VASQUEZ PINO
LAMINA:	
T	
1/2	