
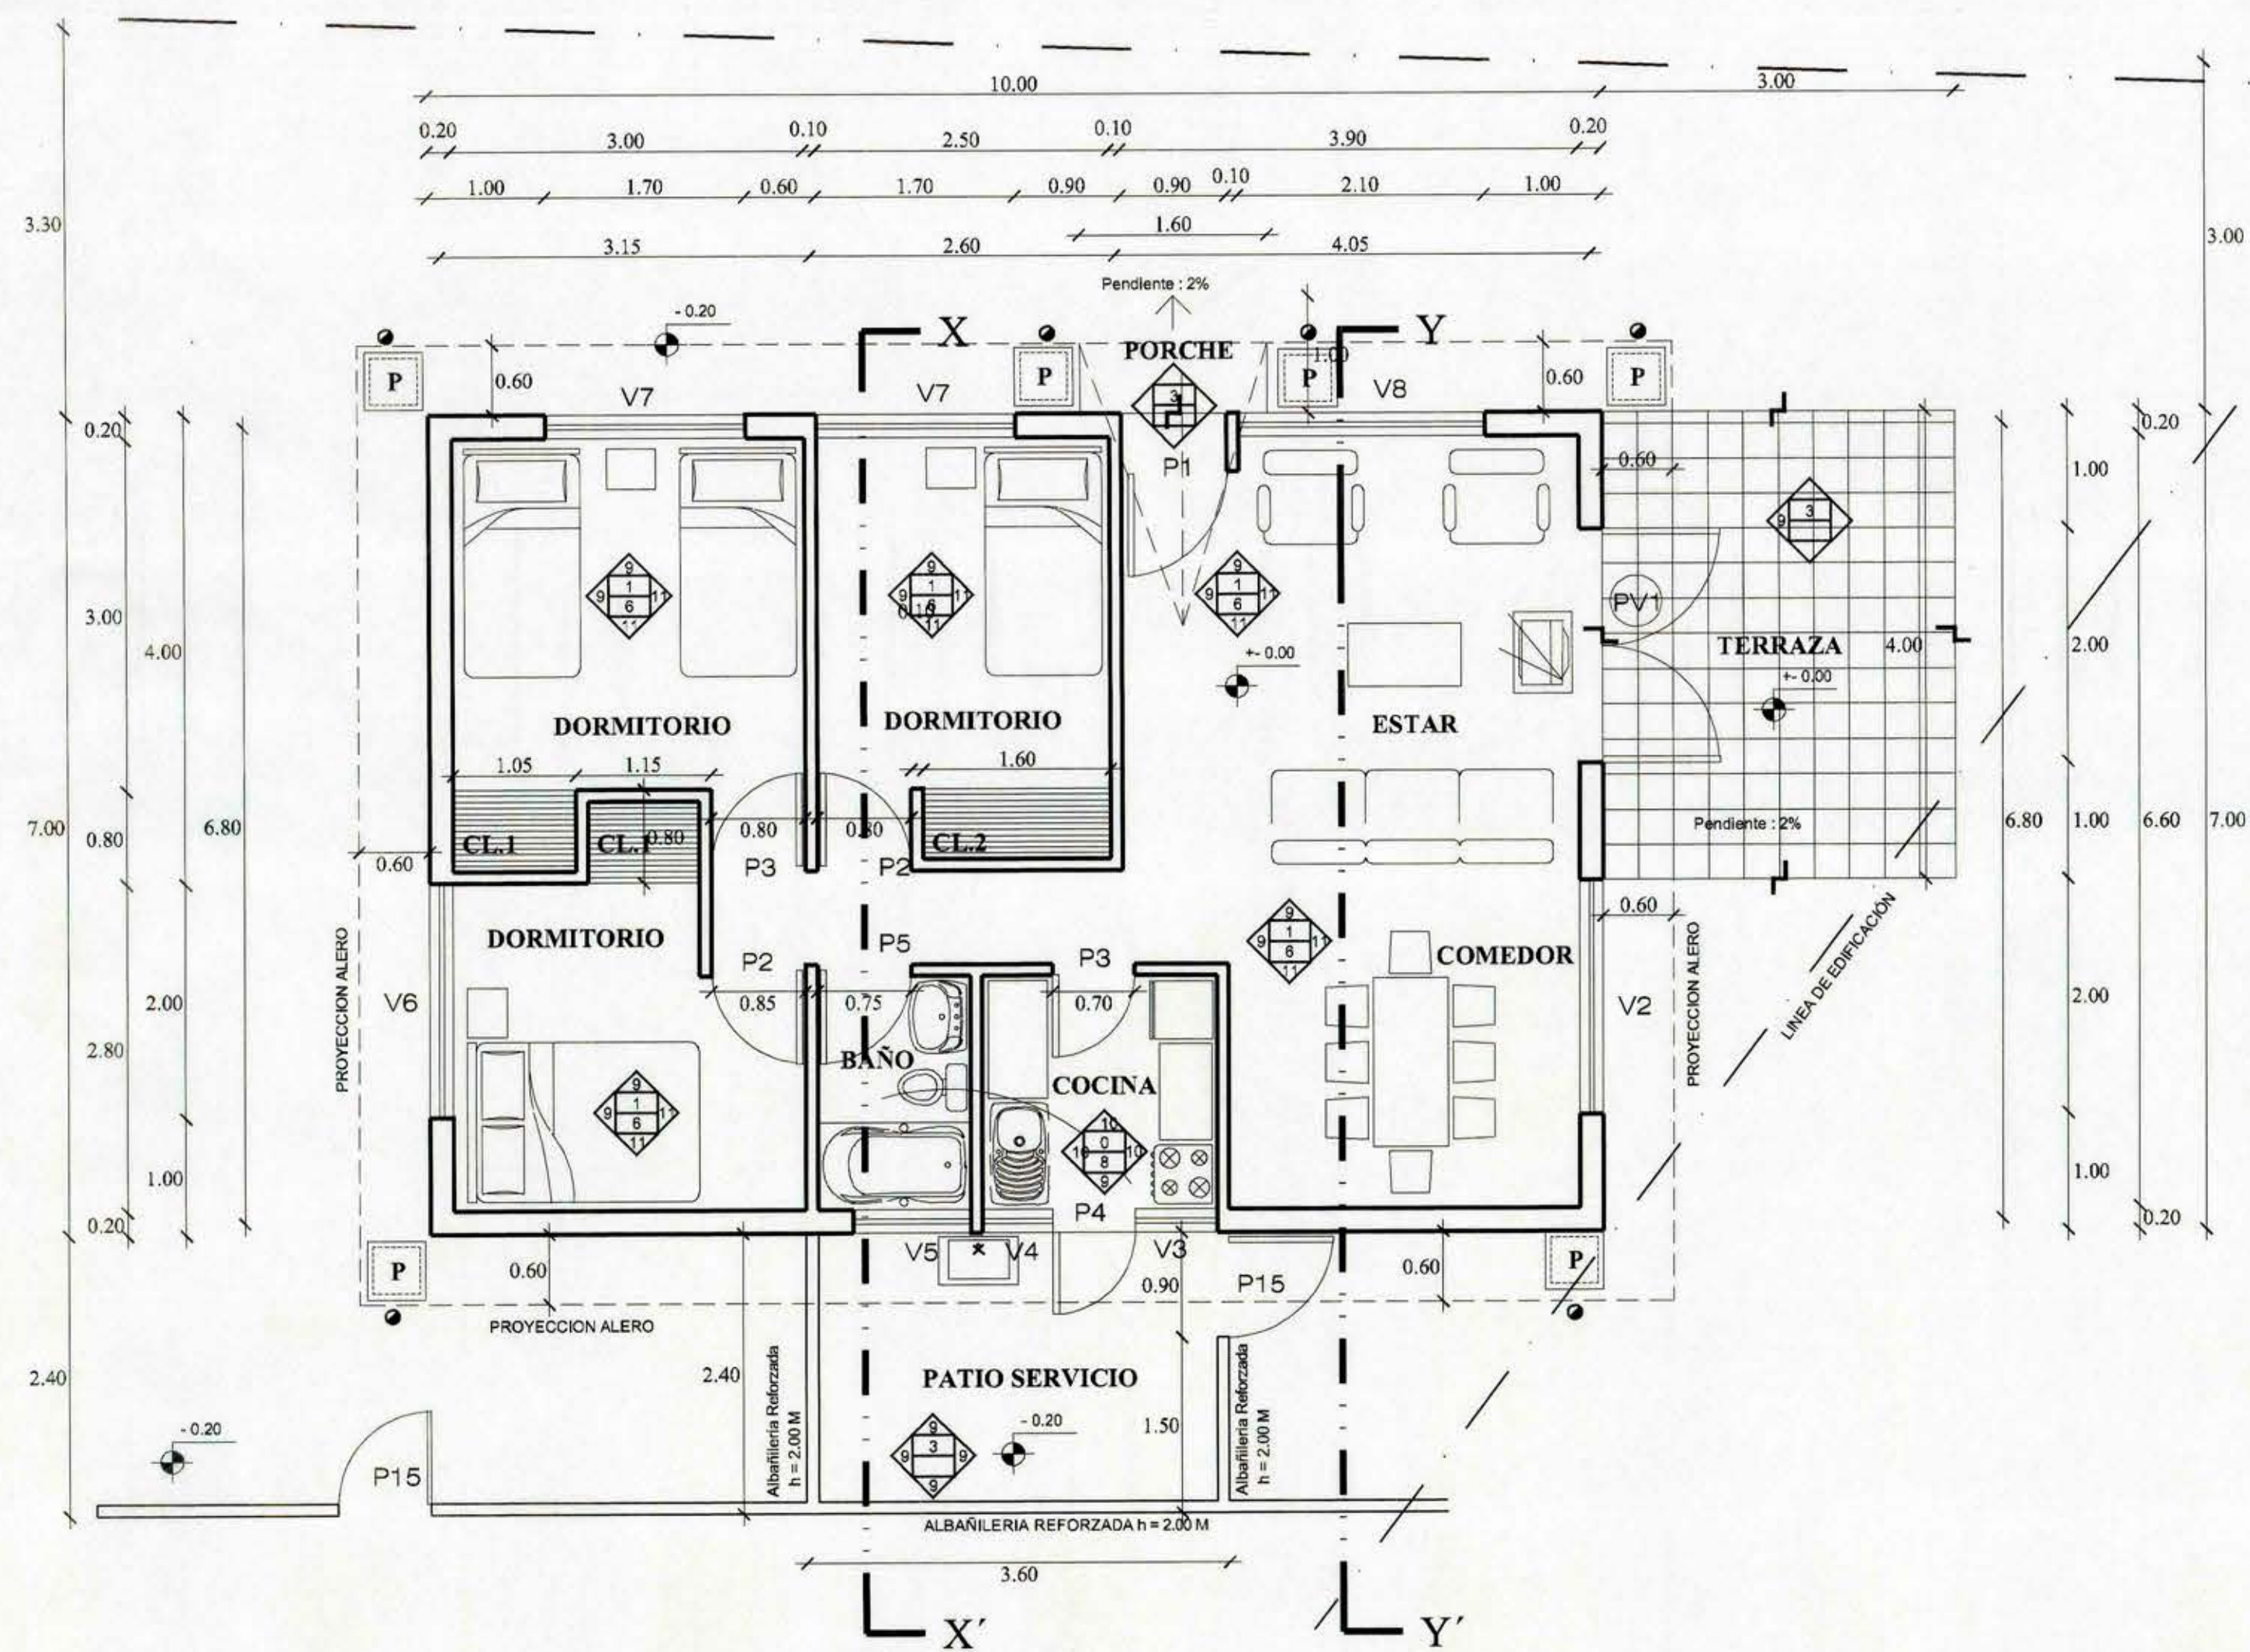


SECTOR 2

ESQUEMA GENERAL

PLANTA DE ARQUITECTURA (VIVIENDA DIRECTOR 69,73m²)

ESC. 1/50

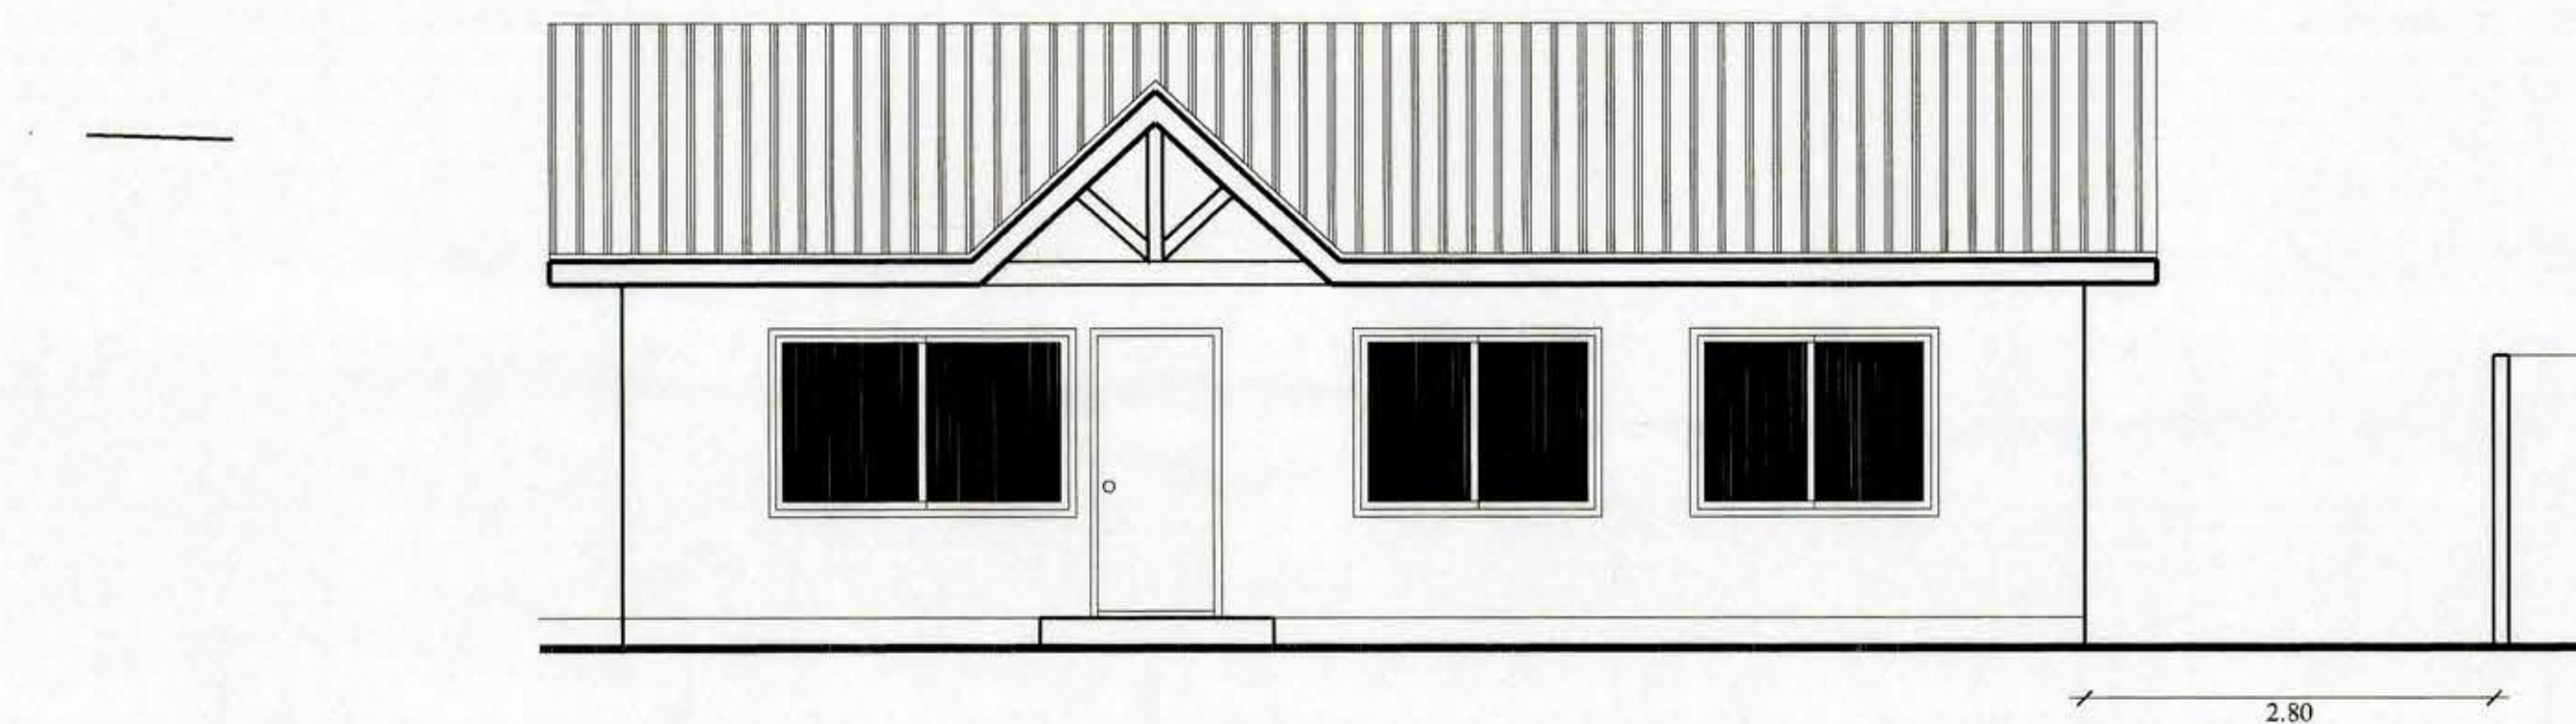


ELEVACION LATERAL NORTE

ESC. 1/50



ELEVACION LATERAL SUR

ESC. 1/50

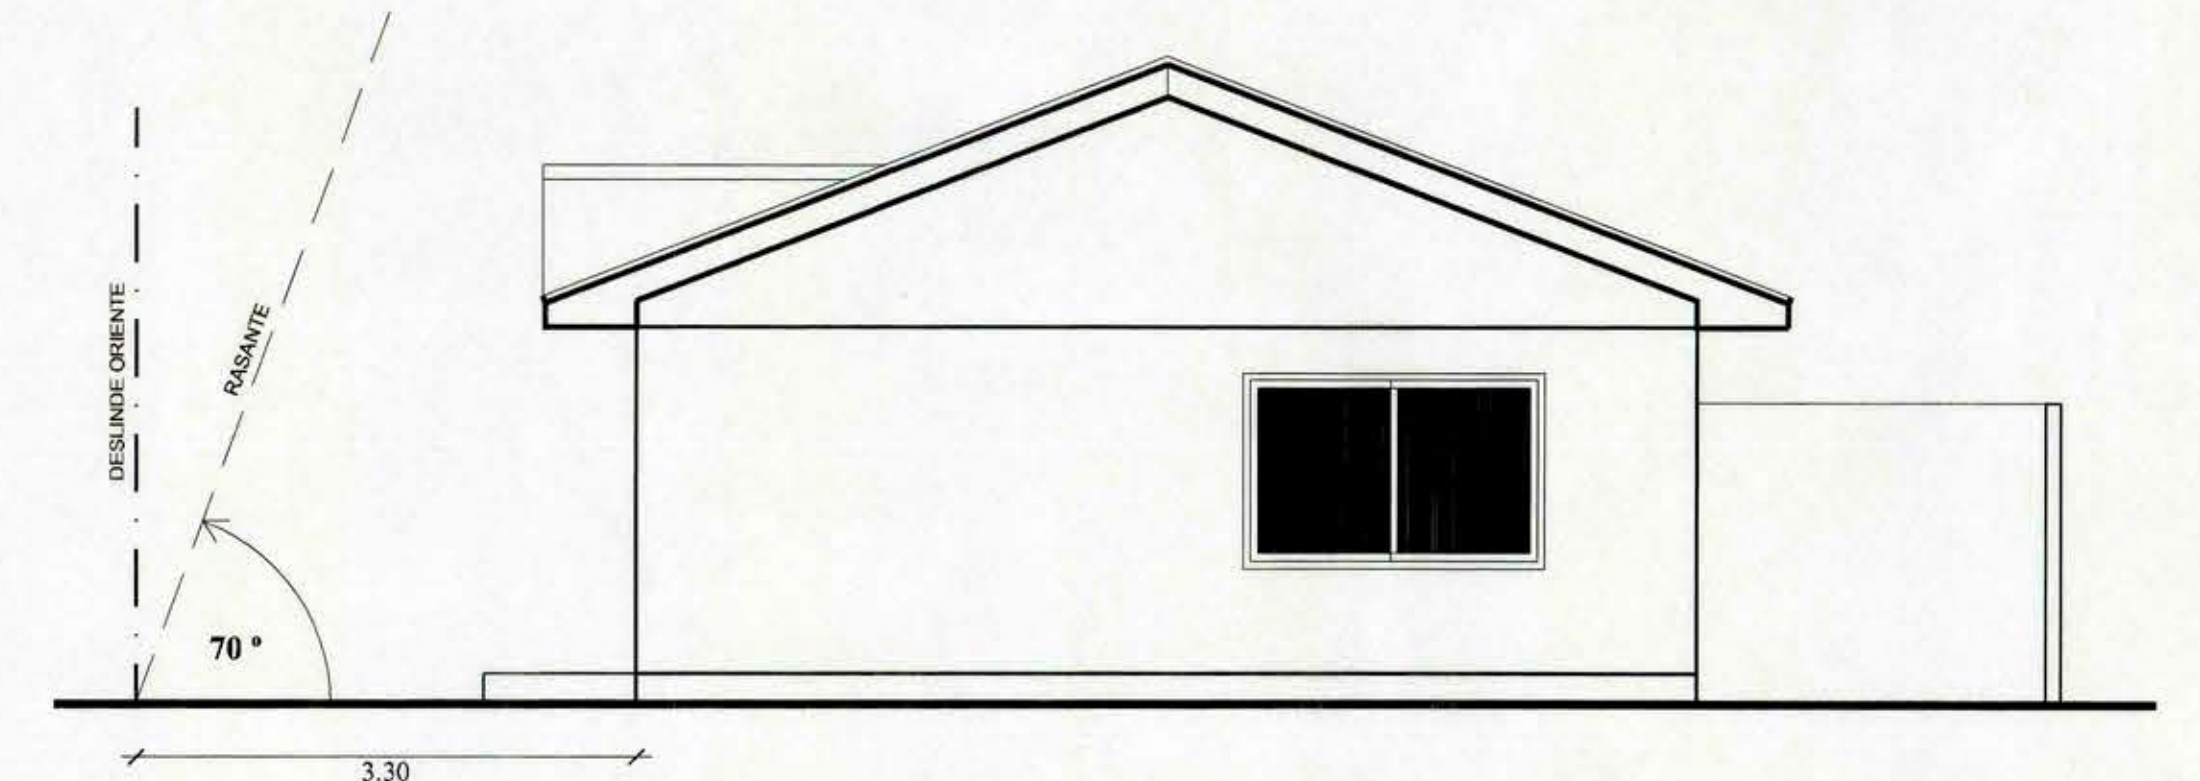

ELEVACION POSTERIOR PONIENTE

ESC. 1/50

SIMBOLOGÍA

I.- TIPO DE MATERIALES

- PAVIMENTOS
- 0 CERÁMICA 30 x 30 cm.
- 1 FLEXIT 2.4 mm.
- 2 BALDOSA MICROVIBRADA USA 30 x 30 cm.
- 3 BALDOSA MICROVIBRADA ANTIDESLIZANTE 30 x 30 cm.
- 4 ADQUINES
- 5 MAICILLO
- 6 PASTELON DE CEMENTO 50X50 CM
- CIELOS
- 6 VOLCANITA 15 mm.
- 7 ENTABLADO (OLIVILLO 3/4 x 4")
- 8 FIBROCEMENTO 6 mm.
- 9 VOLCANITA HIDROREPELENTE e= 15 mm.
- MUROS
- 9 ESTUCOS
- 10 CERÁMICA 20 x 25 cm.
- 11 ENLUCIDO YESO

II.-SISTEMA DE EMERGENCIA

- 0-0 EQUIPO DE EMERGENCIA
- 0-0 EXTINTOR
- M.I. MANGUERA DE INCENDIO RED HÚMEDA
- 0-0 LLAVE DE AGUA CON PILETA
- P POZO DRENAJE
- 0-0 BAJADAS DE AGUA
- E EXTRACTOR DE AIRE

PROPIETARIO:

I. MUNICIPALIDAD DE SANTA CRUZ

MOP

DIRECCION DE ARQUITECTURA
OFICINA REGIONAL VI REGION

REGION VI REGION

OBRA PROYECTO REPOSICION ESCUELA LOS MAITENES

PROVINCIA CACHAPOAL

CONTENIDO PLANTA, ELEVACIONES Y CORTES, SECTOR 3

COMUNA SANTA CRUZ

FACHADA CIERRO PRINCIPAL COLEGIO

ARQUITECTO REGIONAL

DIBUJO: AUTOCAD R14 OBSERVACIONES

OSCAR E. NOVOA VARGAS

FECHA CLAVE

ARGTO. JEFE U. PROYECTOS

Sépt 2000 A

FRANCISCO HERNANDEZ DIAZ

FORMATO SUPERFICIE

ARQUITECTO PATROCINANTE

75 x 110 cm 827.77m²

DIRECCION DE ARQUITECTURA M.O.P.

LAVINA N°

DESARROLLO

ANA MARIA SEPULVEDA VALDERRAMA

ESCALAS

INDICADAS

TUBO N° 507

6 de 13

ELEVACION PRINCIPAL ORIENTE

ESC. 1/50

CORTE X - X'

ESC. 1/50

CORTE Y - Y'

ESC. 1/50

VISTA FRONTAL CIERRO PROYECTADO

ESC. 1/100