



ELEVACION POSTERIOR PONIENTE

ESC. 1:50

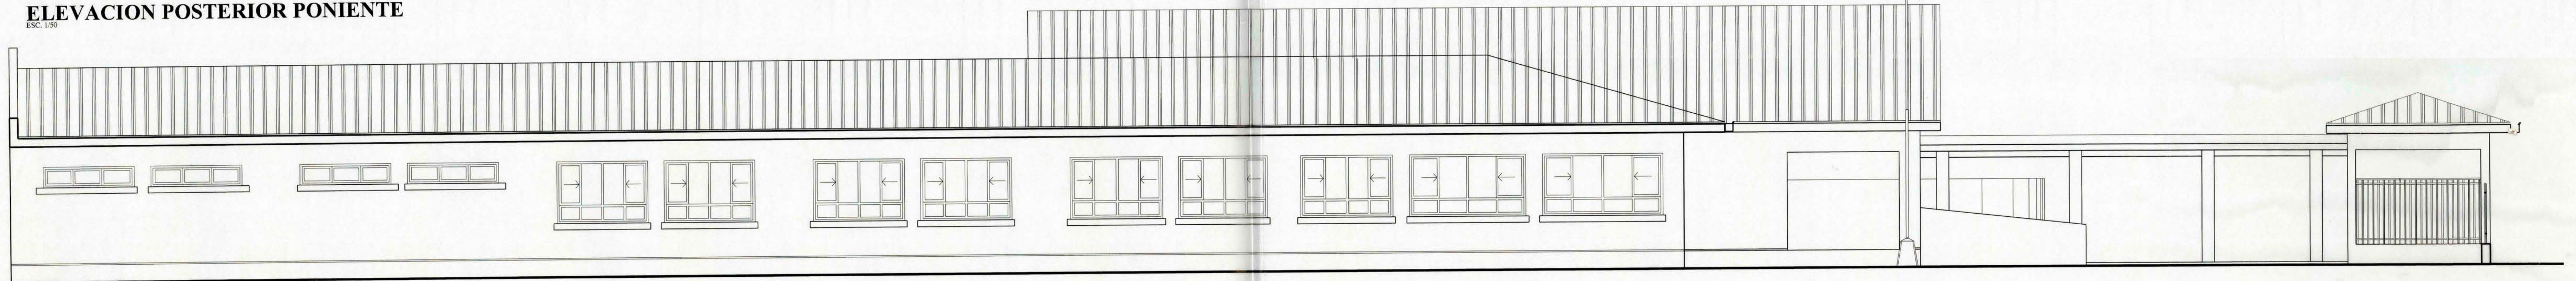

ELEVACION LATERAL SUR

ESC. 1:50

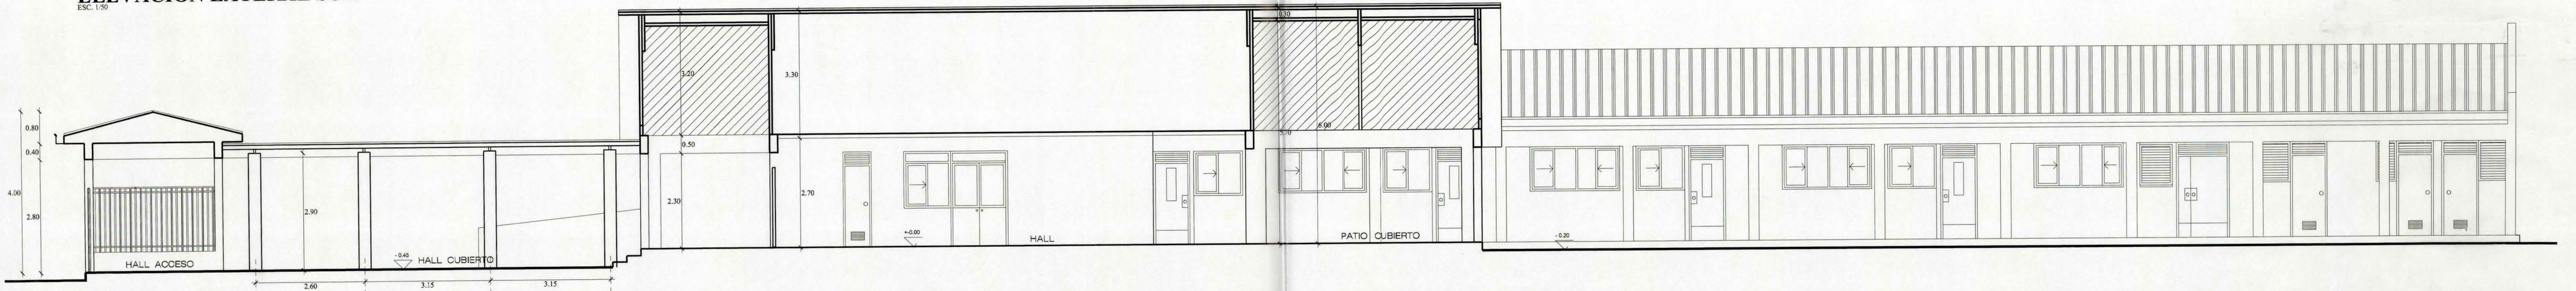


CORTE A - A'

ESC. 1:50




ELEVACION PRINCIPAL ORIENTE

ESC. 1:50

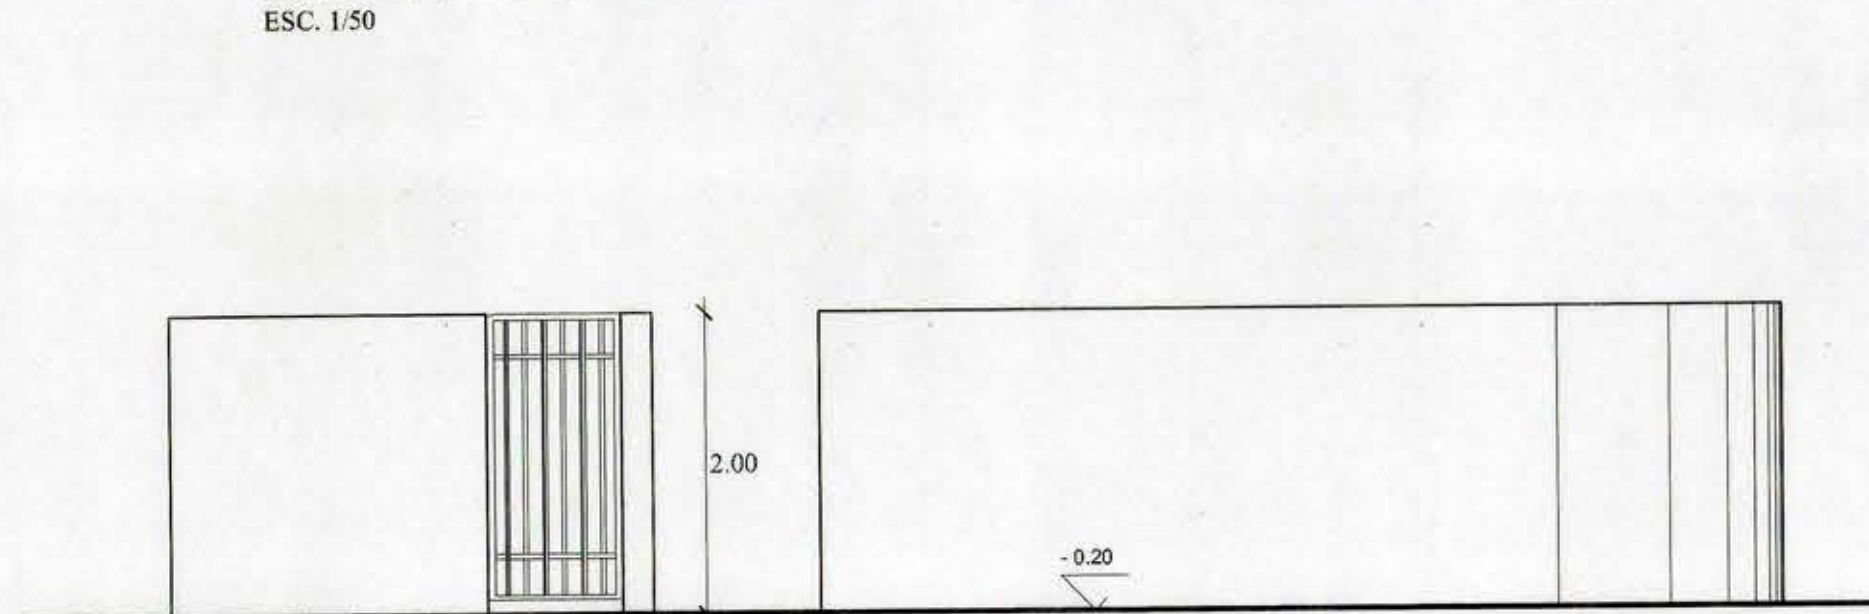


FACHADA SUR Y ORIENTE PATIO SERVICIO

ESC. 1:50

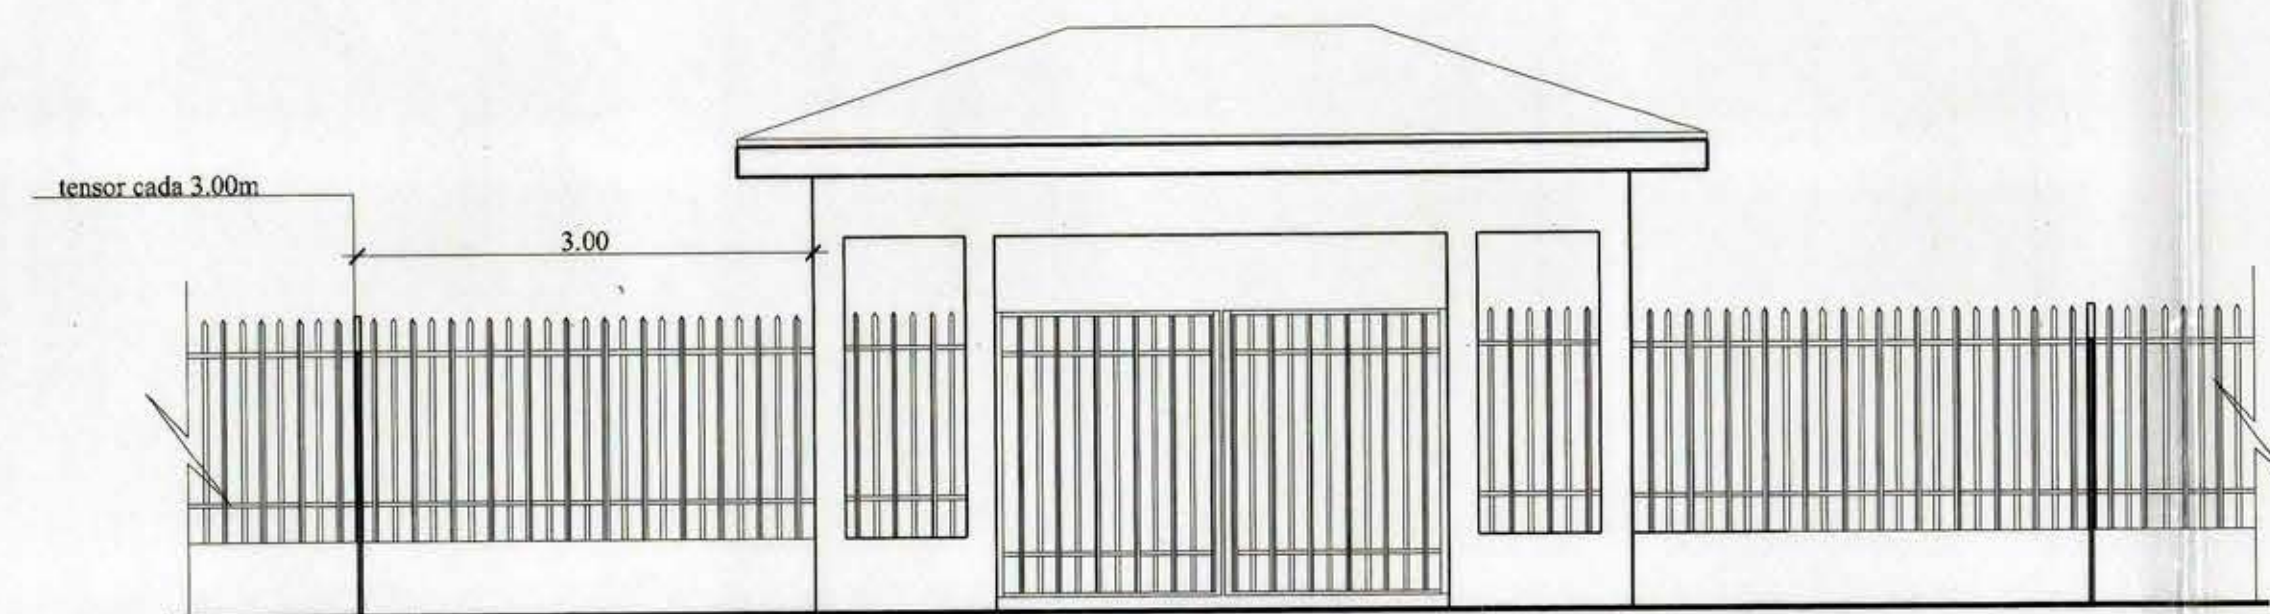

ELEVACION POSTERIOR CIERRO ACCESO

ESC. 1:50

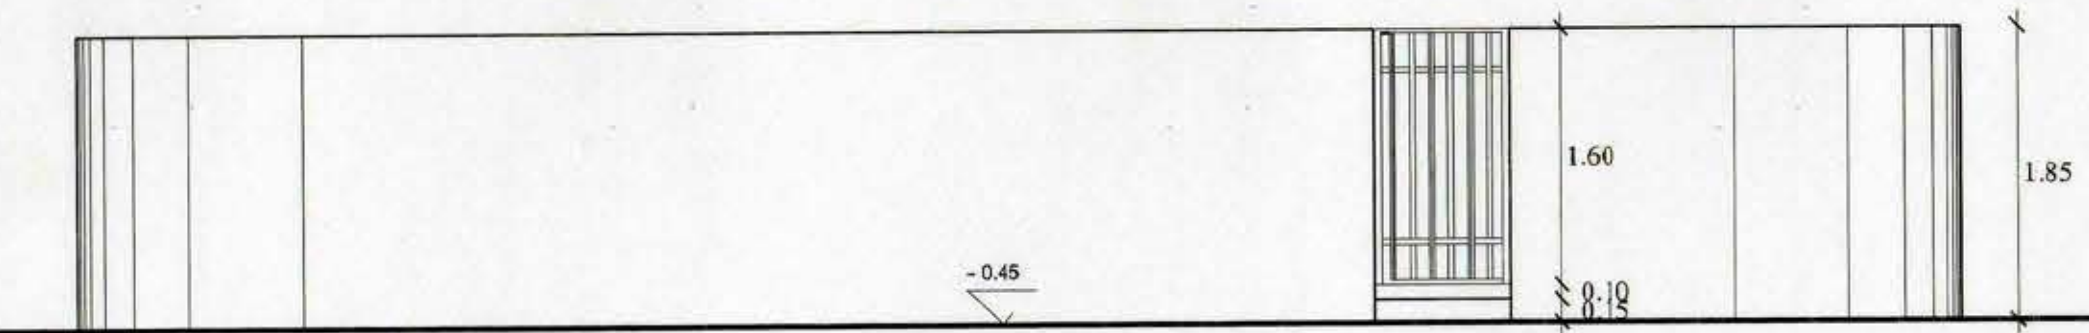

ELEVACION CIERRO PATIO KINDER

ESC. 1:50

PROPIETARIO:		I. MUNICIPALIDAD DE SANTA CRUZ	
REGION VI REGION		DIRECCION DE ARQUITECTURA	
PROVINCIA CACHAPOAL		OFICINA REGIONAL VI REGION	
COMUNA SANTA CRUZ		OBRA PROYECTO REPOSICION ESCUELA LOS MAITENES	
CONTENIDO FACHADAS, CORTE A-A, CIERROS		OBSERVACIONES	
ARQUITECTO REGIONAL OSCAR E. NOVOA VARGAS		DIBUJO ALFONSO RIVERO	
ARQUITECTO PATROCINANTE FRANCISCO HERNANDEZ DIAZ		FECHA Sept 2000	
DIRECCION DE ARQUITECTURA V.O.P. CESAR RIVERO		FORMATO 75 x 100 cm	
AV. MARIA SEPULVEDA VALDEARRA		SUPERFICIE PROYECTO 827.77 m ²	
ESCALAS INDICADAS		LAMINA N° 4 de 13	
		TUBO N° 307	