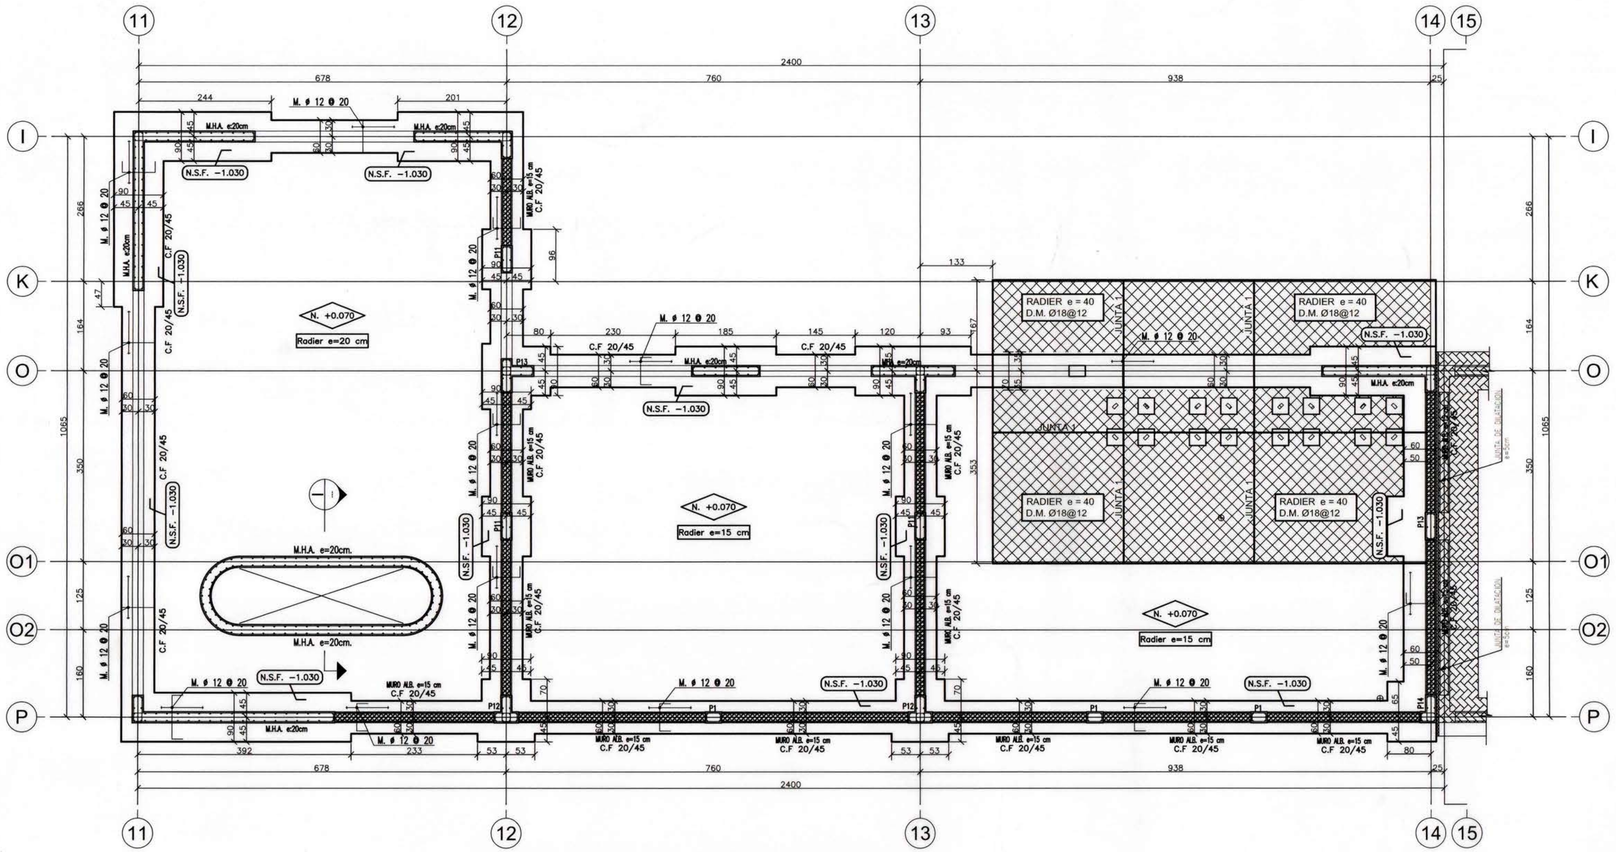

PLANTA DE FUNDACIONES - MÓDULO 3

ESCALA 1:50

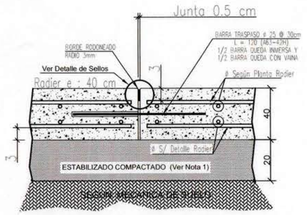

DETALLE DE JUNTA 1

ESCALA 1:12.5

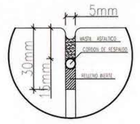

DETALLE DE SELLOS

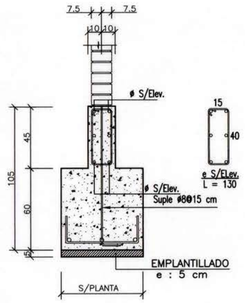

SECCION C.F.20/45

ESCALA 1:20

DETALLE DE JUNTA DE DILATACIÓN (TIP.)

ESCALA 1:12.5

CARLOS PERRETTA CARVAJAL
INGENIERO CIVIL
Registro Nacional de Revisores de Proyecto de Cálculo Estructural
1° Categoría - Inscripción N° 53

SIMBOLOGIA	
ESPECIFICACIÓN	SIMBOLO
PASADAS DE PROYECTO SANITARIO EN READIER	

UBICACIÓN	
MÓDULO 1	MÓDULO 2
MÓDULO 5	
MÓDULO 3	MÓDULO 4

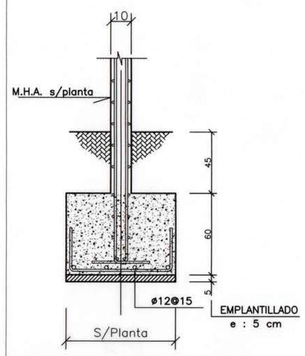

SECCION TIP.

ESCALA 1:20

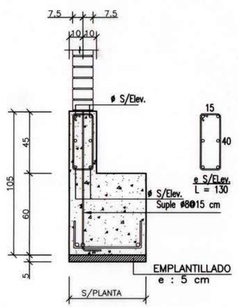

SECCION C.F.20/45

ESCALA 1:20

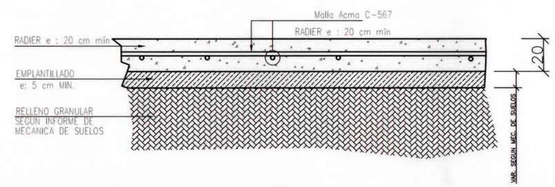

DETALLE DE RADIER e= 20 cm Mín.

ESCALA 1:12.5

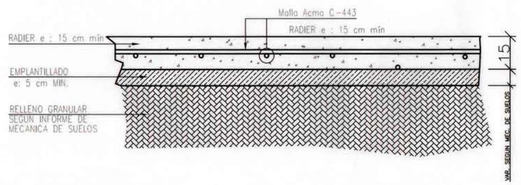

DETALLE DE RADIER e= 15 cm Mín.

ESCALA 1:12.5

NOTA 1:
PAÑOS DE RADIER
DE ESPESOR 15 [cm]
DEBEN SER DE
DE DIMENSIÓN
MÁXIMA DE 2.4m x 2.4m

NOTA 2:
PAÑOS DE RADIER
DE ESPESOR 40 [cm]
DEBEN SER DE
DE DIMENSIÓN
MÁXIMA DE 2.5m x 2.5m

NOTA 3:
DIMENSIONES DE LOS
PILARES
ESPECIFICADAS EN LA
SECCION DE ESTOS
PRESENTES EN LAMINAS:
E 18 - E 19

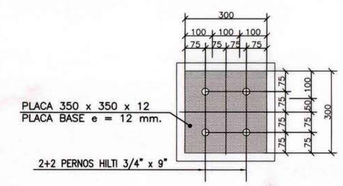

DETALLE ANCLAJE CUBA

ESCALA 1:10

ESPECIFICACIONES MATERIALES PRINCIPALES

HORMIGÓN	ACERO PARA HOMIGÓN
G-20 (H-25)	A630-420H

CARGAS ESTÁTICAS CONSIDERADAS

CARGA VIVA	CARGA MUERTA
500 Kgf/m2	150 Kgf/m2

DIRECCION DE ARQUITECTURA
REGION DEL MAULE

BIP	: 30092198-0	PROYECTO	: "NORMALIZACION LICEO MANUEL MONTT, SAN JAVIER"
CONTENIDO	: PLANTA DE FUNDACIONES, SECCIONES Y DETALLES PARCELA (MÓDULO 3)		
REGION	: SEPTIMA	DIRECCION	: BAJOS BOBADILLA N/N
PROVINCIA	: LINARES	PROYECTISTA	: LUIS JORQUERA FLORES - PROYECTISTA ESTRUCTURAL : FRANCISCO JAVIER CORREA BREHME - ARQUITECTO CONSULTOR
COMUNA	: SAN JAVIER	INSPECCION FISCAL :	

DIRECTOR REGIONAL ARQUITECTURA — INSPECTOR FISCAL — ARQDESIGN ARQUITECTOS CONSULTORES LTDA. CONSULTOR MOP

OBSERVACIONES :

CLAVE : E — LAMINA : 17 — FORMATO : A1 — ESCALA : INDICADAS — FECHA : ENERO 2019 — ARCHIVO TECNICO :