
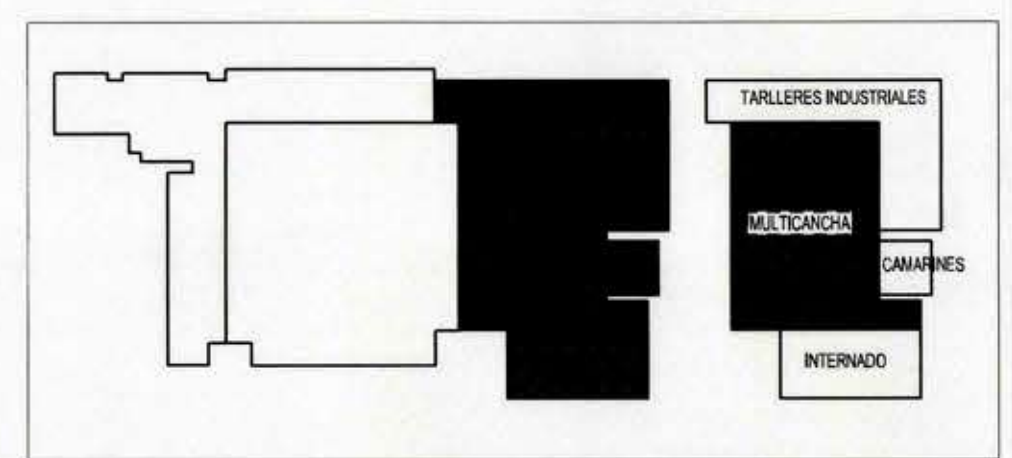
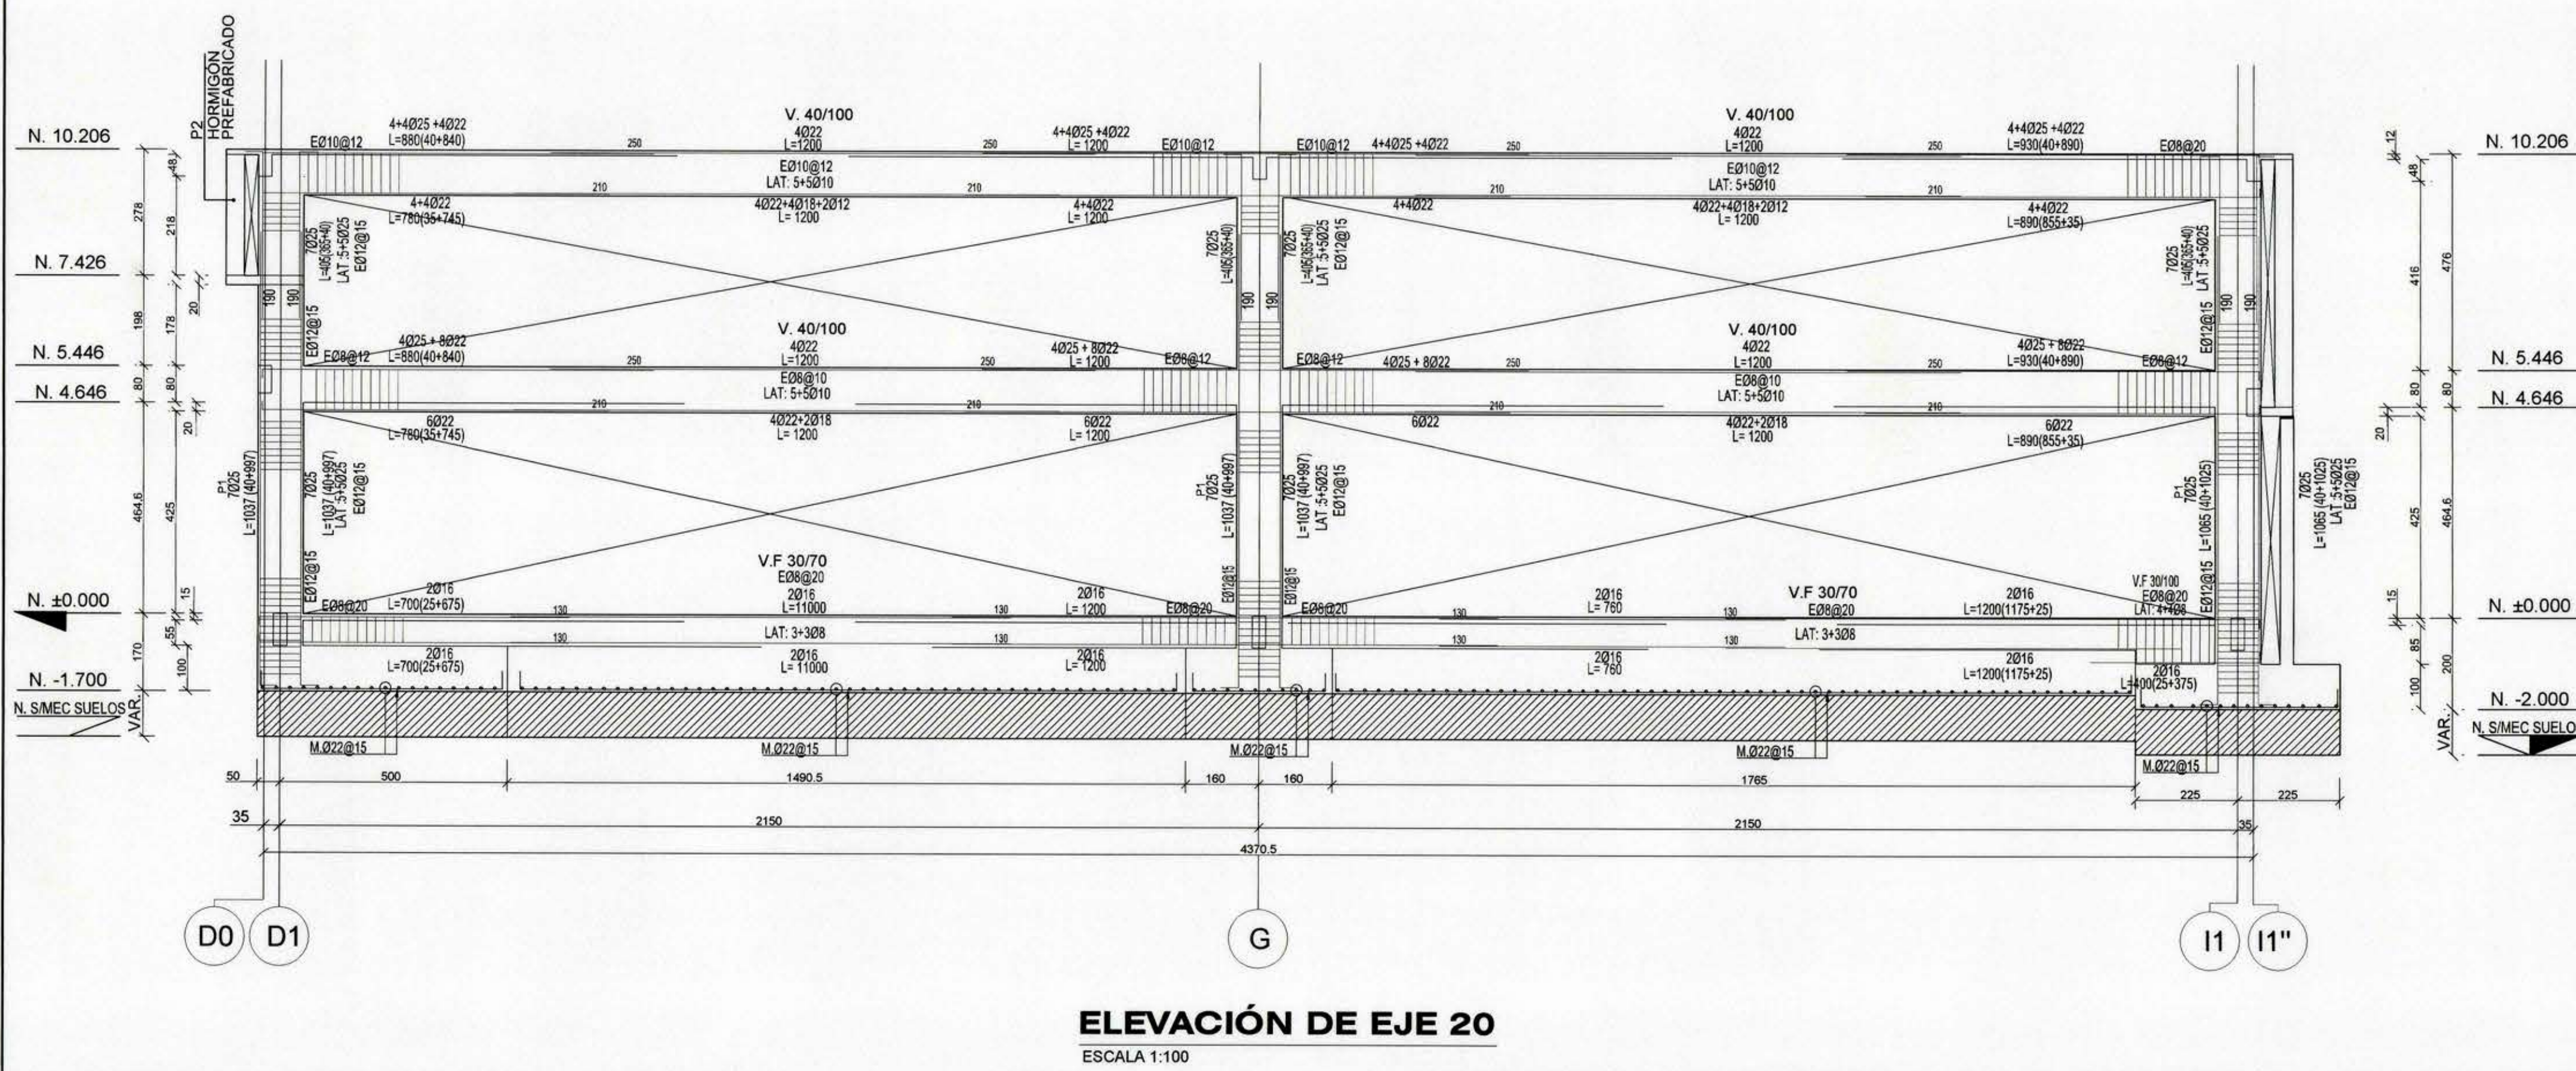
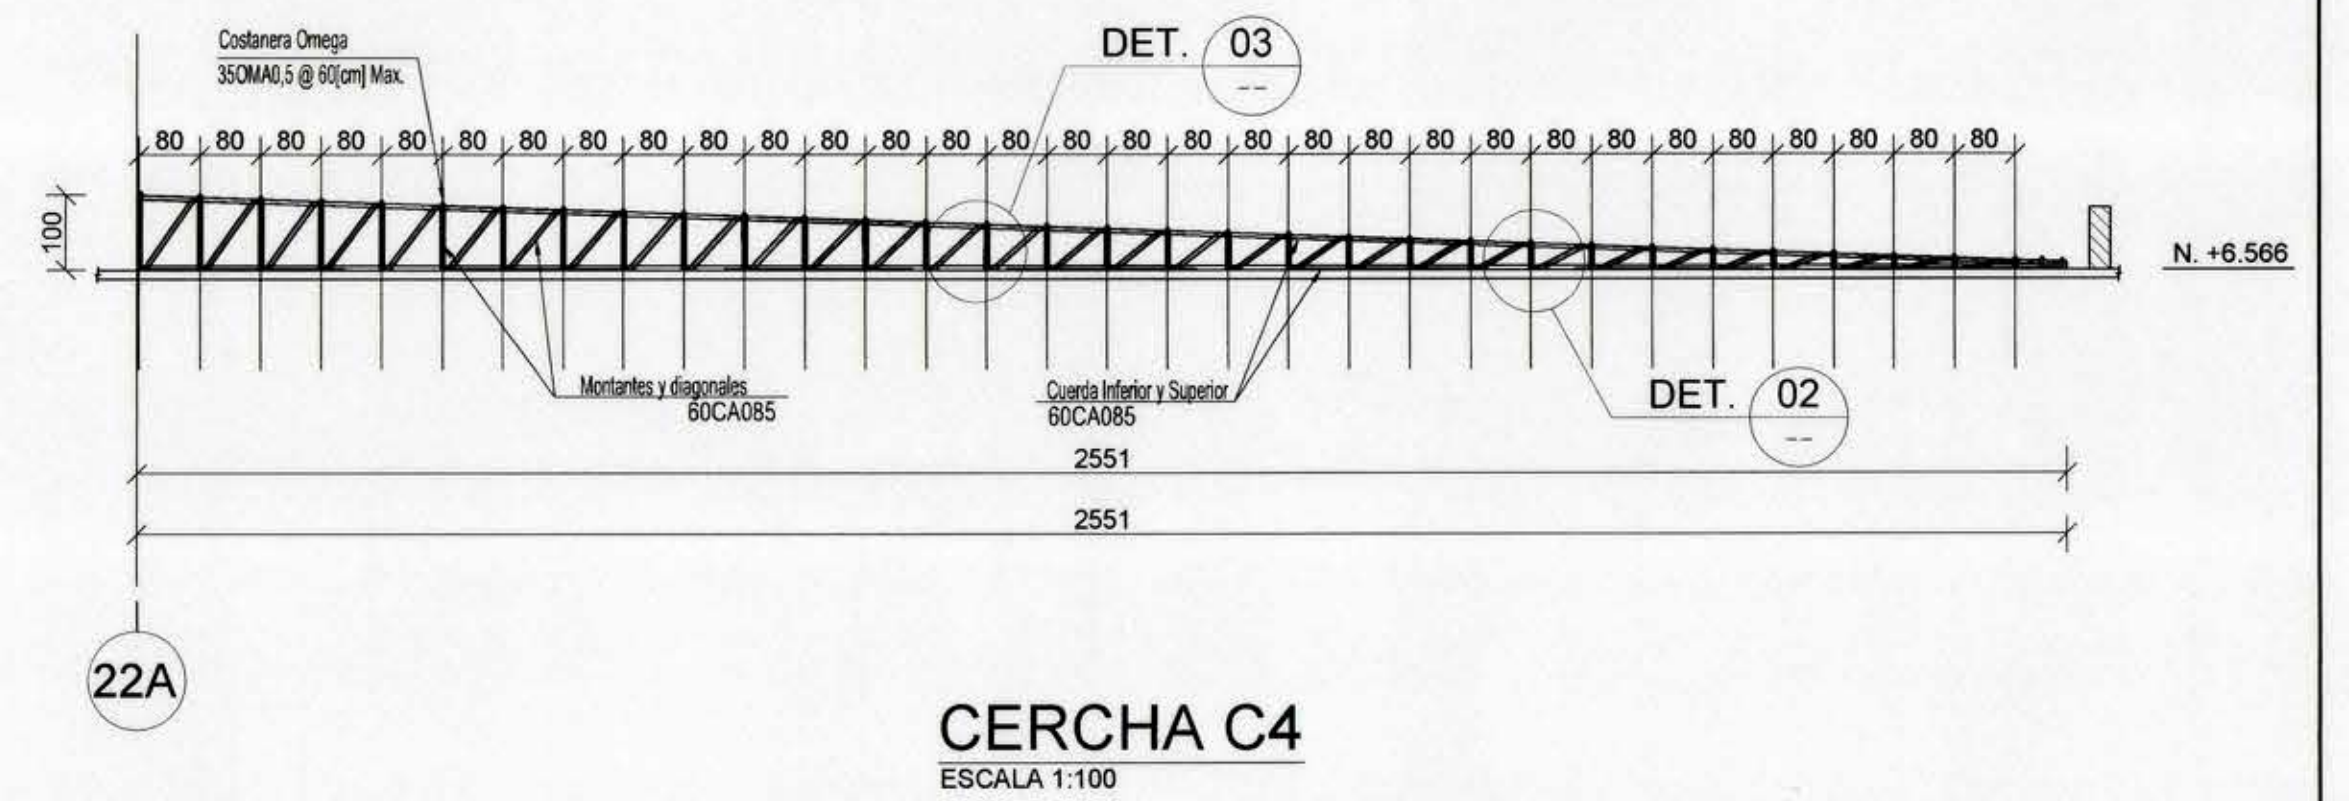
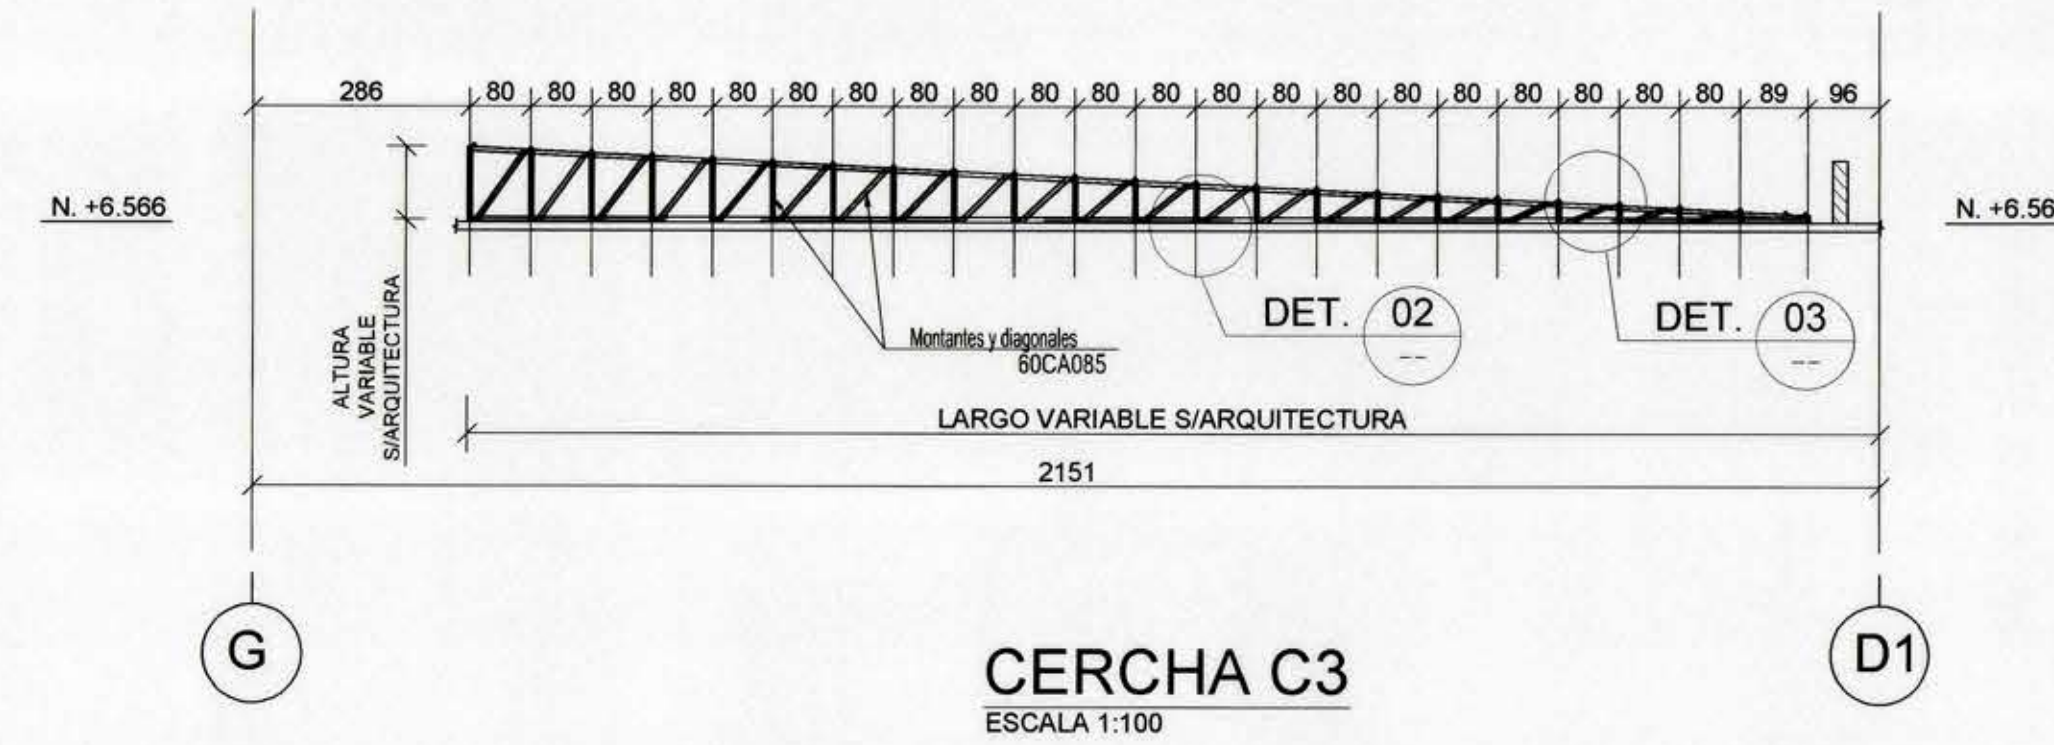
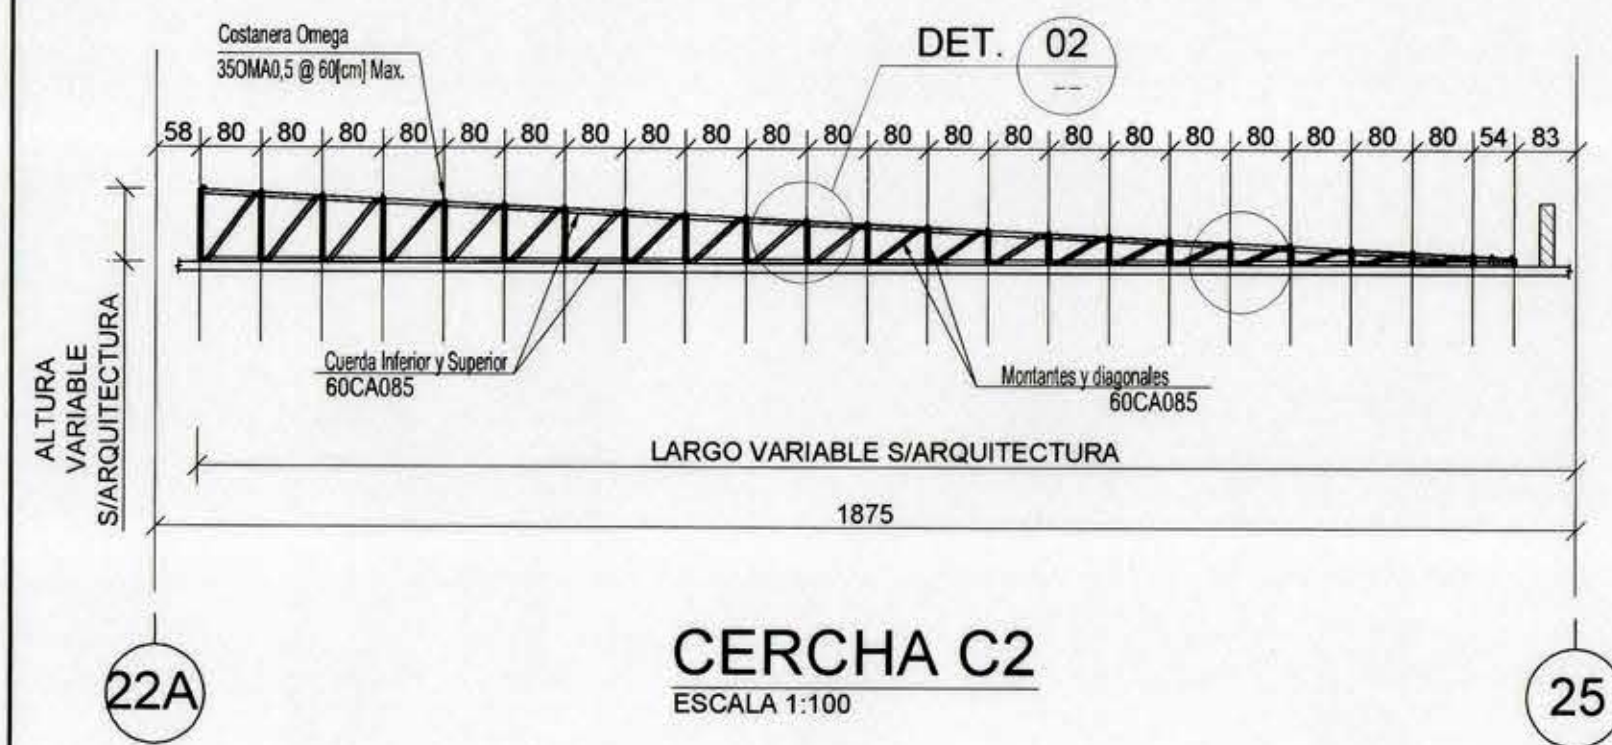
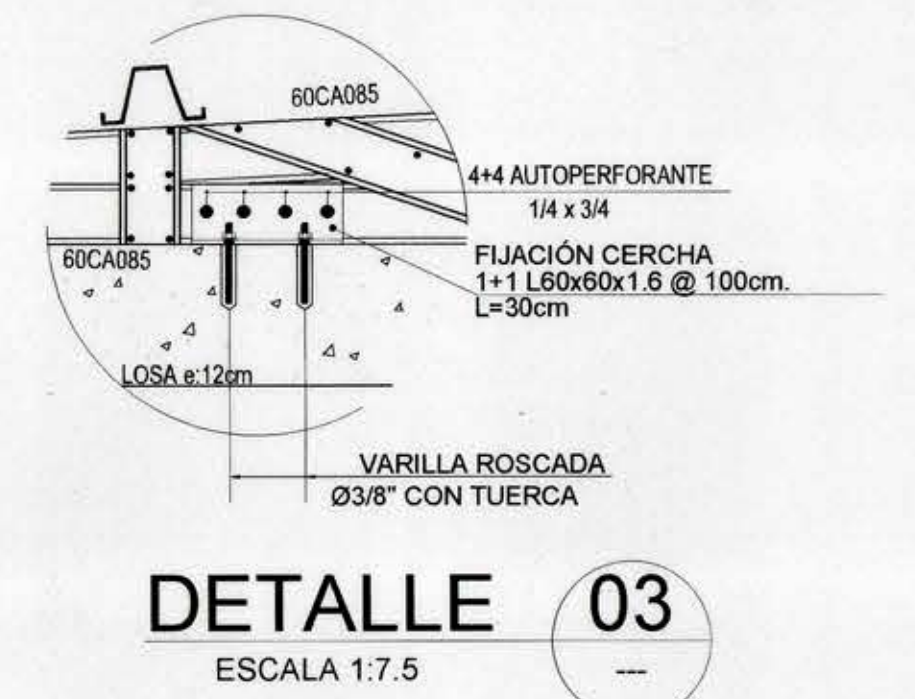
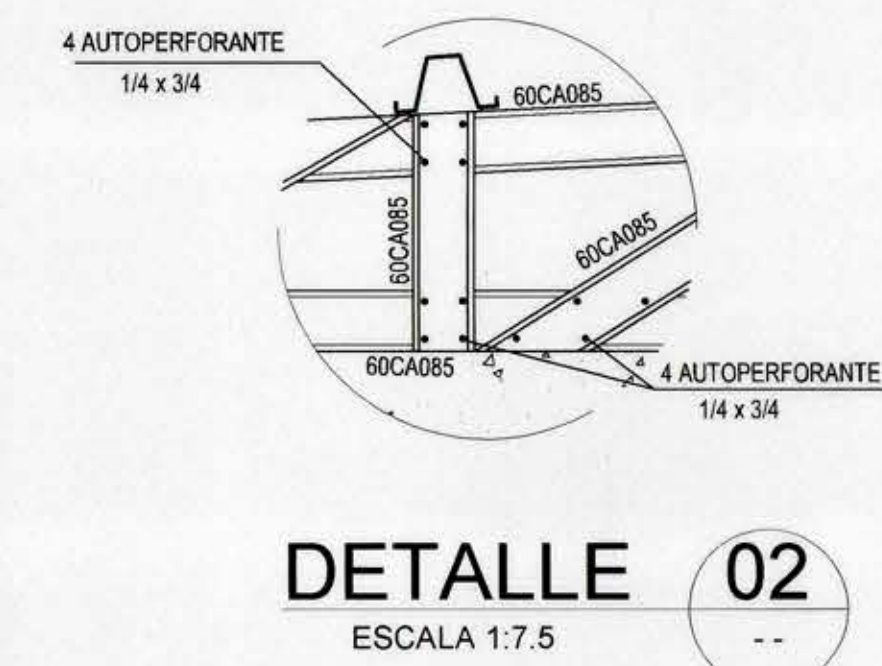
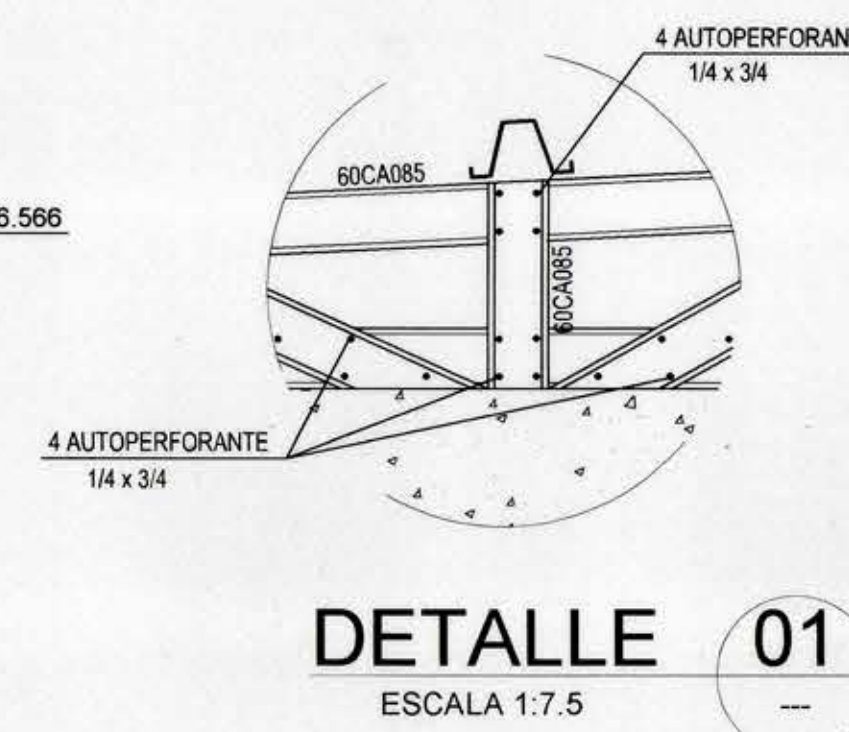


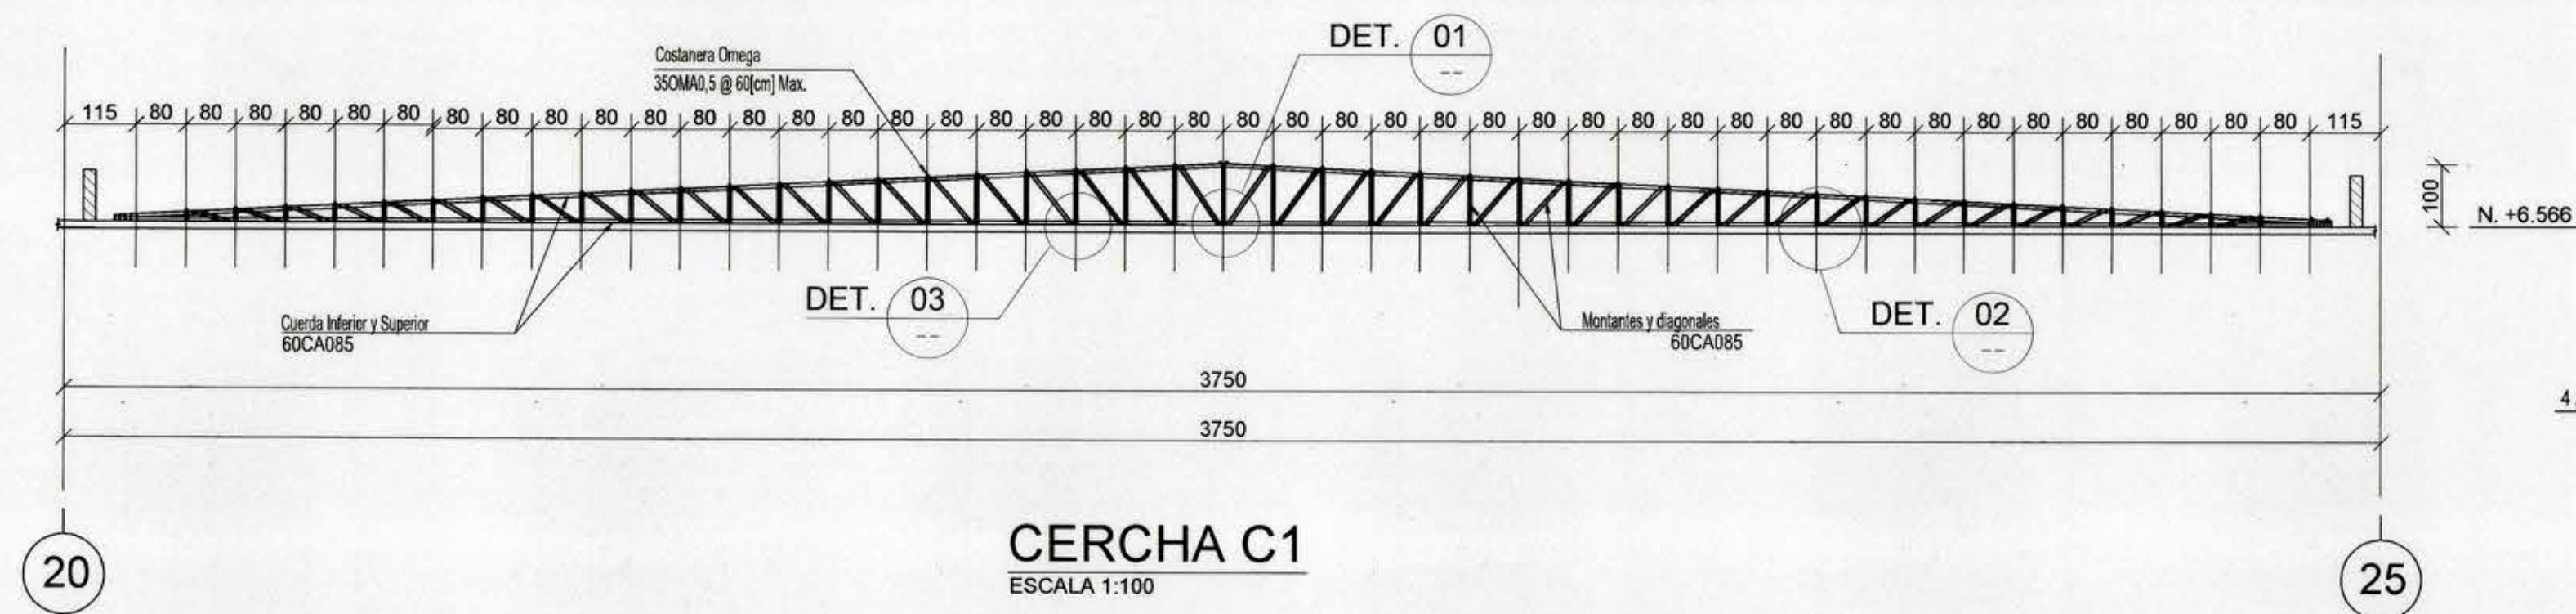

ESPECIFICACIONES MATERIALES PRINCIPALES

HORMIGÓN	G-25 (H-30)	ACERO PARA HORMIGÓN	A630-420H
CARGA ESTÁTICA	100 Kg/m ²	CARGA MUERTA	150 Kg/m ²

		DIRECCION DE ARQUITECTURA REGION DEL MAULE	
BIP: 30092196-0 CONTENIDO: ELEVACIÓN Y DETALLES CERCHAS - ELEVACIONES DE EJE 20 - MULTICANCHA REGION: SEPTIMA PROVINCIA: LINARES COMUNA: SAN JAVIER	PROYECTO: "NORMALIZACIÓN LICEO MANUEL MONTT, SAN JAVIER" DIRECCION: AVENIDA BALMACEDA 1880, SAN JAVIER PROYECTISTA: LUIS JORQUERA FLORES - PROYECTISTA ESTRUCTURAL INSPECCION FISCAL: FRANCISCO JAVIER CORREA BREHME - ARQUITECTO	CLAVE: E ESCALA: INDICADAS ARCHIVO TECNICO:	LAMINA: 97 FORMATO: A1 FECHA: NOVIEMBRE 2018