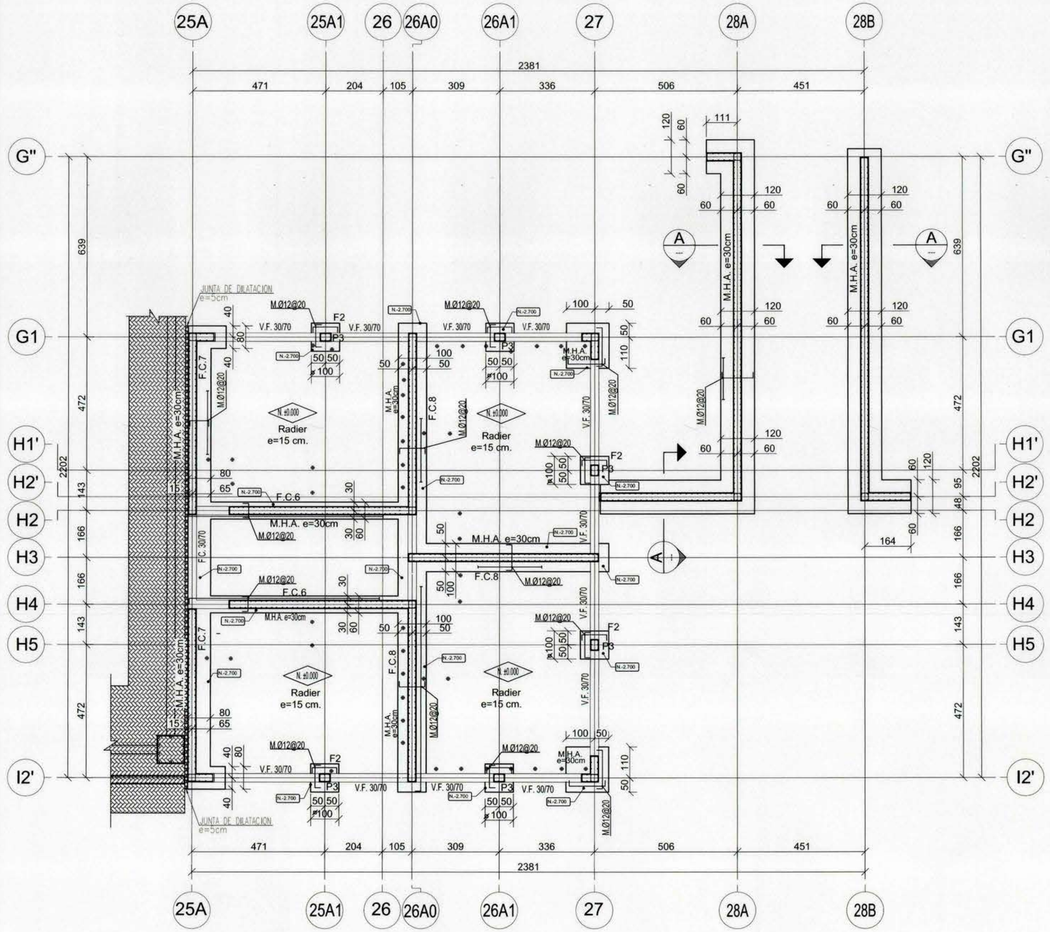

ETAPA 2 - CAMARINES
PLANTA DE FUNDACIONES

ESCALA 1:100 NIVEL SUPERIOR RADIER ±0.000

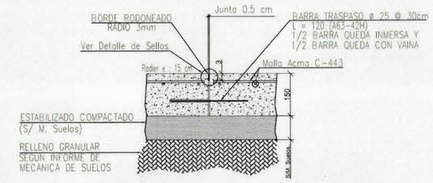

DETALLE DE JUNTA

ESCALA 1:10

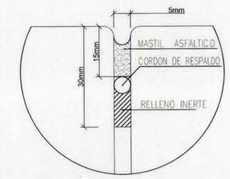

DETALLE DE SELLOS

ESCALA S/ESC.

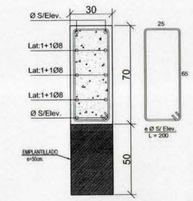

SECCION V.F.30/70

ESCALA 1:20

NOTA 1:
SE SUGIERE REVISAR PERIODICAMENTE LAS EETT DEL PROYECTO.

NOTA 2:
PAÑOS DE RADIER DEBEN SER DE DE DIMENSIÓN MÁXIMA DE 2.4m x 2.4m

NOTA 3:
DIMENSIONES DE LOS PILARES ESPECIFICADAS EN LA SECCION DE ESTOS PRESENTES EN LAMINAS: E 103

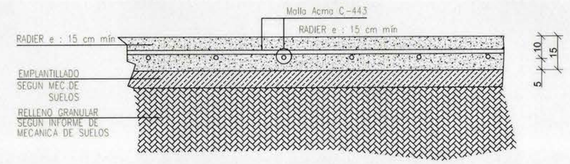

DETALLE RADIER e=15cm.

ESCALA 1:12.5

SIMBOLOGIA	
ESPECIFICACIÓN	SIMBOLO
PASADAS DE PROYECTO SANITARIO EN RADIER	⊕

TABLA : RECUBRIMIENTOS

DEBERAN CONSULTARSE LOS DISPOSITIVOS (MAARRAS) QUE ASEGUREN EL CORRECTO CONTROL DE LOS RECUBRIMIENTOS ESPECIFICADOS, ADMITIÉNDOSE UNA TOLERANCIA DE +/- 5mm PARA LOS ELEMENTOS EN GENERAL, EXCEPTO LOSAS QUE SERA DE +/- 3mm. LOS RECUBRIMIENTOS, EN cm , A UTILIZAR SON LOS SIGUIENTES : (SEGUN NCH 430)

Fundaciones	5.0
Muros y Vigas no expuestos a humedad	2.5
Muros y Vigas expuestos a humedad	5.0
Losas no expuestos a humedad	1.5
Pilares	2.5
Radieres	5.0

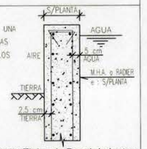

Detalle Tipico de Recubrimientos

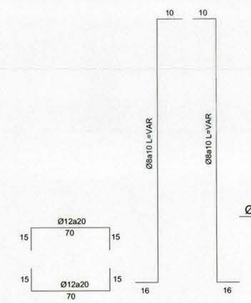

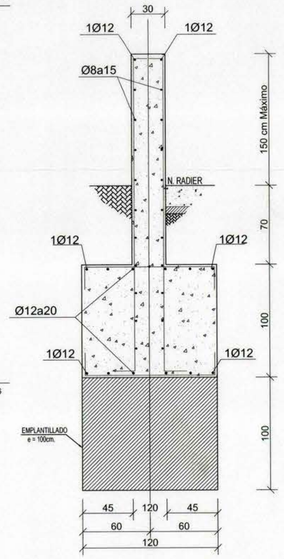

SECCIÓN A

ESCALA 1:25

CARLOS PERRETTA CARVAJAL
INGENIERO CIVIL
Registro Nacional de Revisores de Proyectos de Cálculo Estructural
1° Categoría - Inscripción N° 53

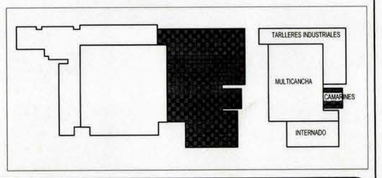

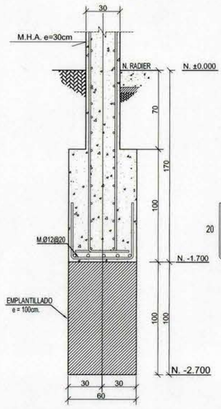

SECCION F.C.6

ESCALA 1:25

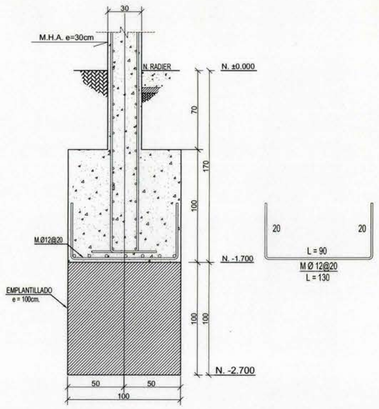

SECCION F.C.7

ESCALA 1:25

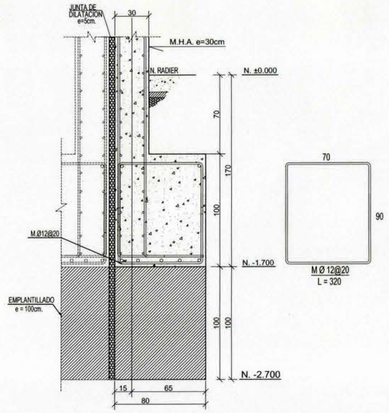

SECCION F.C.8

ESCALA 1:25

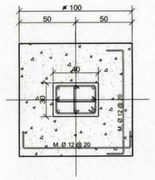

DETALLE F2

ESCALA 1:25

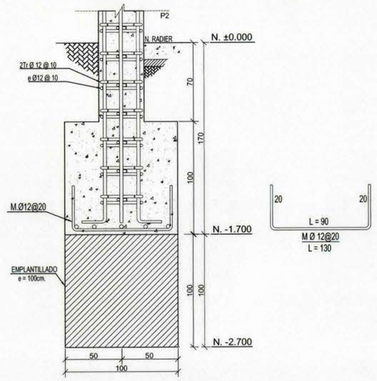

SECCION F2

ESCALA 1:25

ESPECIFICACIONES MATERIALES PRINCIPALES

HORMIGÓN	ACERO PARA HOMIGÓN
G-30 (H-35)	A630-420H

CARGAS ESTÁTICAS CONSIDERADAS

CARGA TECHO	CARGA MUERTA
100 Kgf/m2	150 Kgf/m2

DIRECCION DE ARQUITECTURA
REGION DEL MAULE

BIP	: 30092198-0	PROYECTO	: "NORMALIZACION LICEO MANUEL MONTT, SAN JAVIER"
CONTENIDO	: PLANTA DE FUNDACIONES - SECCIONES Y DETALLES FUNDACIONES - CAMARINES		
REGION	: SEPTIMA	DIRECCION	: AVENIDA BALMACEDA 1880, SAN JAVIER
PROVINCIA	: LINARES	PROYECTISTA	: LUIS JORQUERA FLORES - PROYECTISTA ESTRUCTURAL FRANCISCO JAVIER CORREA BREHME - ARQUITECTO CONSULTOR
COMUNA	: SAN JAVIER	INSPECCION FISCAL :	

DIRECTOR REGIONAL ARQUITECTURA — INSPECTOR FISCAL — ARCOESIGN ARQUITECTOS CONSULTORES LTDA. CONSULTOR MOP

OBSERVACIONES :

CLAVE : E — LAMINA : 102 — FORMATO : A1 — ESCALA : INDICADAS — FECHA : NOVIEMBRE 2018 — ARCHIVO TECNICO :