


FACHADA INT. SUR

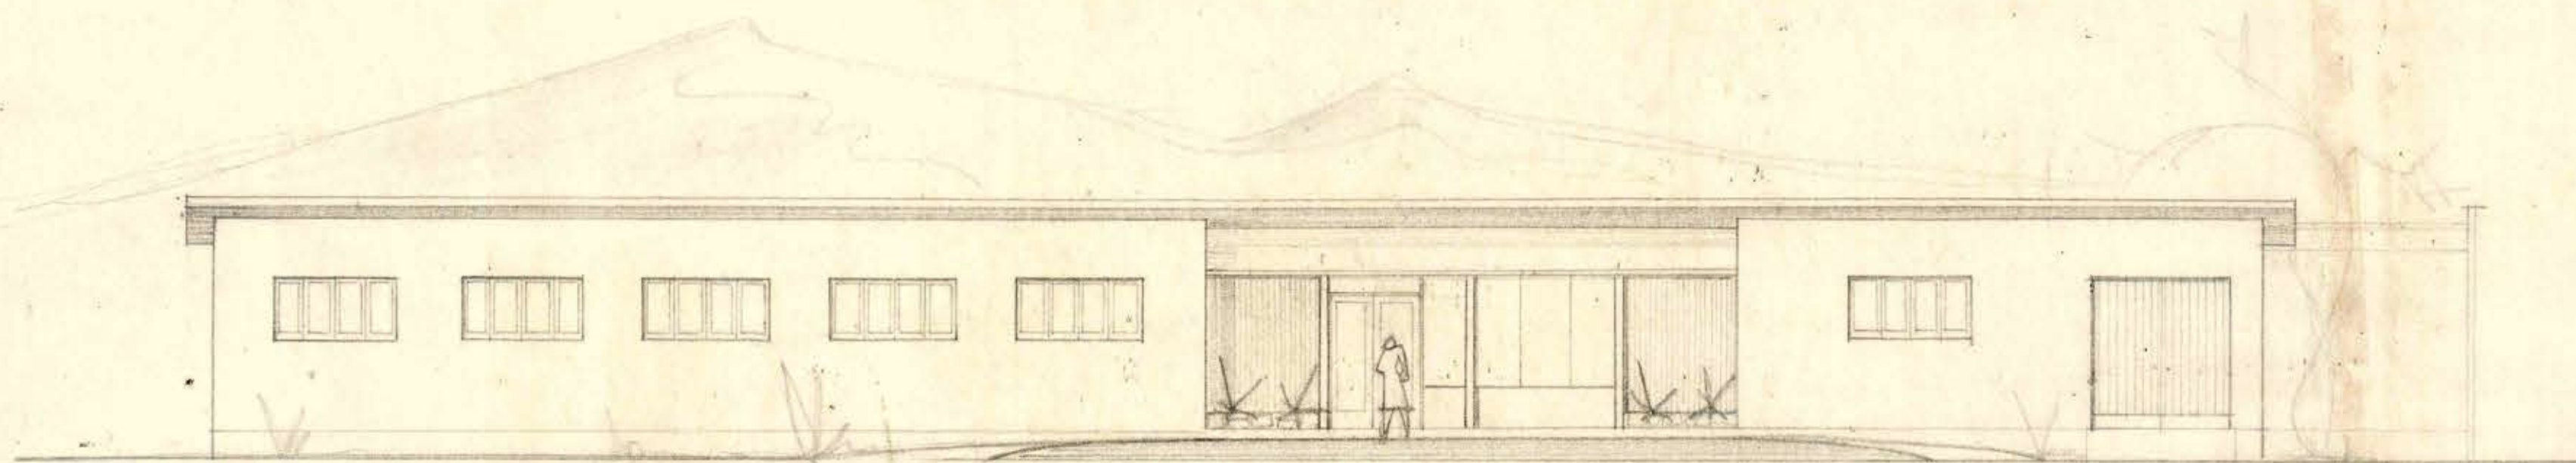

FACHADA NORTE

ms
AV
MINISTERIO DE OBRAS PÚBLICAS
DEPTO. DE CONSTRUCCION
DIREC. DE ARQUITECTURA

MINISTERIO DE OBRAS PÚBLICAS
DIRECCION DE ARQUITECTURA
ARCHIVO

4-XI-53

CEICHERS G.

M.O.P.	DIRECCION DE ARQUITECTURA	CASA DE SOCORRO - SN. PCO. MOSTAZAL	ADO: N. MORALES	AY. ADO: A. CRESTA	2
--------	---------------------------	-------------------------------------	-----------------	--------------------	---

0.63X0.39

3304