ARCHIVO TECNICO
Departamento de Arquitectura
Dirección General de Obras Públicas
CONSERVACION
Sala: 4
Estante: 9
Casillero: 68
Carpeta: 1
No. del Plano:
Fecha de Entrada: 8 de 3 de 193 2

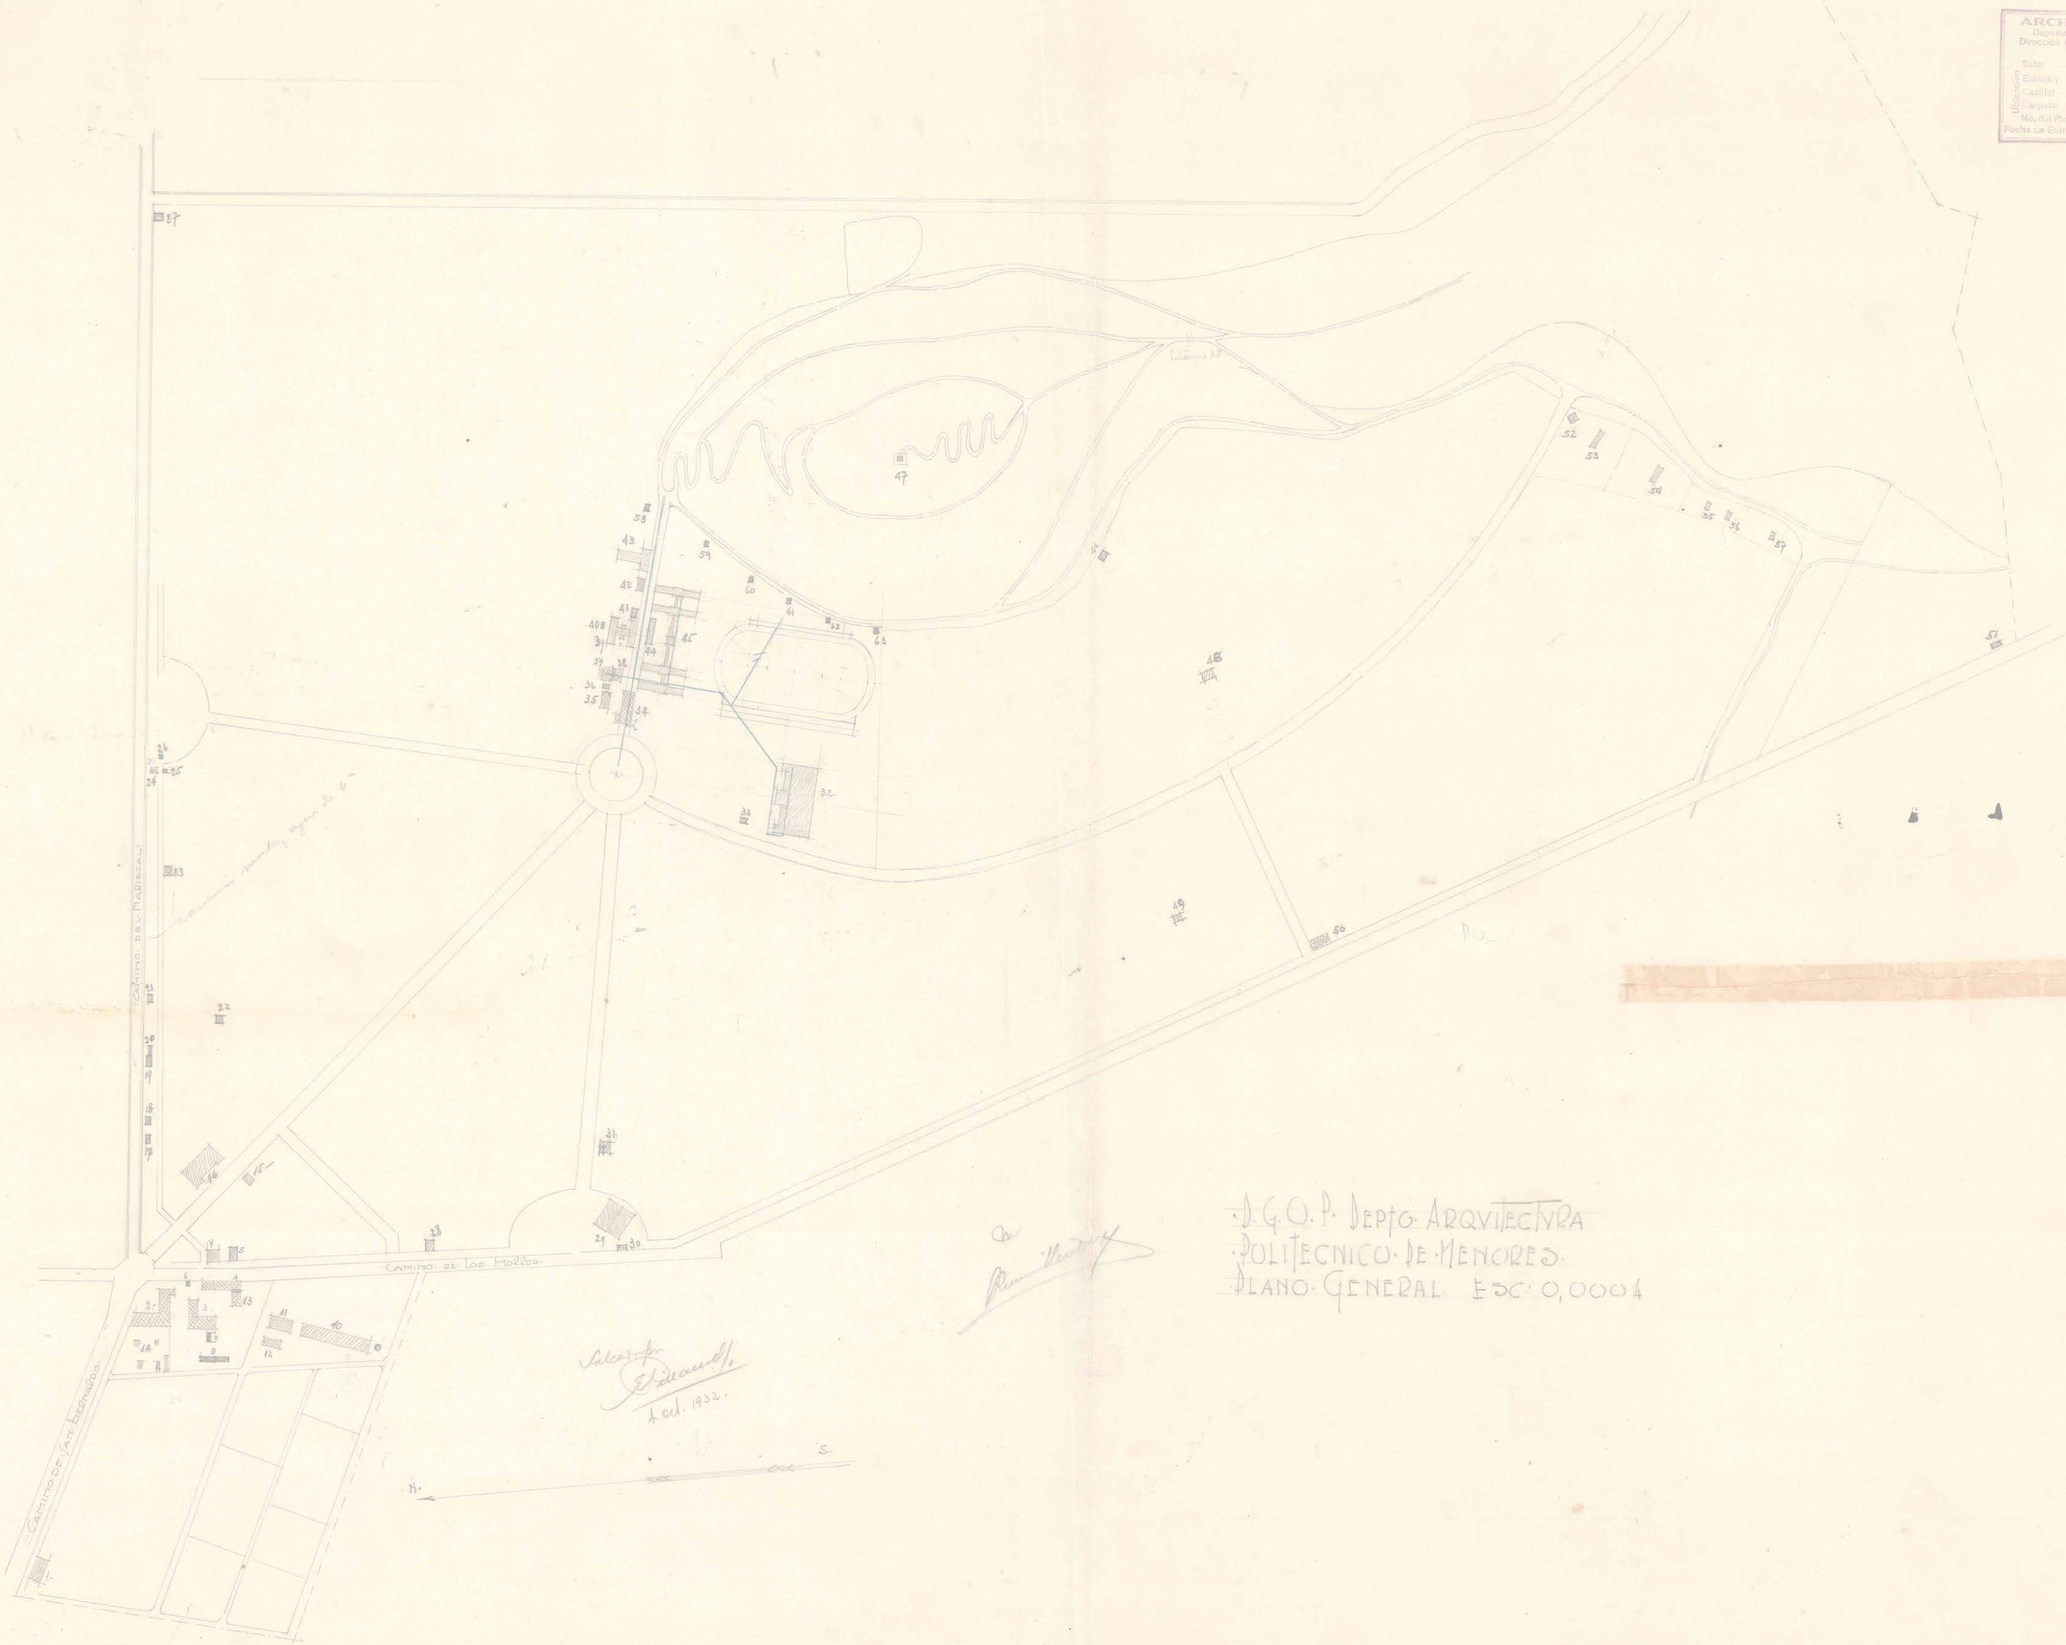

D.G.O.P. DEPTO. ARQUITECTURA
POLITECNICO DE MENORES
PLANO GENERAL ESC. 0,0004

1.05x0.75