


BAÑOS Y CAMARINES


PLANTA DE FUNDACIONES ESC. 1: 50

CORTE a-a ESC. 1: 20


CORTE X-X ESC. 1: 20

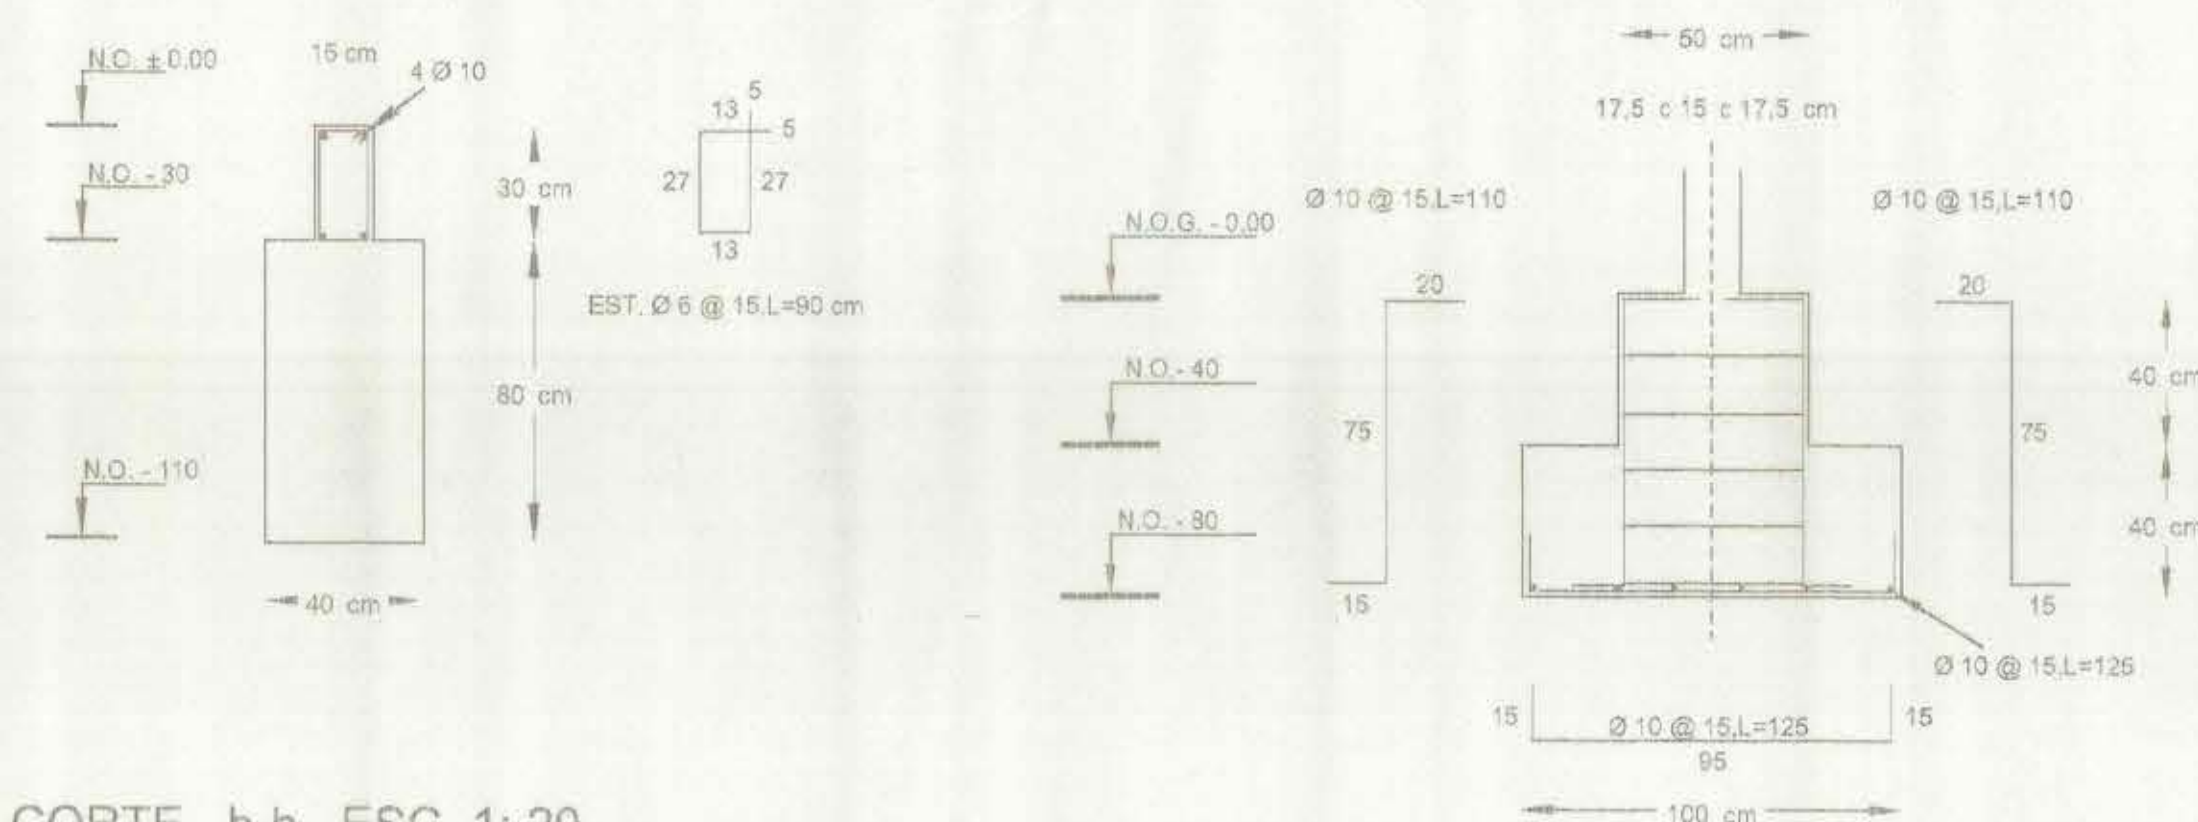

CORTE b-b ESC. 1:20

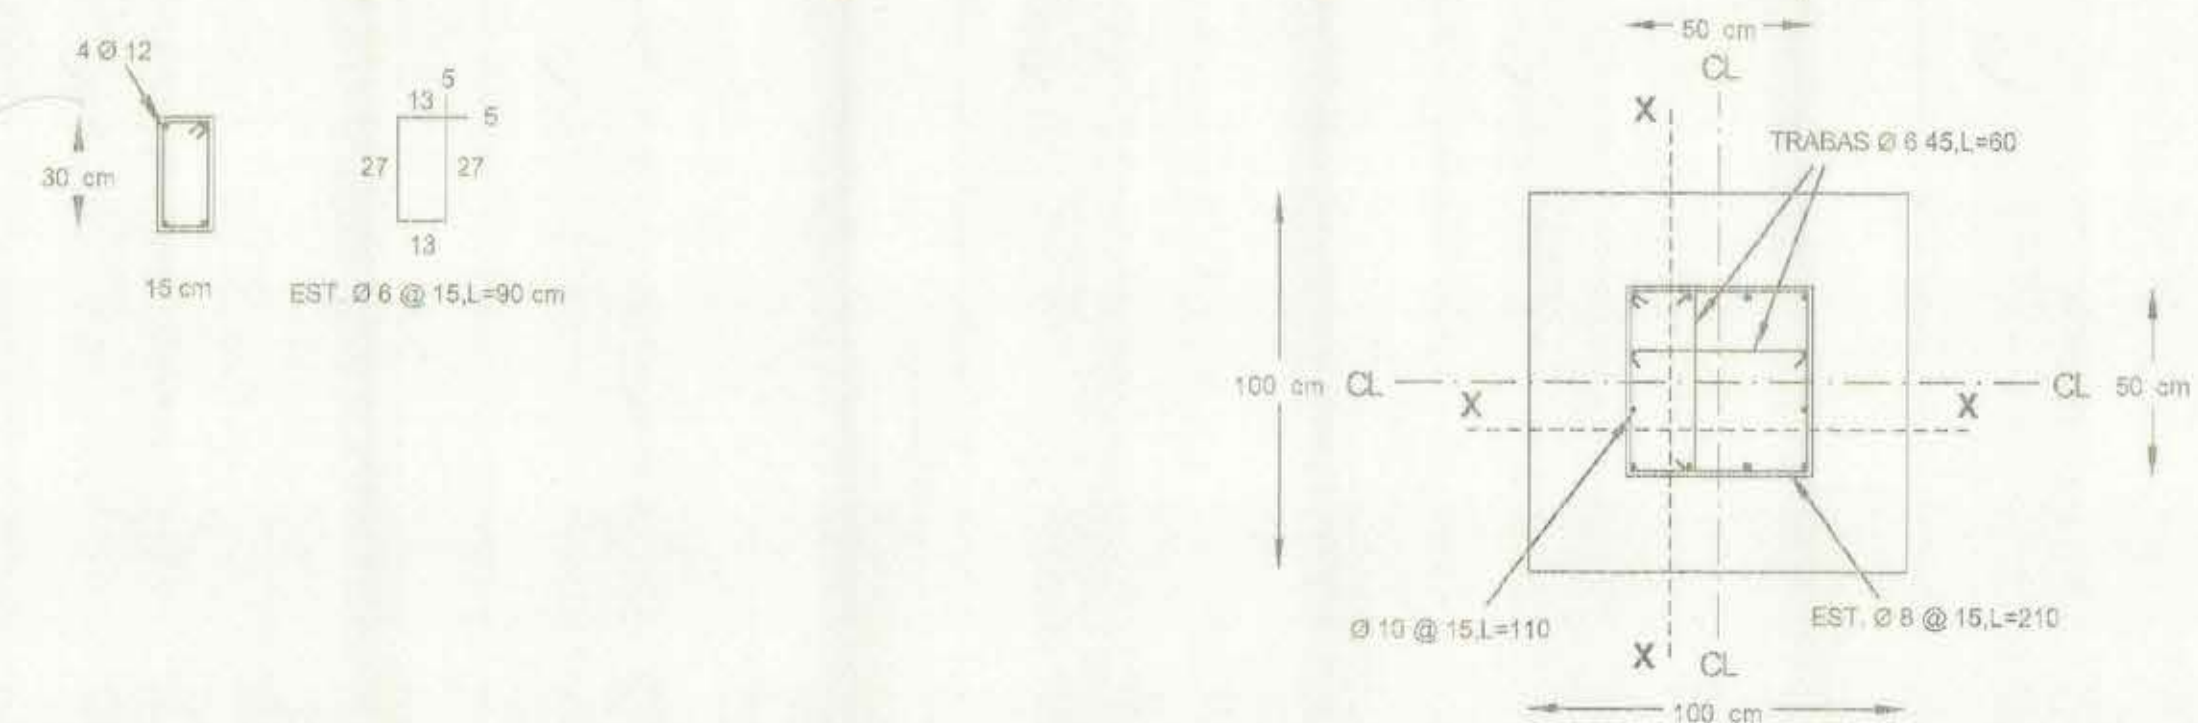



PLANTA DE ESTRUCTURA ESC. 1:50

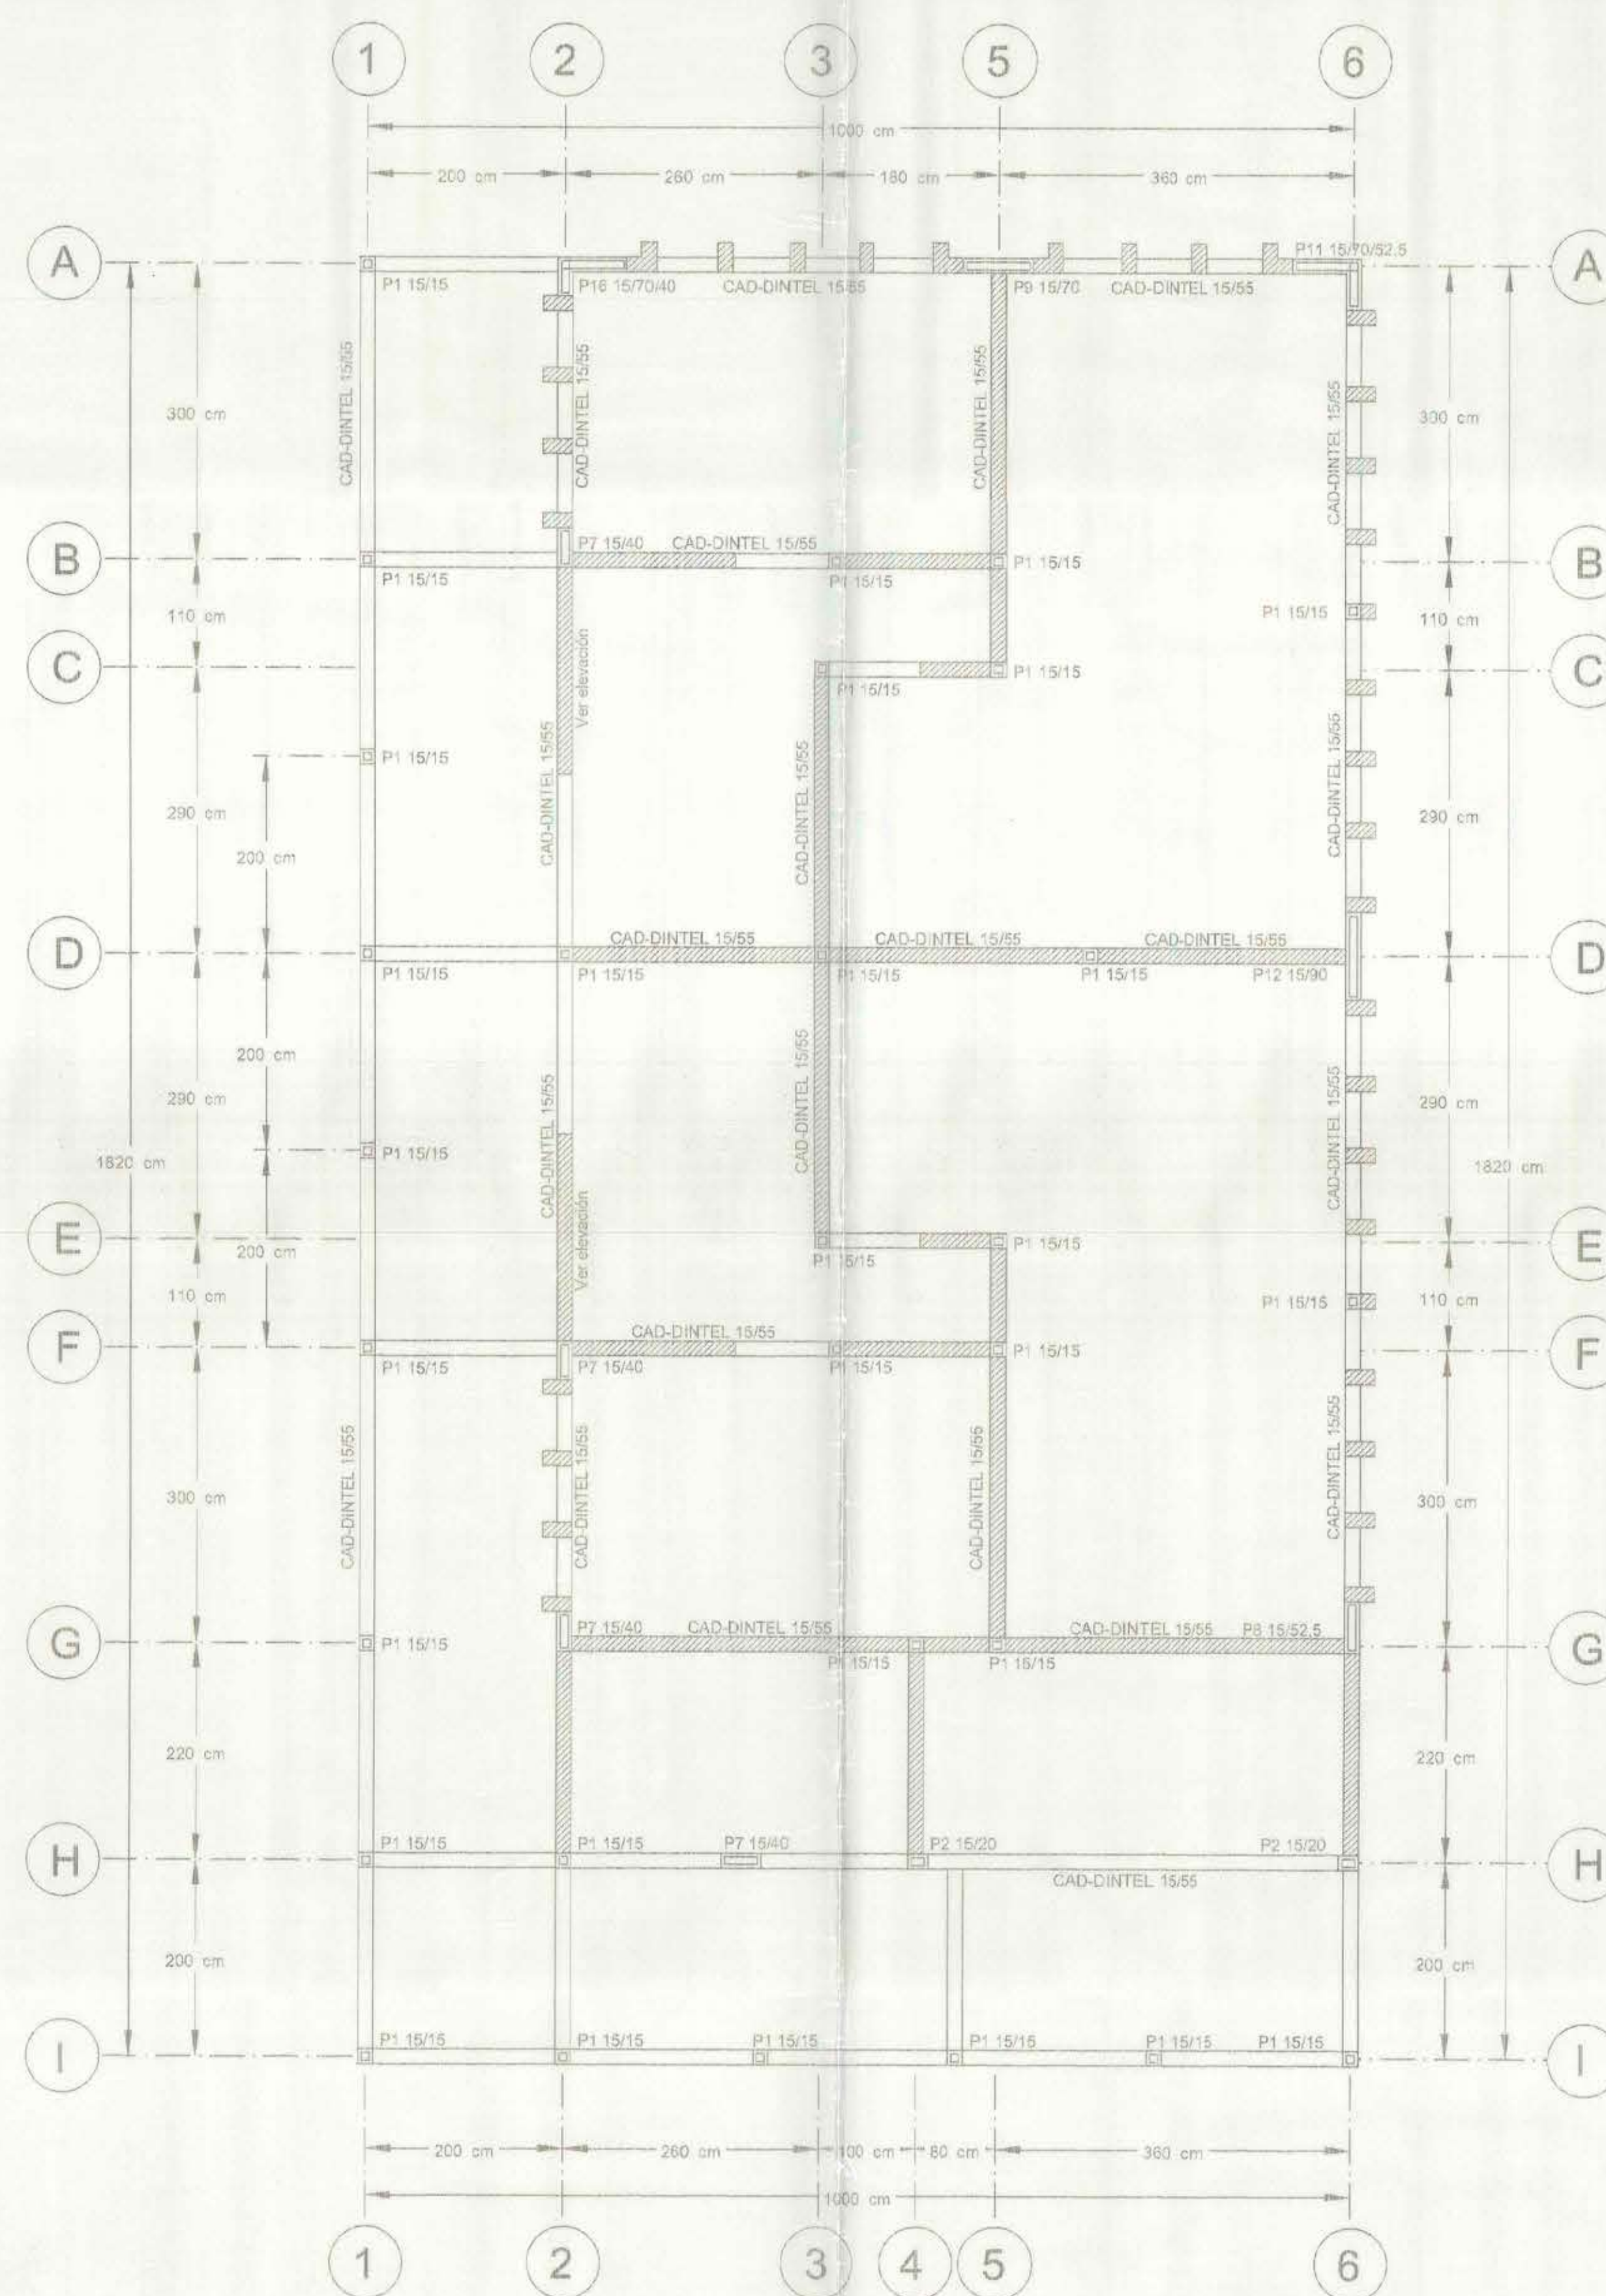

P1 15/15 ESC. 1: 20

P2 15/20 ESC. 1: 20




P7 15/40 ESC. 1: 20

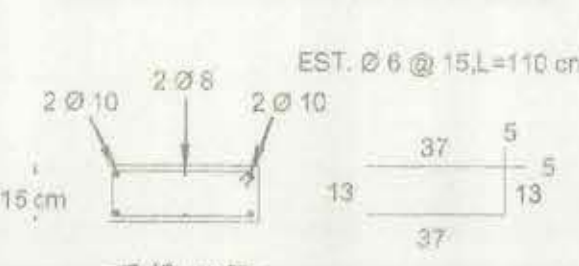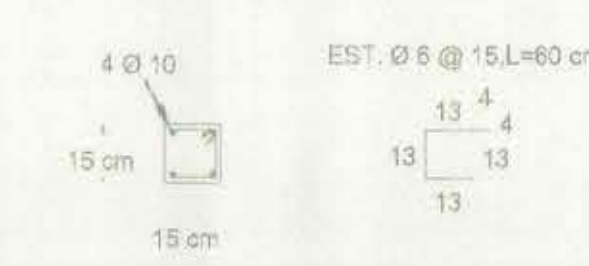

P8 15/52,5 ESC. 1: 20



P9 15/70 ESC. 1: 20

P12 15/90 ESC. 1 : 20

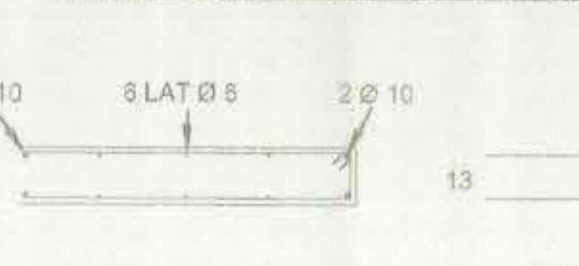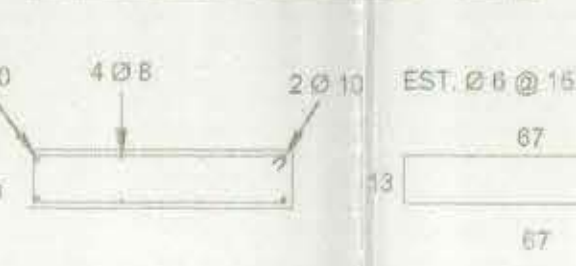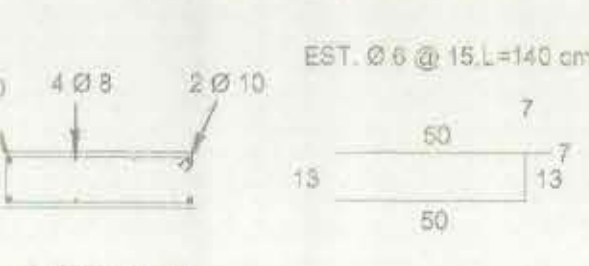


P16 15/70/40 ESC. 1: 20


P11 15/70/52.5 ESC. 1:20

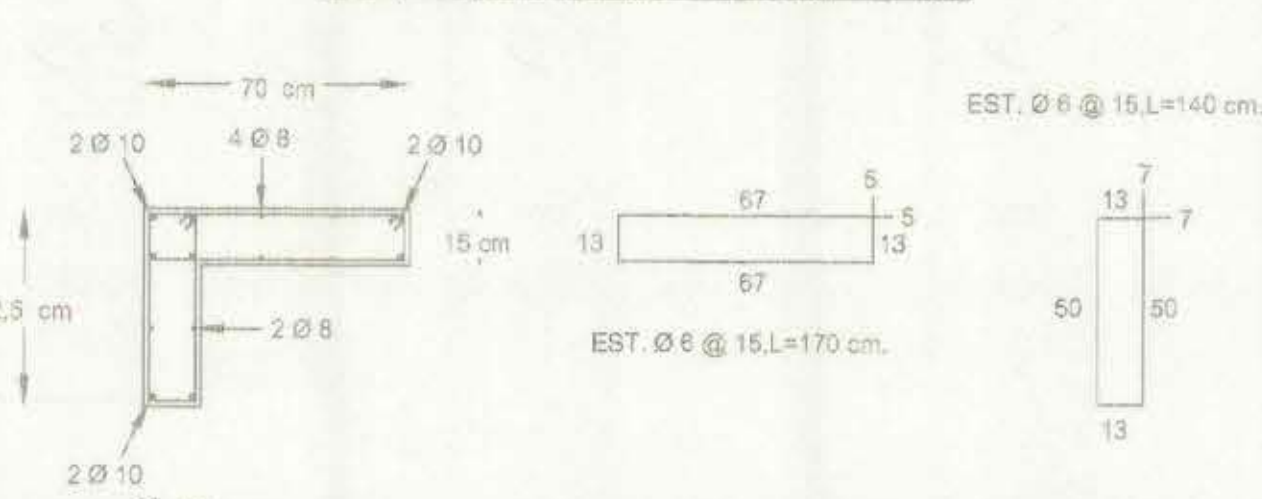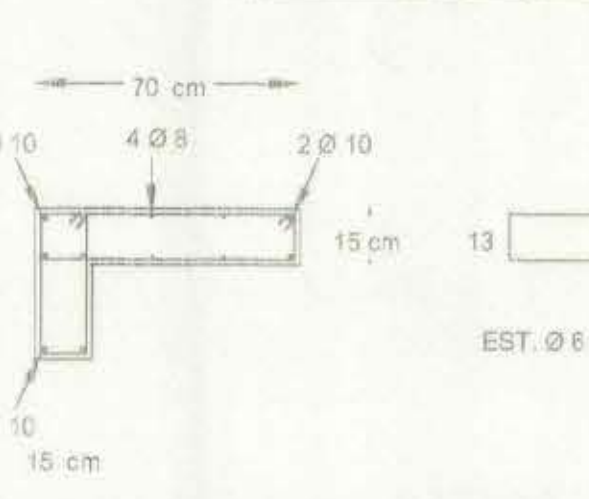

CAD-DINTEL 15/55 ESC. 1: 20

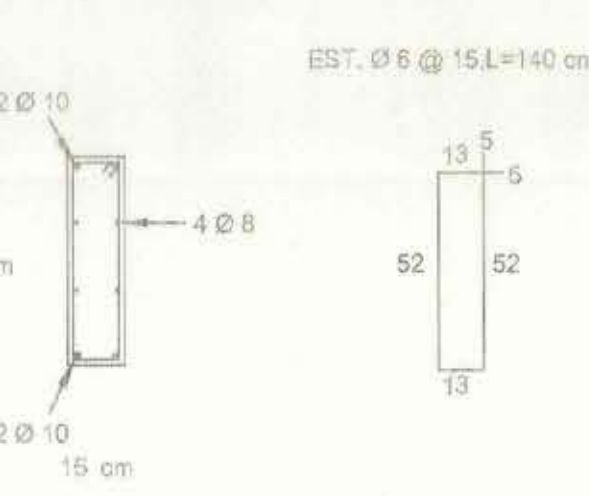

ESTRUCTURA DE CUBIERTA ESC. 1: 50

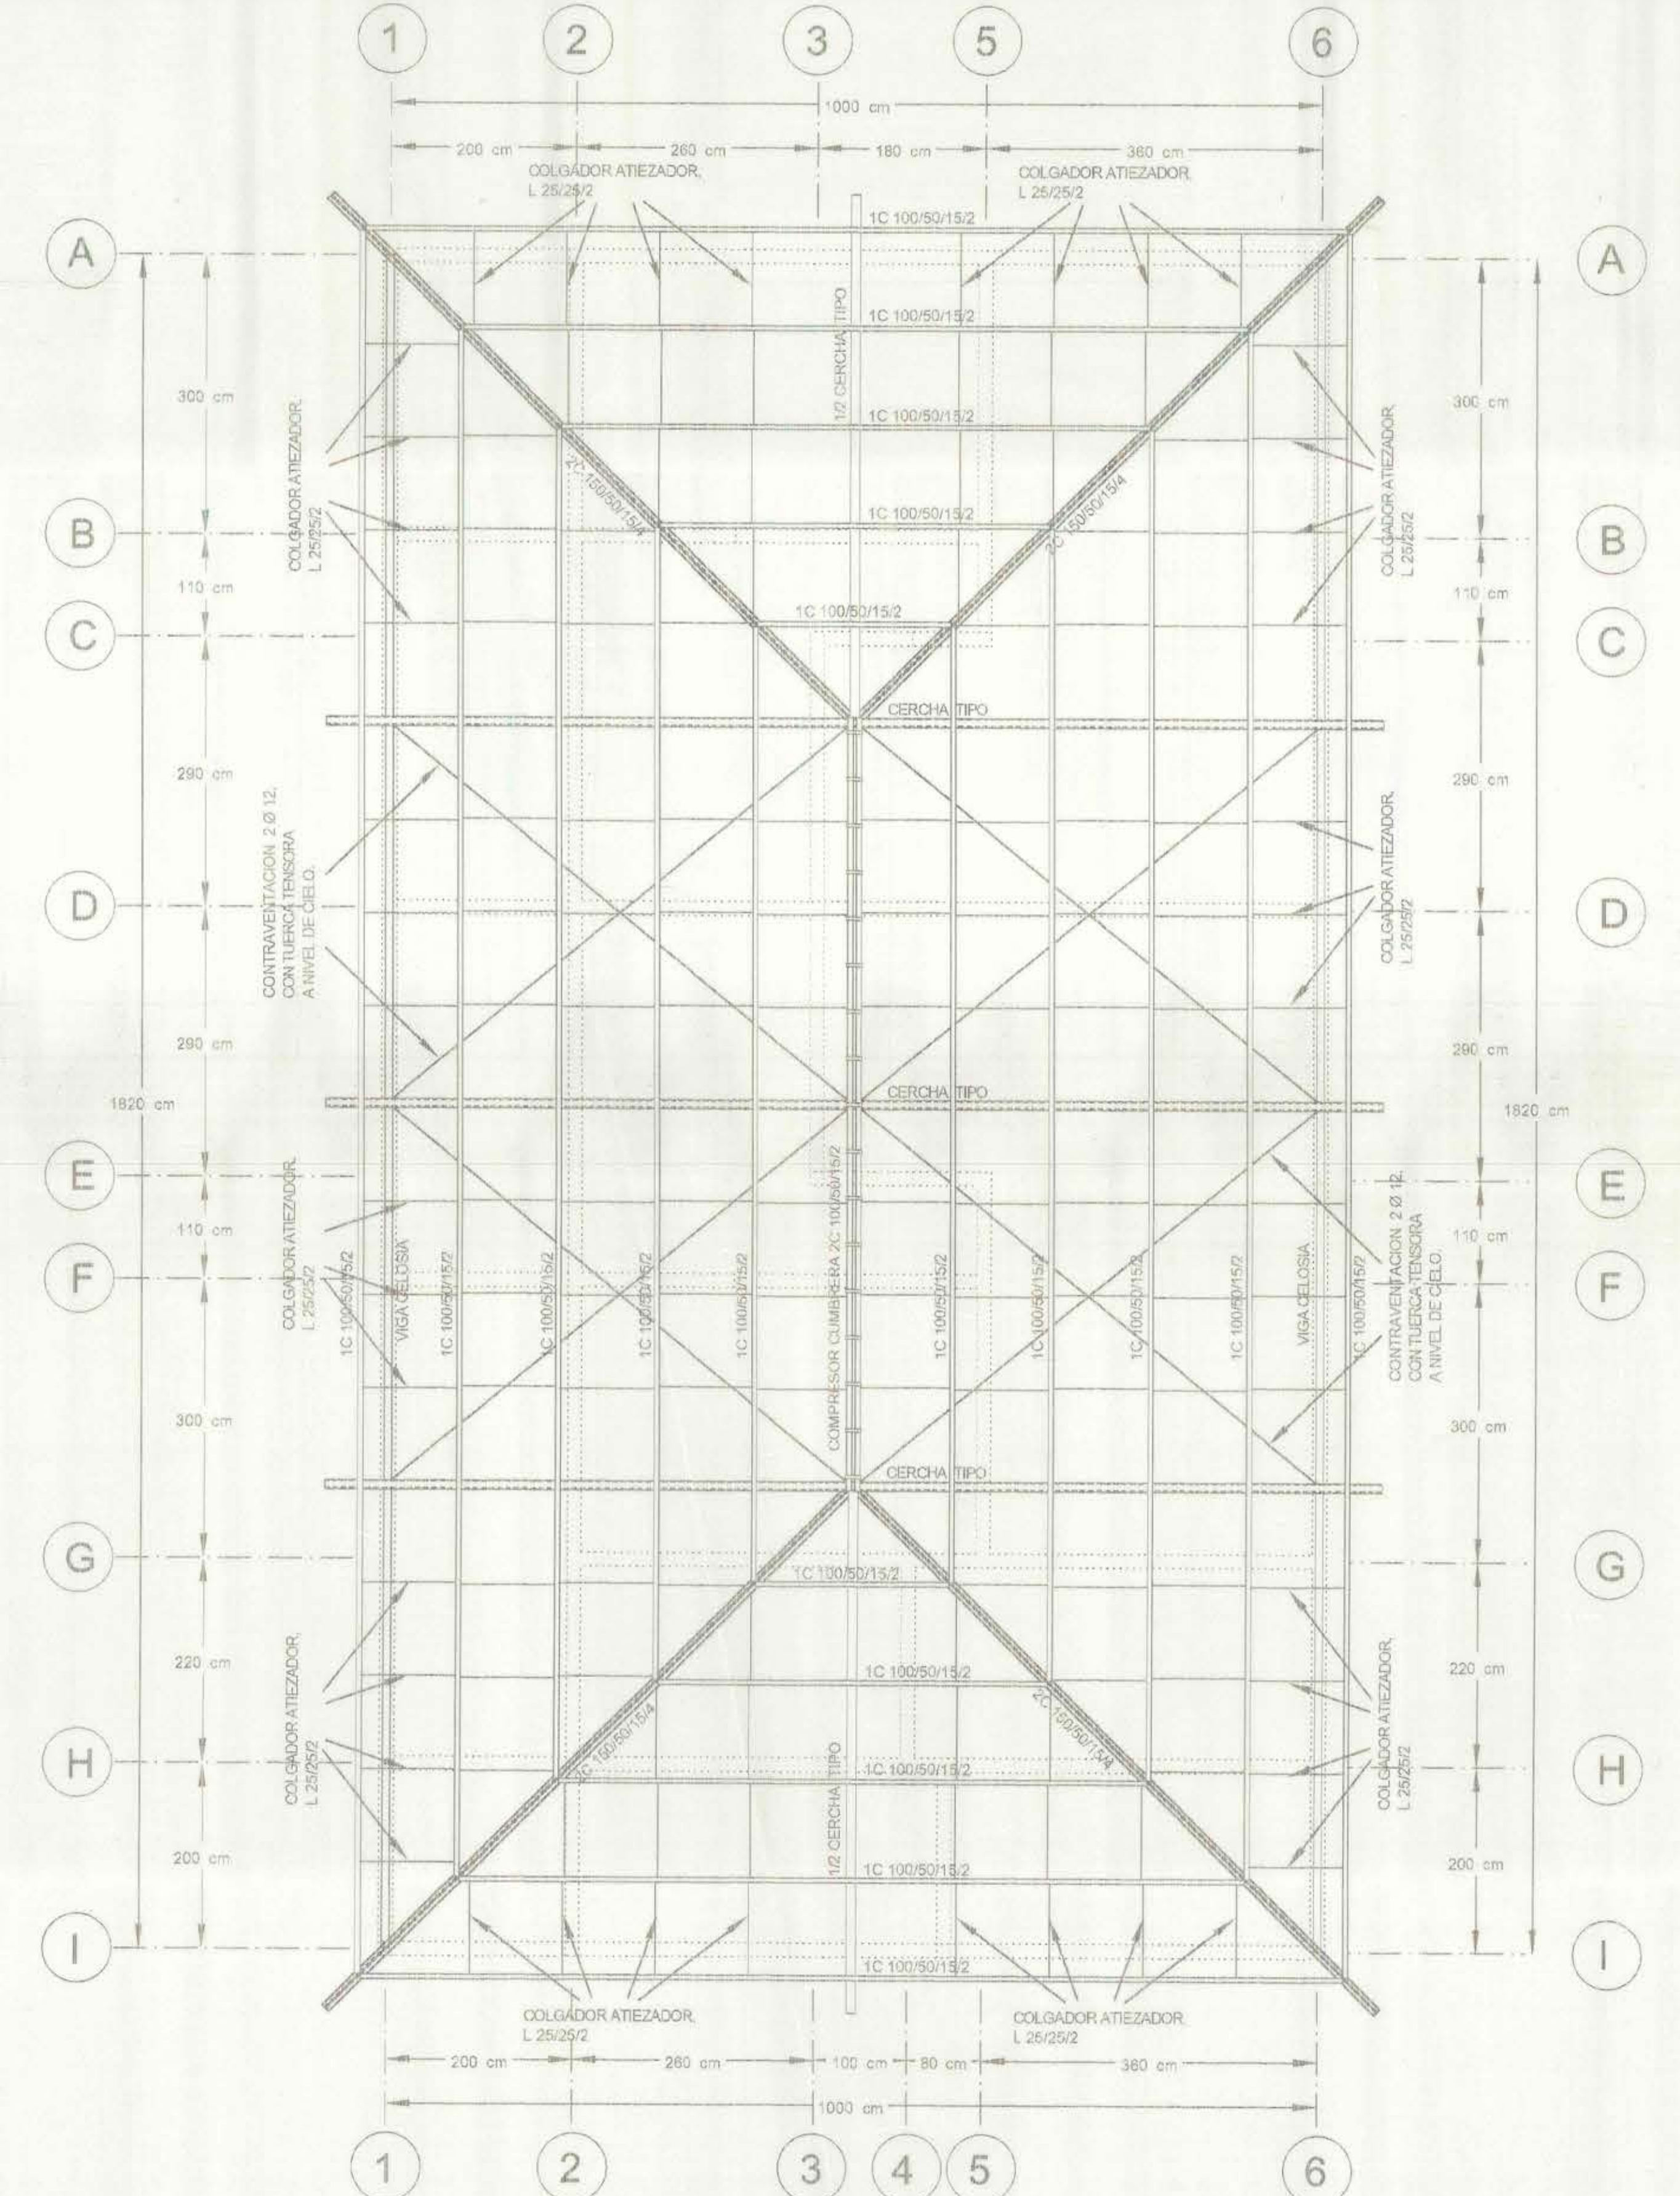

NOTAS GENERALES

- A.- ACERO PARA HORMIGON ARMADO. SE EMPLEARA 44# 28 K
- LI. REINFORSES.
- B.- ACERO ESTRUCTURAL. SE EMPLEARA 43# 24S
- C.- HORMIGONES
 - C.1.- HORMIGON ARMADO H25
 - C.2.- HORMIGON EMPALMATADO 170 KCM3
- D.- MADERAS PUN PERSONE. HUMEDAD RELATIVA IGUAL O MENOR AL 15%.
- E.- CUBIERTAS INSTANTANEA P.V.A PRE-ENTENDIDO.
- F.- ALAMBILLOS DE LADILLO HECHO A MAQUINA (TPO PRINCE)
- G.- MORTERO DE PEGA ALBANIERTA R235-80 KFCM2
- H.- DEBERIA RESPETARSE TODAS LAS NORMAS EN VIGENTES RELATIVAS A: CEMENTO, AGREGADO, PARA HORMIGON, HORMIGONES, HORMIGON ARMADO, ACERO, LADILLO, ARCIL, CEMENTO PARA ELECUCION ESTRUCTURAL PARA ACERO ELECTRODOS, CLASIFICACION DE SOLDADOR Y CONTROL DE CALIDAD.
- I.- ESCALERA ALICMA: 4/2 CADA 5 HILADAS.

R.D.A. INGENIERIA ESTRUCTURAL

PROYECTO:			AMPLIACION ESCUELA N°480 - LA LEGUA	LAMINA N°
PROPIETARIO:			LA MUNICIPALIDAD DE SAN JOAQUIN	11
DIRECCION:			ALCALDE PEDRO ALARCON N°401, SAN JOAQUIN	
CONTENIDO:			PLANTA DE FUNDACIONES, PLANTA DE ESTRUCTURA, ESTRUCTURA DE CUBIERTA, BANCOS Y CAMARINES. ESC. 1.50	DE
CALCULO	REVISO	DEBIDO	MODIFICACIONES	
RAMON DIAZ ARAYA ING. CIVIL		R.V.U.	En Revision	