

POLITECNICO ELEMENTAL DE MENORES ALCIBIADES VICENCIO

PLANO DE LAS BODEGAS


SANTIAGO MARZO 1929

Fdo. AVILA IBANEZ. Arqto.
Fdo. C. COVAT.
Fdo. M. INOSTROZA.


COPIA DE AZUL

4


DIRECCION DE OBRAS PUBLICAS
DEPARTAMENTO DE ARQUITECTURA

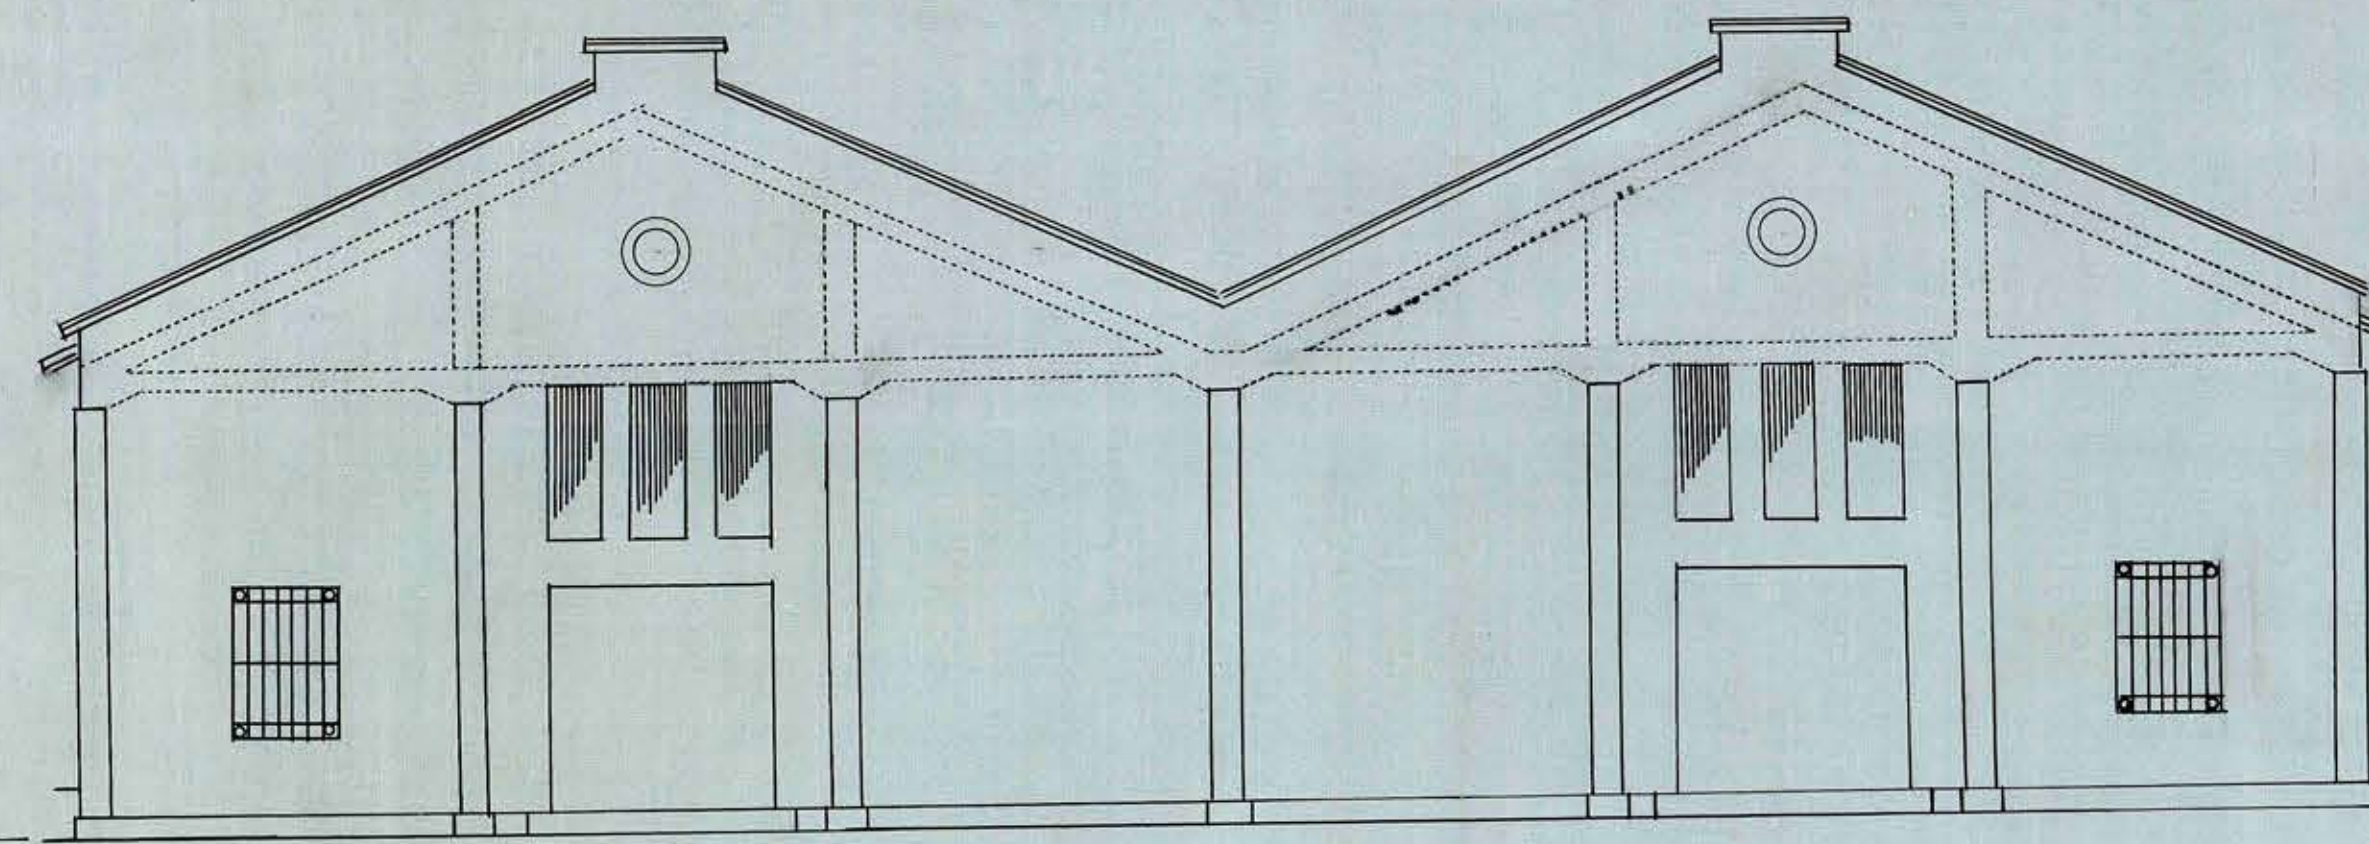


FACHADA PRINCIPAL
Escala: 0,01

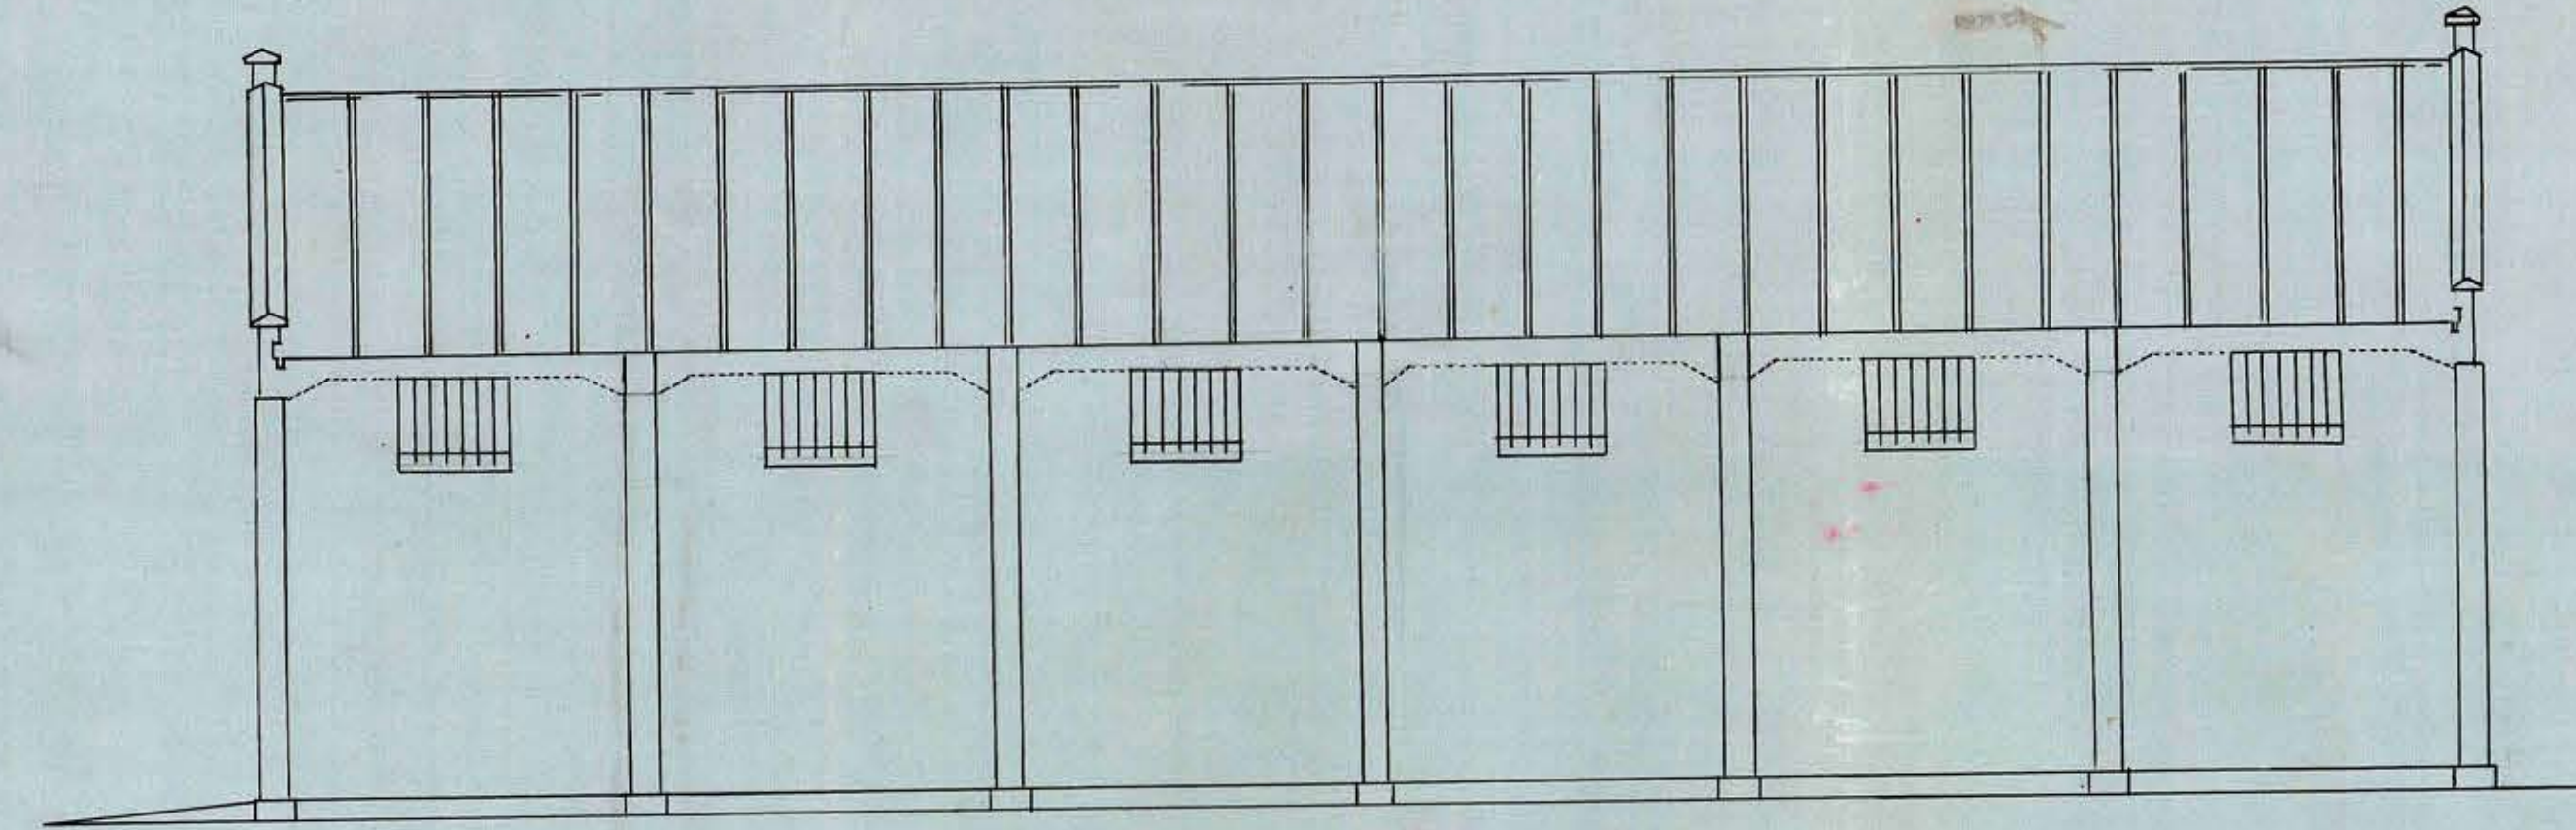


FACHADA LATERAL
Escala: 0,01 E/M

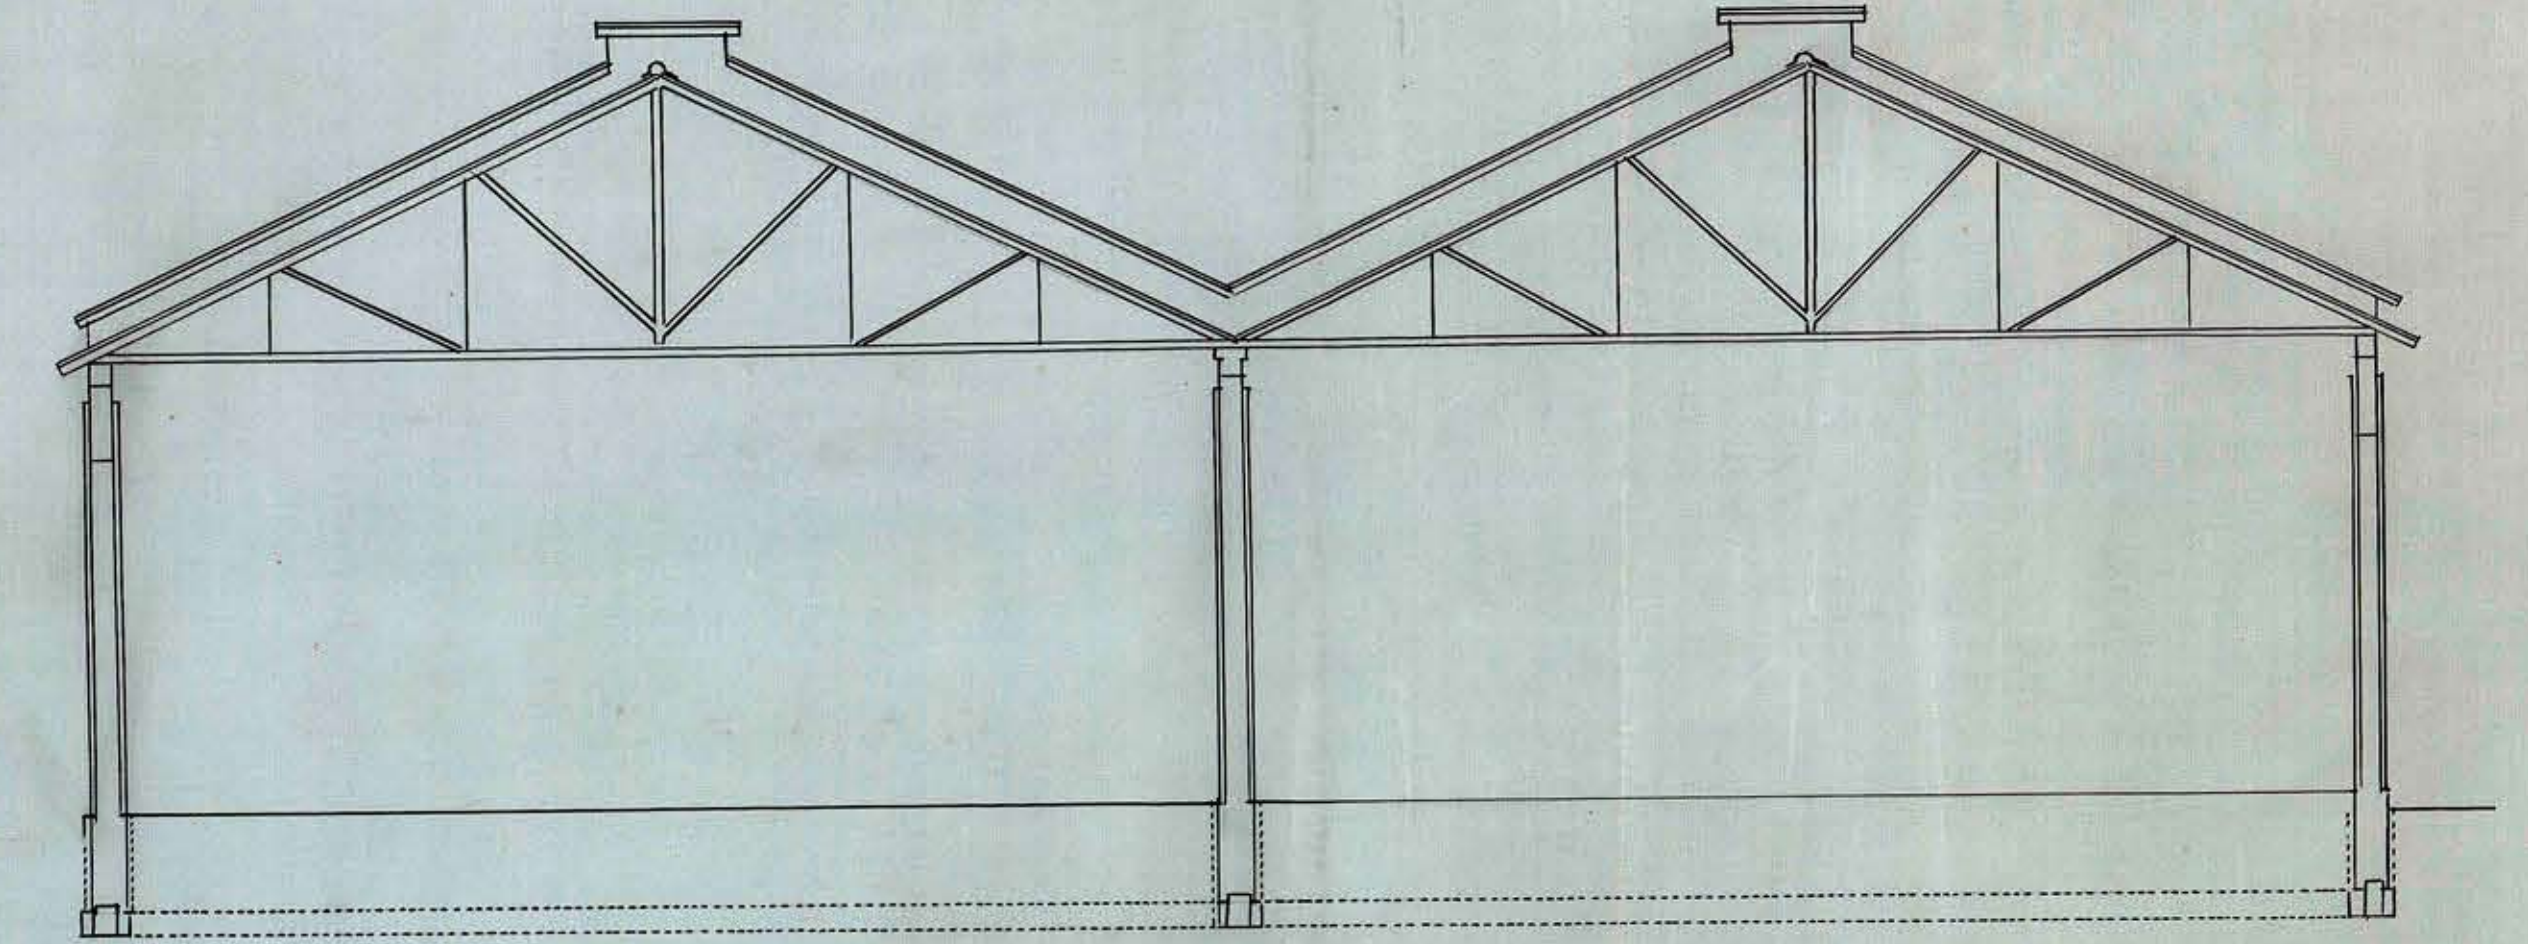


CORTE TRANSVERSAL
Escala 0,01 E/M

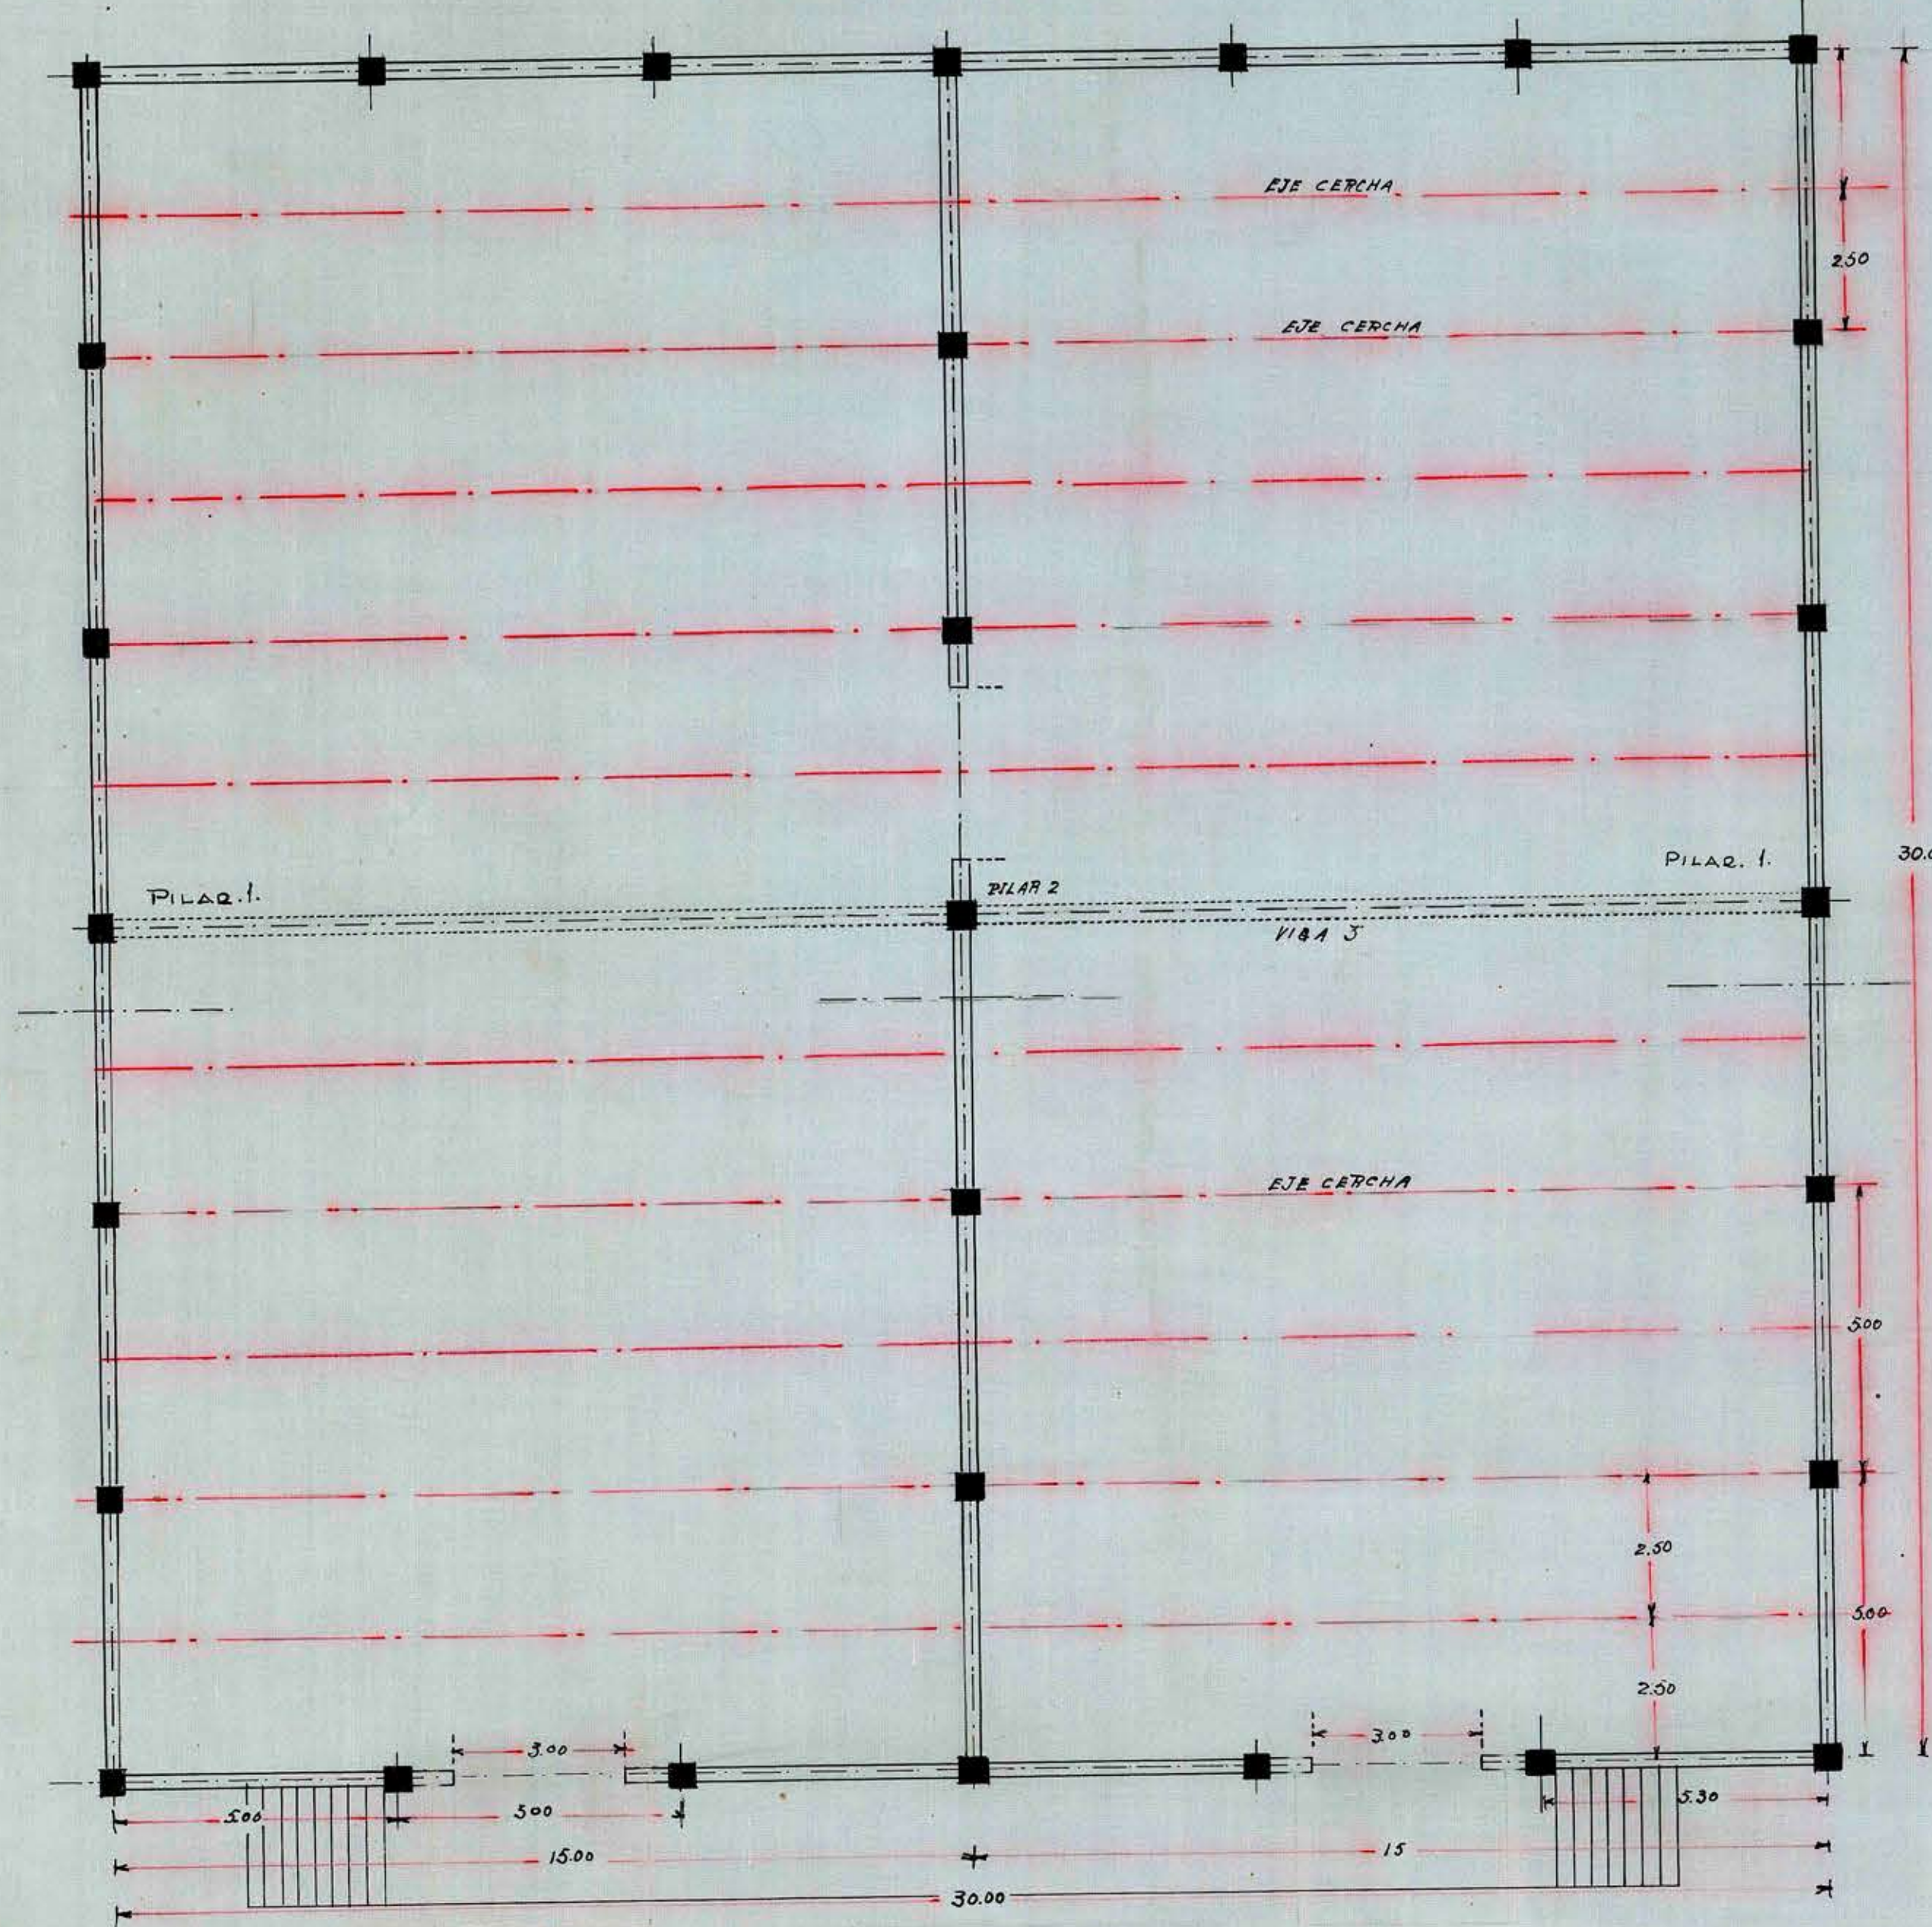


PLANTA
Escala: 0,01 E/M

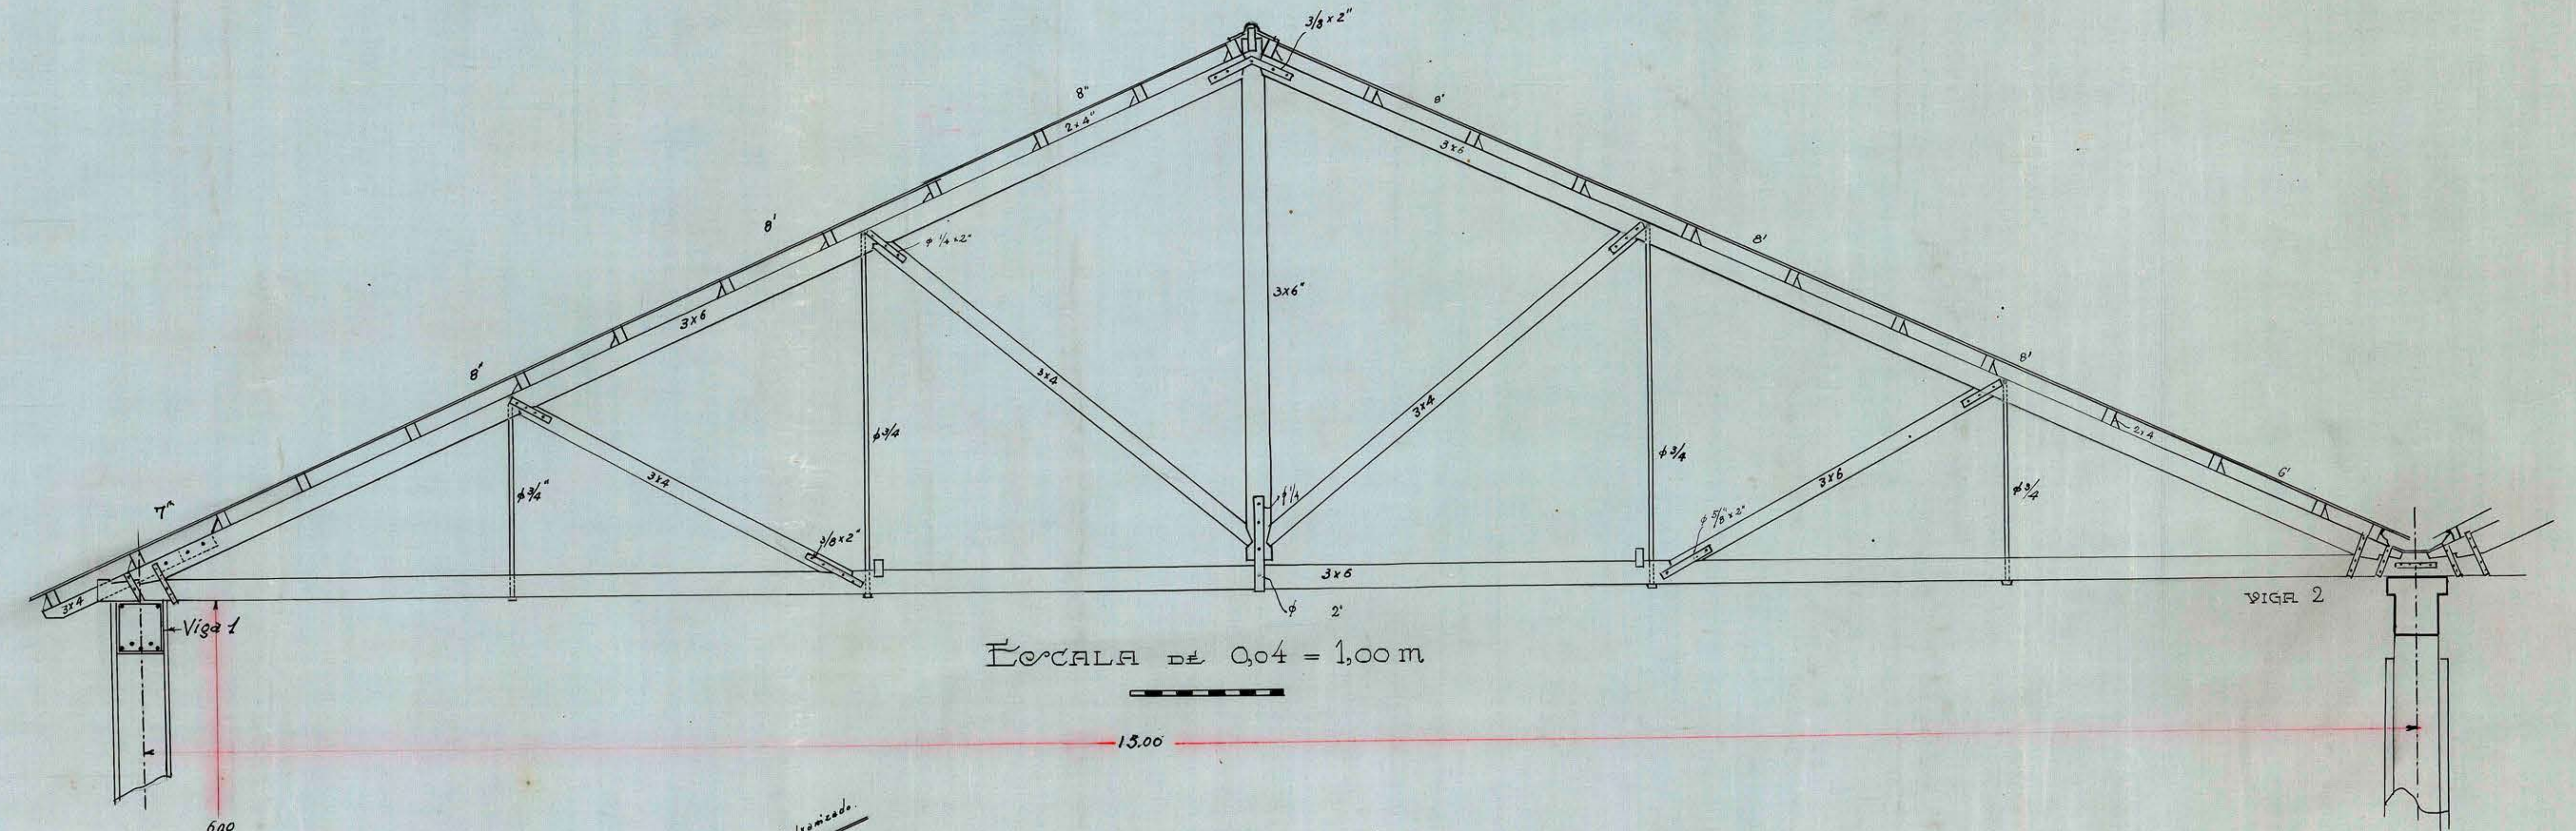

Escala de 0,04 = 1,00 m

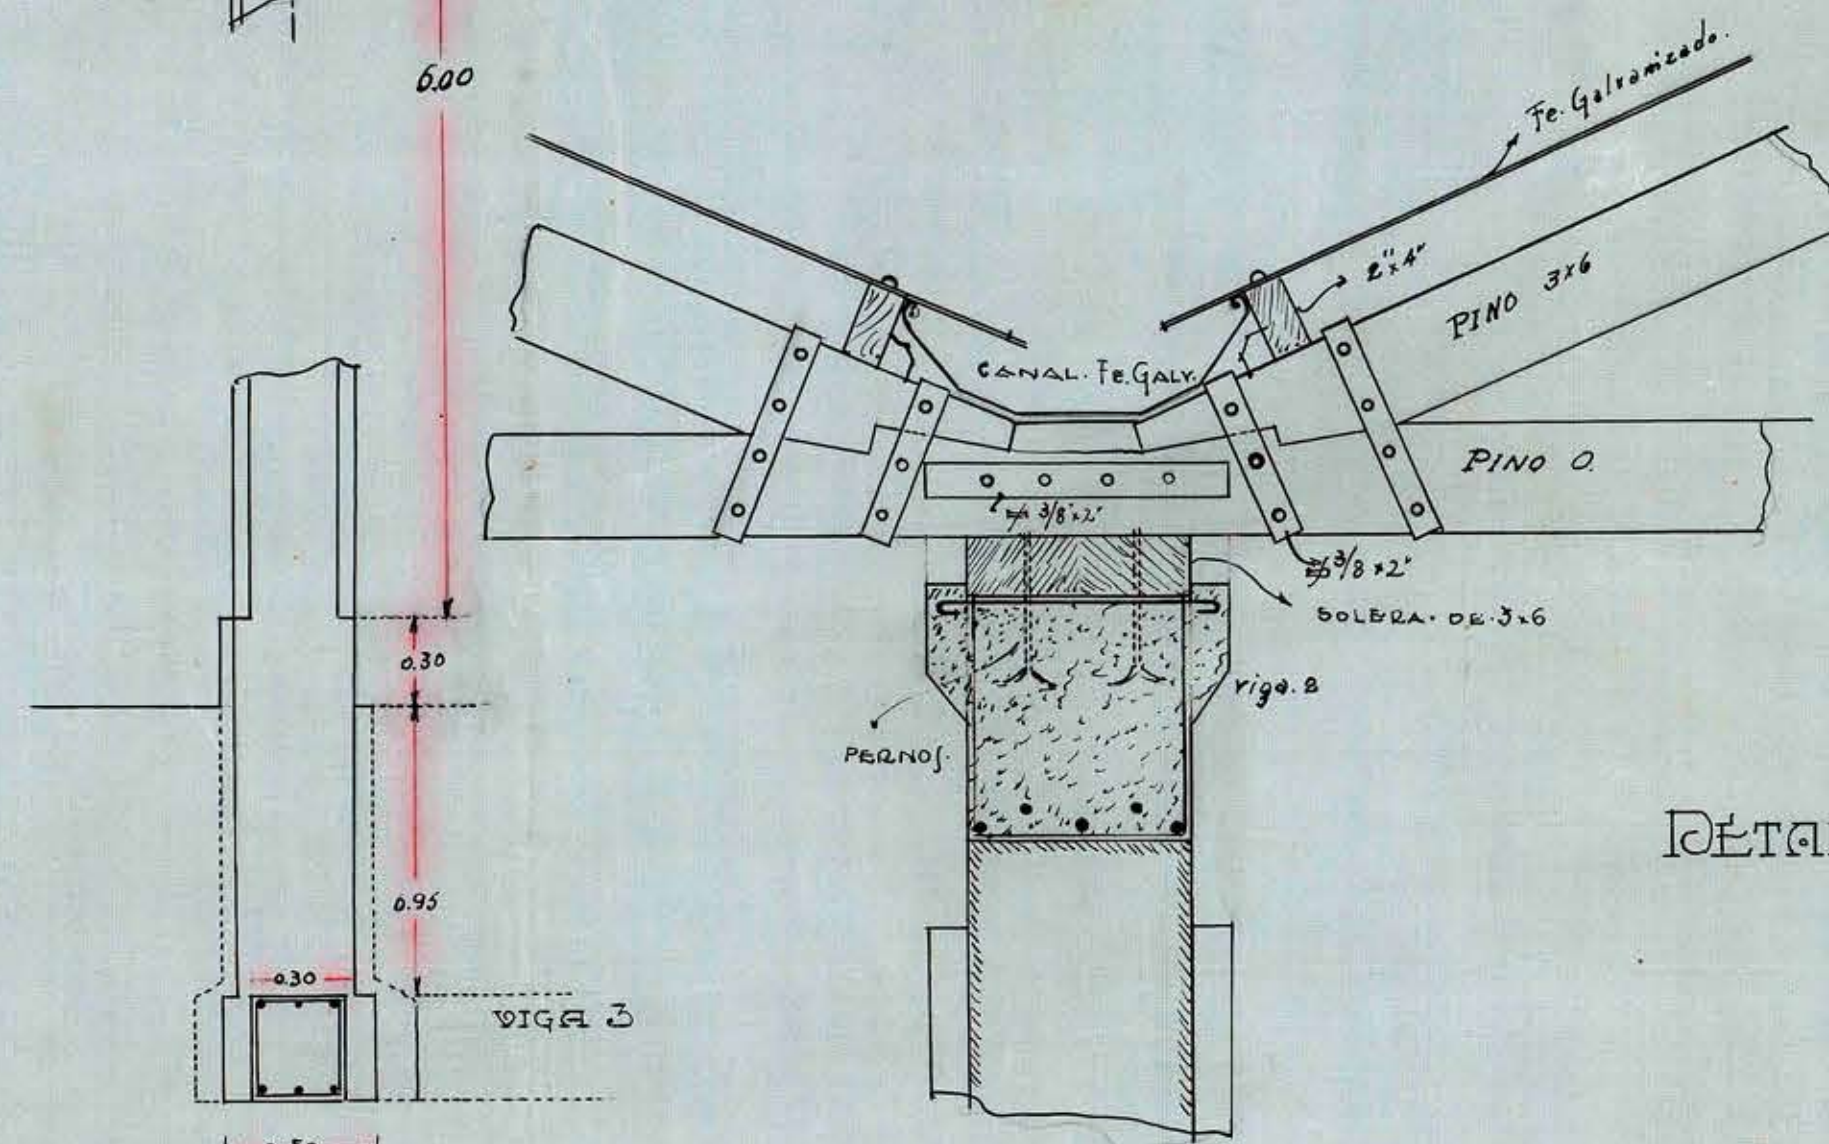

DETALLE UNION DE LAS CERCAS
Escala: 0,10 = 1 m

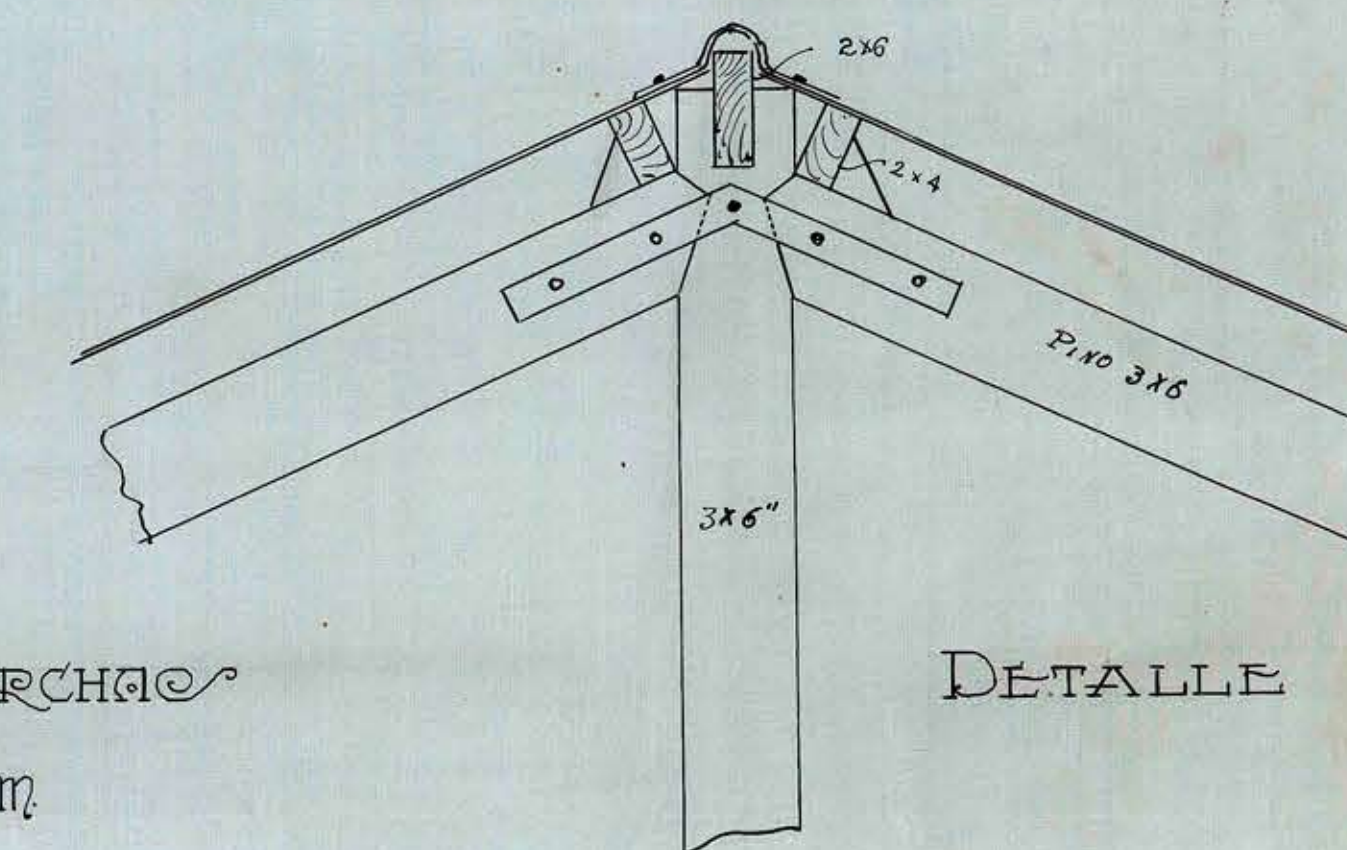

DETALLE PARTE SUPERIOR DE LA CERCA
Escala: 0,10 = 1 m