




ELEVACION PONIENTE

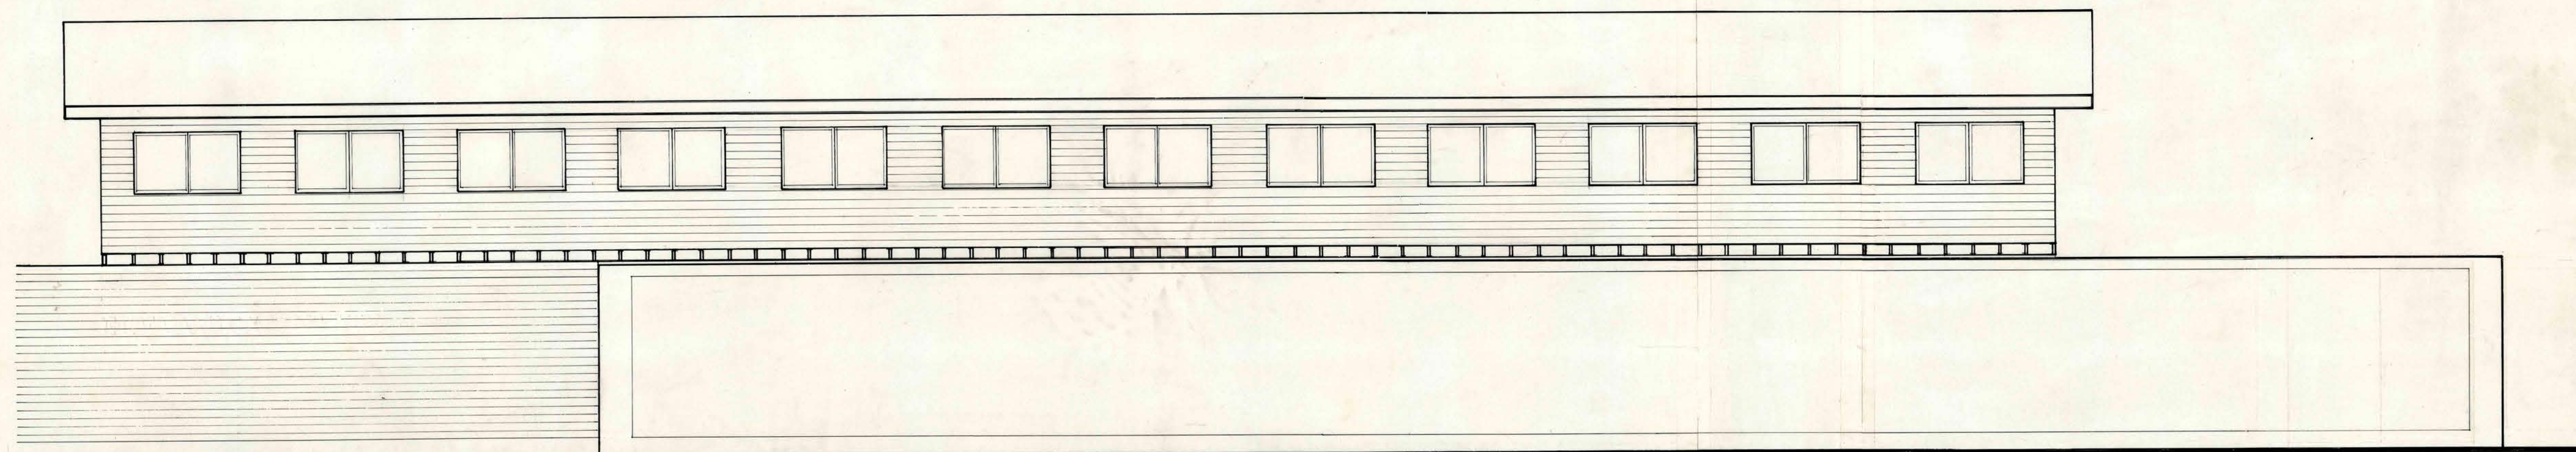

ELEVACION ORIENTE

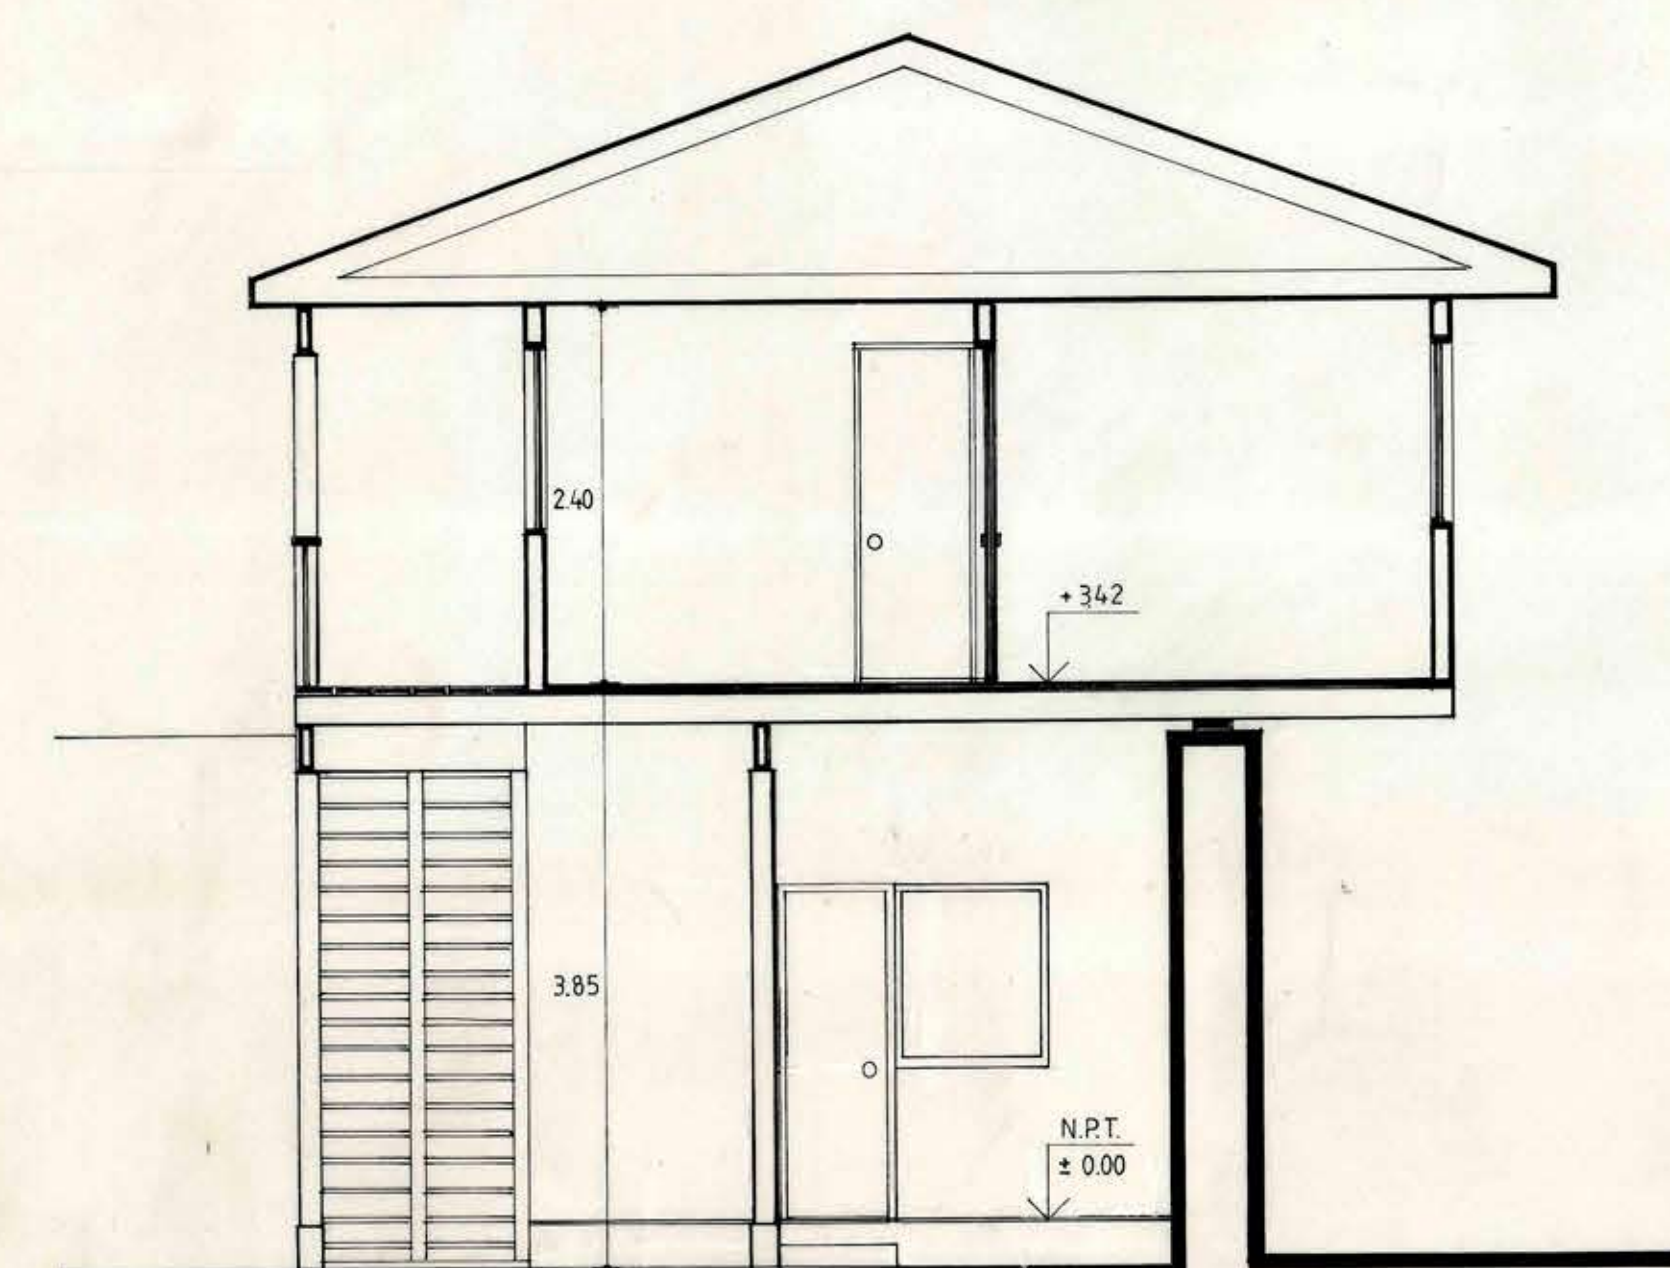

CORTE A-A

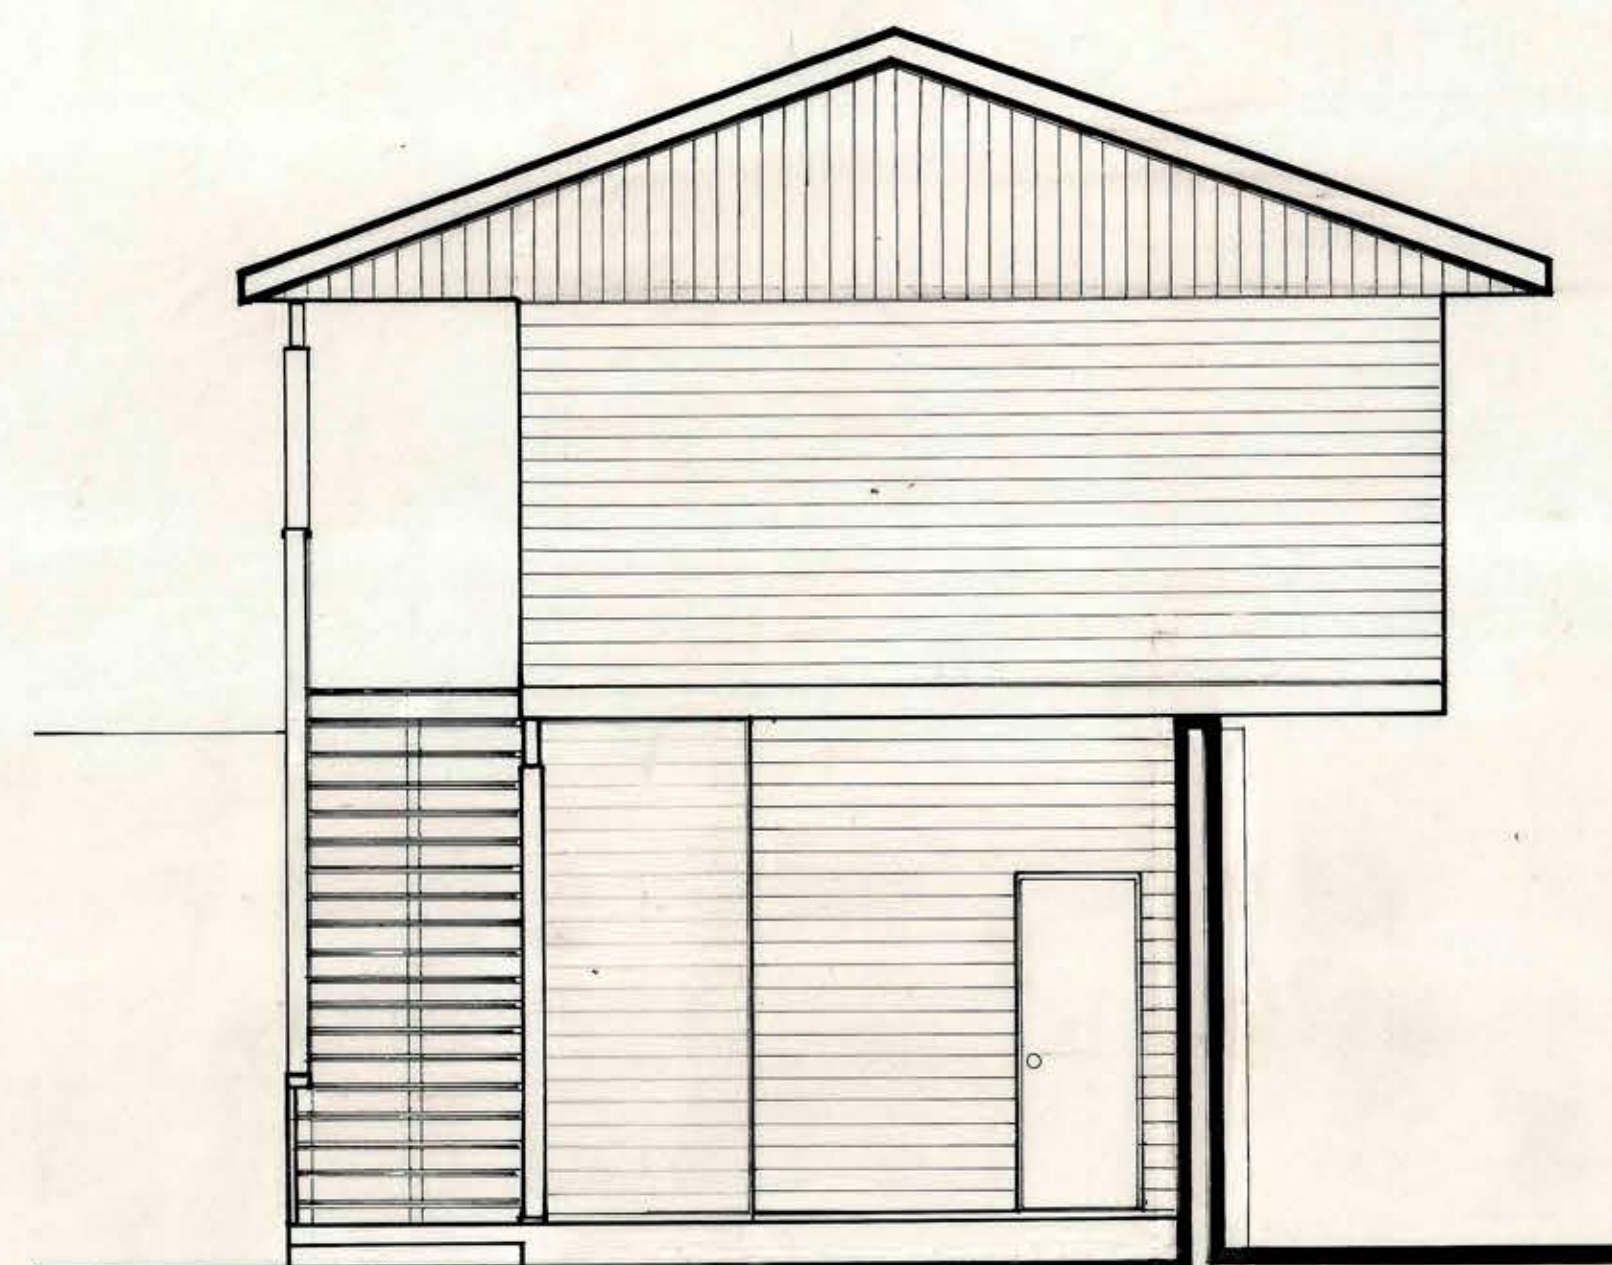

ELEVACION SUR

MOP		DIRECCION DE ARQUITECTURA	
REGION QUINTA		DEPARTAMENTO DE PROYECTOS ESPECIALES	
PROVINCIA VALPARAISO	COMUNA VALPARAISO	OBRA PLANO	INSTALACION DE OFICINAS FISCALES
PROYECTO SERGIO ALFARO		EDIFICIO CONGRESO NACIONAL	
JEFE DE AREA		ELEVACIONES Y CORTES	
ARQUITECTO	JEFE DE AREA	DIBUJO S.A.R.	ESCALA 1:50
ARQ. CARLOS TOLEDO C.	JEFE DE DEPARTAMENTO	LAMINA 2 DE 2	CLAVE ARQ
ARQ. MIGUEL ROSAS	V.B. DIRECTOR	FECHA	FORMATO
ARQ. EDWIN WEIL W.		AGOSTO 88	70 x 106
		ARCHIVO TECNICO	
		22.11.88	
		ARCHIVO TECNICO	