

**EDIFICIO
CONGRESO NACIONAL
VALPARAISO**

MOP DIRECCION DE ARQUITECTURA DOP
DEPARTAMENTO DE PROYECTOS

COORDINADOR GENERAL COMITÉ EJECUTIVO
INGENIERO MODESTO COLLADOS RIVERA
DIRECCION DE ARQUITECTURA MOP
ARQUITECTO EDWIN WEIS WOLKE
JEFE DEPARTAMENTO DE PROYECTOS DOP
ARQUITECTO MIGUEL ROJAS RIVERA

CONTIENE
**POSICION EQUIPOS DE
ILUMINACION
ILUMINACION EXTERIOR
FACHADA SUR**



PLANTAS	EQUIPOS	TIPO	DESCRIPCION	CANT.
3073	6	BA1	PROYECTOR CILINDRICO 1000W 120V	
3074	6	BB1	PROYECTOR RECTANGULAR 1000W 120V	
3075	6	BB2	PROYECTOR RECTANGULAR 1000W 120V	
3076	6	BB3	PROYECTOR RECTANGULAR 1000W 120V	
3077	6	BA2	PROYECTOR CILINDRICO 1000W 120V	

MULTIPLICA	VALORES	VALORES
1		
2		
3		
4		
5		
6		

PHILIPS
PROYECTO ILUMINACION
PROY. LIDEC HOLANDA
PROY. DOUGLAS LEONARD C
DIB. RAUL MONTERO G

SECTORIZACION	A3	A4	B2	C3	C4
A2	A1	B1	C1	C2	
D4	B3	B2	B3	B5	

ESCALA	1:100
SECCION	I
PISO	3110
PROYECTO	3110
FECHA	1968

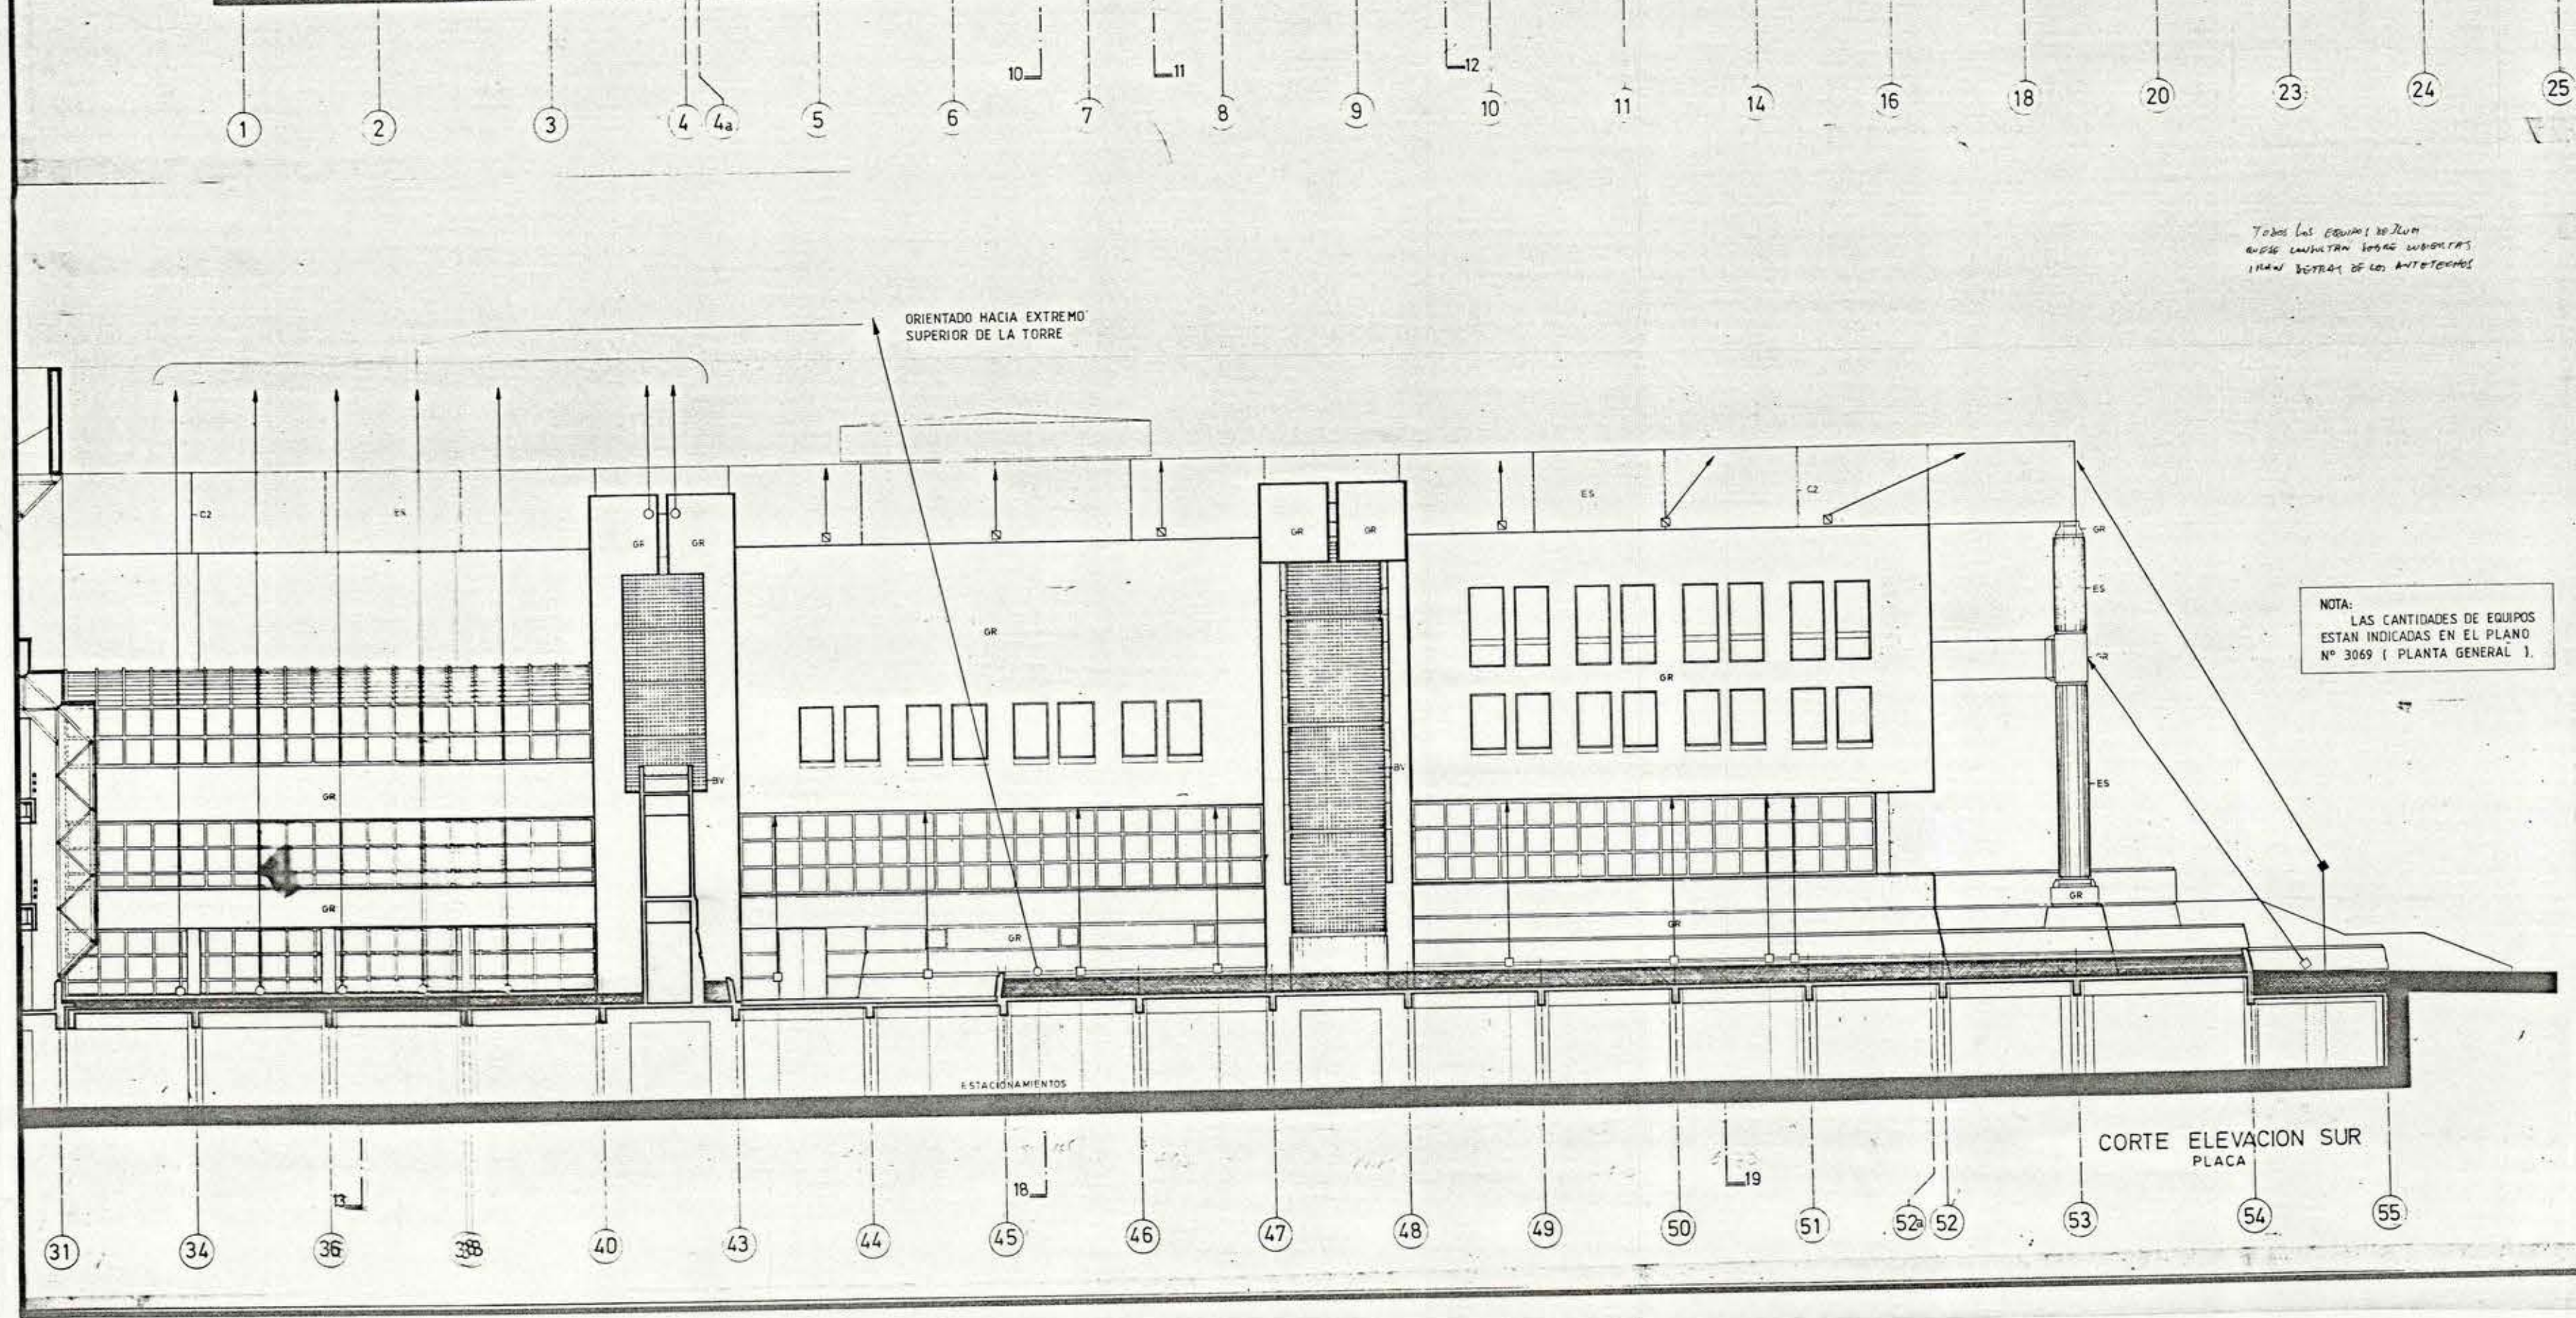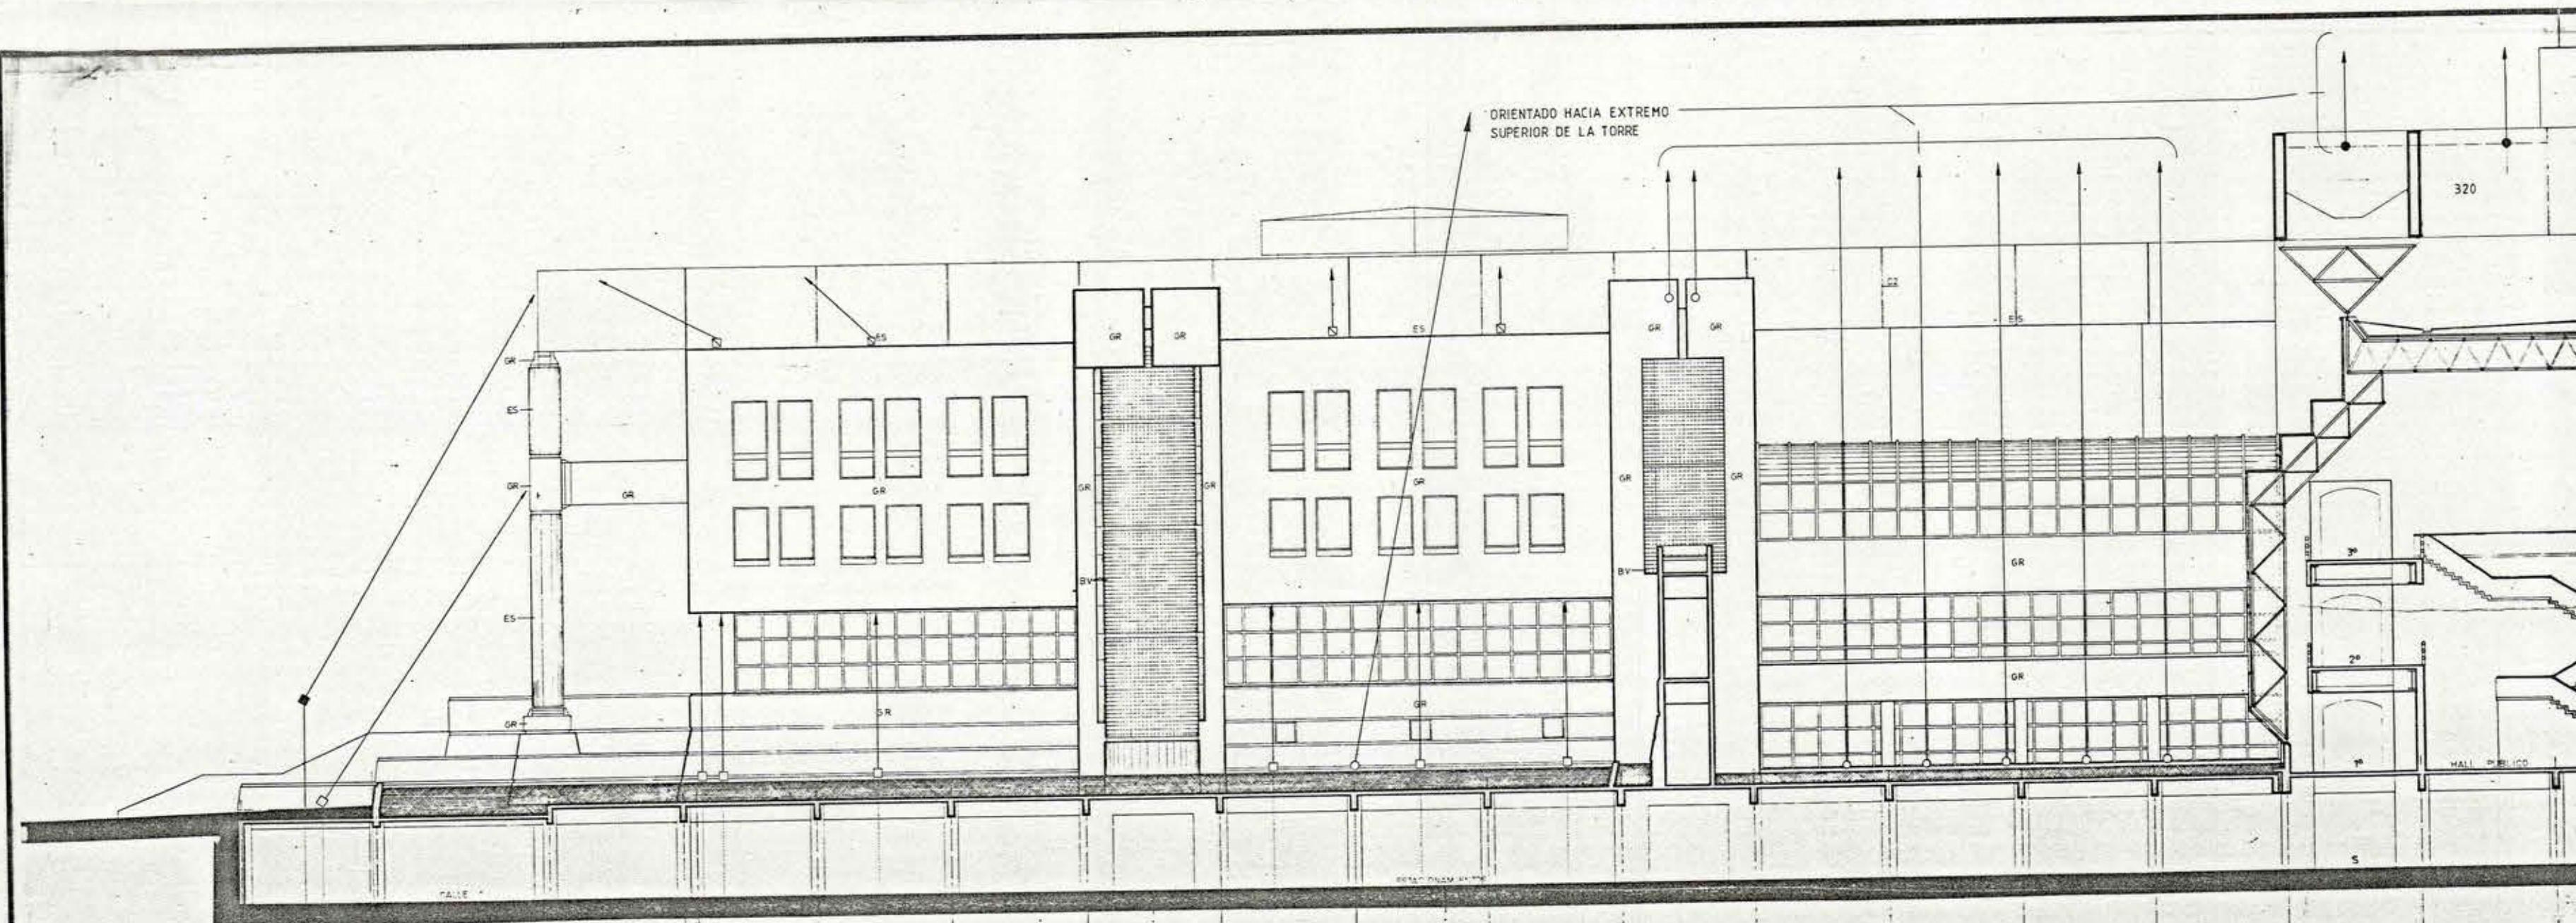

Todos los equipos de iluminación
están indicados sobre las fachadas
y en la parte de los antejardines

NOTA:
LAS CANTIDADES DE EQUIPOS
ESTAN INDICADAS EN EL PLANO
N° 3069 (PLANTA GENERAL).

9108