


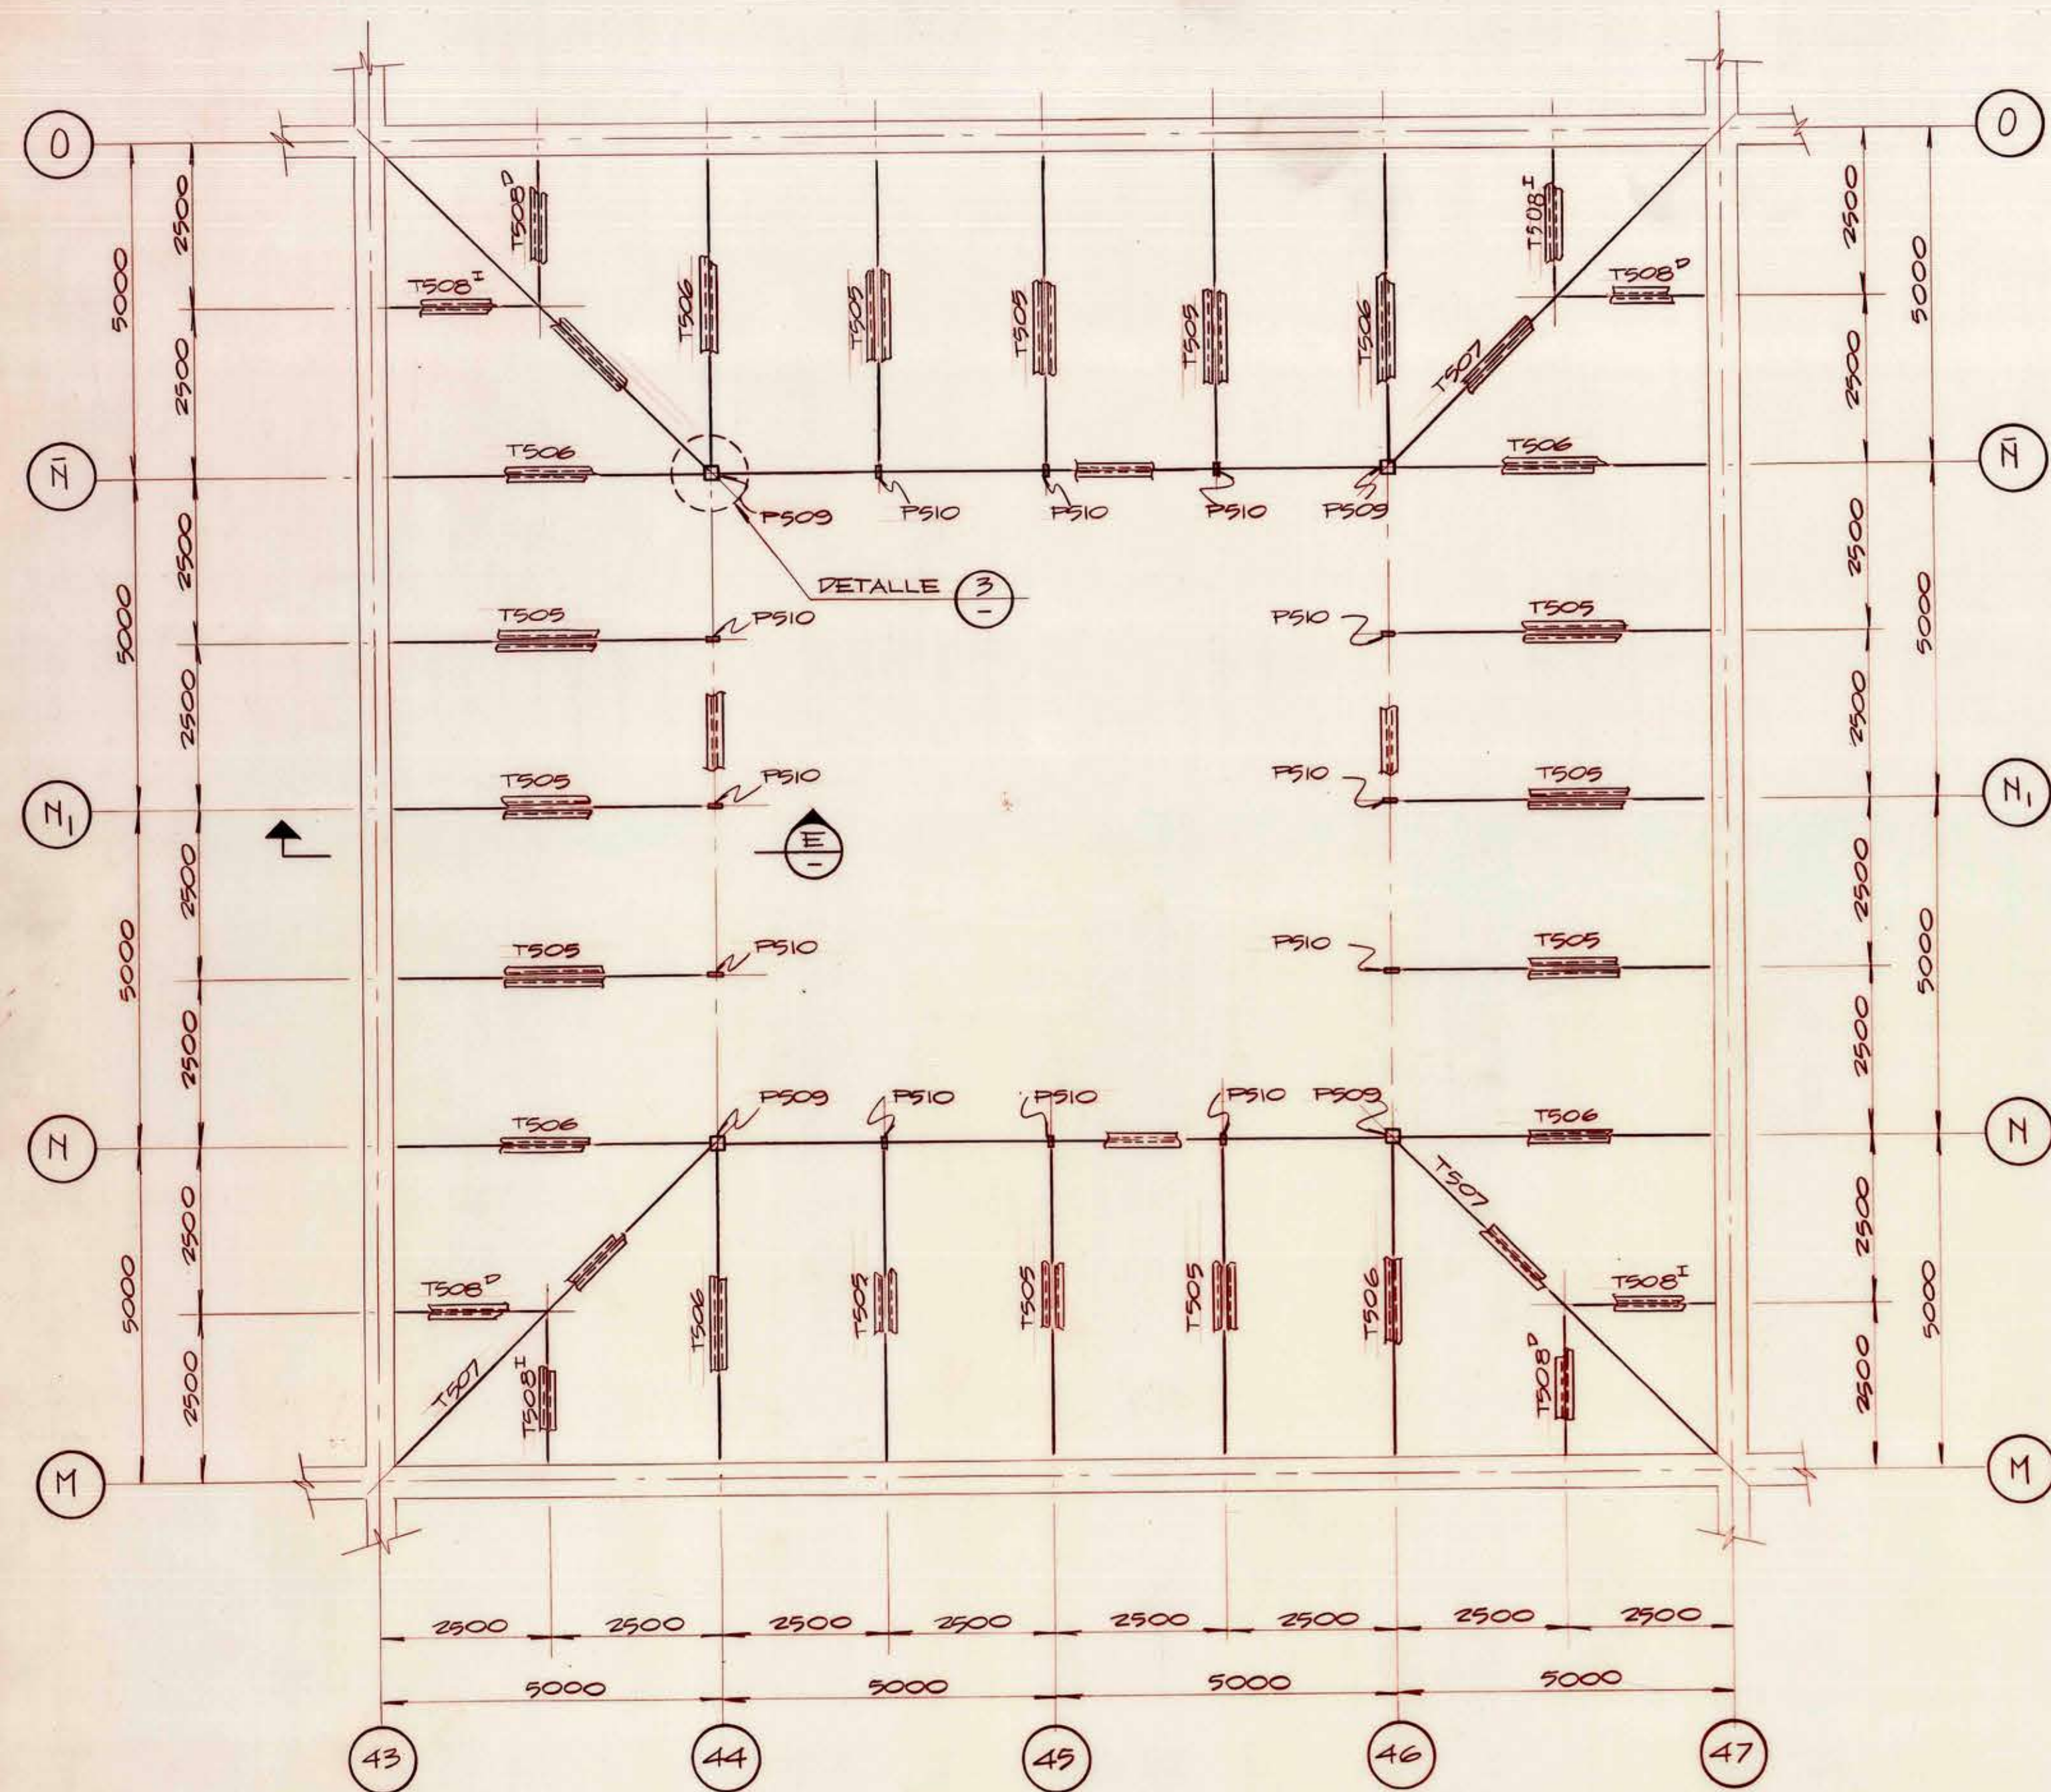
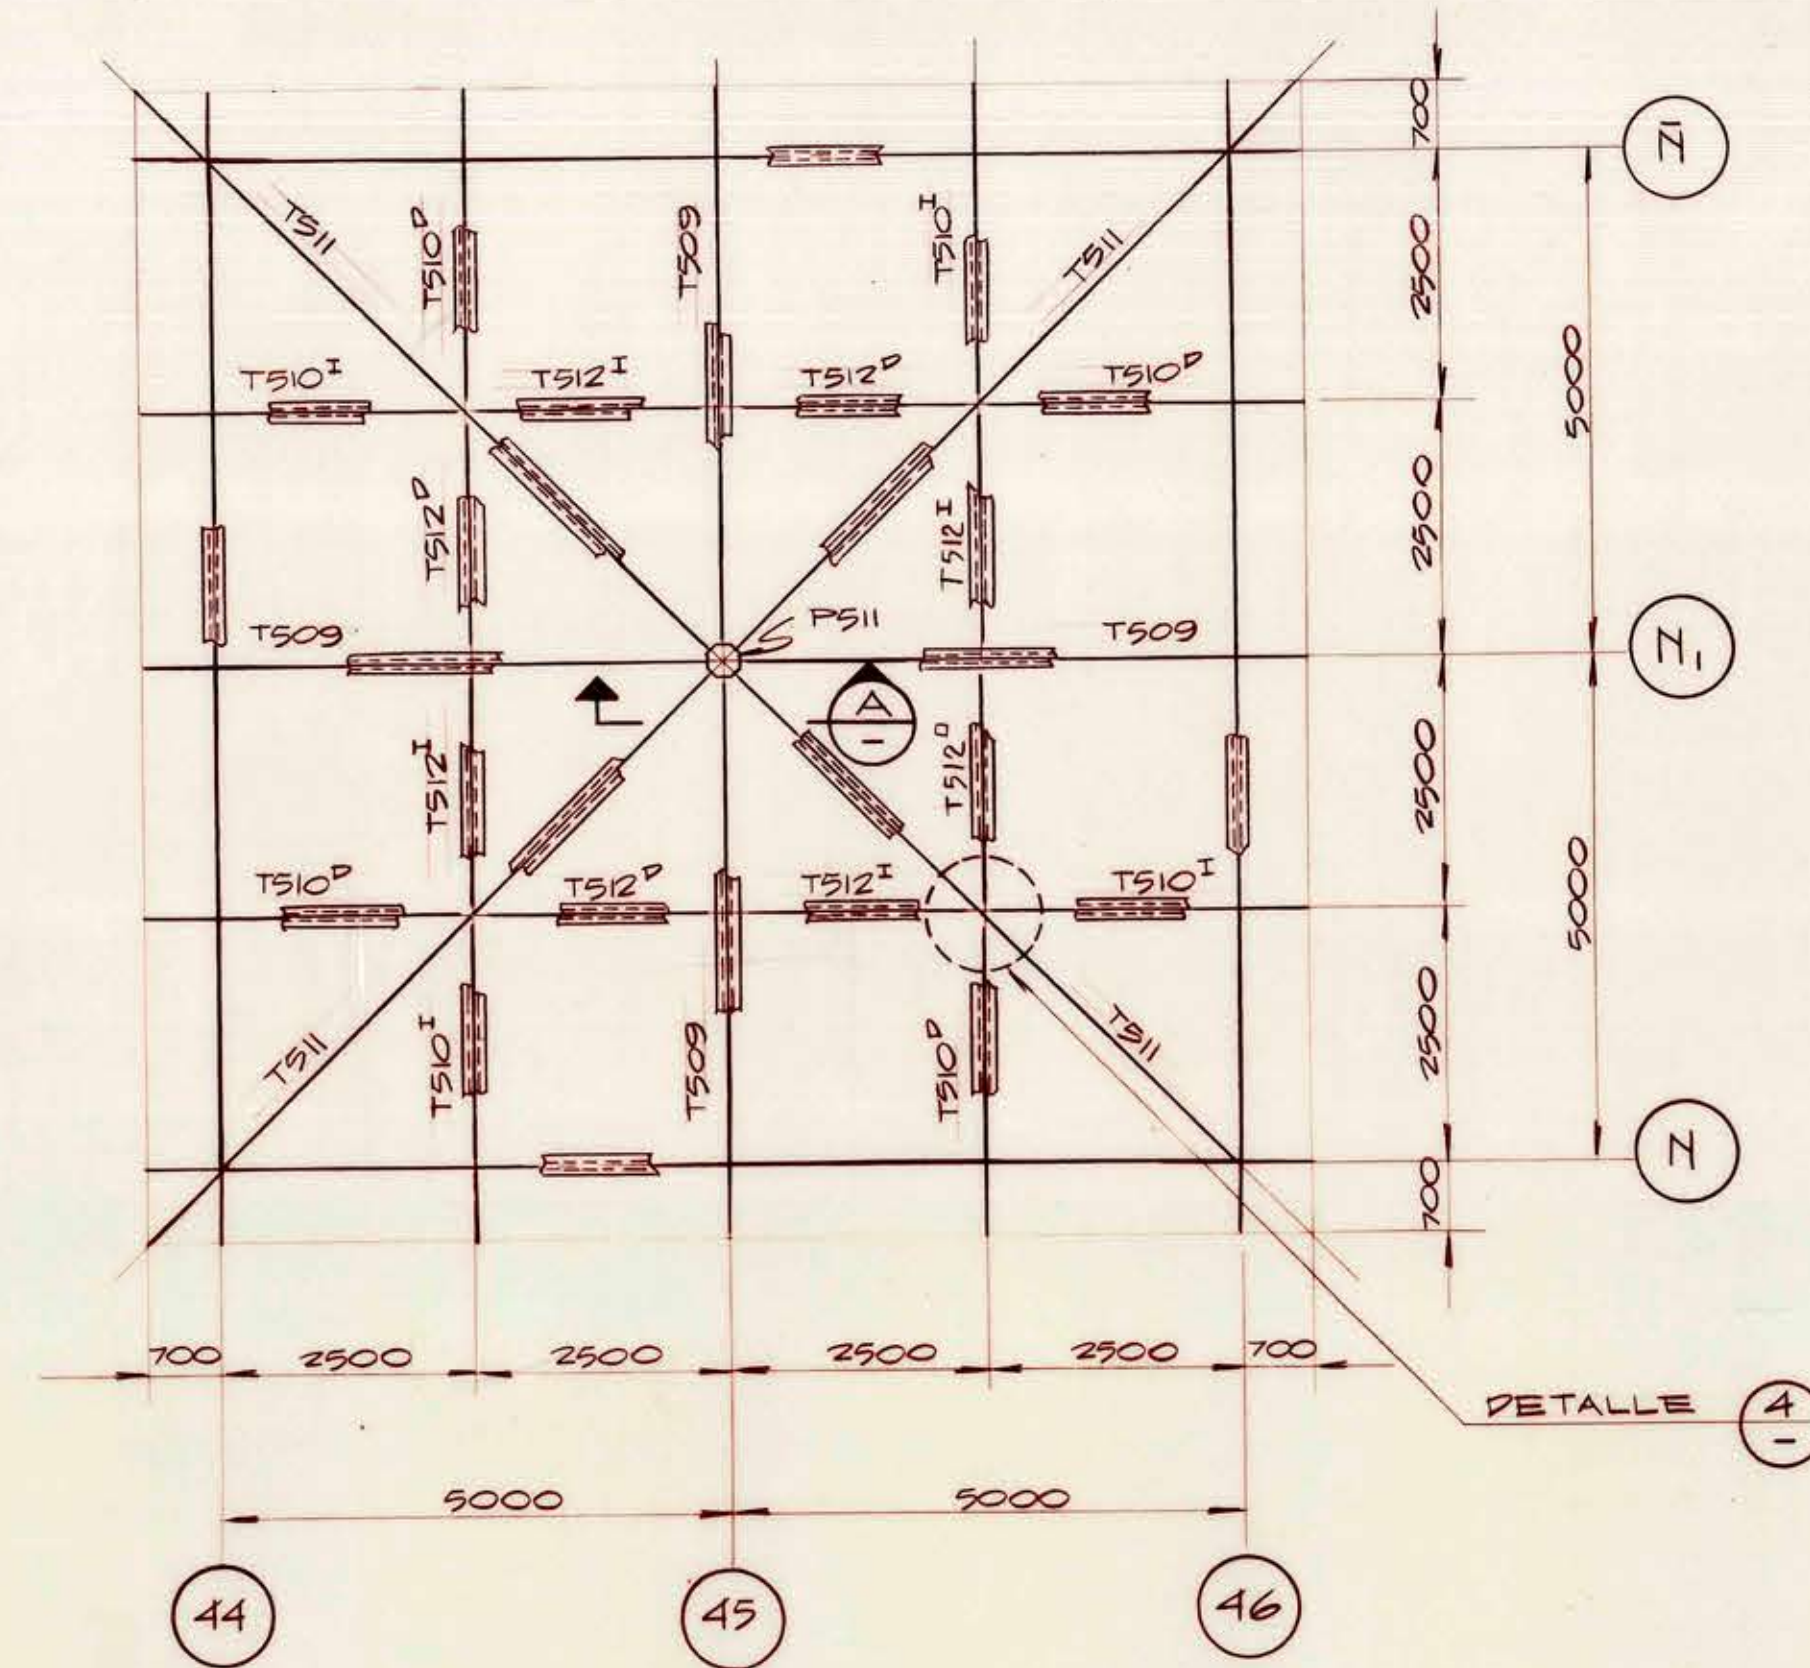
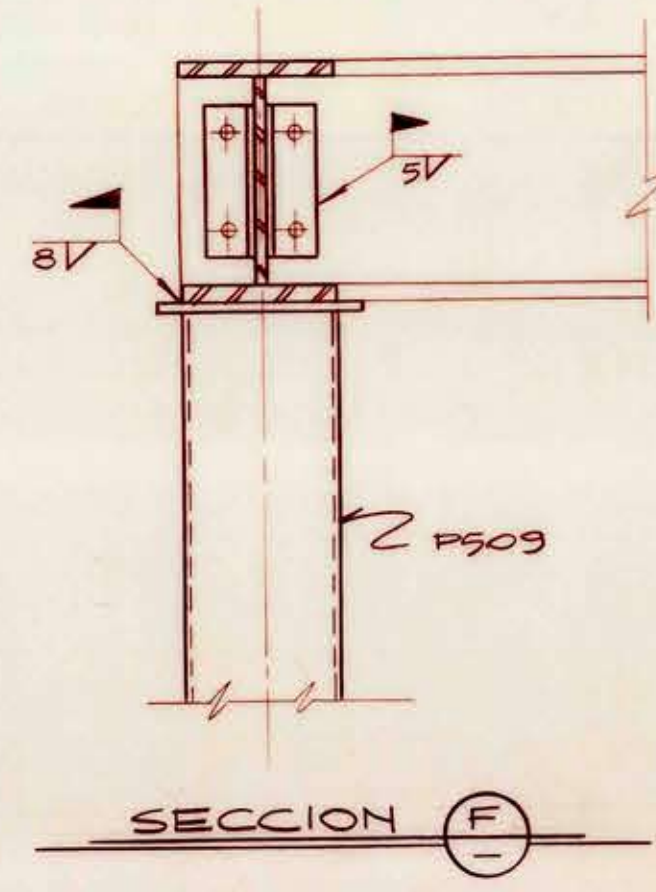
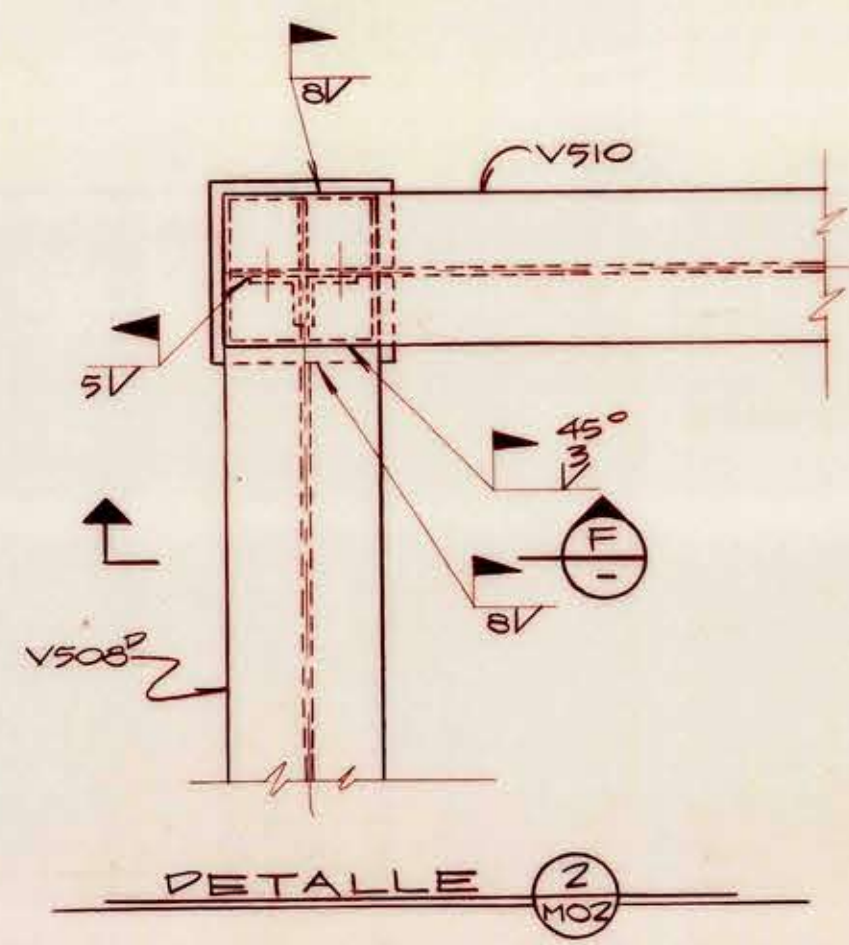
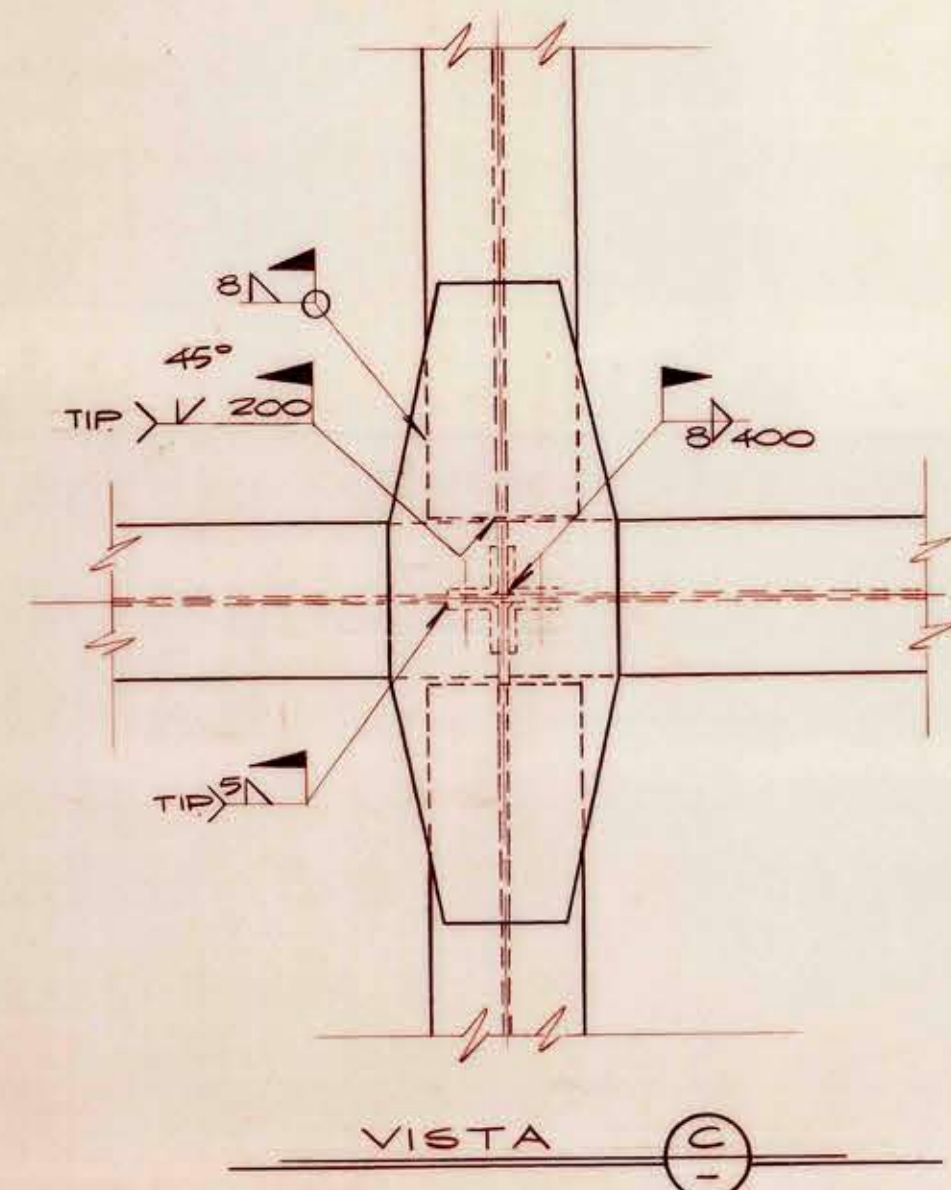
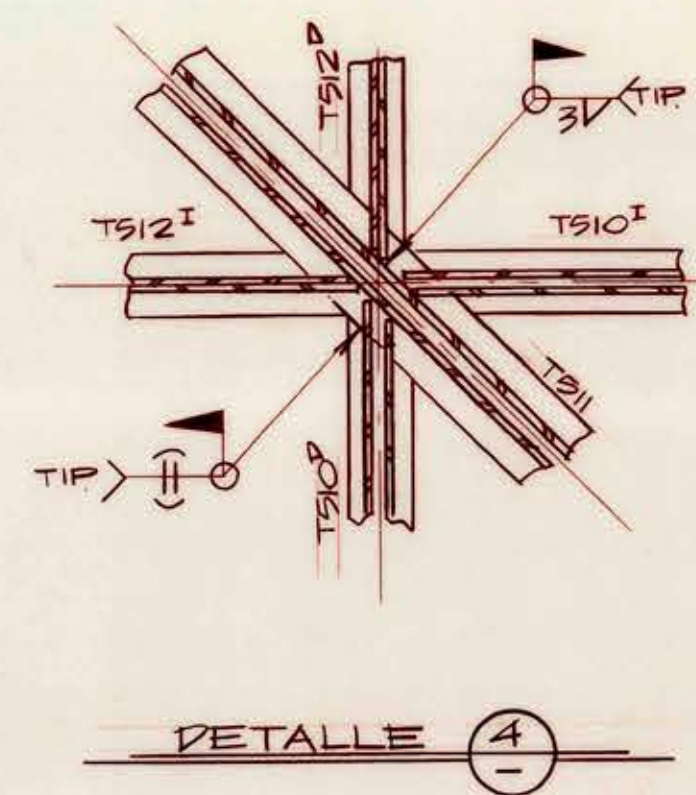
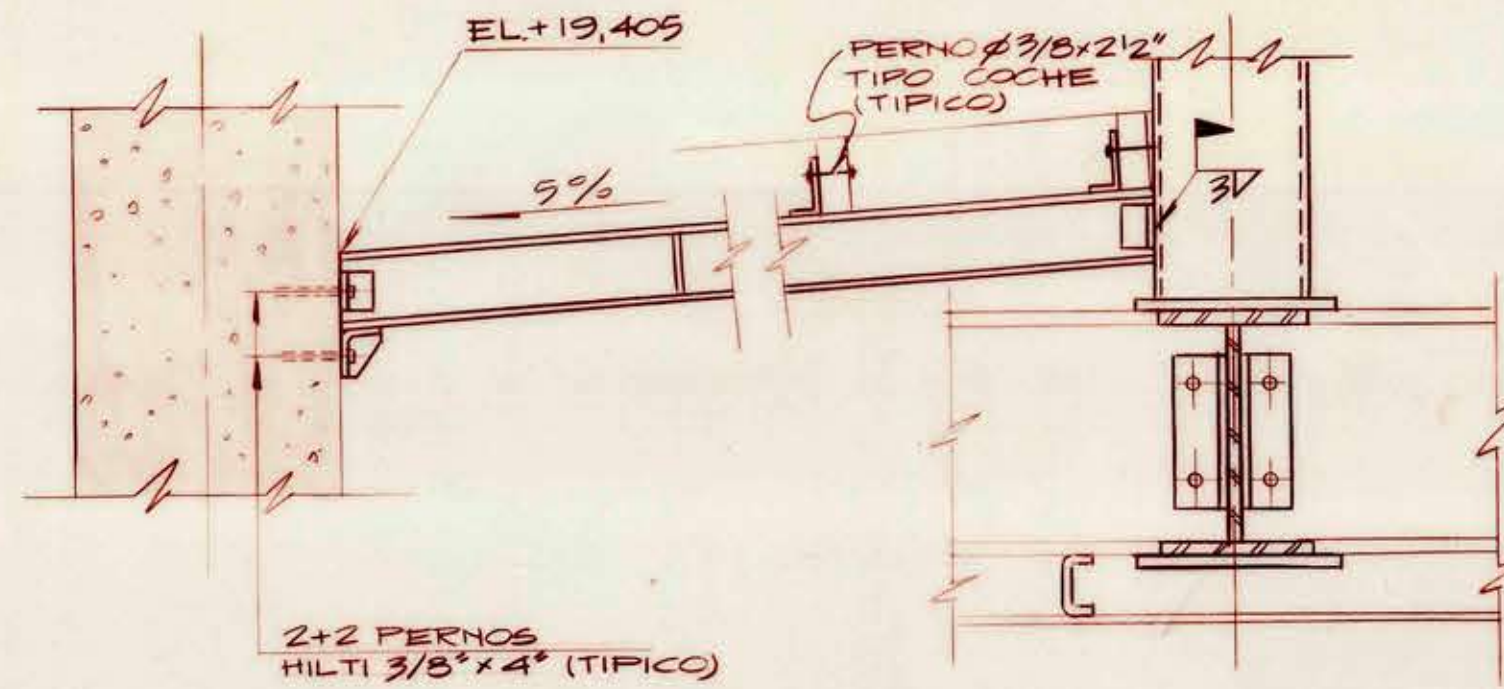


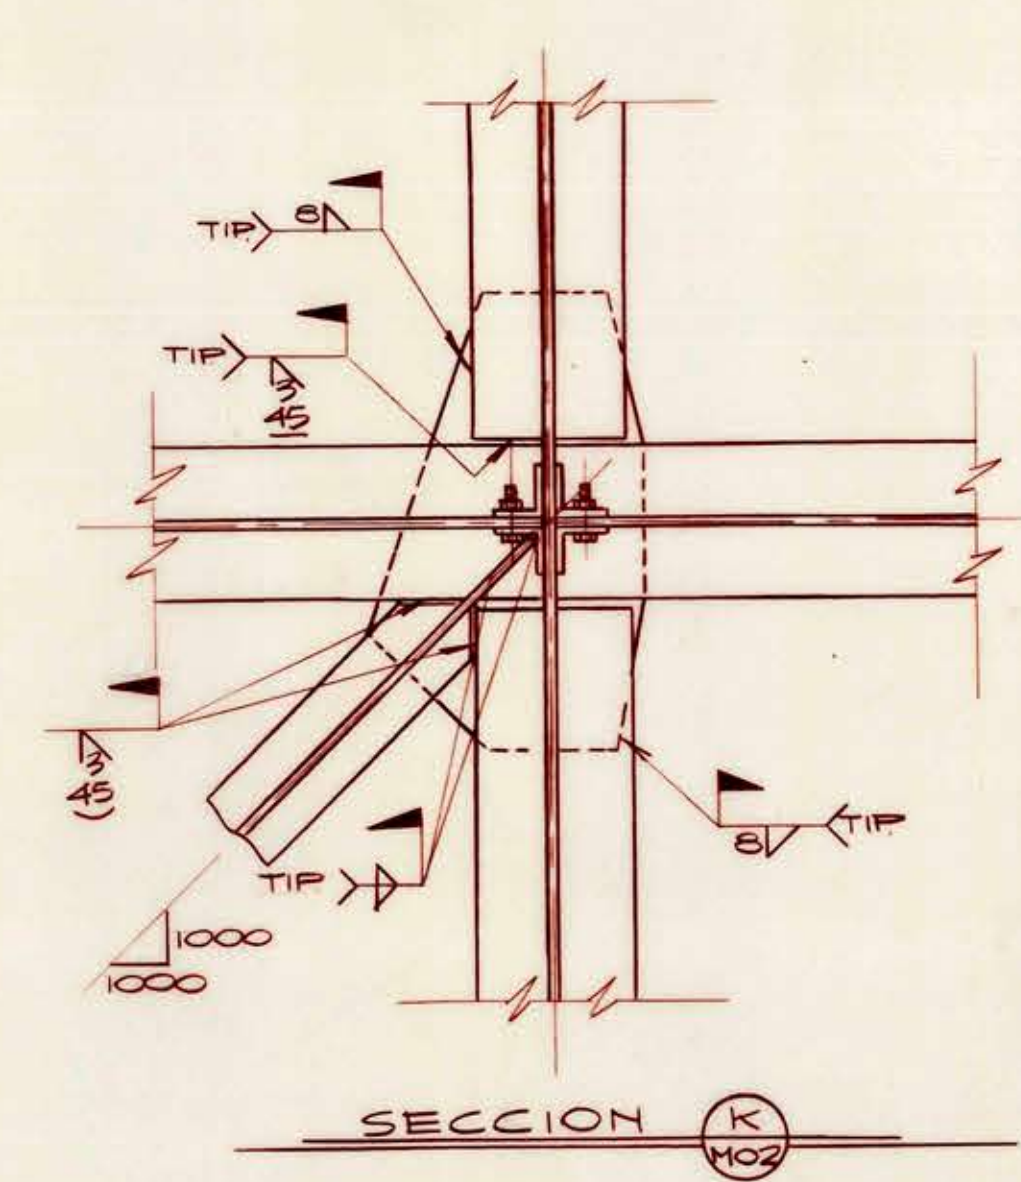


PLANTA TECHUMBRE INFERIOR
CUPULA CAMARA DIPUTADOS
SECCION C-102

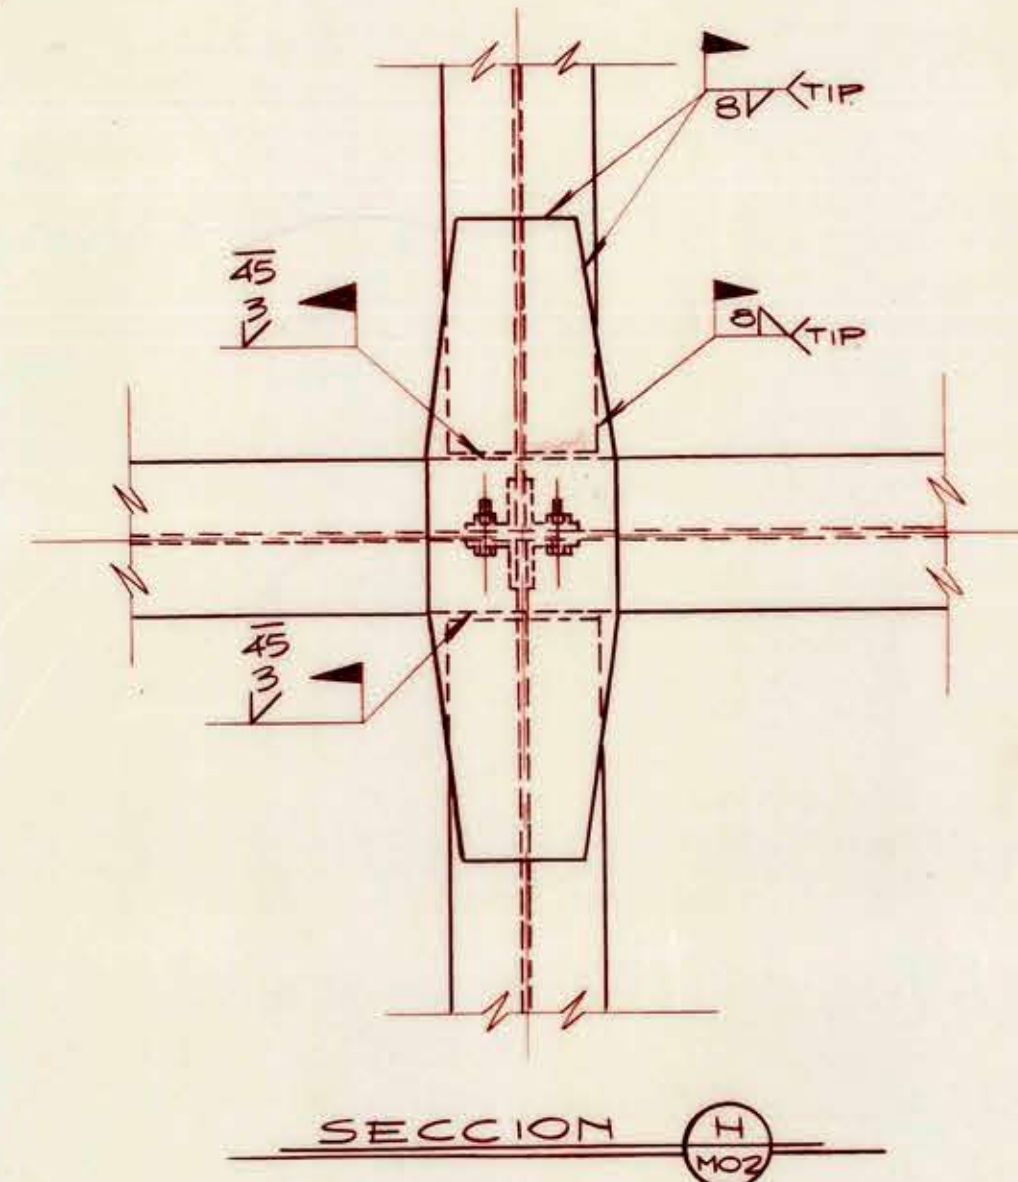

PLANTA TECHUMBRE SUPERIOR
CUPULA CAMARA DIPUTADOS
VISTA D-102

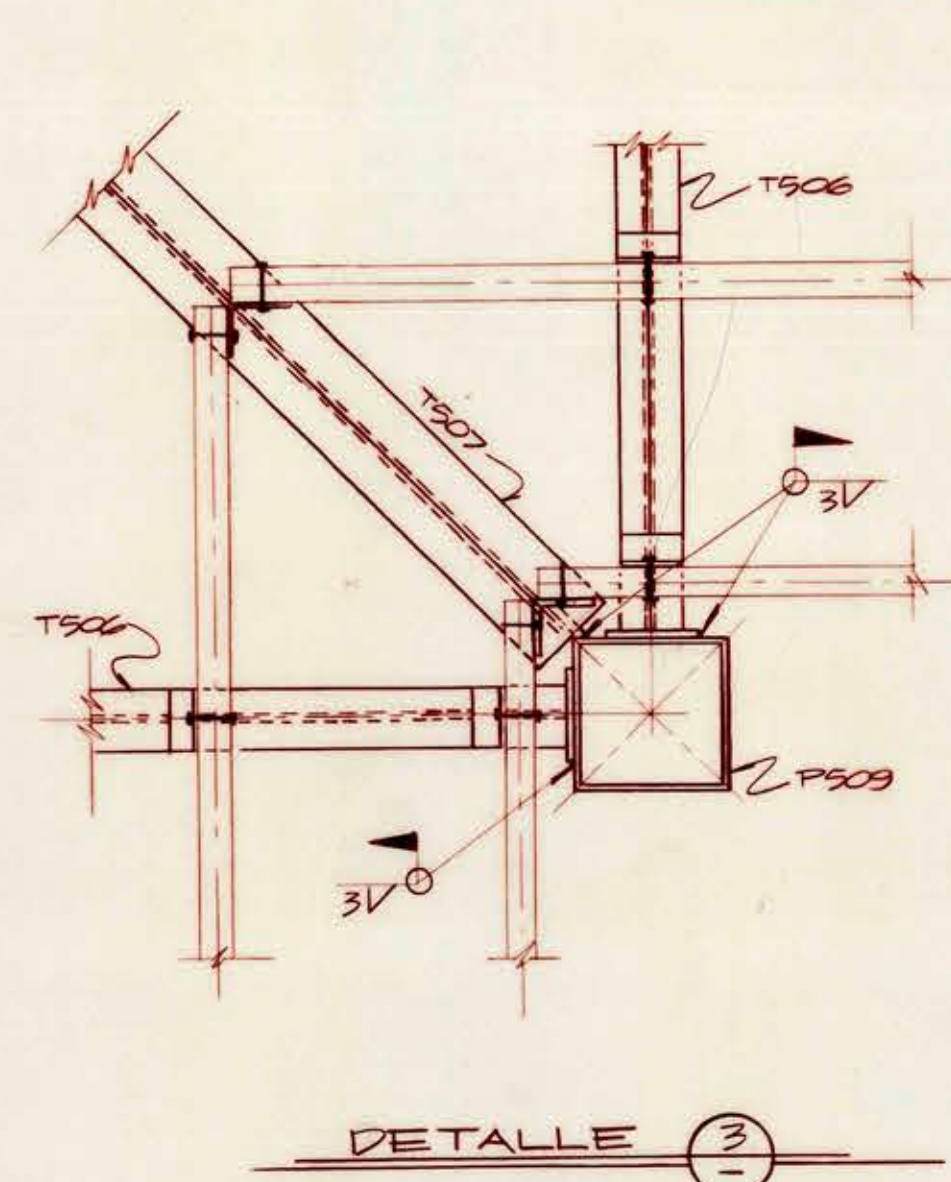

DETALLE 4

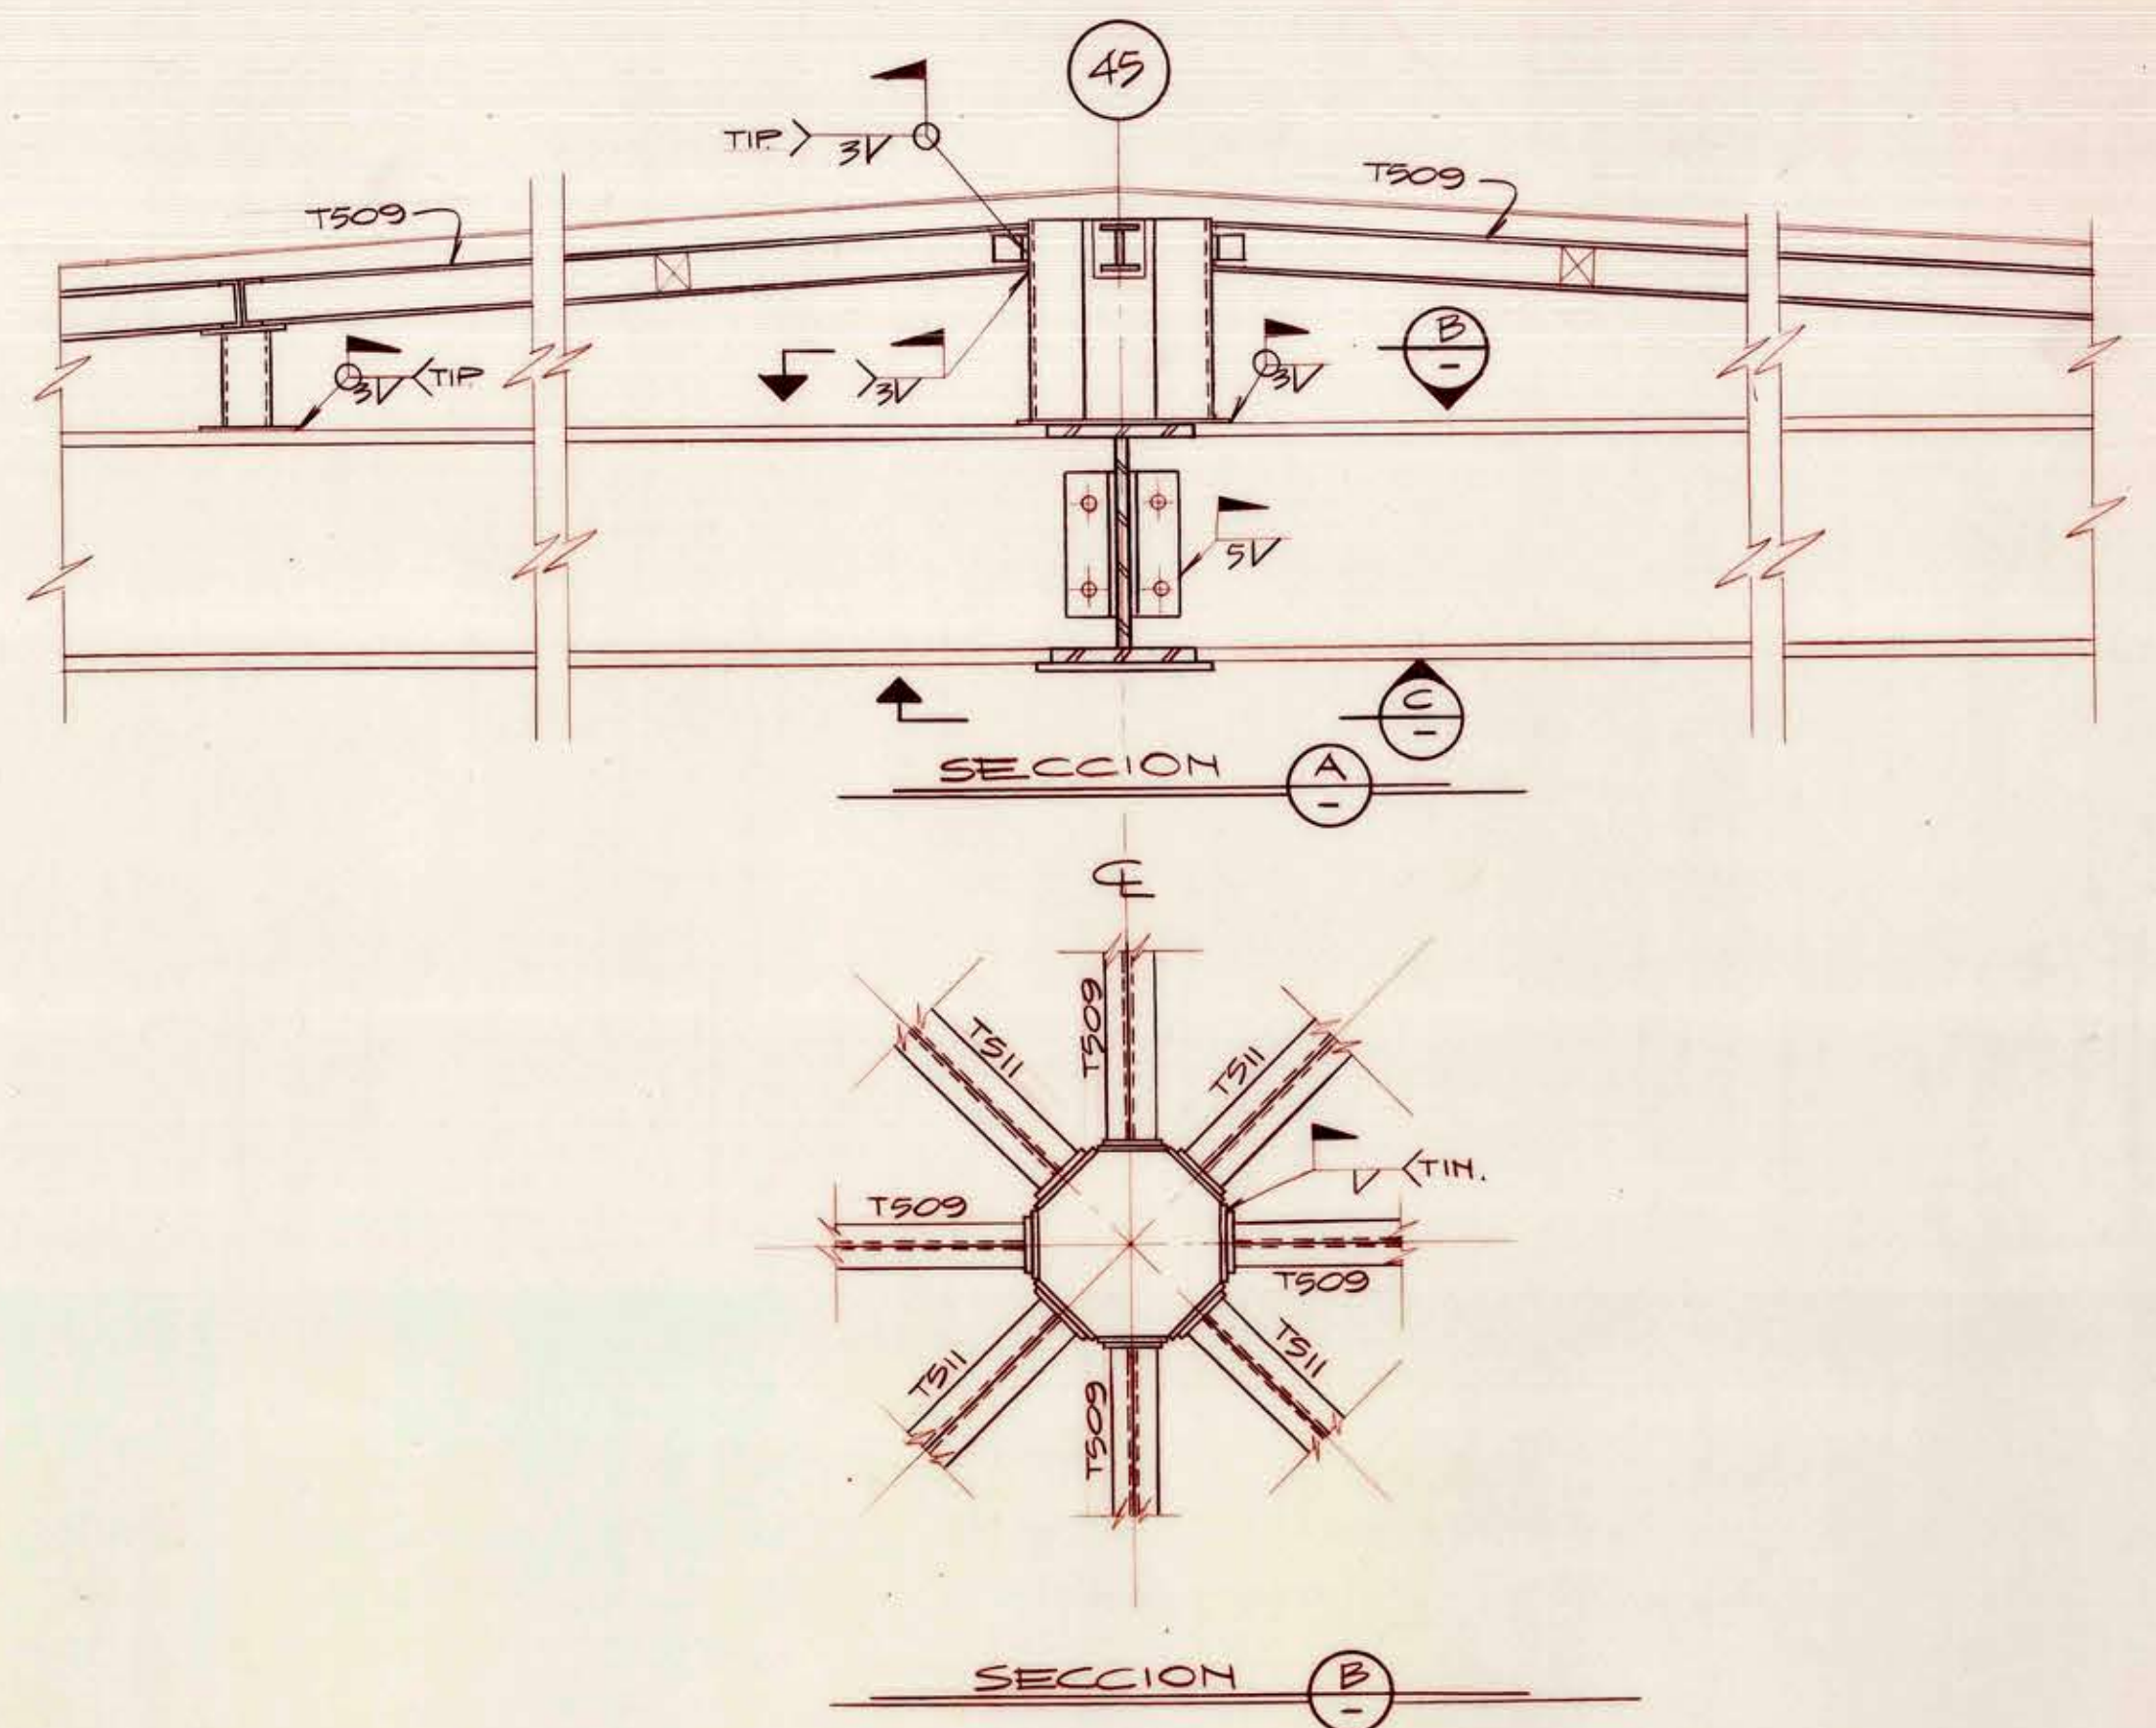

REFERENCIAS	PLANO N°	TITULO
1178/133 a 138 ~ DISEÑO		
1178/142 a 145 ~ DISEÑO		
1178/329 a 333 ~ DISEÑO		
1178/334 a 337 ~ DISEÑO		
ES-1178-129 - FOLIO A FOLIO - FABRICACION		
ES-1178-129 - FOLIO A FOLIO - MONTAJE		

REFERENCIAS	PLANO N°	TITULO

REVISIONES	N°	DESCRIPCION	DIB	REV	APROB	FECHA

EMITIDO PARA APROBACION	DESCRIPCION	DIB	REV	APROB	FECHA

NOTAS
1. MATERIAL ACERO CALIDAD A37-24 ES
2. SOLDADURA FILETE CONTINUO mm 5/16
3. PERFORACIONES Ø - 5/16
4. DIMENSIONES EN mm ELEV EN m

EDIFICIO CONGRESO NACIONAL
VALPARAISO

MOP MINISTERIO DE OBRAS PUBLICAS

CONSTRUCTORA B.H.I. BESALCO - HUARTE - INELA	CMC ESTRUCTURAS CMC LTDA. S.A.S. ING. ESTRUCTURAL Santiago Arias Soto Ingeniero Civil I.C.I. 1988	dca LTDA. diseño ingeniería construcción arquitectura PROYECTO: OSWALDO VERA DIBUJO: JUAN OSORIO REVISO: JUAN OSORIO APROBO: JUAN OSORIO ESCALA: 1:100 FECHA EMISION: 7/08/99
ELEVACION SOBRE 16.000 CUPULA CAMARA DIPUTADOS MONTAJE		
CONTENIDO:		PLANO N° ES-1178-135-M03