

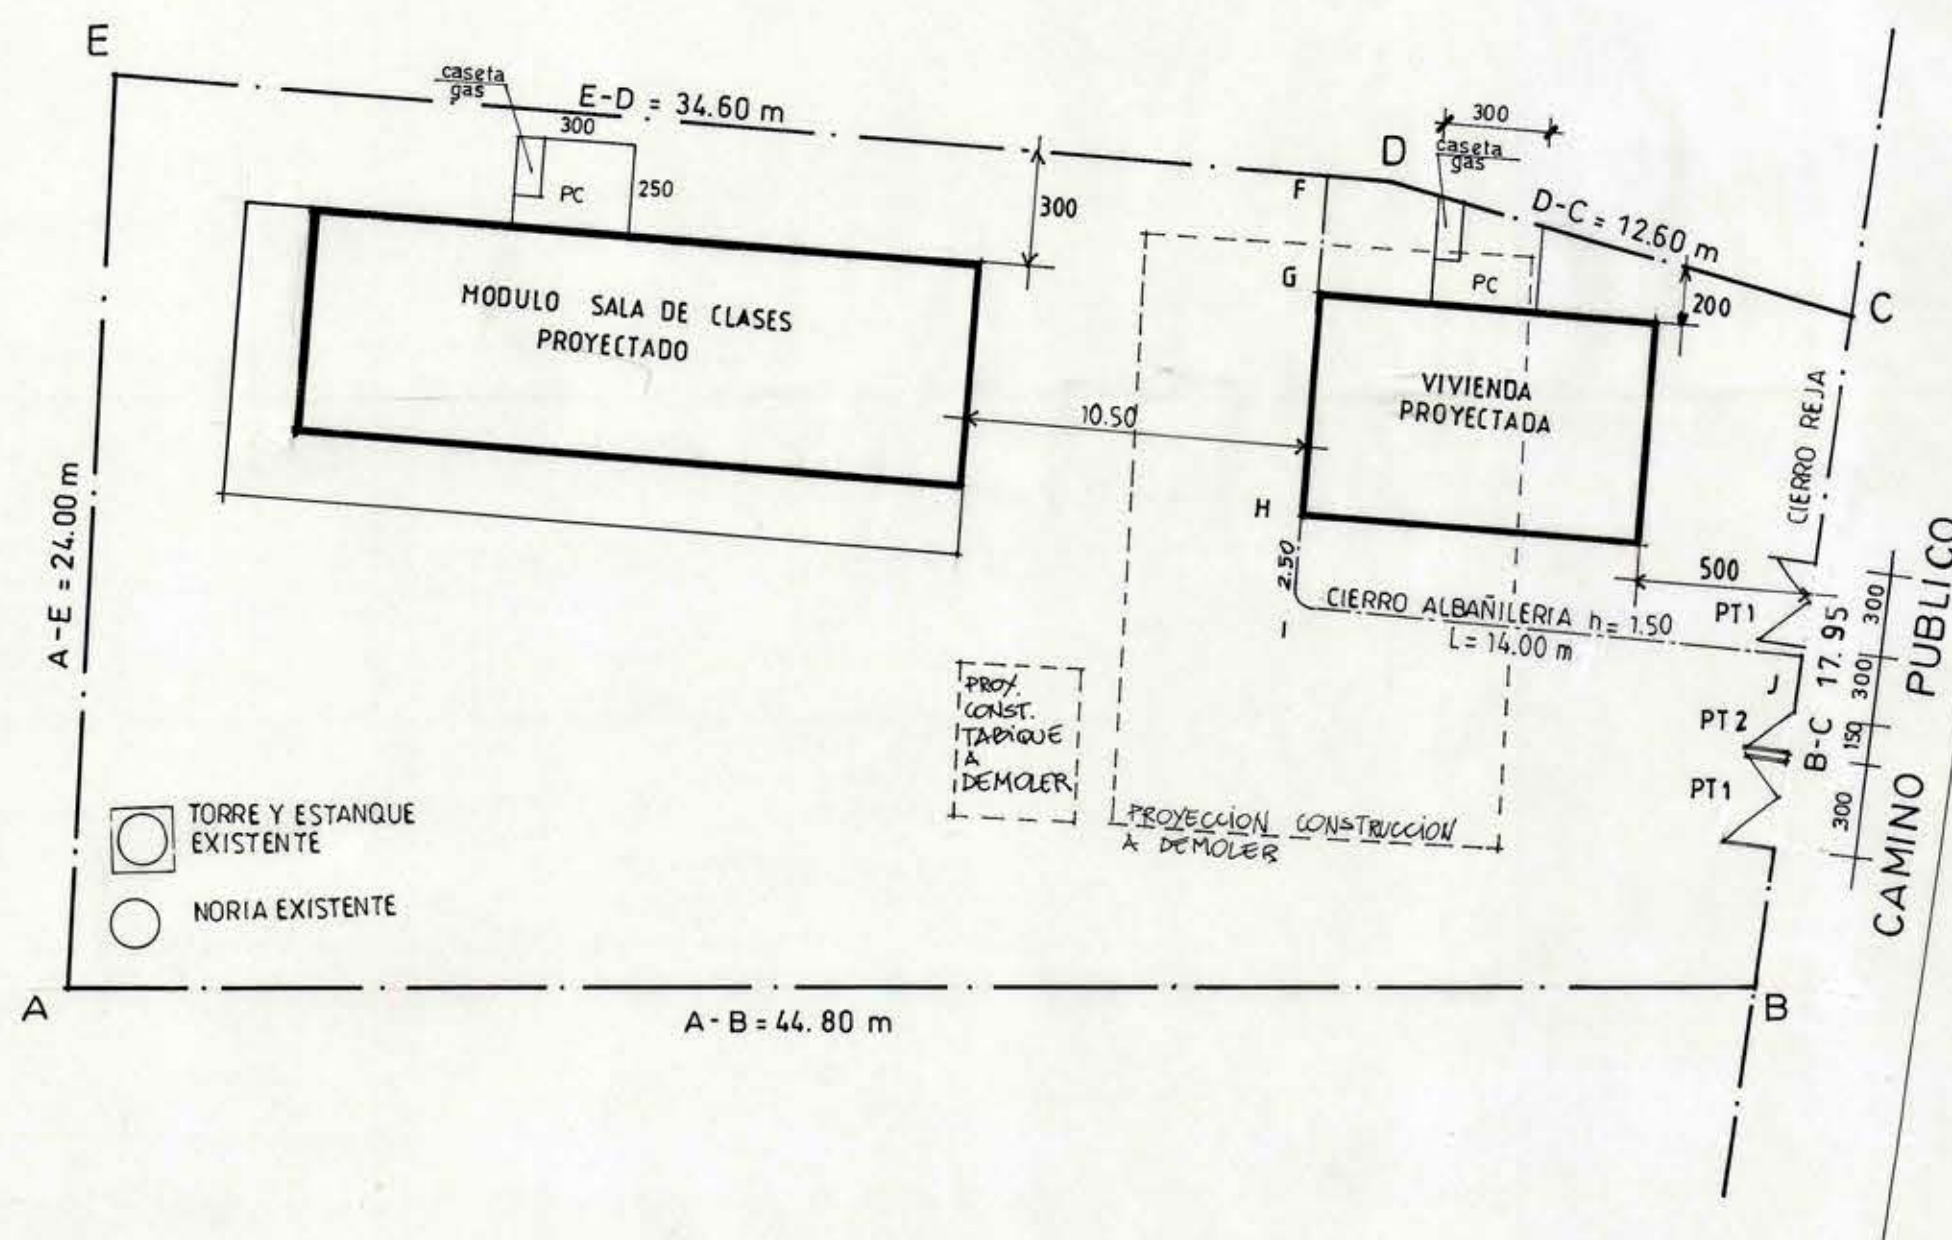
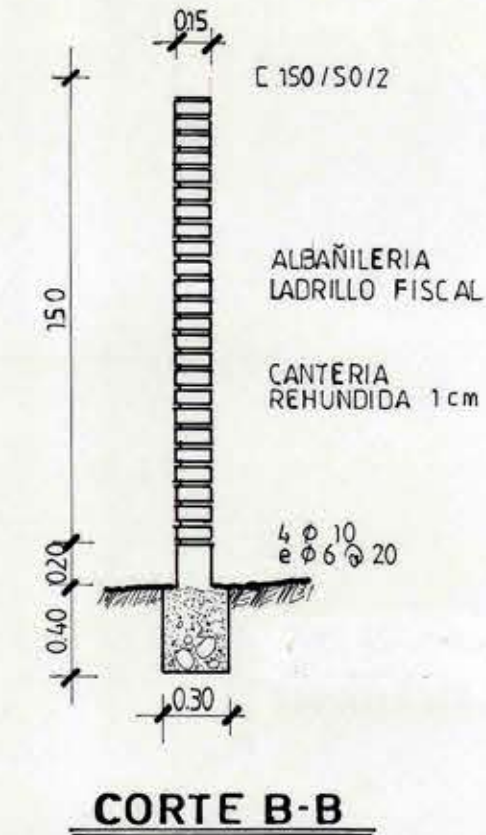
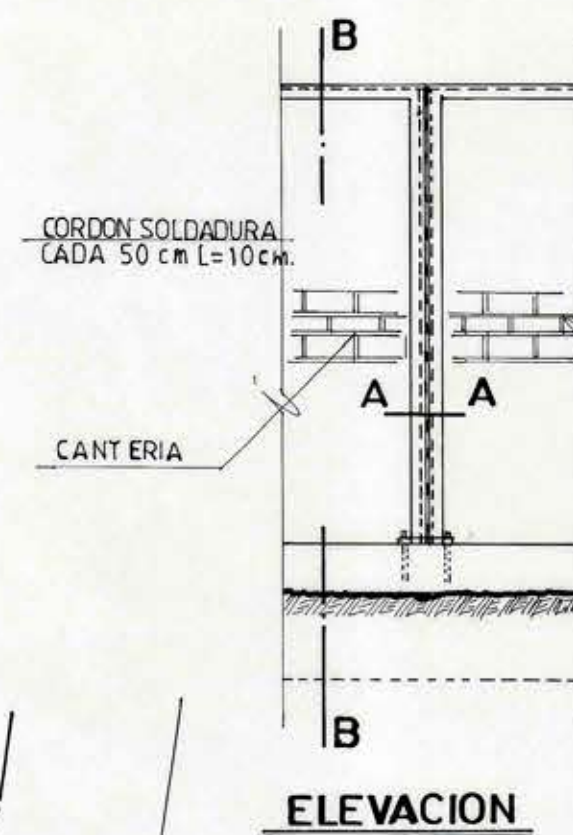


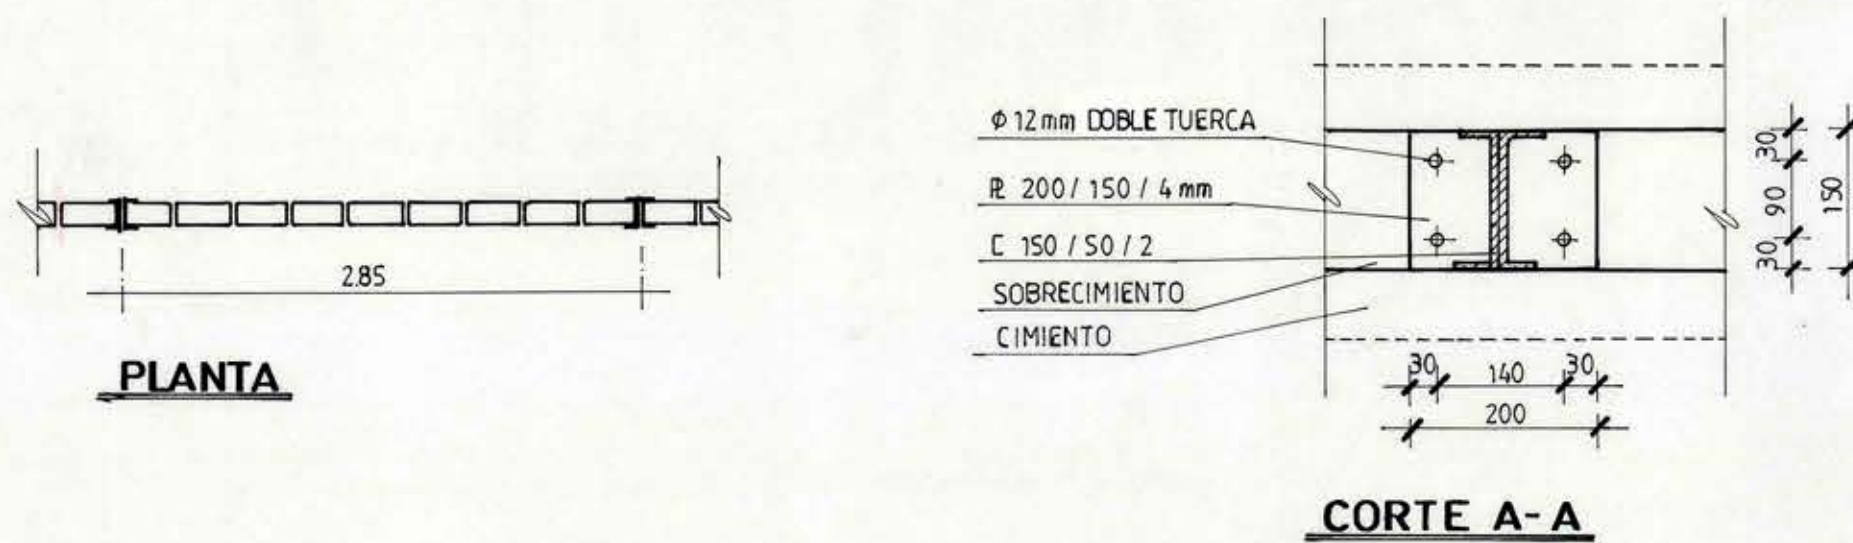


EMPLAZAMIENTO

ESCALA 1:200

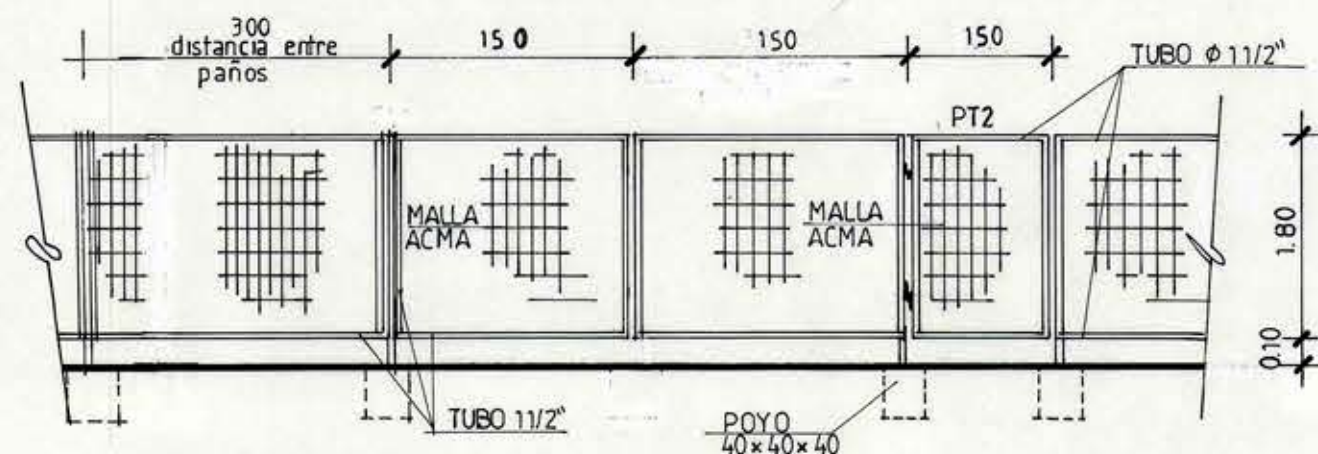

ELEVACION REJA

ESCALA 1:50

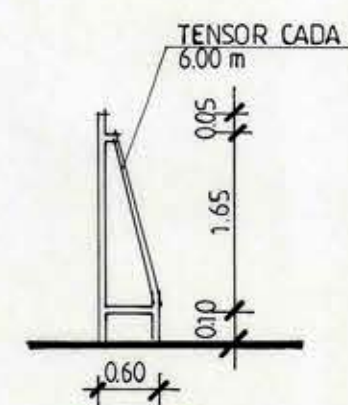

F-G-H-I-J CIERROS ALBAÑILERIA $h=150 \text{ m}$

		DIRECCION DE ARQUITECTURA OFICINA REGIONAL VI REGION	
REGION	VI REGION	OBRA REPOSICION ESCUELA ERMINIA UBILLA, RINCON LO UBILLA, LOLOL	
PROVINCIA	COLCHAGUA	CONTENIDO EMPLAZAMIENTO.	
COMUNA	LOLOL	OBSERVACIONES	
ARQUITECTO REGIONAL	OSCAR E. NOVOA VARGAS	FECHA	CLAVE
	ARQUITECTO JEFE U. PROYECTOS	JULIO 1996	A
	ALBERTO ANGUIA MEDEL	FORMATO	55 x 42
	FRANCISCO HERNANDEZ DIAZ	LAMINA N°	1
	ESCALA 1:200		DE 4