
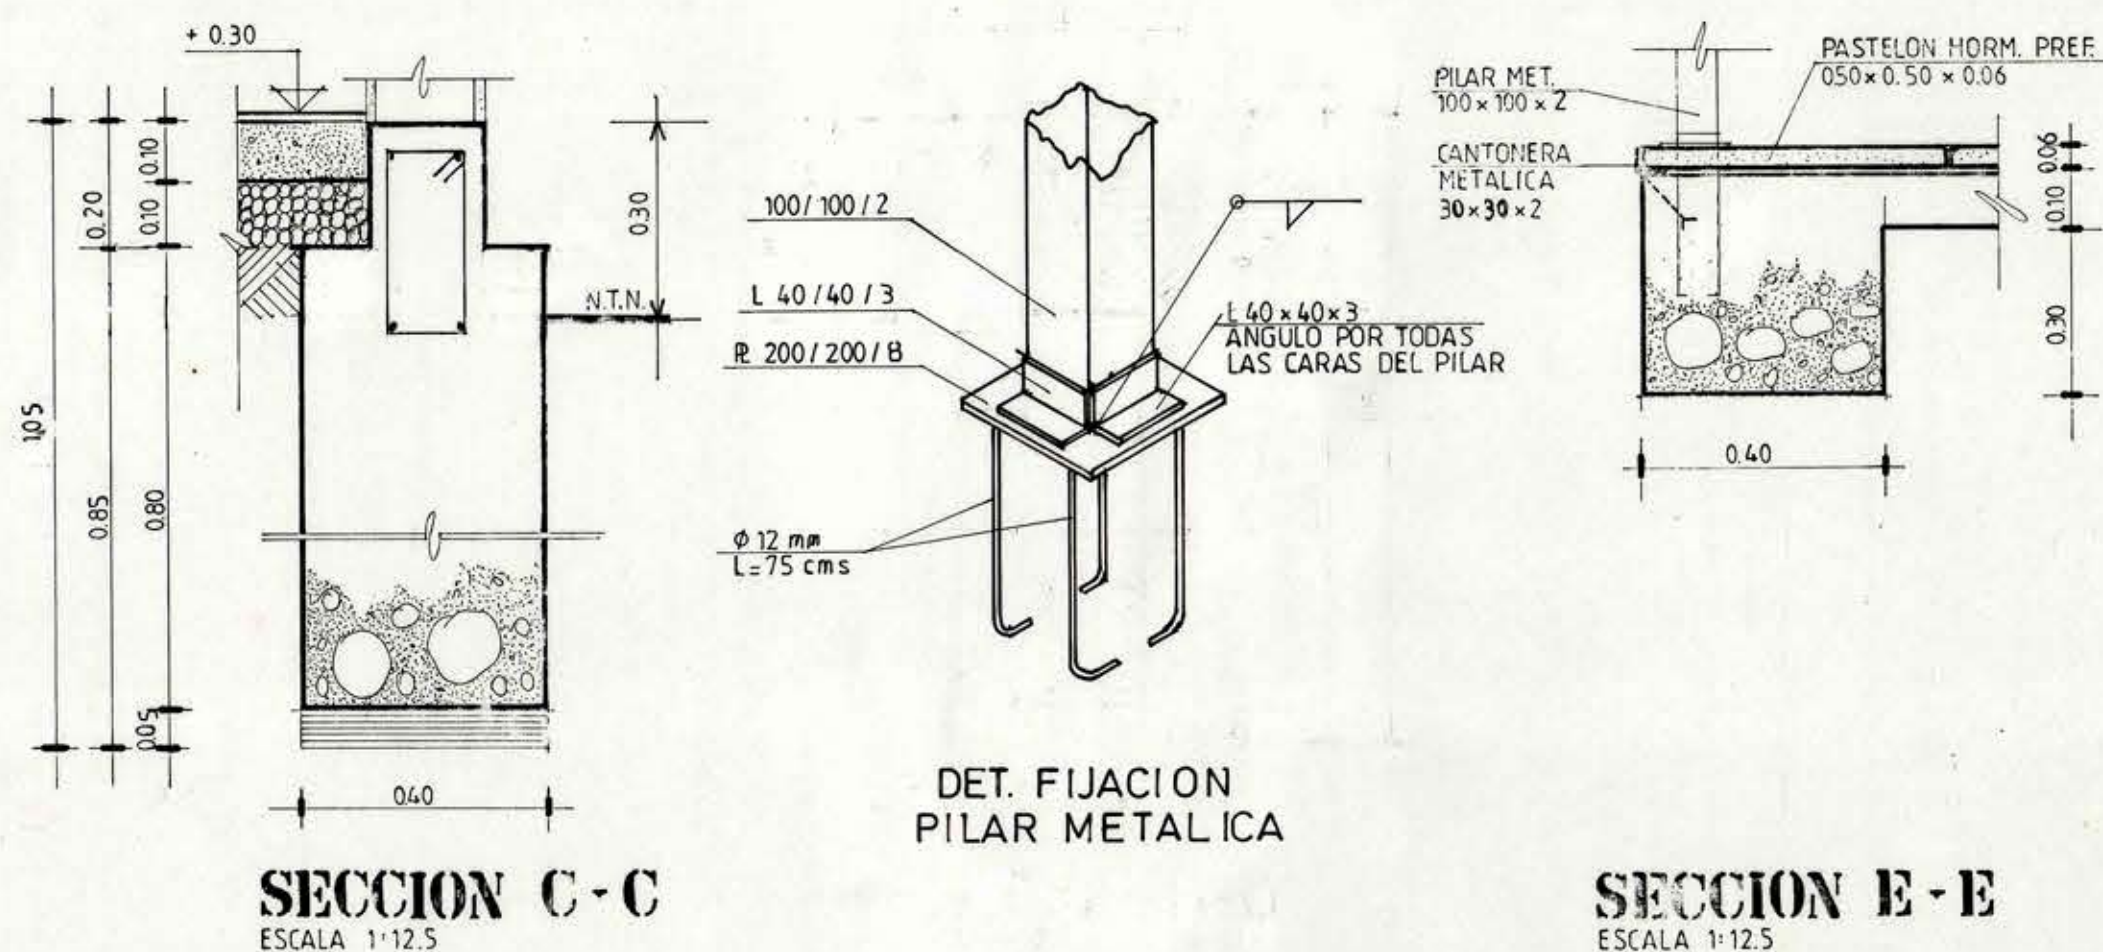


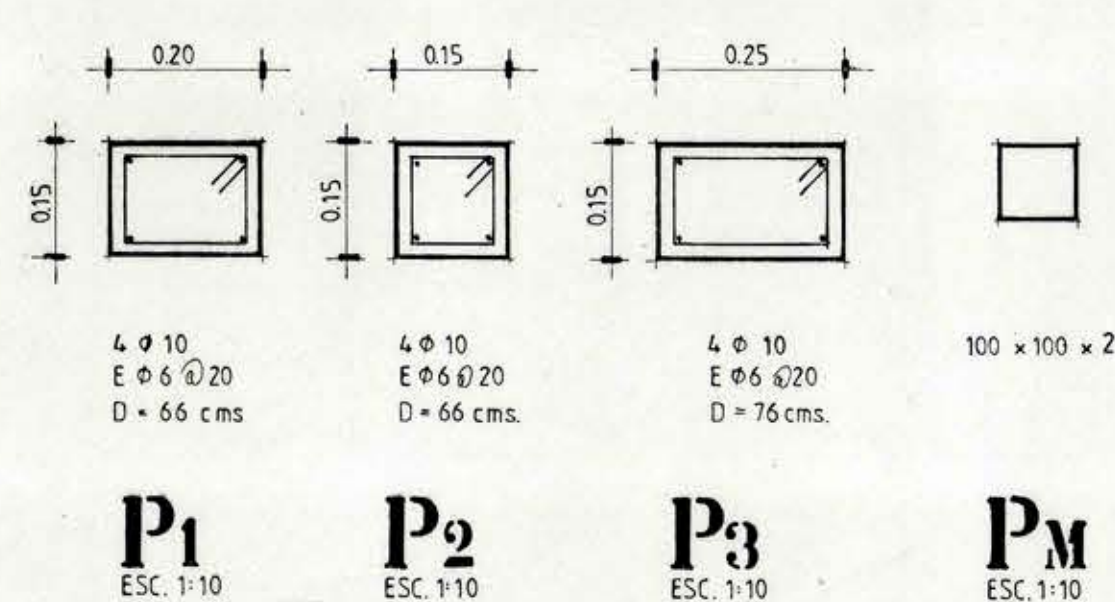

		DIRECCION DE ARQUITECTURA OFICINA REGIONAL VI REGION	
REGION	SEXTA	OBRA	REPOSICION ESCUELA ERMINIA UBILLA RINCON LOS UBILLA
PROVINCIA	BOLCHAGUA	CONTENIDO	PLANTA DE ESTRUCTURAS Y FUNDACIONES DETALLES
COMUNA	OJOL	PLANTA	DE TECHUMBRE DET. CERCHA
ARQUITECTO REGIONAL		DIBUJO	JUAN CARLOS LOPEZ O.
		OBSERVACIONES	
OSCAR E. NOVOA VARGAS		FECHA	CLAVE
ARGTO. JEFE UNIDAD PROYECTOS		JULIO 1996	E
		FORMATO	
ALBERTO ANGUITA MEDEL		A-1	59.4 x 84.1
ARQUITECTO COLABORADOR		LAMINA N°	
FRANCISCO HERNANDEZ DIAZ		1	DE 1
ESCALA	SUPERFICIE		
LAS INDICADAS	140.24 m ²		