



ESCALA 1/250

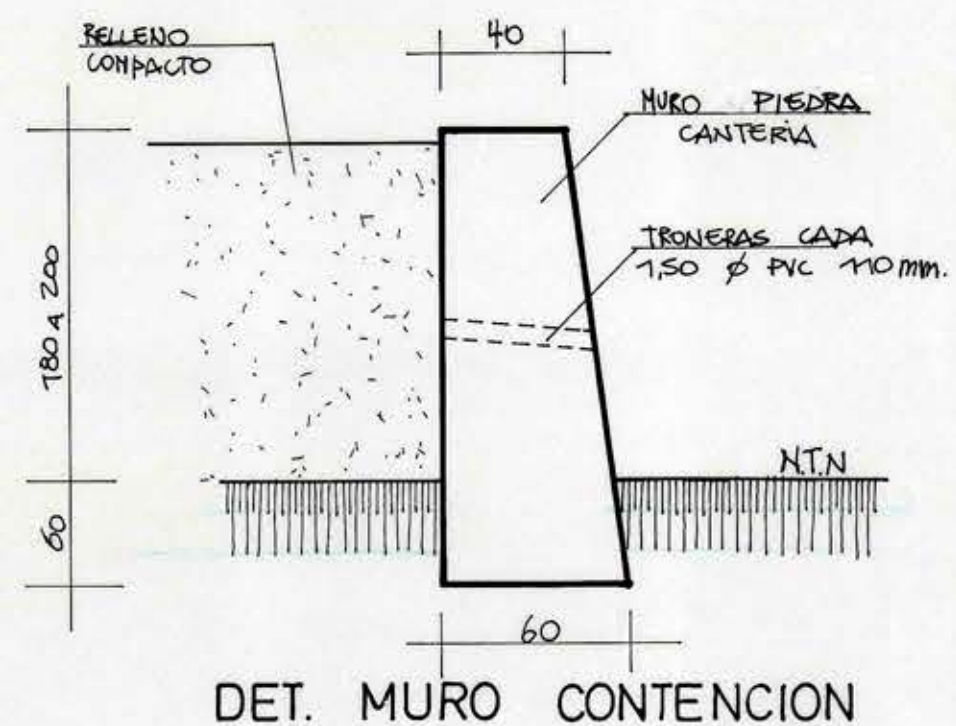

_____ CIERRO EXISTENTE
 _____ CIERRO PROYECTADO

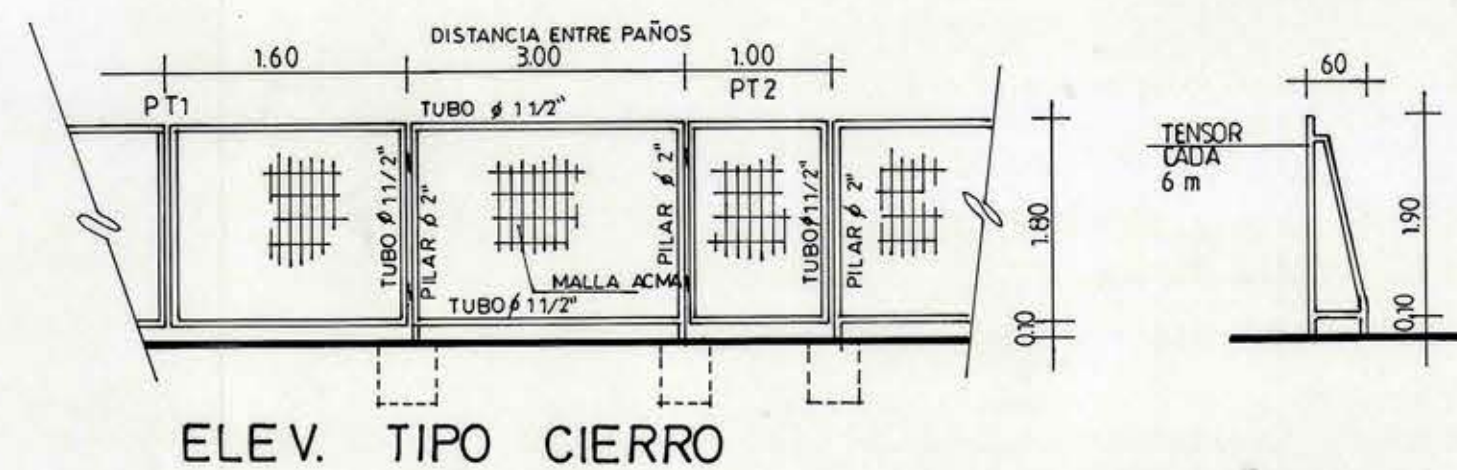

		DIRECCION DE ARQUITECTURA OFICINA REGIONAL VI REGION	
REGION	SEXTA	OBRA	CONSTRUCCION VIVIENDA PROFESIONALES CONSULTORIO PAREDONES
PROVINCIA	CARDENAL CARO	CONTENIDO	EMPLAZAMIENTO
COMUNA	PAREDONES		
ARQUITECTO REGIONAL	DIBUJO	JUAN CARLOS LOPEZ O.	OBSERVACIONES
OSCAR E. NOVOA VARGAS	FECHA	CLAVE	MODIFICACION PLANO EMPLAZAMIENTO
ARQUITECTO JEFE UNIDAD PROYECTOS	JULIO 1996	A	
	FORMATO		
ALBERTO ANGUIITA MEDEL	43 x 70		
ARQUITECTO	LAMINA N°		
	1 PC		
FRANCISCO HERNANDEZ DIAZ			
ESCALA	1		
1: 250			