
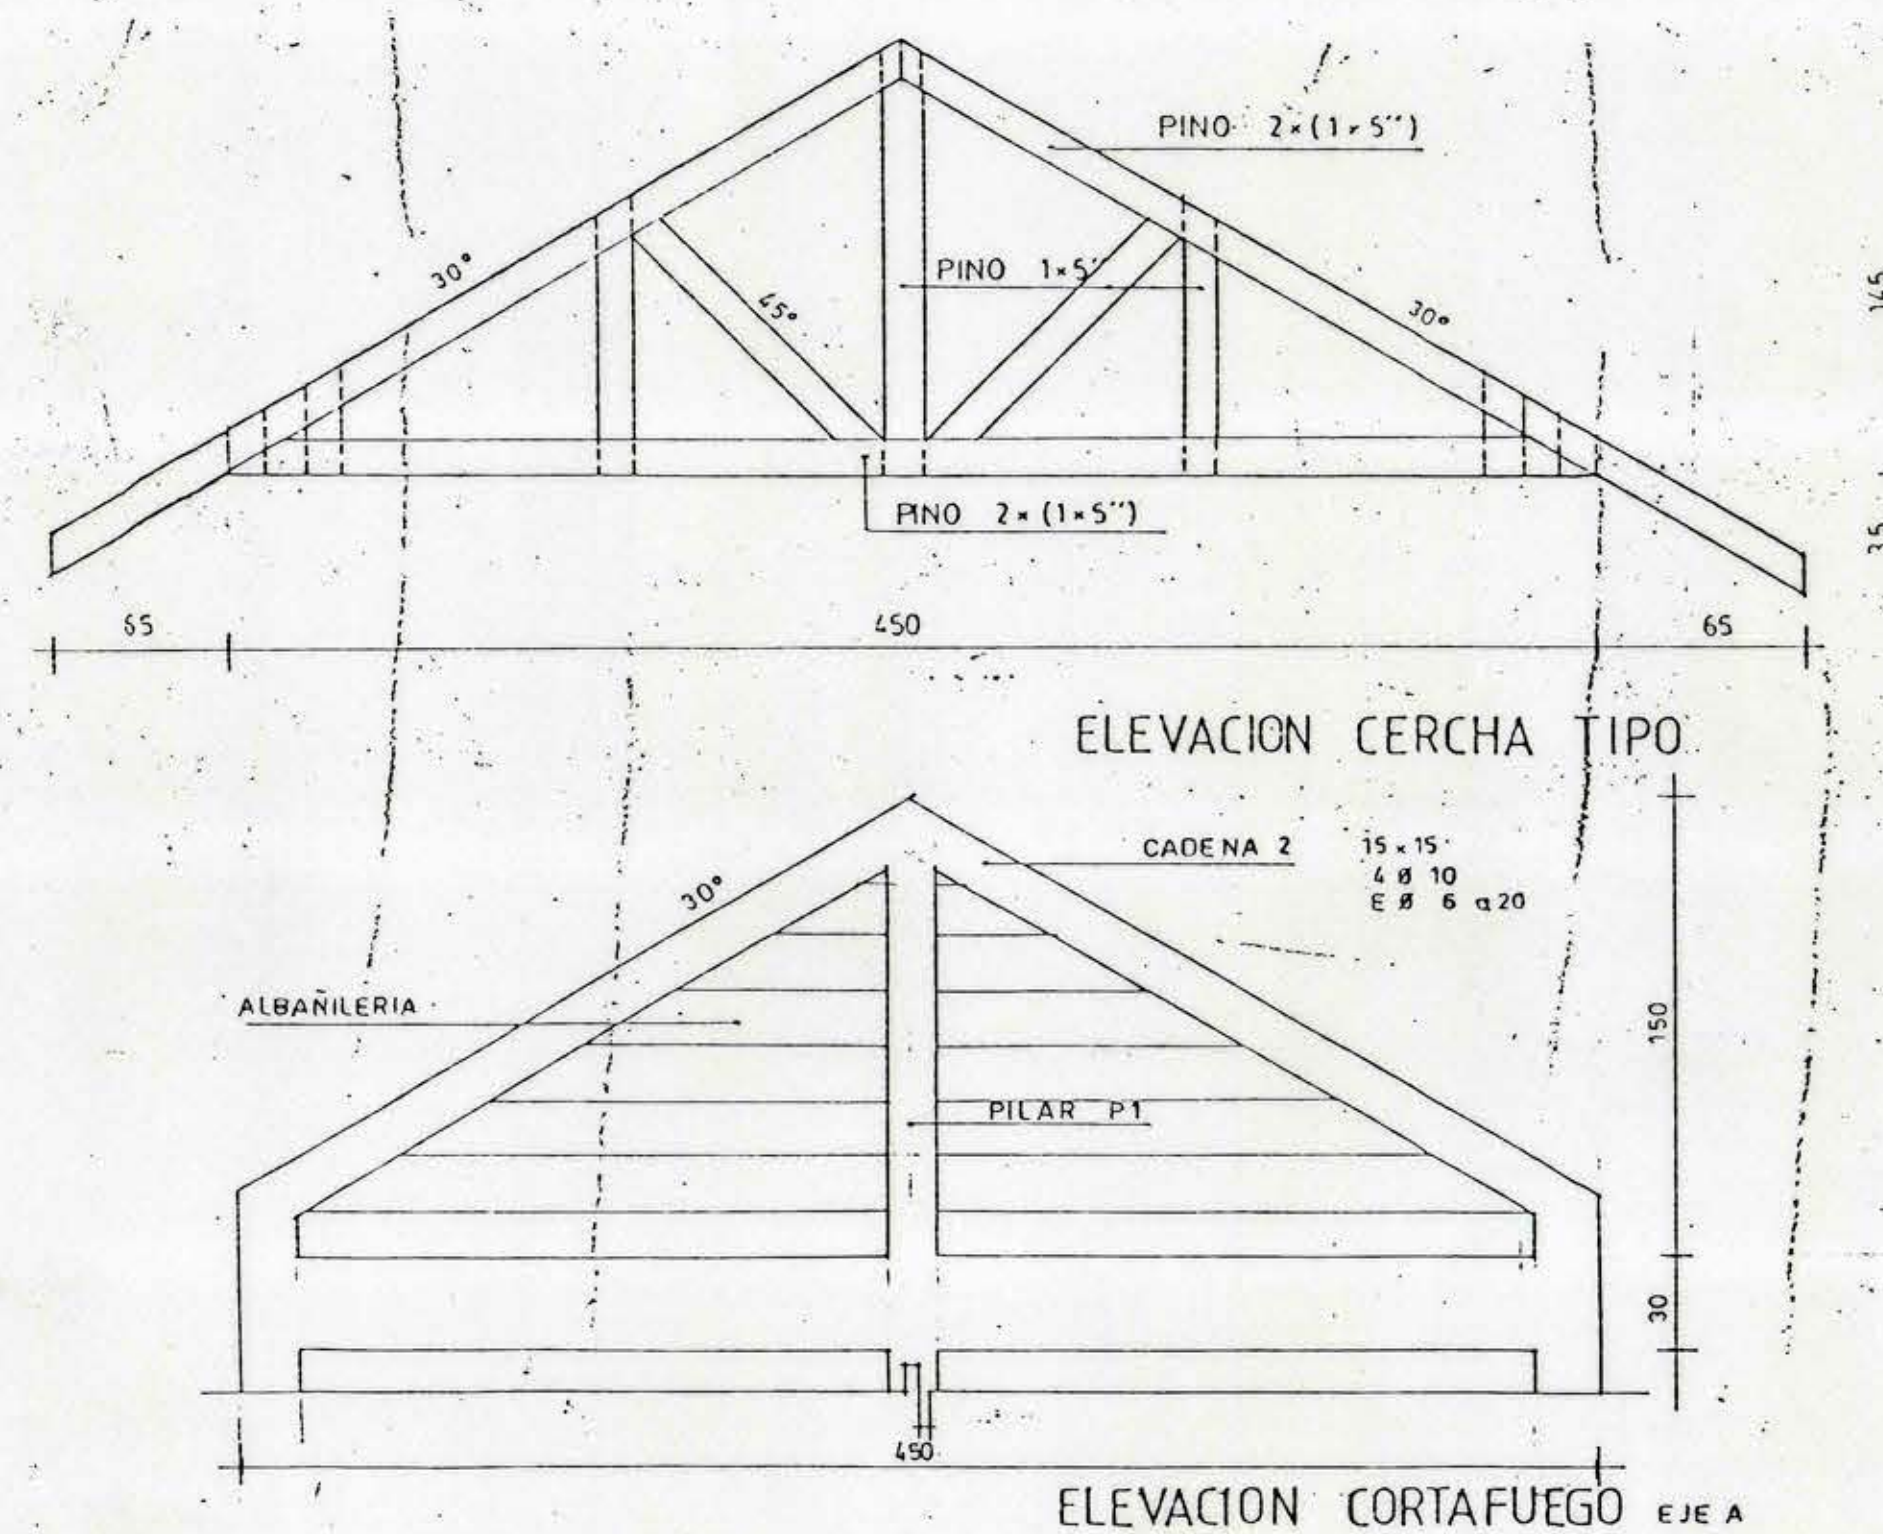
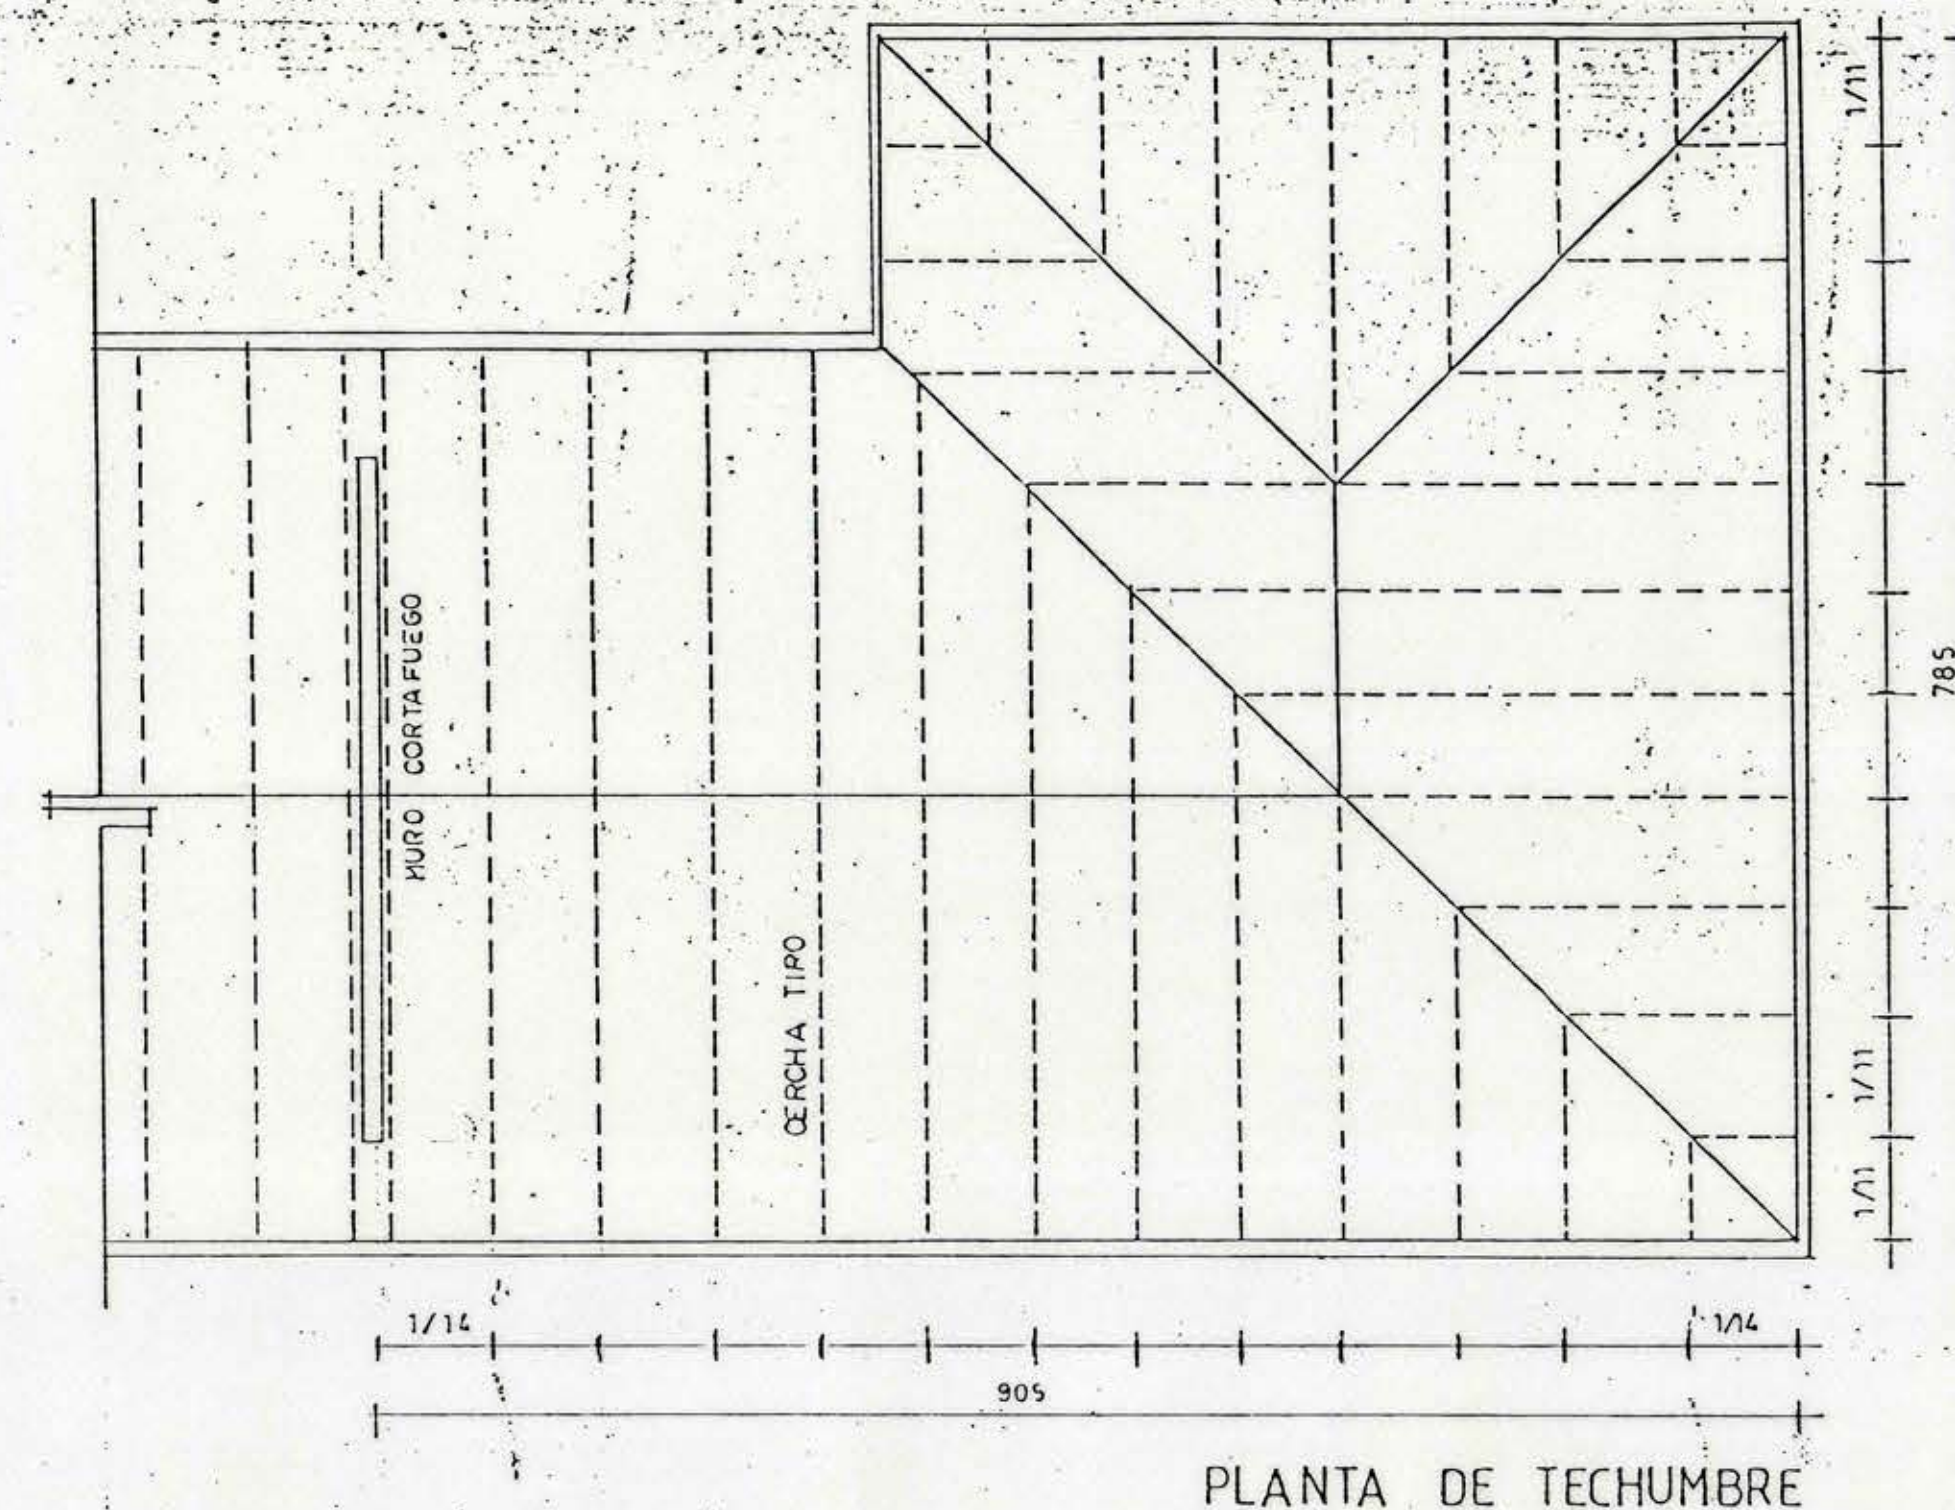
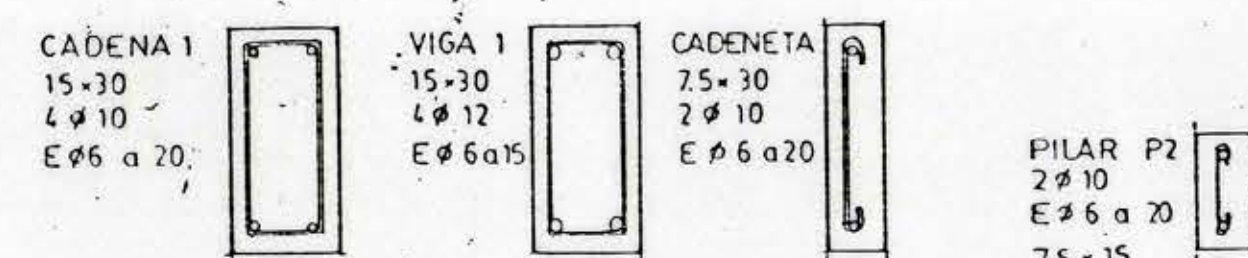


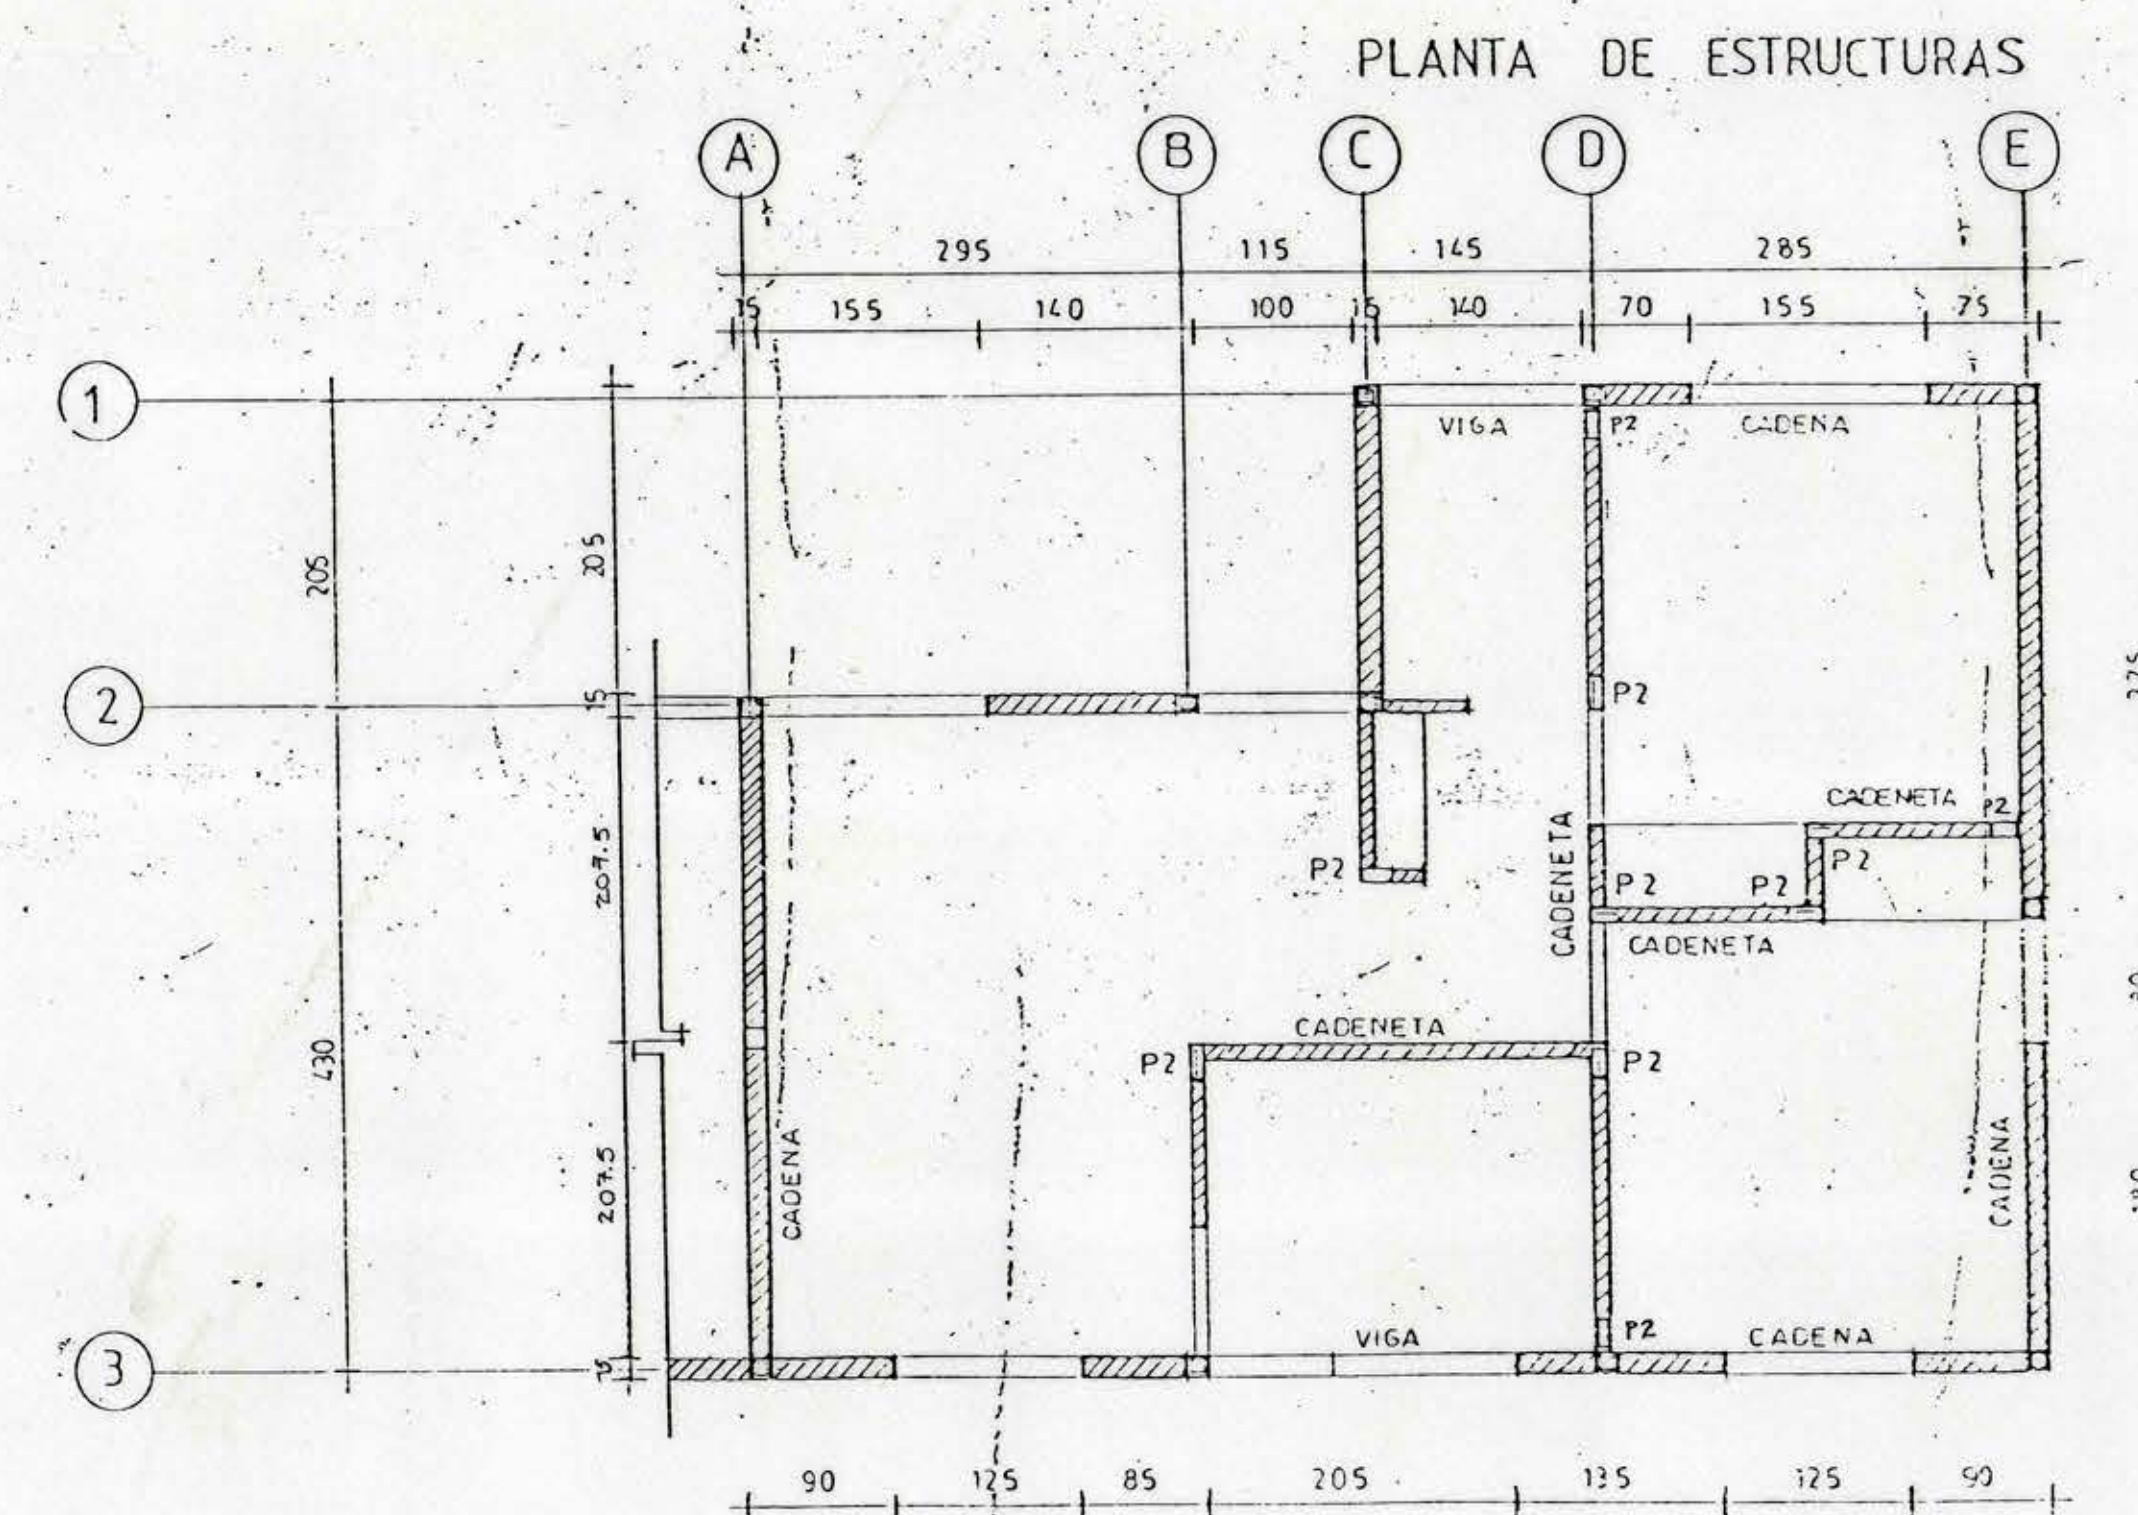

PROYECTO: TIPO B
VIVIENDA PROFESIONALES Y AUXILIARES DE
CONSULTORIOS Y POSTAS DE SALUD RURAL

FINANCIAMIENTO FND R B I C 1995

CODIGO B.I.P. :

DR. ENRIQUE DINTRANS SCHAFER
SEREMI SALUD SEXTA REGION

EN GONZALO CASTILLO NAVASAL
SERPLAC SEXTA REGION

ALCALDE I. MUNICIPALIDAD
CONTENIDO: PLANTA FUNDACIONES
TECHUMBRE

CRISTIAN BARAHONA DROGUETT
ARQUITECTO ASESOR SEMEJ SALUD

ESTRUCTURAS
DETALLES

3

LAMINA
T

3 LAMINA T

4