

CALLE EMILIO CUEVAS

AVENIDA RANCAGUA


ESCUELA LAURA MATUS MELENDEZ

EMPLAZAMIENTO

SERVICIOS HIGIENICOS PROPUESTOS

EJE DE PAREO

ELEVACION ESTRUCTURAL EJE 6

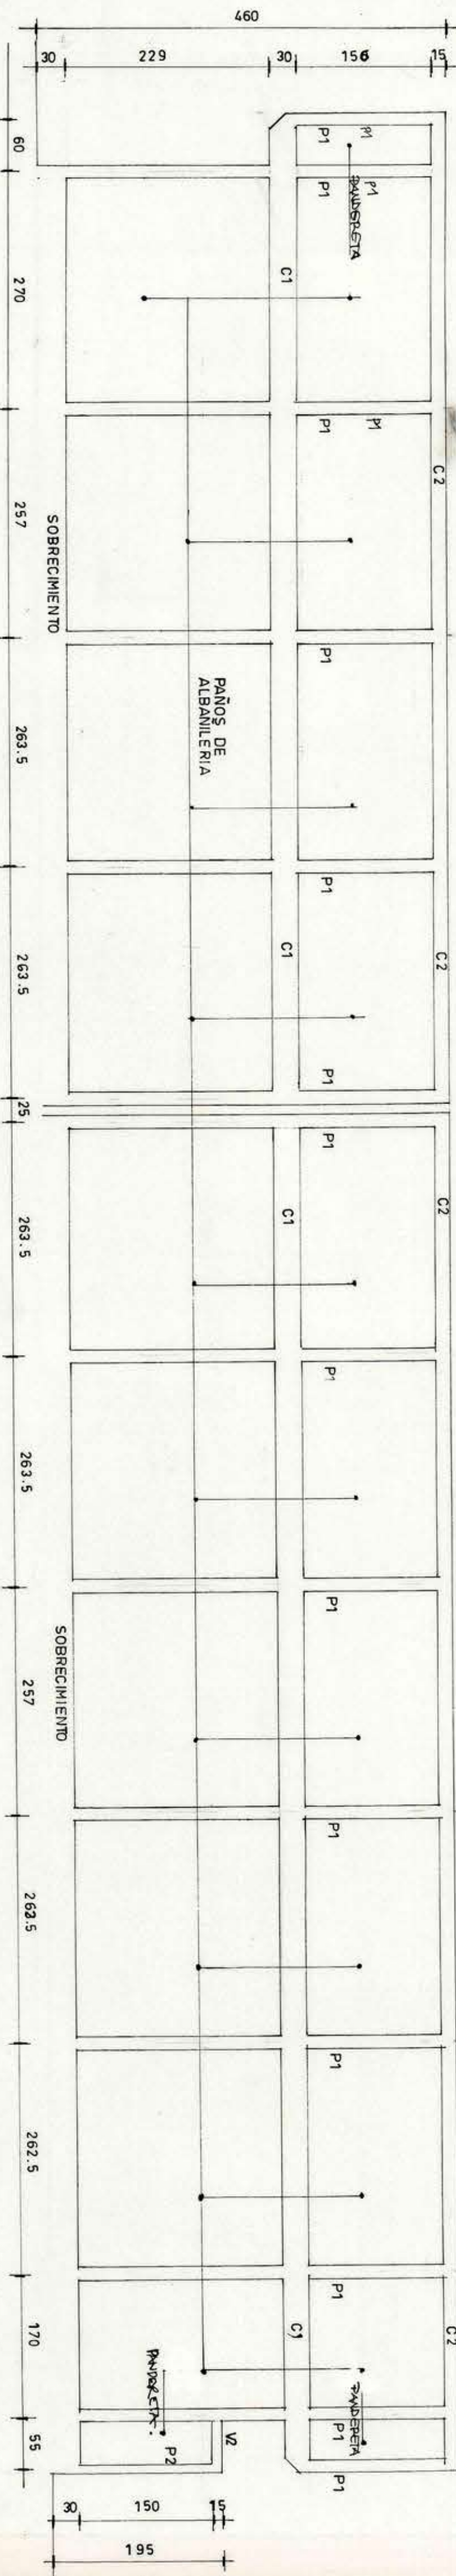

PROYECTO: REPOSICION SERVICIOS HIGIENICOS
ESCUELA LAURA MATUS MELENDEZ

COMUNA: DOÑIHUE PROVINCIA: CACHAPOAL REGION SEXTA

CONTENIDO: EMPLAZAMIENTO
ELEVACION EJE 6 (PAREO)

ALCALDE I. MUNICIPALIDAD DE DOÑIHUE
DON JÓRGE ESCANILLA C.

ARQUITECTO
CRISTIAN BARAHONA DROGUETT

1

ESCALA
1:200

ROL AVALUO

FECHA