

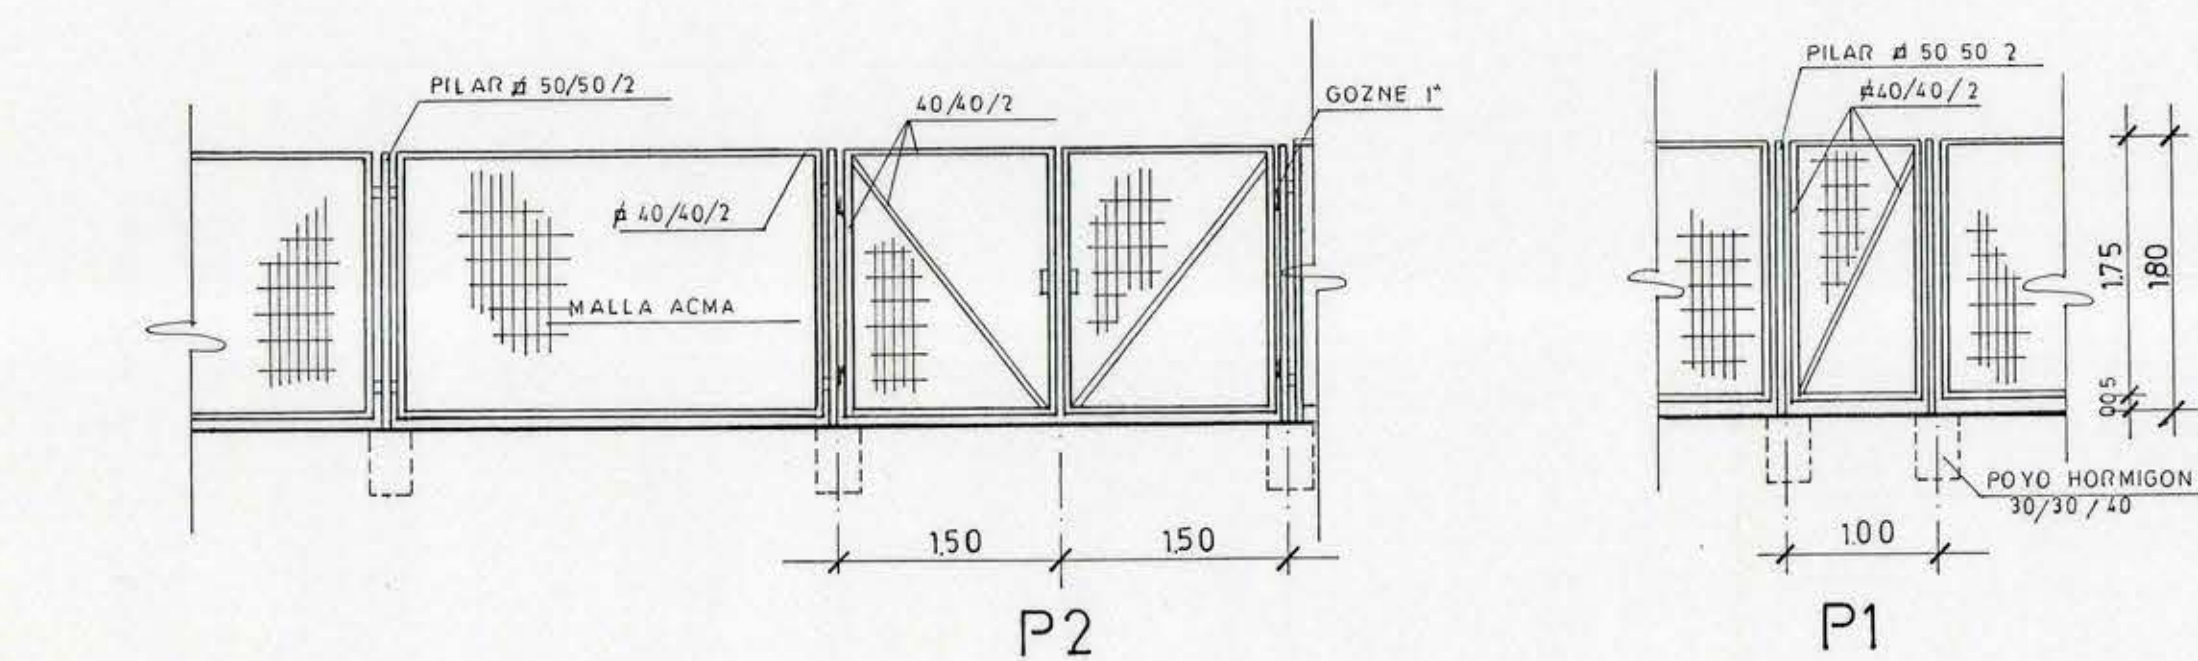


CUADRO DE SUPERFICIES


TOTAL TERRENO	481.6953 m ²
TERRENO VIVIENDA 1	244.35 m ²
TERRENO VIVIENDA 2	237.3453 m ²
VIVIENDA	61.26 m ²

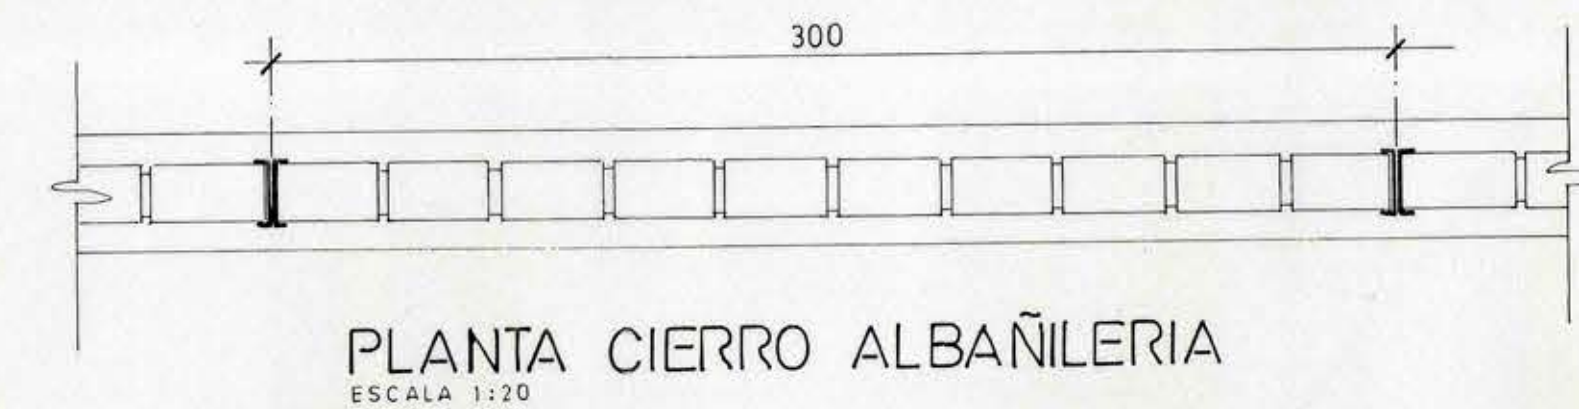


DETALLES REJA
ESCALA 1:50

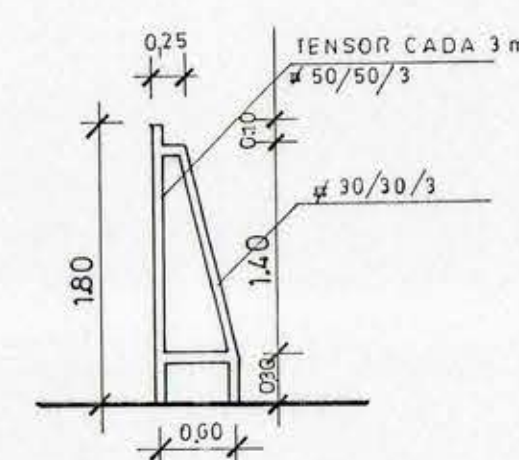


PLANTA CIERRO ALBAÑILERIA
ESCALA 1:20

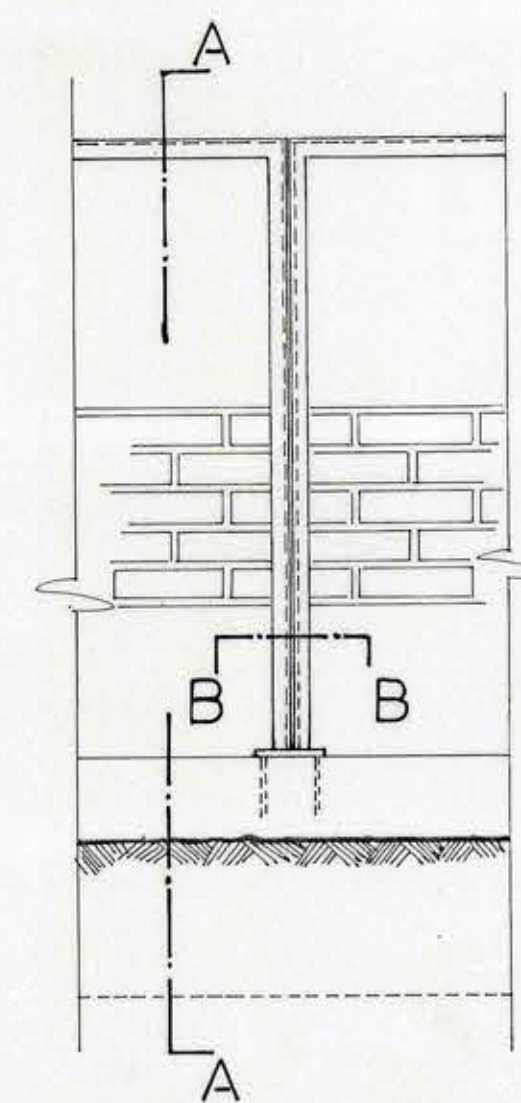


ELEVACION CIERRO
ESCALA 1:20

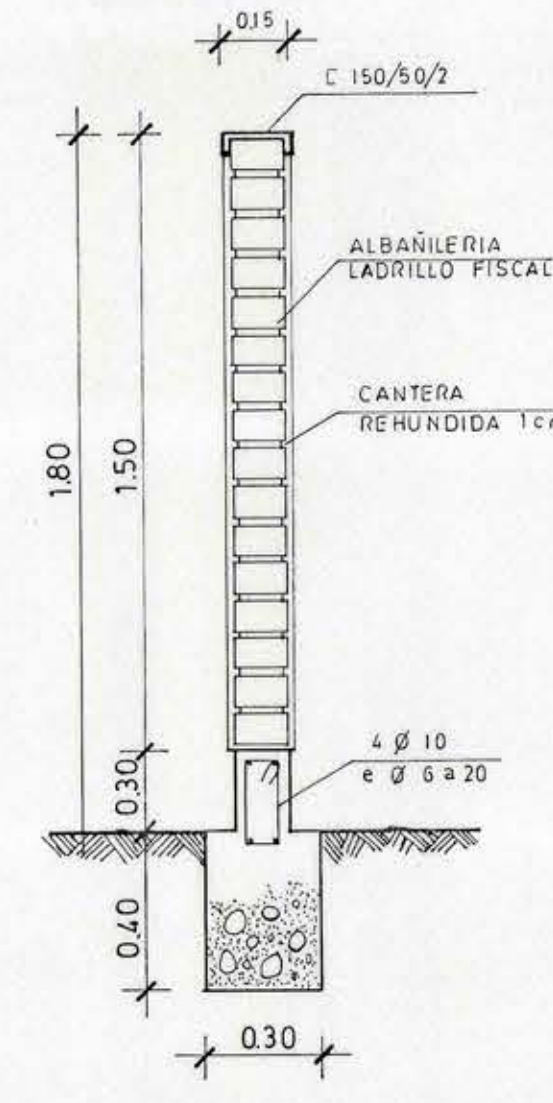



CORTE A-A
ESCALA 1:20

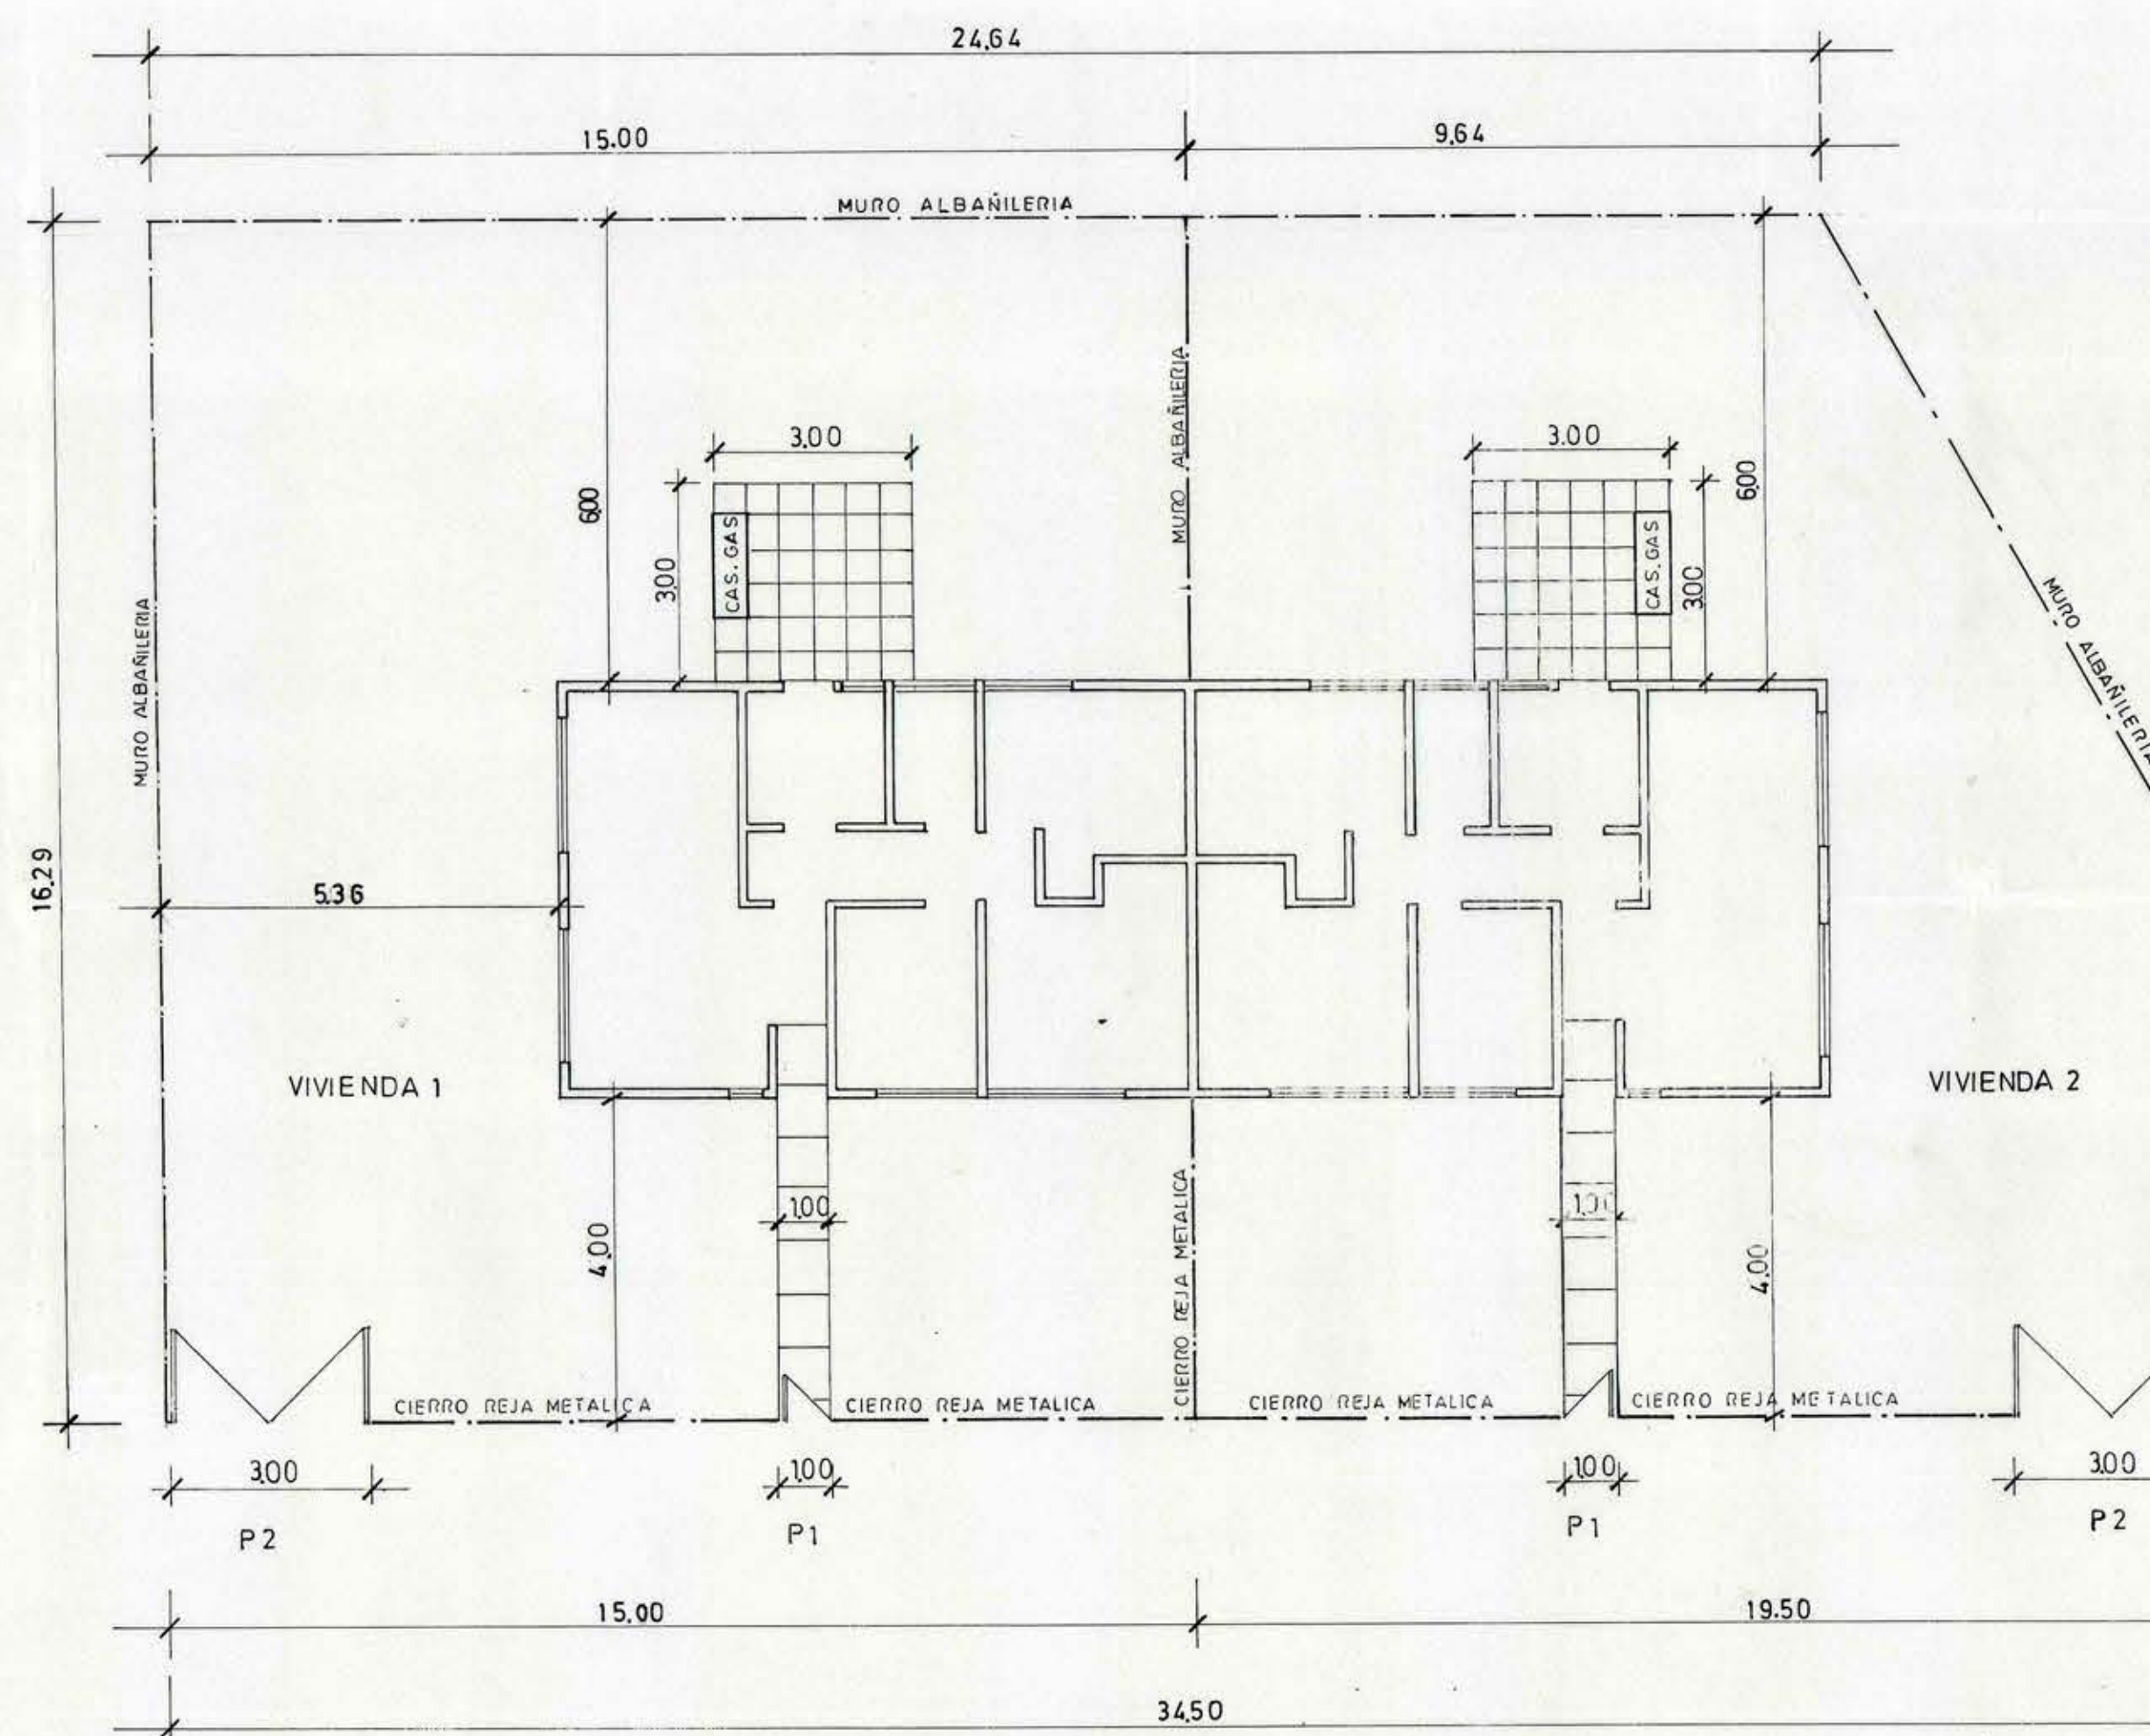

EMPLAZAMIENTO
ESCALA 1:100

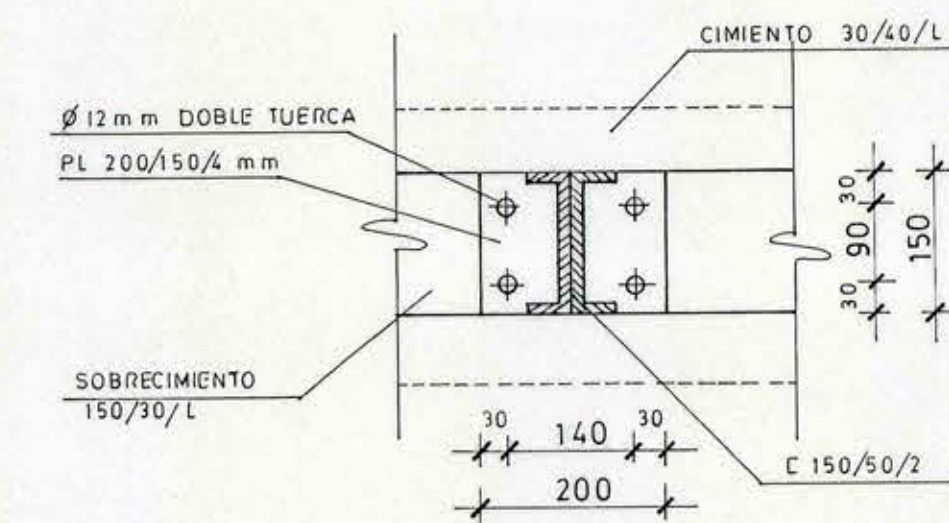

CORTE B-B
ESCALA 1:10

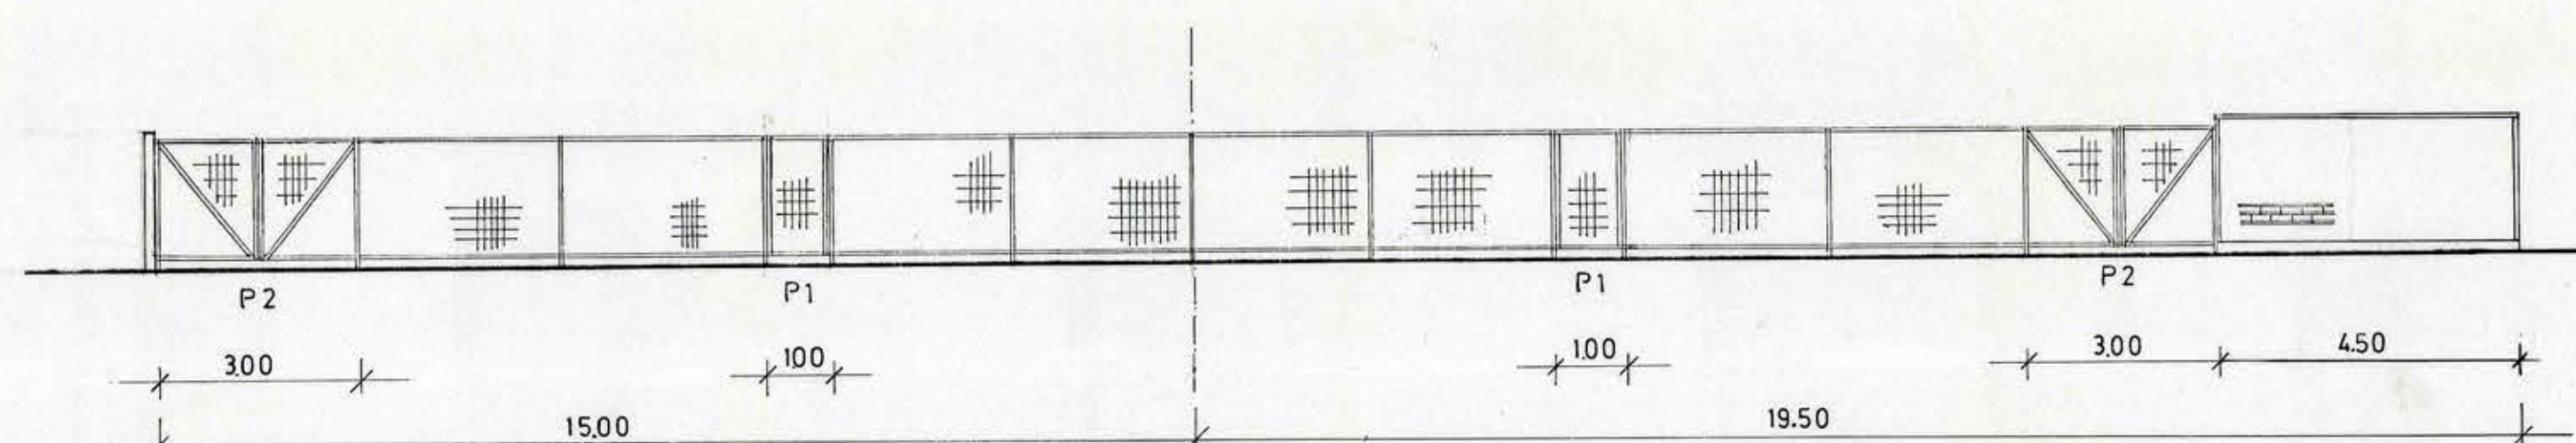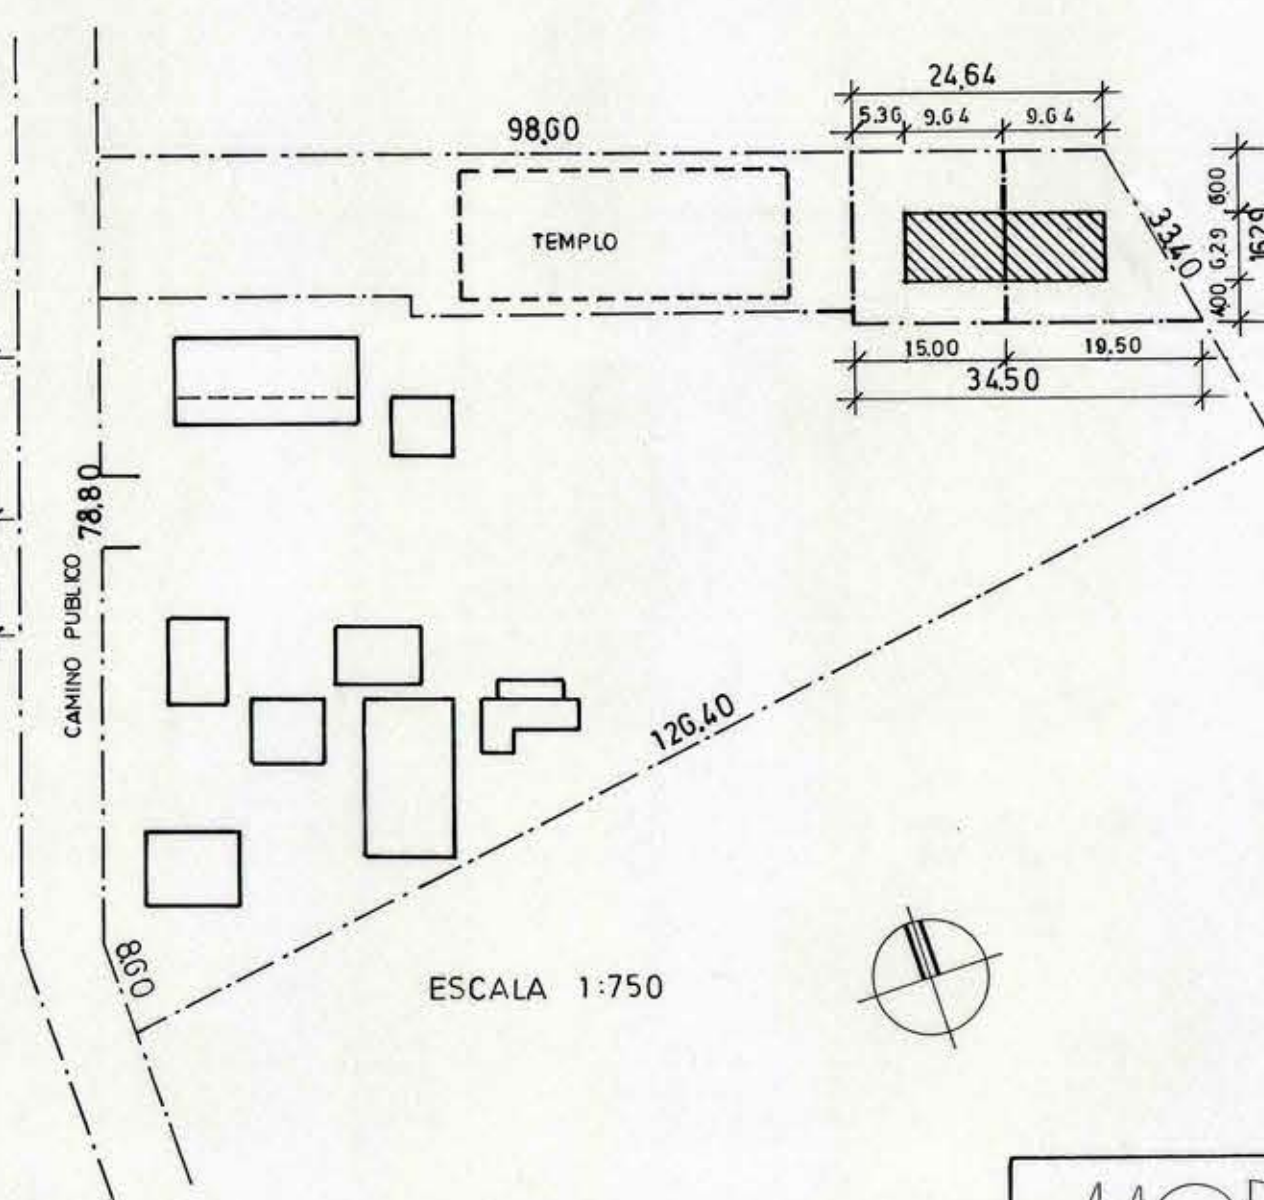

ELEVACION CIERRO PRINCIPAL
ESCALA 1:100

MOP		DIRECCION DE ARQUITECTURA OFICINA REGIONAL VI REGION	
REGION	VI REGION	OBRA	CONSTRUCCION DE VIVIENDA DE PROFESORES
PROVINCIA	CACHAPOAL	ESCUOLA	G-174. EL TOCO.
COMUNA	PICHIDEGUA	CONTENIDO	EMPLAZAMIENTO
ARQUITECTO REGIONAL	VERONICA LEYTON	DETALLES	CIERROS
OSCAR E. NOVOA VARGAS	FECHA	1997	CLAVE A
ARQUITECTO COLABORADOR	FORMATO	68 x 50	SUPERFICIE
FRANCISCO HERNANDEZ DIAZ	LAMINA N°	1	DE 3
ESCALA	1/100 - 1/50 1/20 - 1/10	TUBO N°	400