



FACHADA PRINCIPAL

ESCALA 1/100

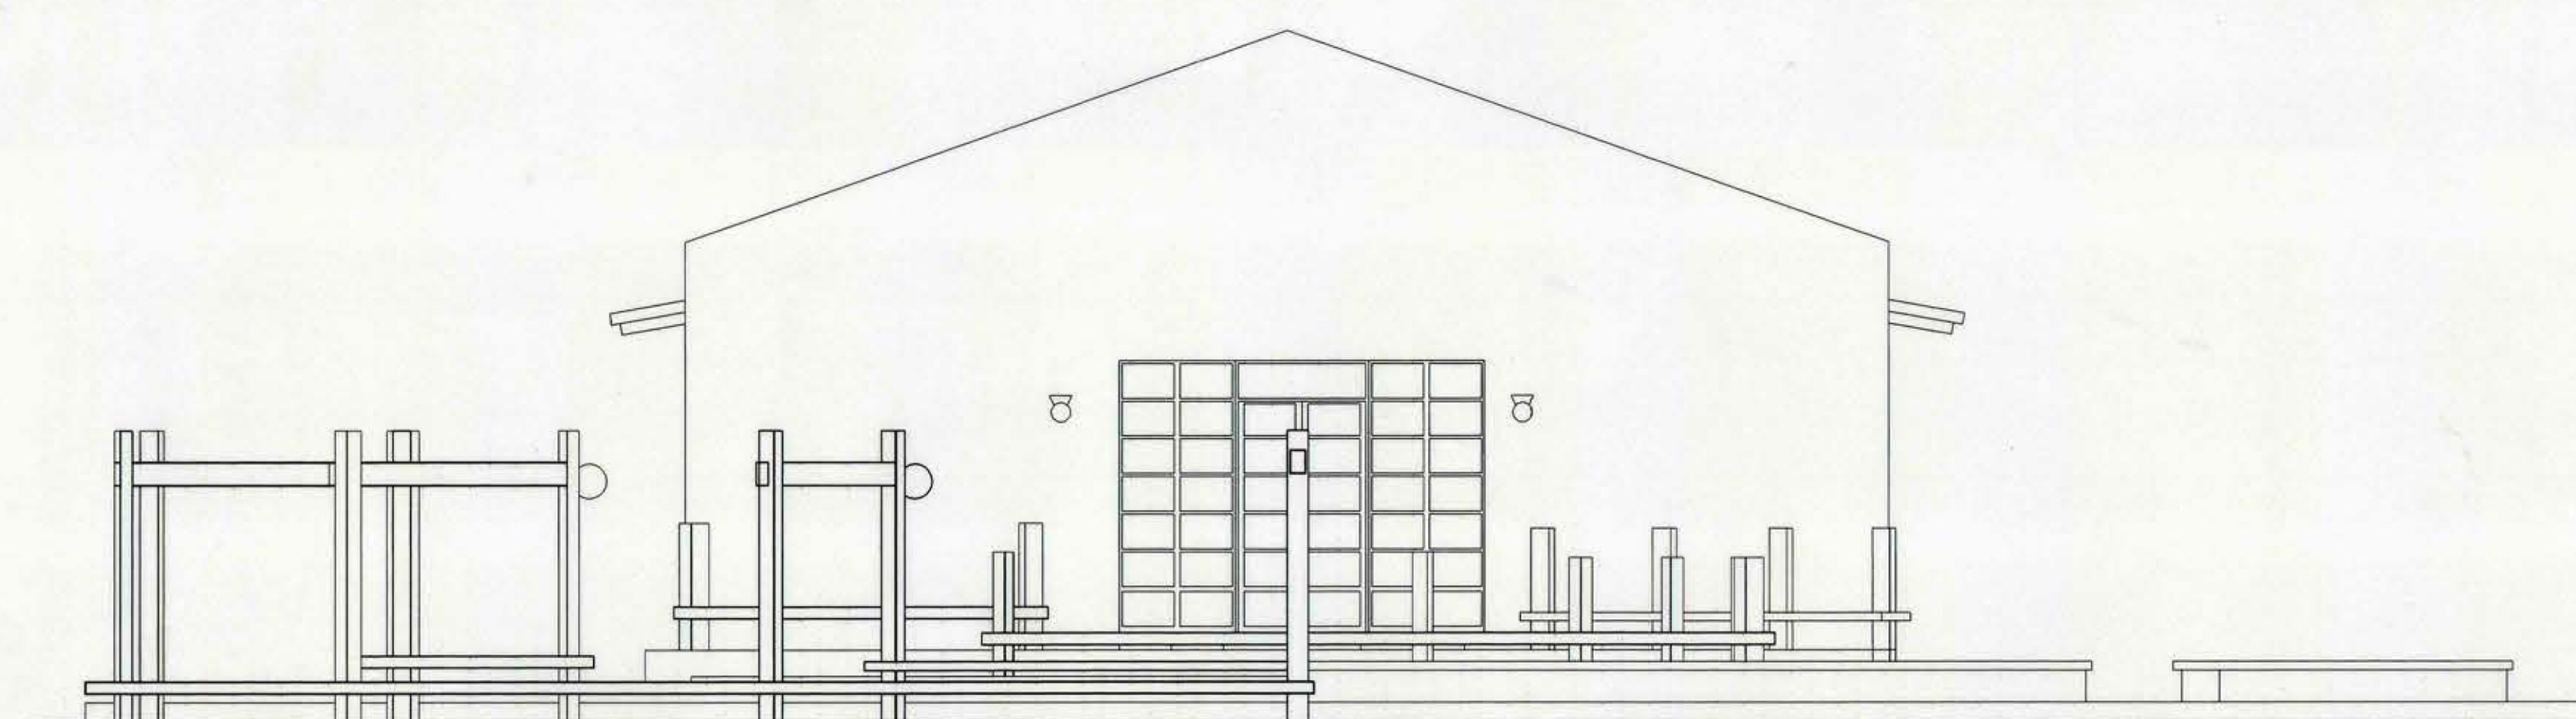


VISTA PLAZA

ESCALA 1/50

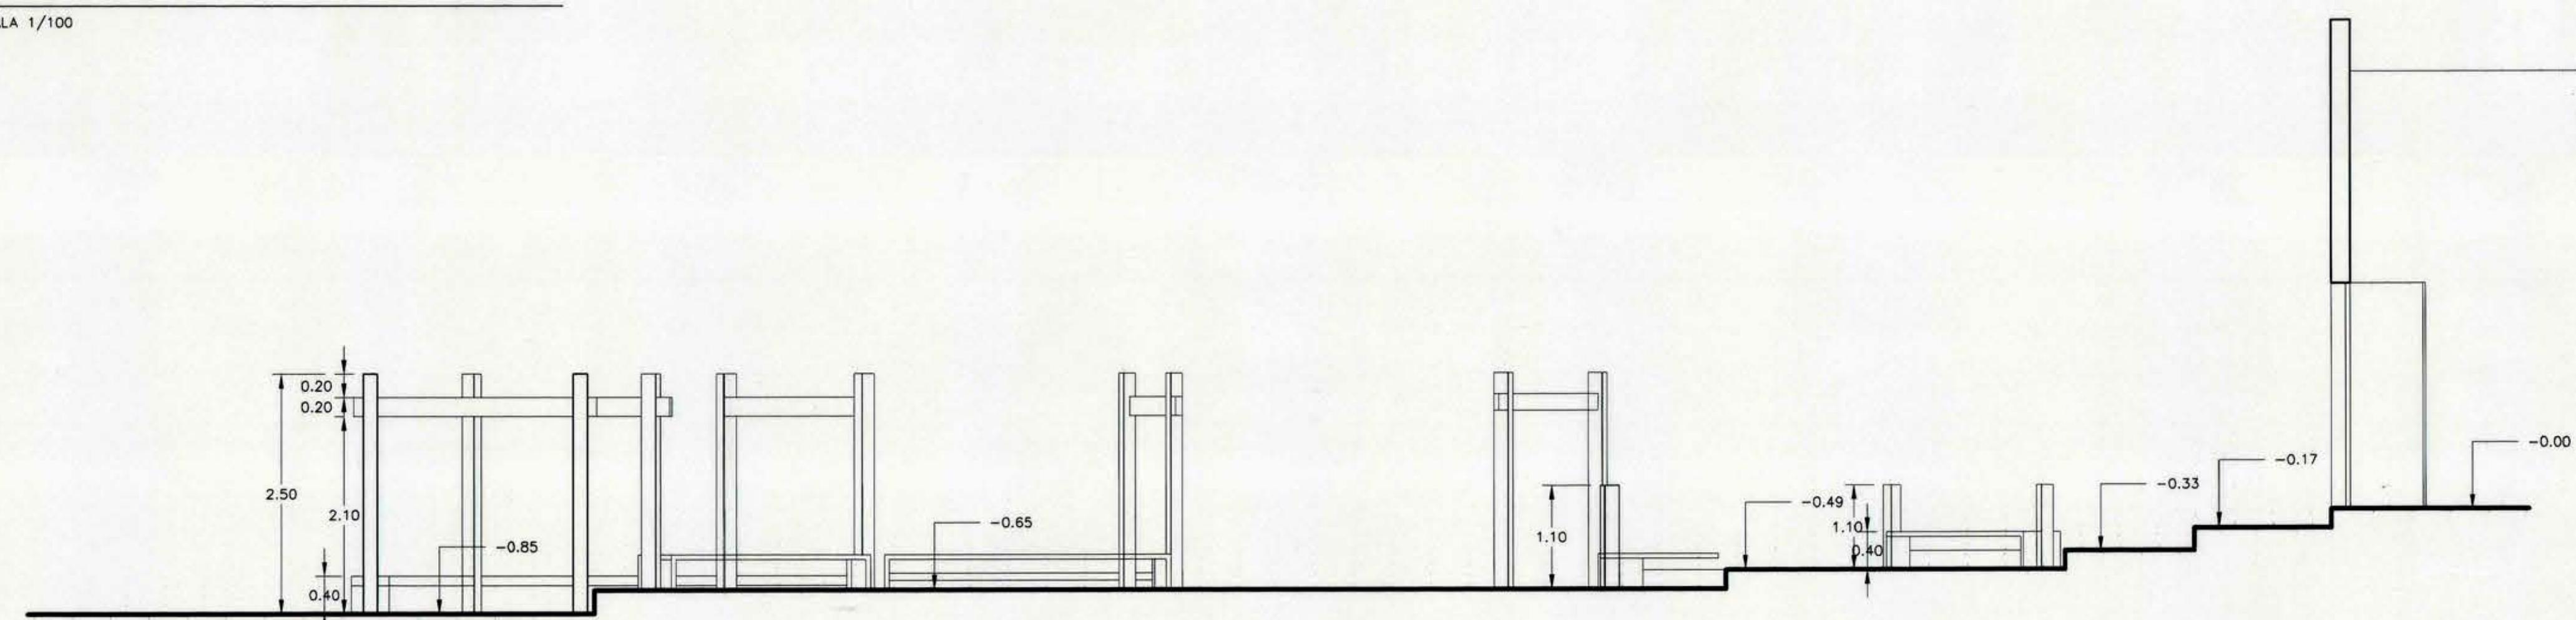

CORTE X-X

ESCALA 1/50

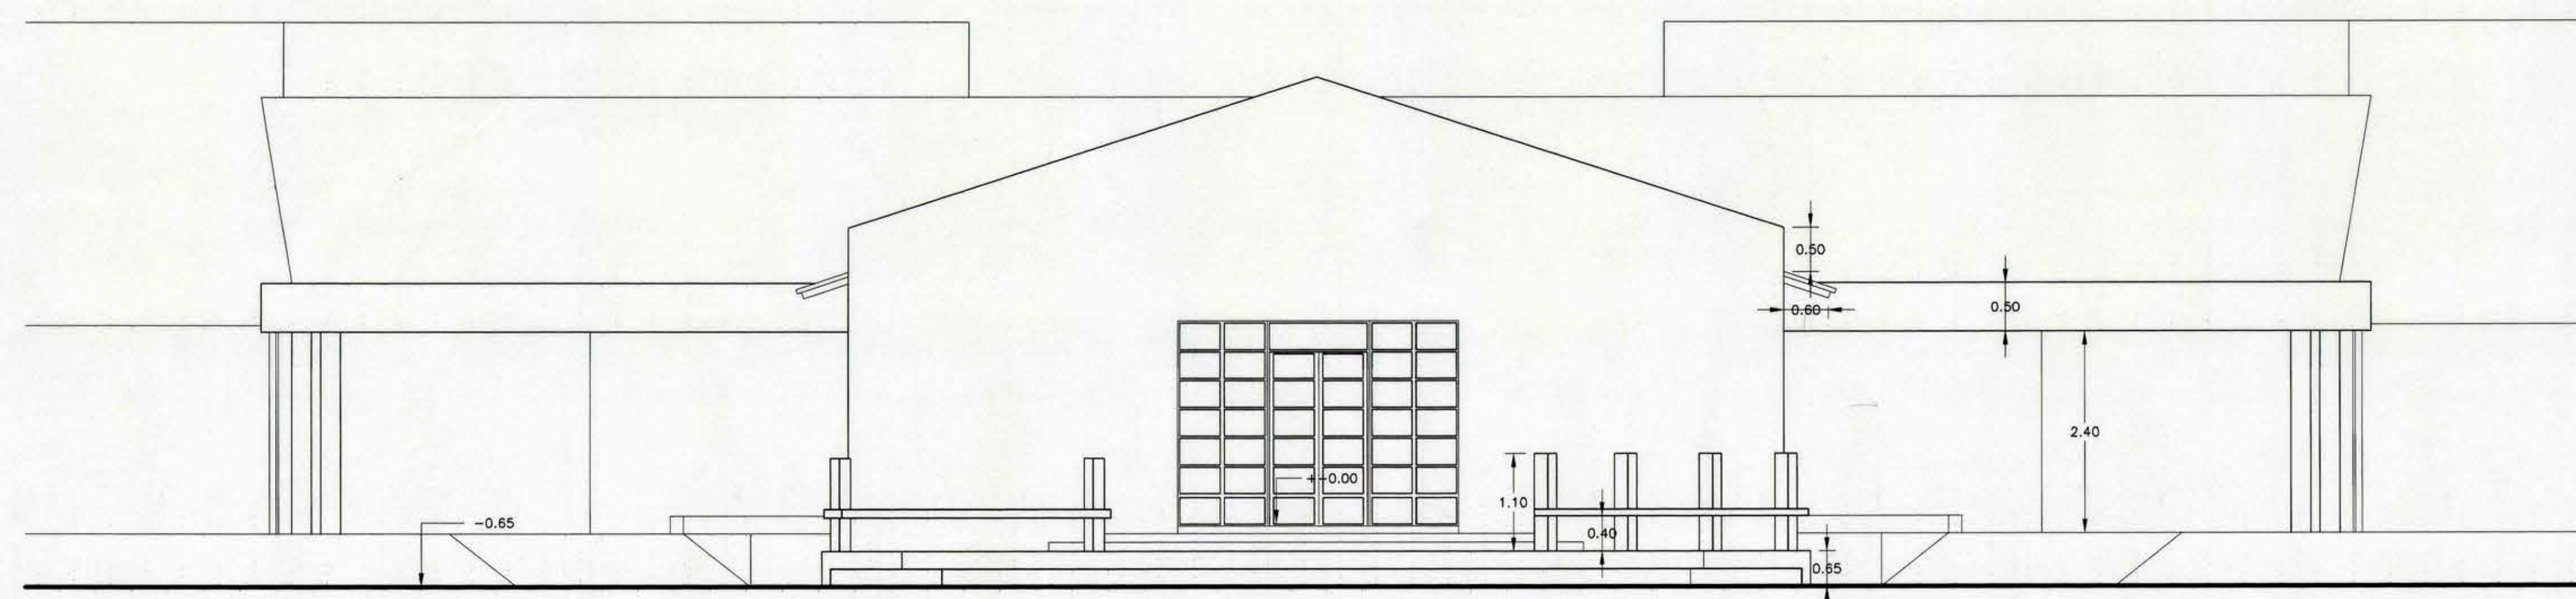

FACHADA EJE E

ESCALA 1/50

MOP		DIRECCION DE ARQUITECTURA	
REGION VI REGION		OFICINA REGIONAL VI REGION	
PROVINCIA CARDENAL CARO	COMUNA PAREDONES	OBRA REPOSICION LICEO MERCEDES URZUA DIAZ	
CONTENIDO		Fachada Principal y Plaza	
ARQUITECTO REGIONAL	DIBUJO	OBSERVACIONES	
OSCAR E. NOVOA VARGAS	FECHA DIC. 97	CLAVE A	
AROTO, JEFE U. PROYECTOS	FORMATO	SUPERFICIE	
FRANCISCO HERNANDEZ DIAZ	LAMINA N		
AROTO, CONSULTOR			
CECILIA VARGAS VITORIA	8 DE 23		
ESCALA 1:100 1:50	TUBO N° 206		