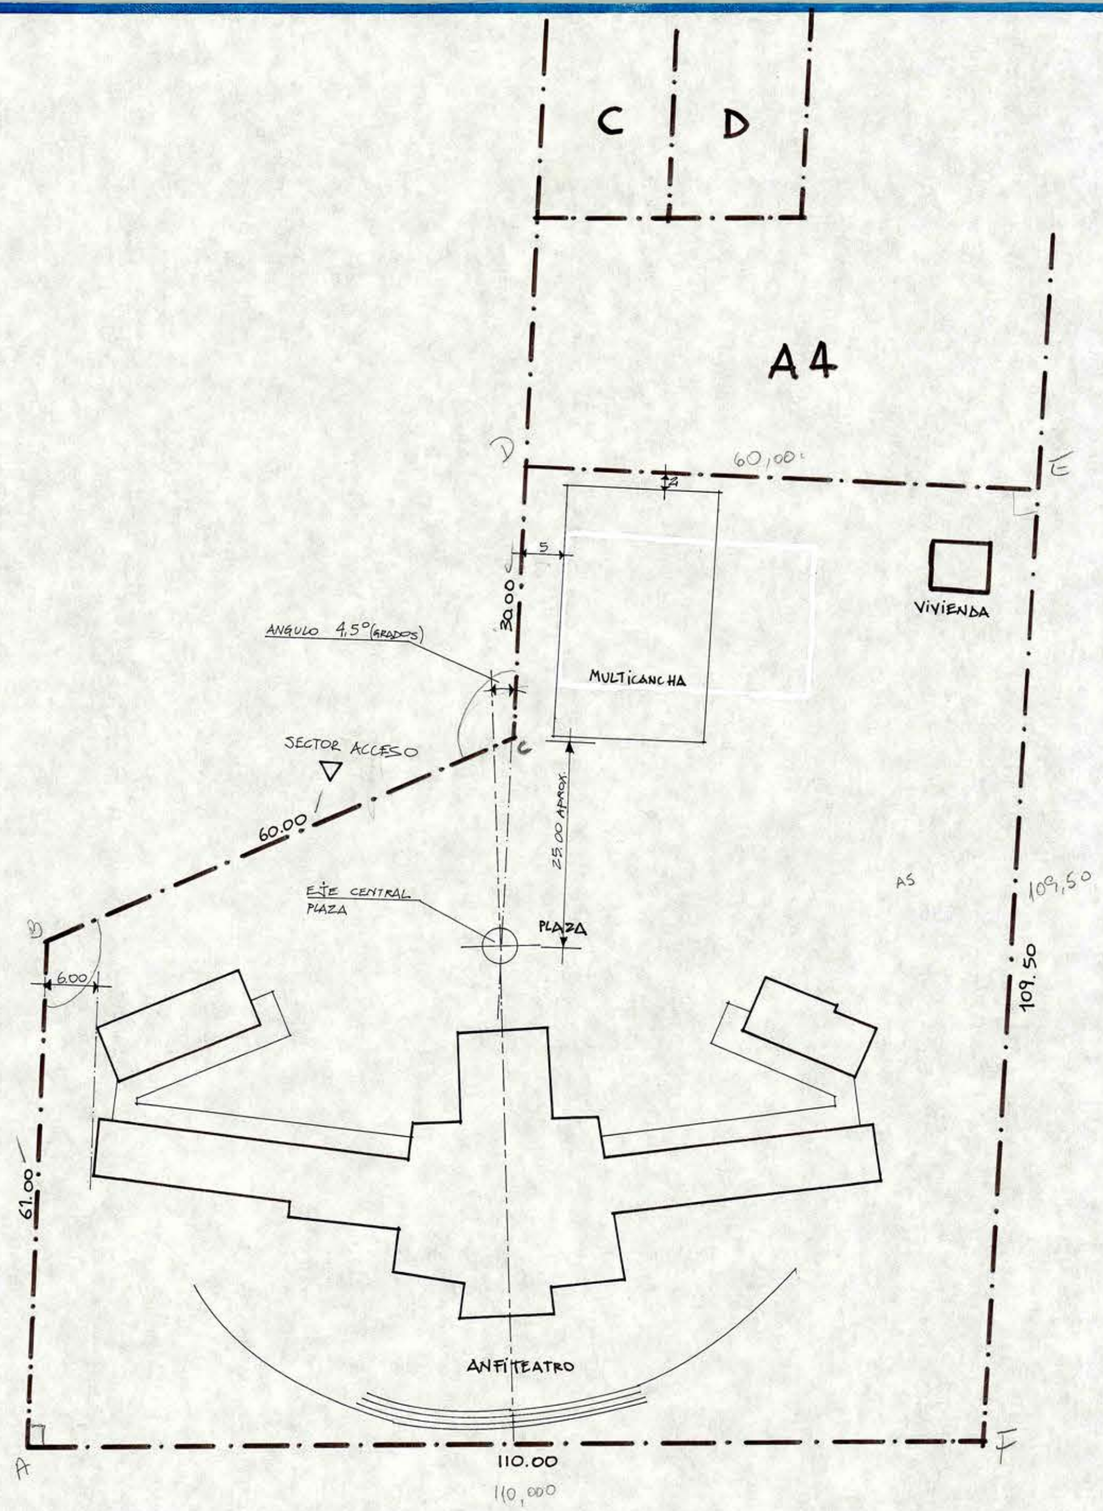

EMPLAZAMIENTO GENERAL
ESCALA 1:500

NOTA: MEDIDAS APROXIMADAS

REPOSICION LICEO MERCEDES DIAZ