




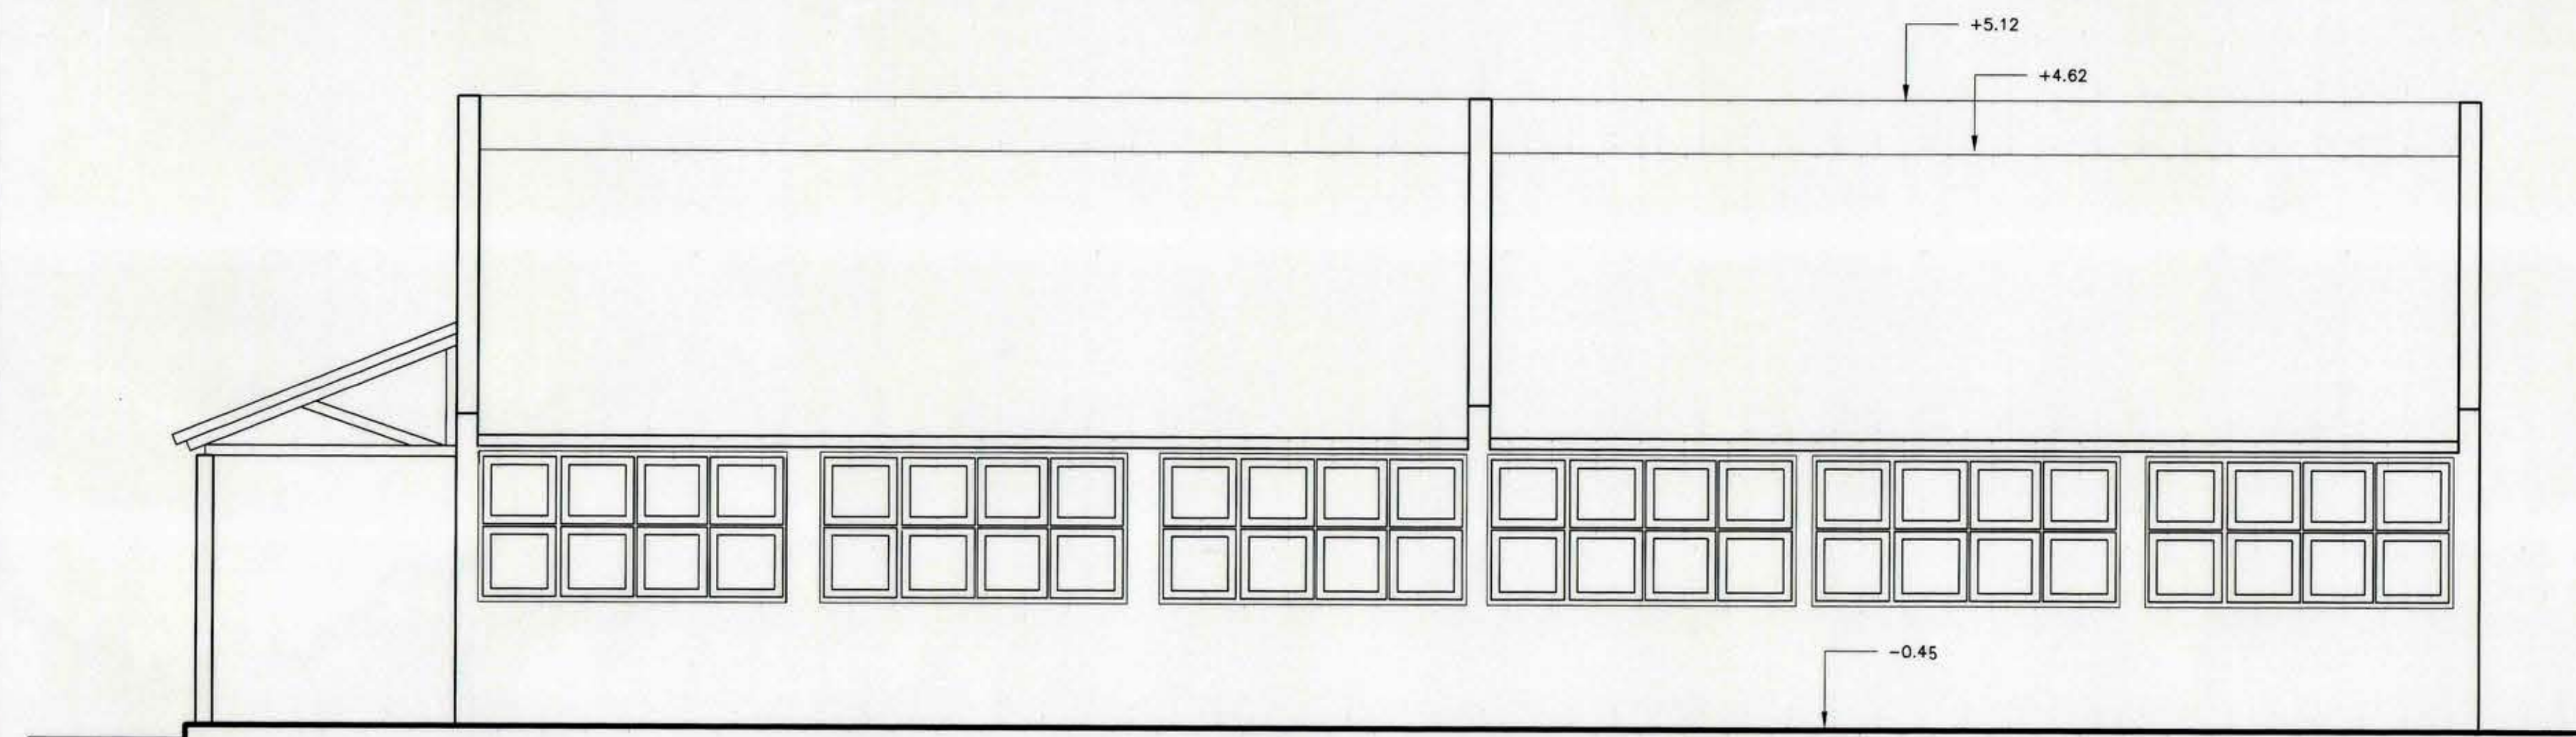


FACHADA EJE A ENTRE EJES 29-31
ESCALA 1/50

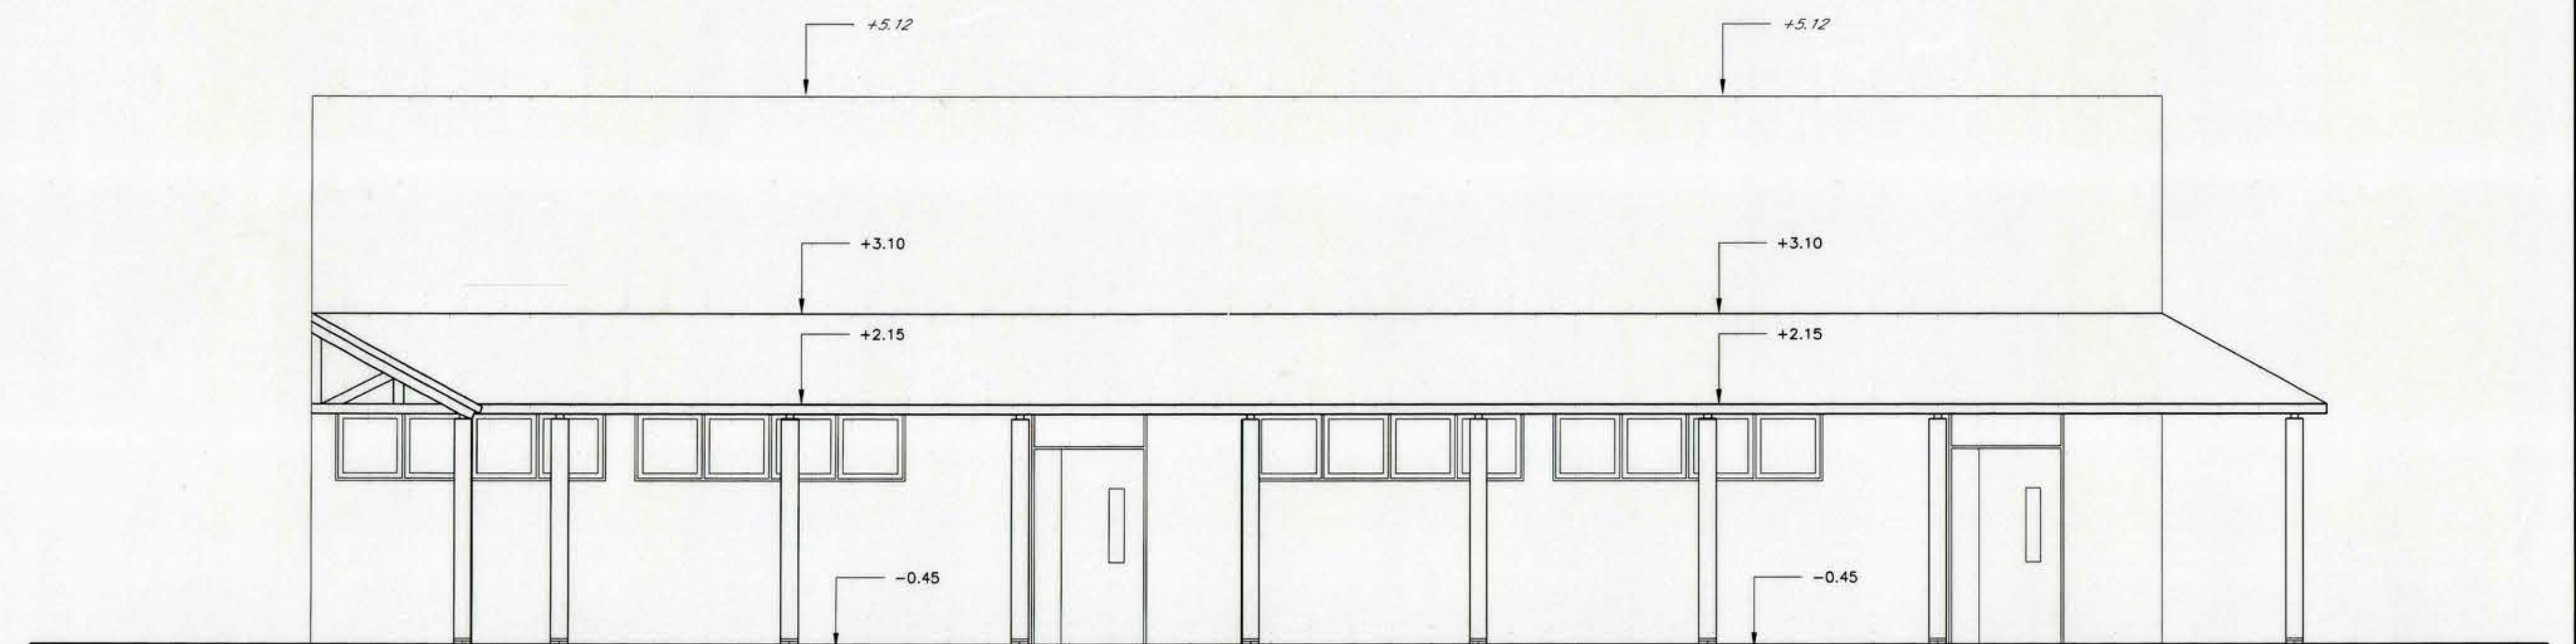

FACHADA EJE C ENTRE EJES 29-31
ESCALA 1/50

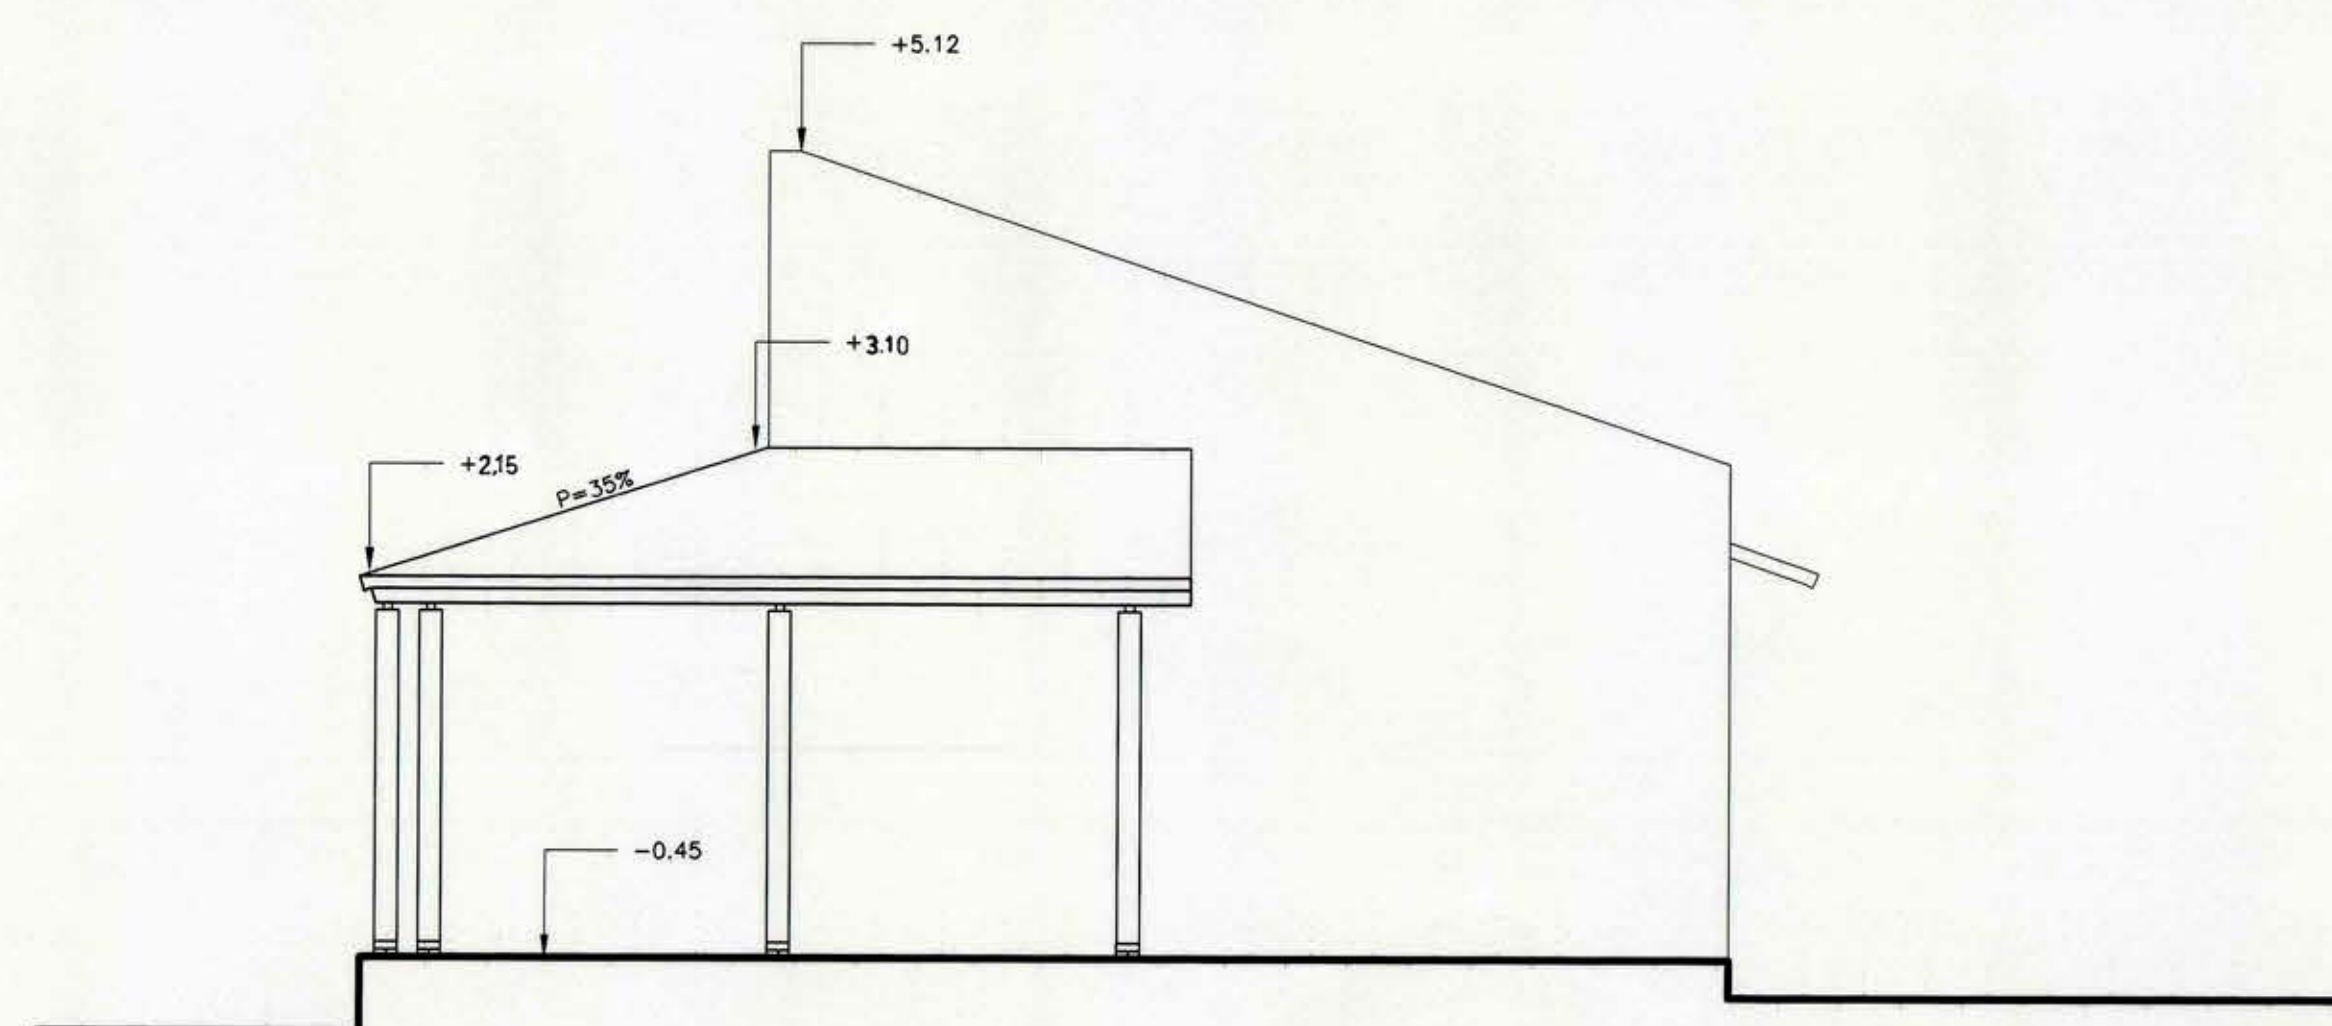

FACHADA EJE 29 ENTRE EJES C-A
ESCALA 1/50

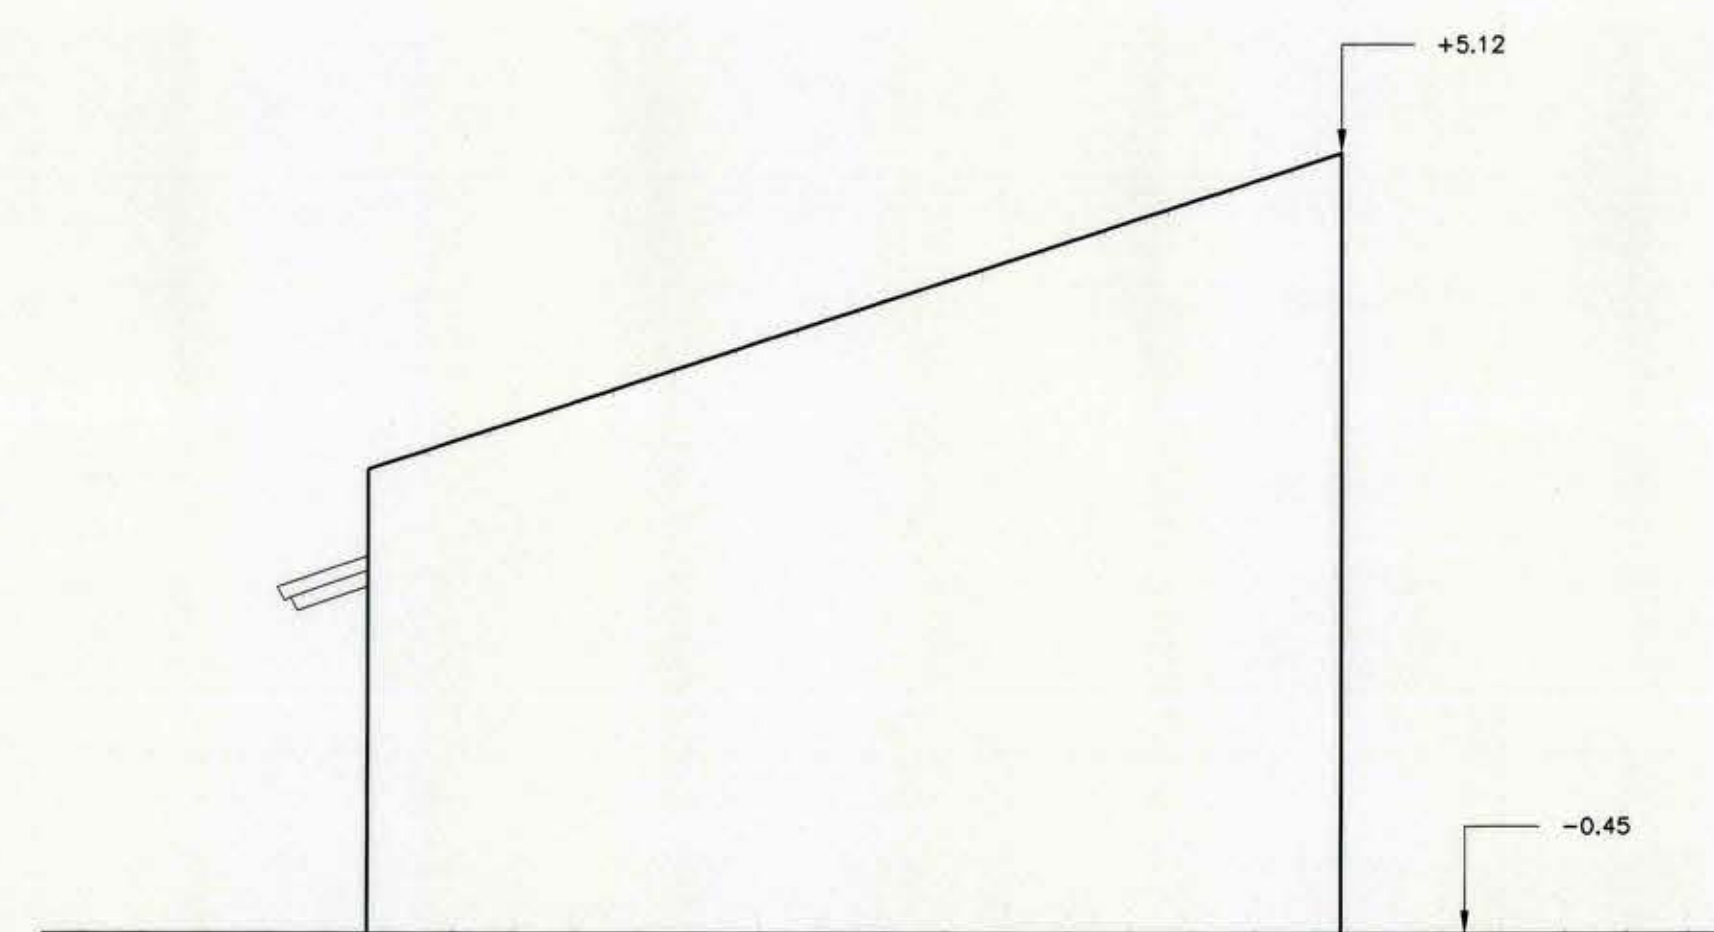

FACHADA EJE 31 ENTRE EJES C-A
ESCALA 1/50

MOP REGION VI REGION PROVINCIA CARDENAL CARO COMUNA PAREDONES		DIRECCION DE ARQUITECTURA OFICINA REGIONAL VI REGION OBRA REPOSICION LICEO MERCEDES URZUA DIAZ PAREDONES	
ARQUITECTO REGIONAL OSCAR E. NOVOA VARGAS ARQTO. JEFE U. PROYECTOS FRANCISCO HERNANDEZ DIAZ ARQTD. CONSULTOR		CONTENIDO Fachadas DIBUJO FECHA DIC. 97 CLAVE A FORMATO SUPERFICIE	
CECILIA VARGAS VITORIA ESCALA 1:50		LAMINA N 14 DE 23 TUBO N° 200	
		OBSERVACIONES	