

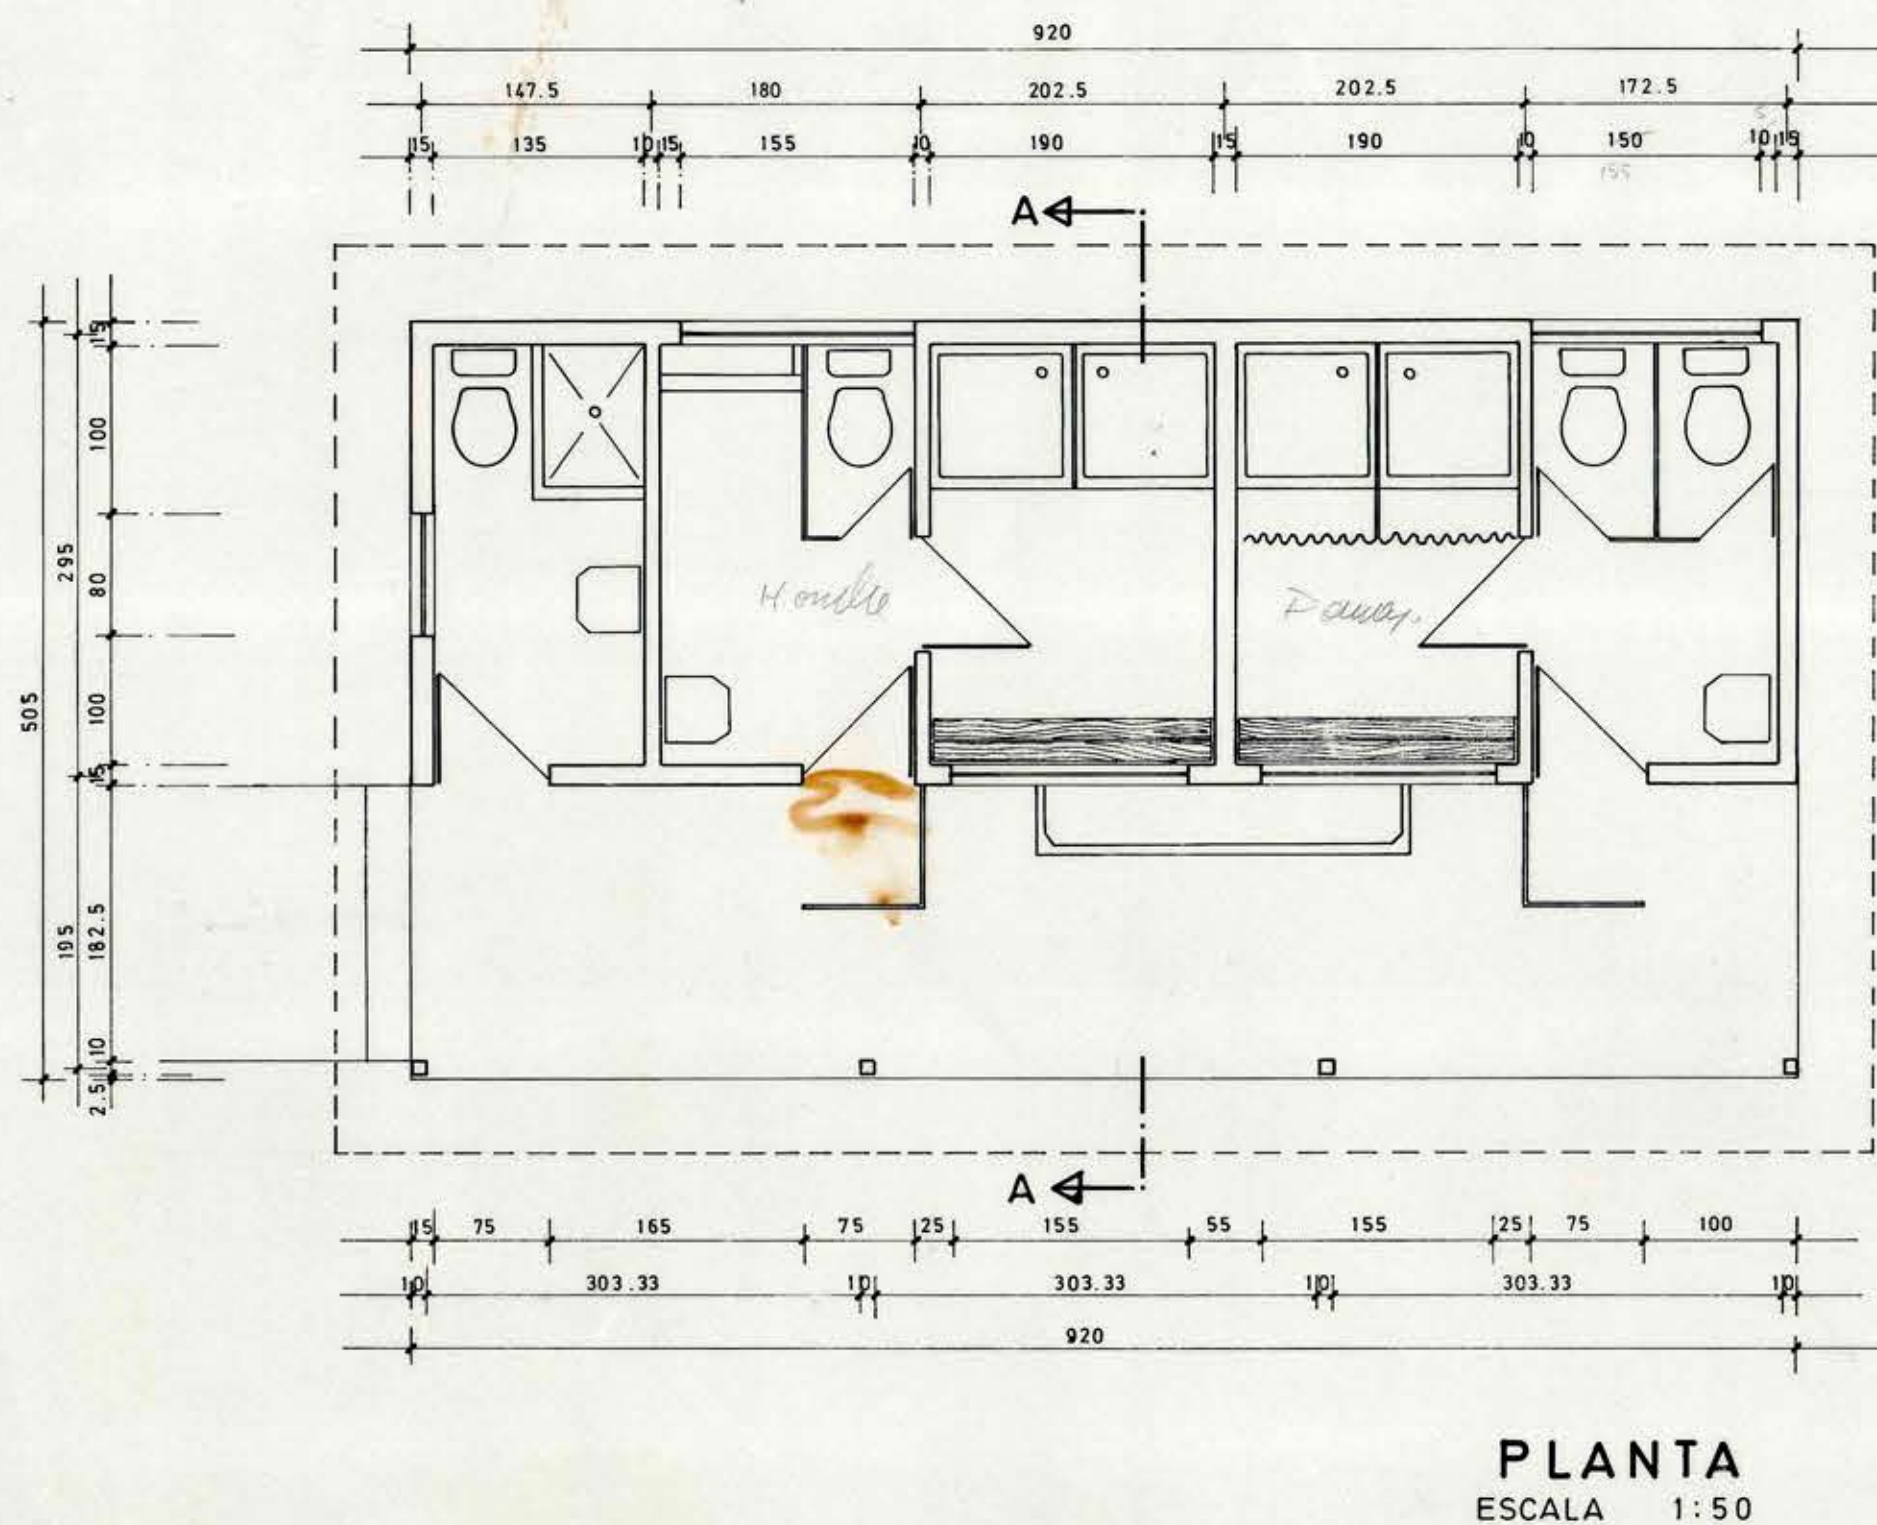
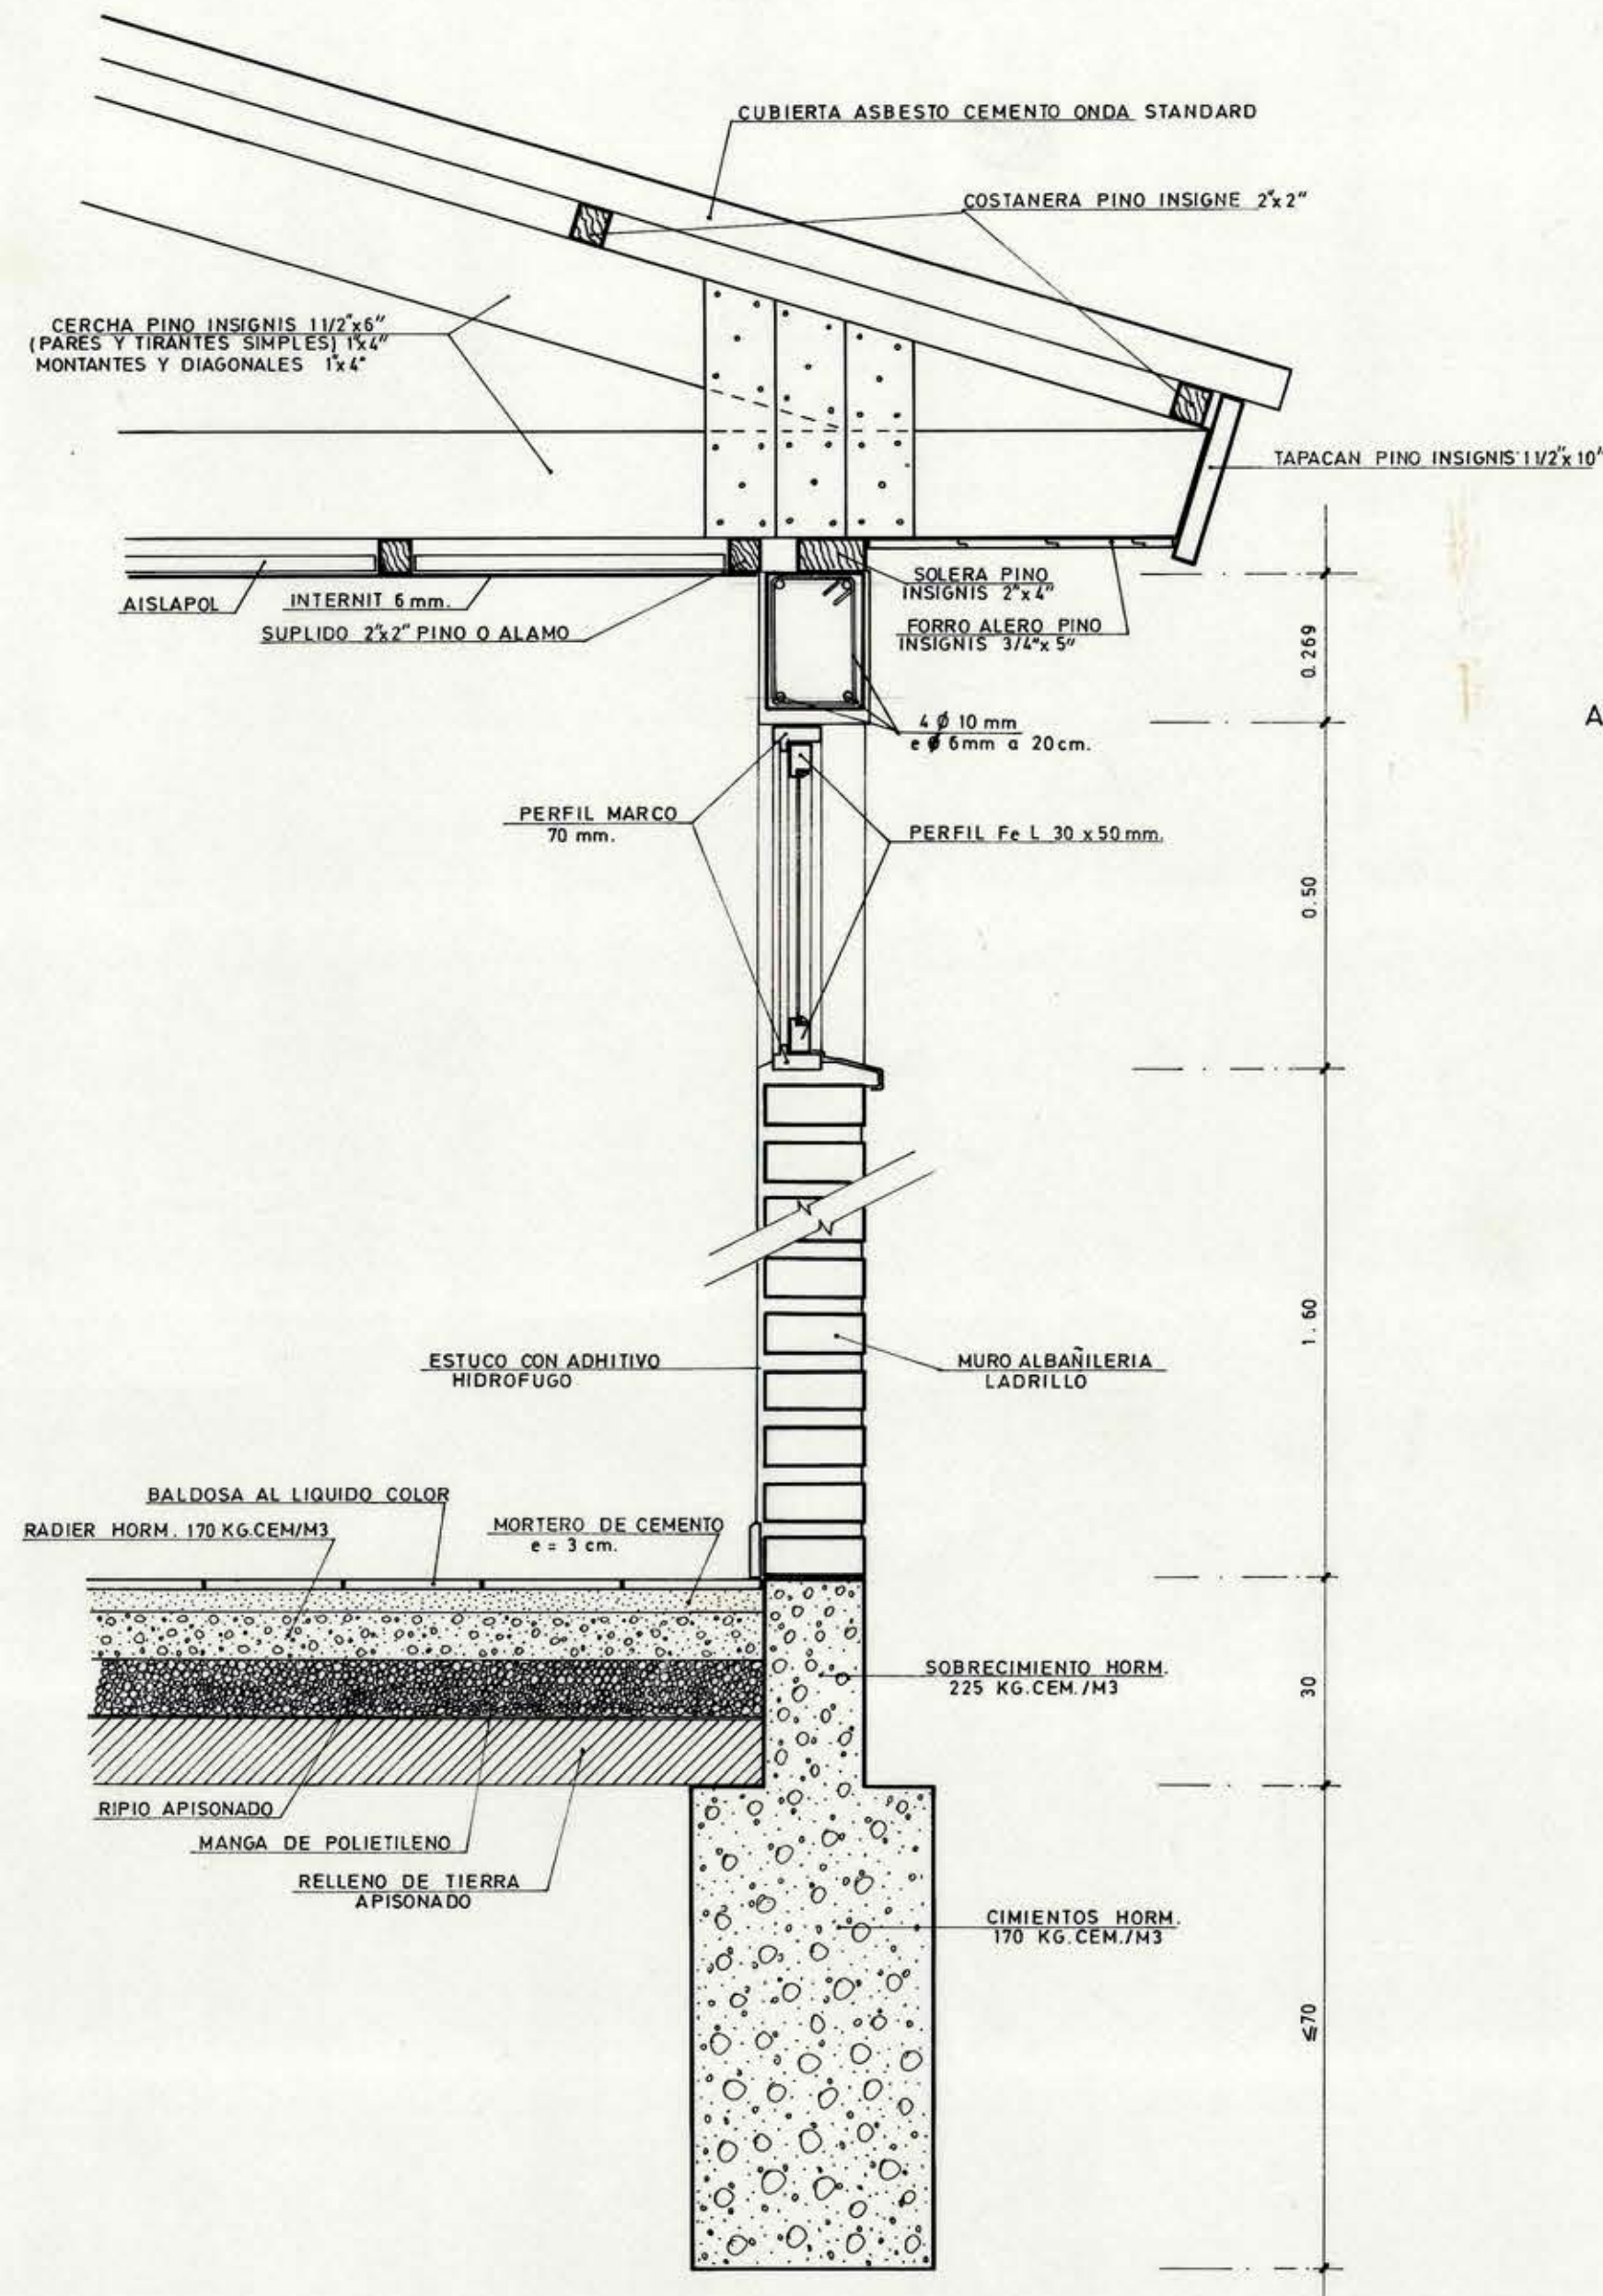
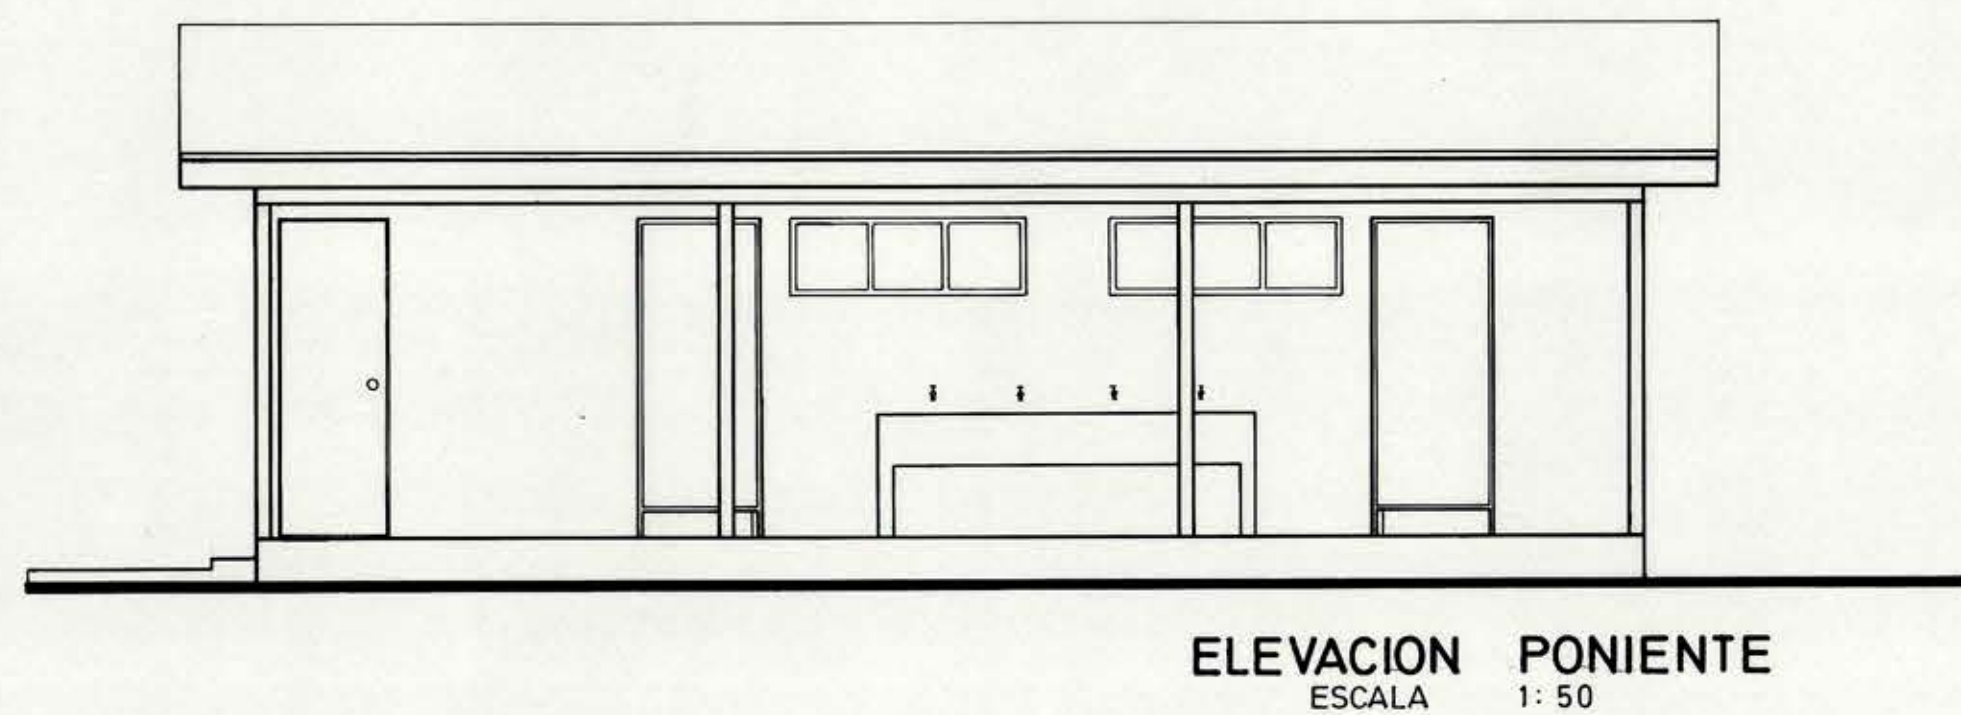
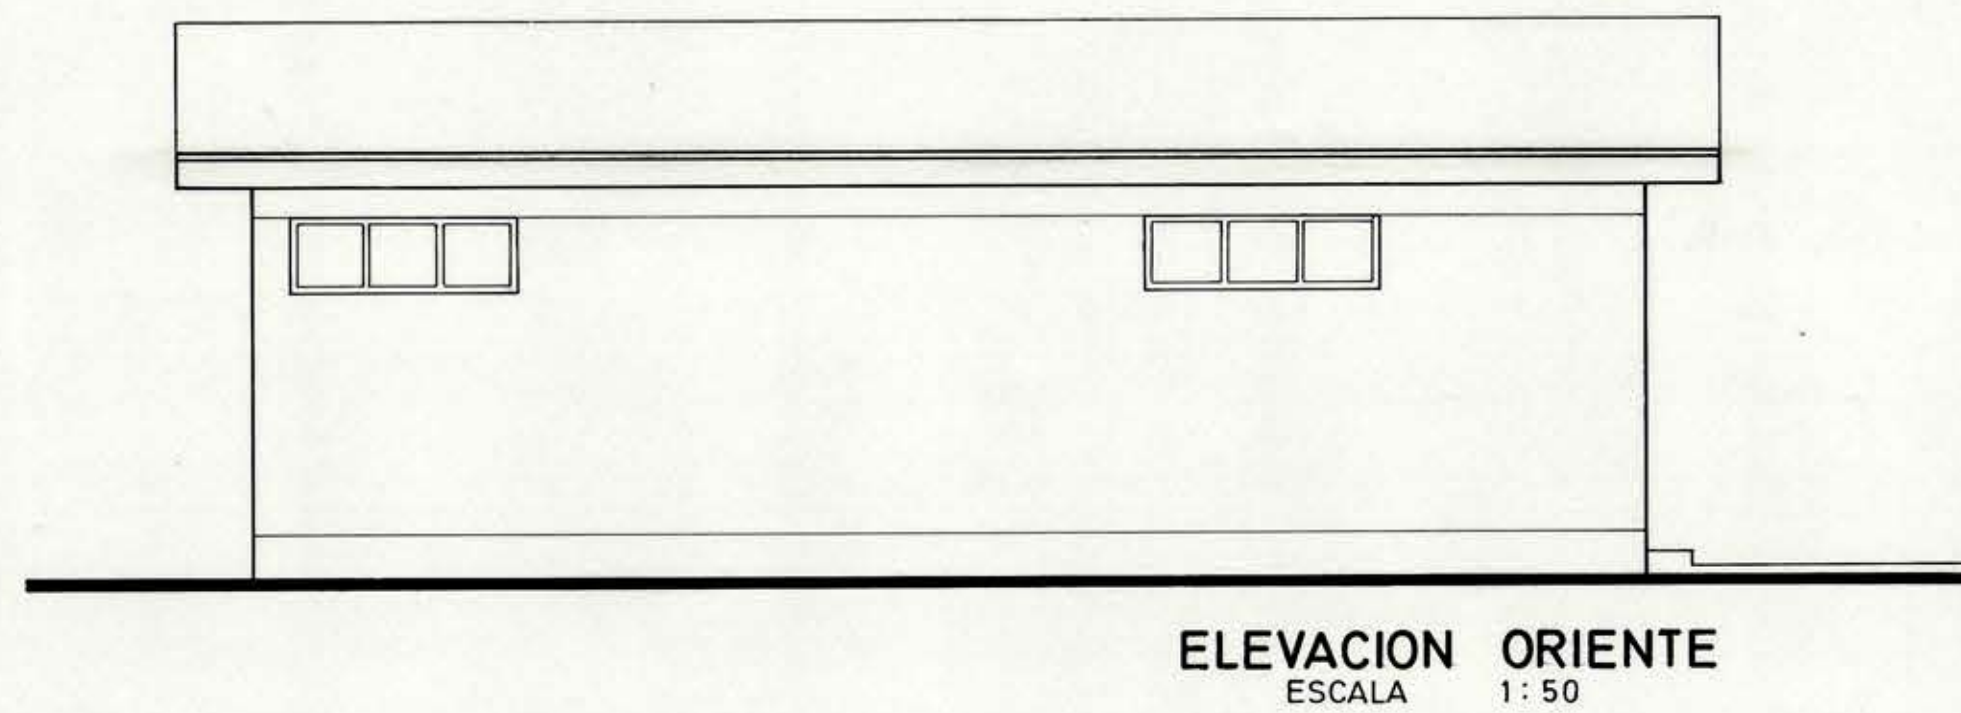
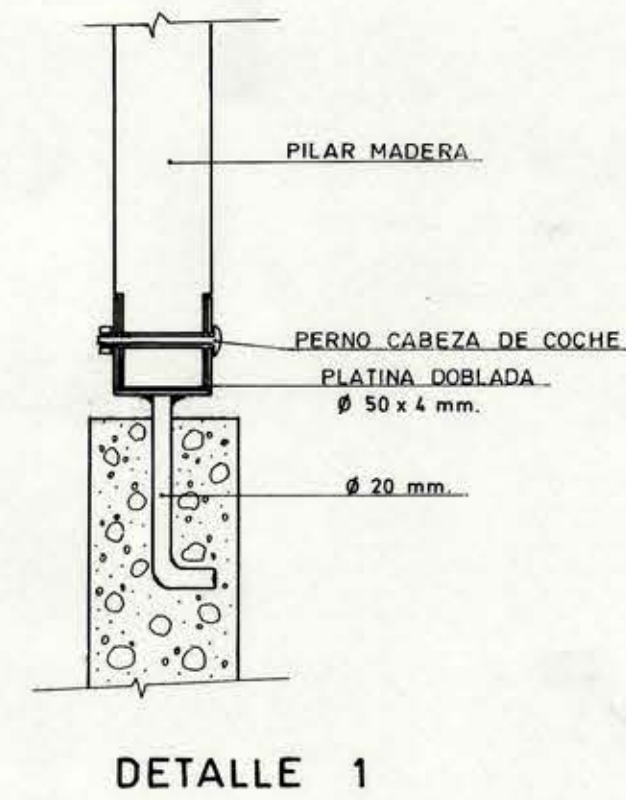


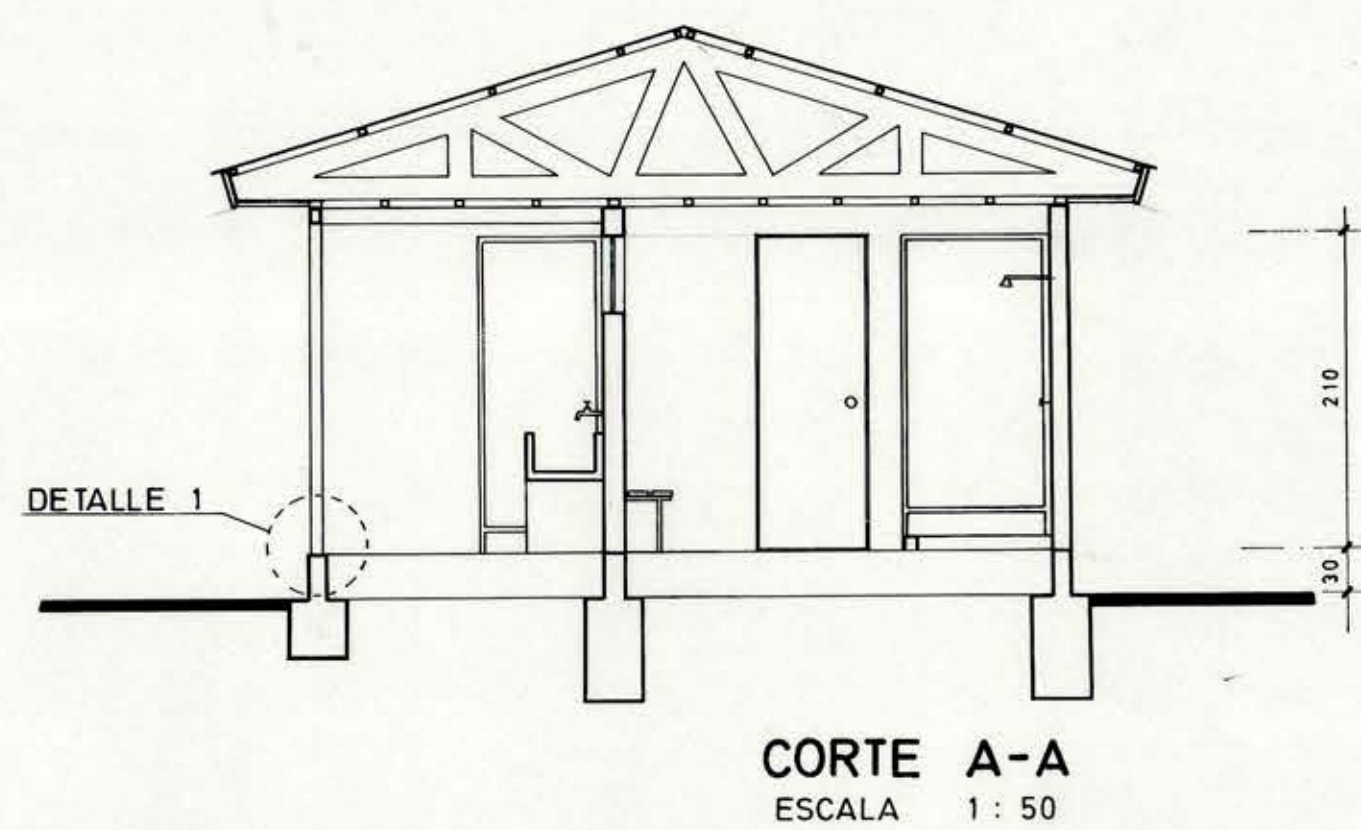

CARRERA RANCAGUA-COLTAUCO

ACCESO

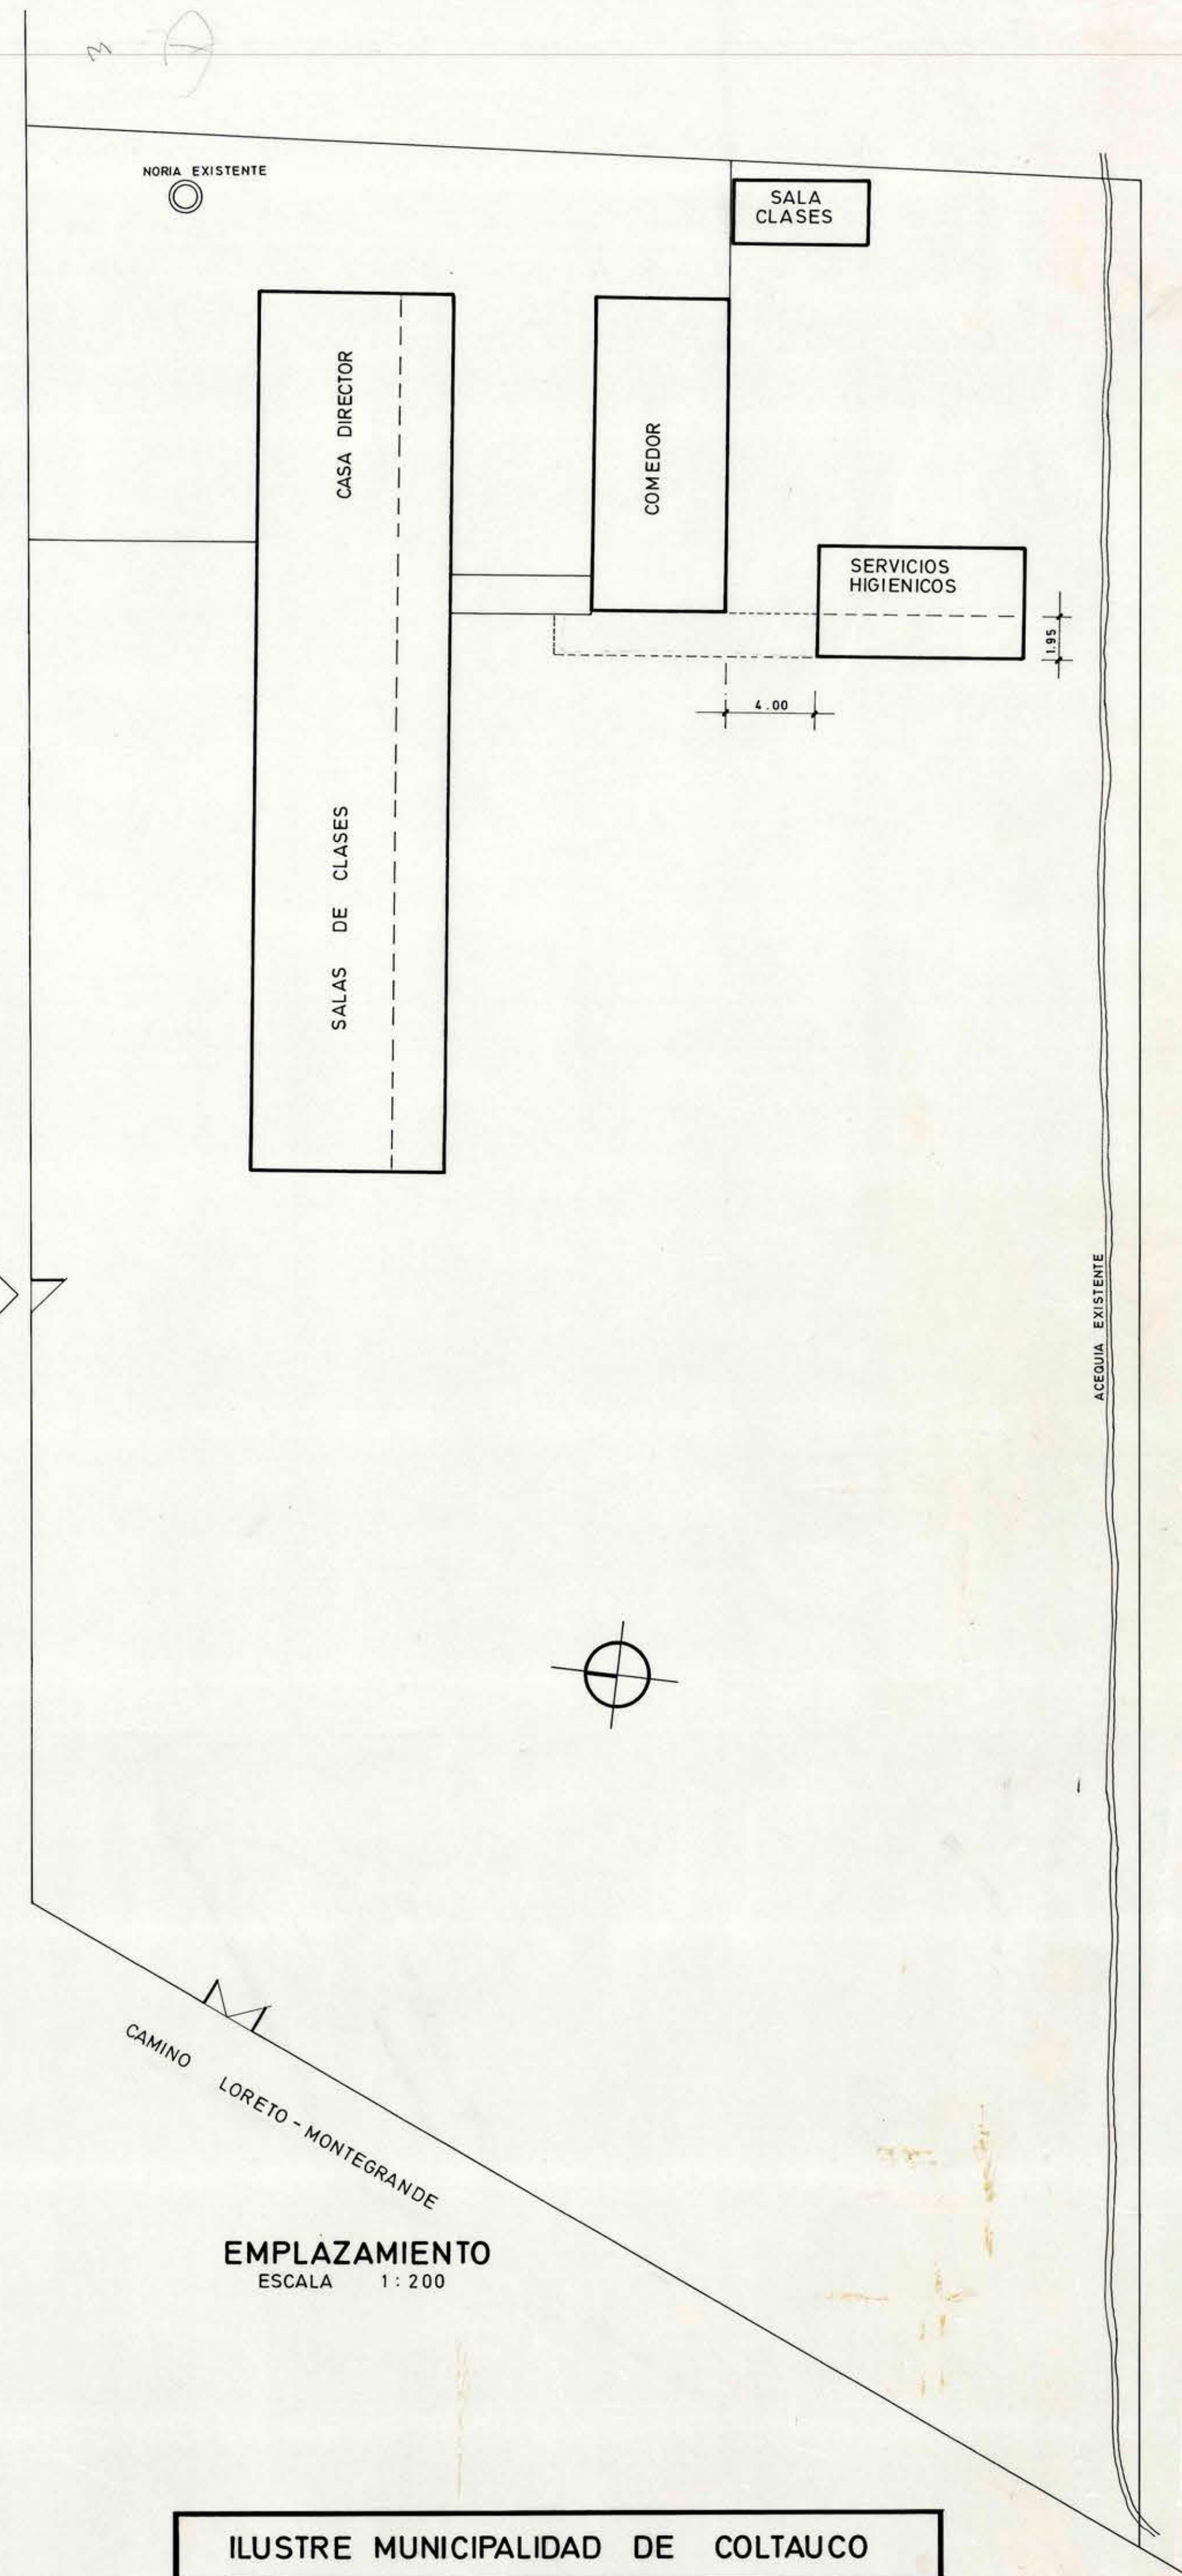

ILUSTRE MUNICIPALIDAD DE COLTAUCO			
PROYECTO SERVICIOS HIGIENICOS ESCUELA F-82			
	UBICACION		
	LOCALIDAD DE LORETO COMUNA DE COLTAUCO		
	GUSTAVO EDWARDS BOLT		
	ARQUITECTO DIRECTOR DE OBRAS MUNICIPALES		
DIBUJO: C. ESCOBAR M.		ISAURO RUIZ GARCIA	
ESCALAS: LAS INDICADAS		FECHA: SEPTIEMBRE-1983	