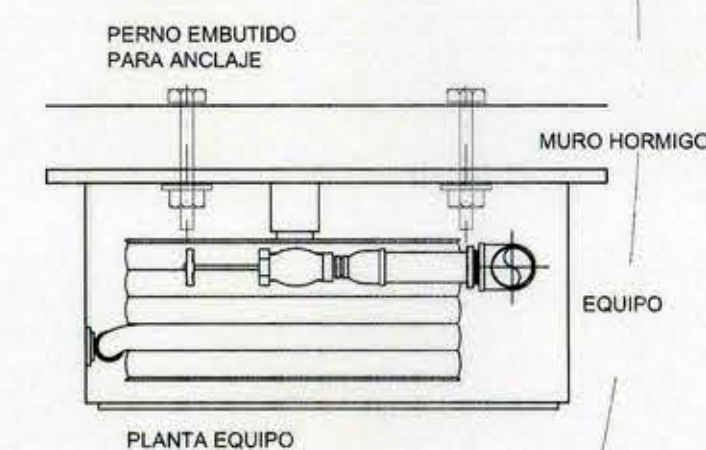
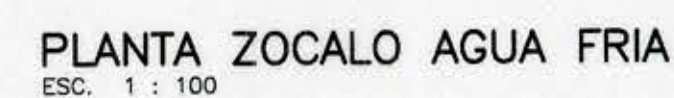




OBSERVACIONES			
 Ministerio de Obras Públicas		DIRECCIÓN DE ARQUITECTURA DIRECCIÓN REGIONAL METROPOLITANA	
GOBIERNO DE CHILE		PROYECTO: REPARACIONES ESTRUCTURALES Y DAÑOS SISMO ACADEMIA DIPLOMATICA DE CHILE	
REGION: METROPOLITANA		PLANO: PLANTA DE EMPLAZAMIENTO / CUADRO DE SUPERFICIES / DETALLE TRAMO ESCALERA ESCAP	
PROVINCIA: SANTIAGO		PROPIETARIO: FERNANDO SCHMIDT ARZITA SUBSECRETARIO DE RELACIONES EXTERIORES	
COMUNA: SANTIAGO		UBICACION CATEDRAL 1183 COMUNA DE SANTIAGO 	
PROJECT STA		G.L.P. N°1	
FEDERICO BARAONA ILLANES CONSTRUCTOR CIVIL		ARQTO. <u>GABRIELA HUENULLES S.</u>	
REVISION		DIRECTOR REGIONAL:	
FECHA: 12/03/12		LAMINA:	
ESCALA: 1:500		INS.P. FISCAL DISEÑO ARQTO. GILLERMO VENEZAS C.	
FORMATO:		ARQTO. NICOLAS TERRAZAS L.	
DISEÑO		SAN - C	

DESTINO : ACADEMIA DIPLOMATICA

PROYECTO DE INSTALACION DE RED HUMEDA DOMILIARIO

PROYECTO INFORMATIVO	ESCALA 1:100
N°	LAMINA N° 1 DE 3
AVISO DE INICIO N°	FECHA
CERTIFICADO DE FACTIBILIDAD N° 7273	FECHA 13/09/2011

CALLE O PASAJE : **CATEDRAL**
N° MUNICIPAL : **N° 1.183**
COMUNA : **SANTIAGO**

UBICACION

STO. DOMINGO

MORANDE

BANDERA

 
 
 
 
 
CATEDRAL

NOTAS ACLARATORIAS DE UBICACION

FIRMAS

PROYECTISTA	PROPIETARIO
NOMBRE : FEDERICO BARAONA ILLANES PROFESION : CONSTRUCTOR CIVIL R.U.T. : 2.766.685-K DOMICILIO : MANUEL DE SALAS N°299, ÑUÑCA TELEFONO : 552 87 85	NOMBRE : R.U.T. : DOMICILIO :
CONTRATISTA	PROYECTO DEFINITIVO CERTIFICADO DE RECEPCION
NOMBRE : PROFESION : R.U.T. : DOMICILIO : TELEFONO :	N° _____ FECHA _____

SIMBOLOGIA

	CARERIA AGUA FRIA POR RADIER O TIERRA PROTECTADA
	CARERIA AGUA FRIA POR RADIER O TIERRA EXISTENTE
	CARERIA AGUA CALIENTE PROJ.
	CARERIA AGUA CALIENTE EXITE.
	CARERIA AGUA CALIENTE EXITE. x ENTRET.
	LLAVE DE PASO REDUCCION
	LLAVE DE JARDIN
	CALEFON
	CONEXION PVC-COBRE
	CARERIA AGUA FRIA PROJ. x ENTRET.

DATOS NICO Y M.A.P

DIAMETRO . m

ARRANQUE . m

A = . m

B = . m

C = . m

NOMBRE :	FEDERICO BARAONA ILLANES
PROFESION :	CONSTRUCTOR CIVIL
R.U.T :	2.766.685-K
DOMICILIO :	MANUEL DE SALAS N°299,ÑUN
TELÉFONO :	552 87 85

CONTRATISTA	
NOMBRE :	
PROFESION :	
R.U.T :	
DOMICILIO :	
TELÉFONO :	

"TODAS LAS REDES DE AGUAS QUE SE INFORMAN, TANTO EN LA FACILIDAD COMO EN LOS PROYECTOS DOMICILIARIOS, TIENEN CARÁCTER REFERENCIAL. POR LO TANTO, SI UN ARRANQUE DOMICILIARIO DE AGUA POTABLE O UNA UNIÓN DOMICILIARIA ES CONSTRUÍDO POR UN CONTRATISTA PARTICULAR, DEBERÁN EFECTUARSE POR SU CUENTA, LAS CALIFICACIONES CORRESPONDIENTES, CON EL FIN DE VERIFICAR EN EL TERRENO, LAS COORDENADAS EXACTAS DE LAS REDES DE AGUAS QUE SE INFORMAN, TANTO EN AGUA POTABLE COMO EN ALCANTARILLADO, DE EXISTIR INTERFERENCIAS EN LA FUTURA CONEXIÓN O EMPALME, NO DEBE USARSE TUNELADORA".