


BASCO
CONSTRUCTORA

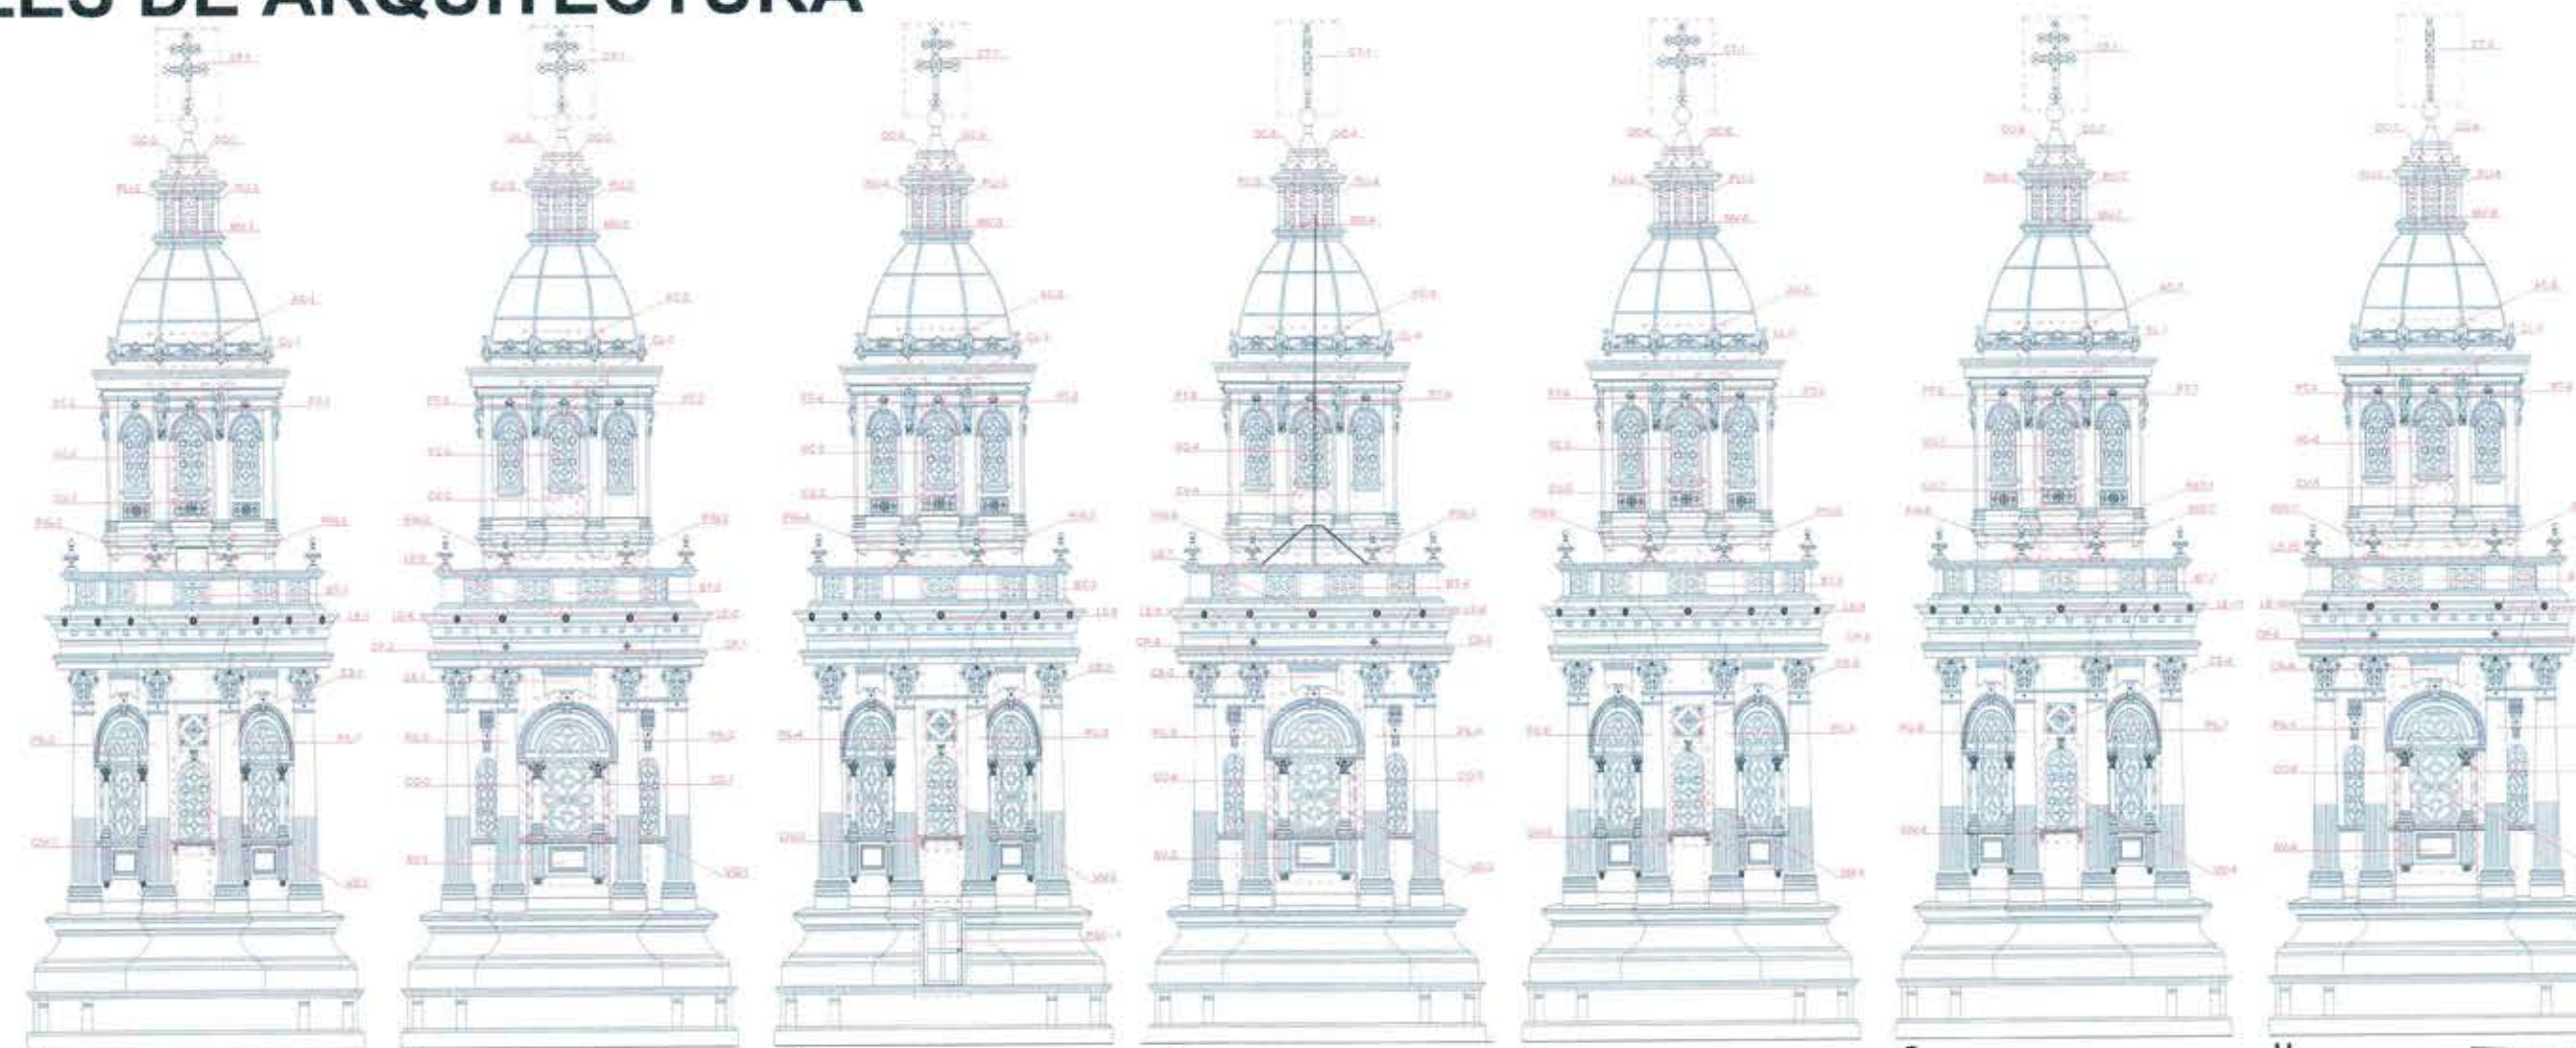

A
SUR-PONIENTE
ELEVACIONES TORRE SUR
ESCALA : 1/100



ELEVACIONES TORRE NORTE
ESCALA : 1/100



PLANTA TORRE SUR
ESCALA : 1/100

PLANTA TORRE NORTE
ESCALA : 1/100

HECTOR ANDREU CUELLO
ARQUITECTO

[illegible]