



RESTAURACIÓN CATEDRAL METROPOLITANA DE SANTIAGO: FACHADAS ORIENTE, NORTE Y TORRES

LEVANTAMIENTO DE ILUMINACION FACHADAS ORIENTE, NORTE Y TORRES

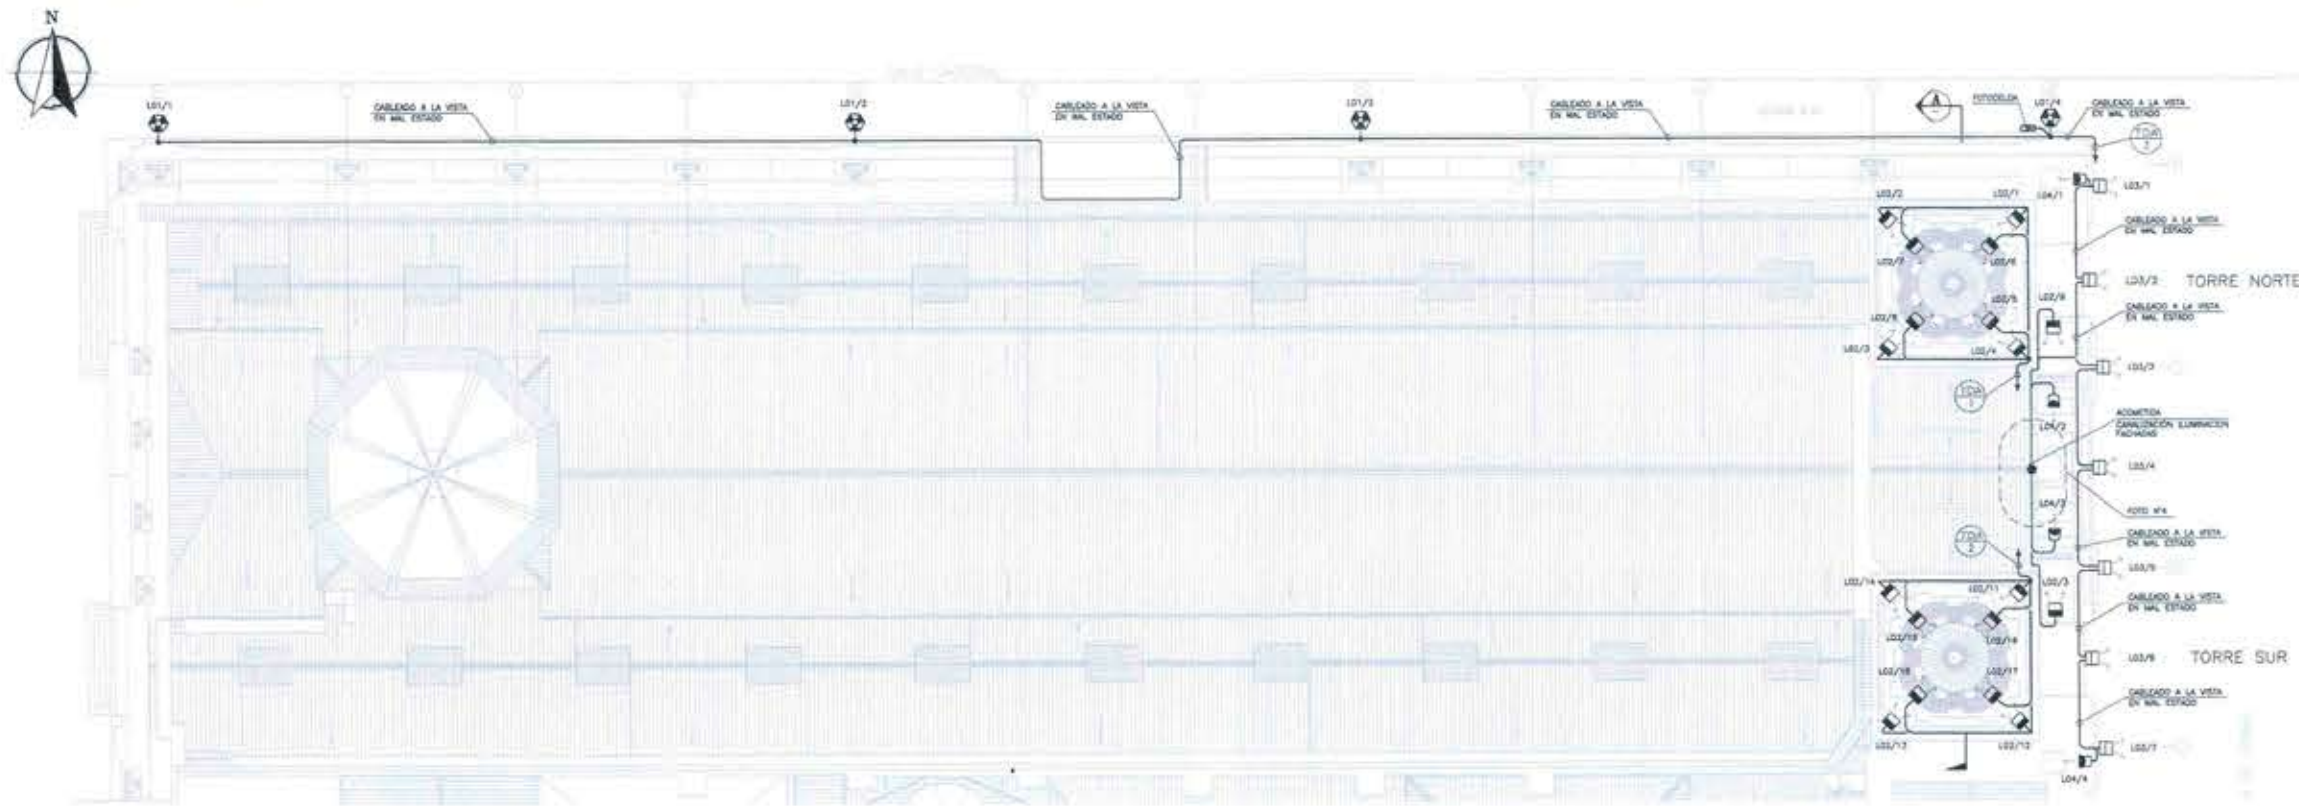

ILUMINACION EXISTENTE - PLANTA CUBIERTA CATEDRAL METROPOLITANA DE SANTIAGO

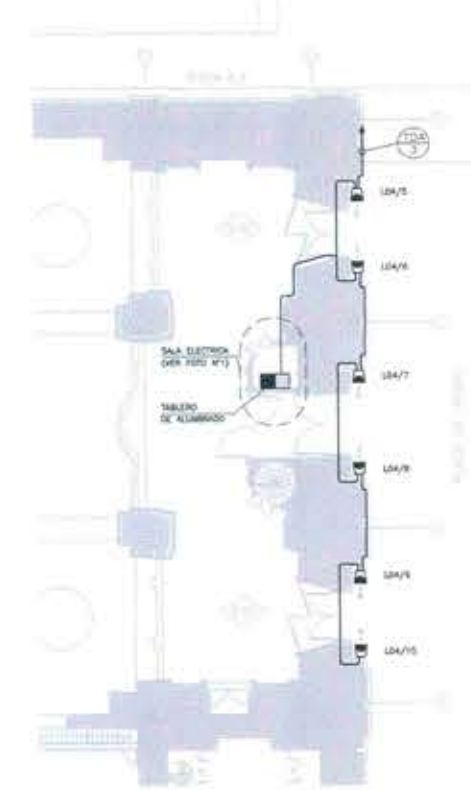

ILUMINACION EXISTENTE - ACCESOS



NIVEL SUPERIOR



NIVEL SUPERIOR



NIVEL MEDIO



NIVEL MEDIO



NIVEL INFERIOR



NIVEL INFERIOR

ILUMINACION INTERIOR TORRE SUR

ILUMINACION INTERIOR TORRE NORTE



FOTO N°1



FOTO N°2



FOTO N°3



FOTO N°4




FOTO N°5




FOTO N°6




FOTO N°7

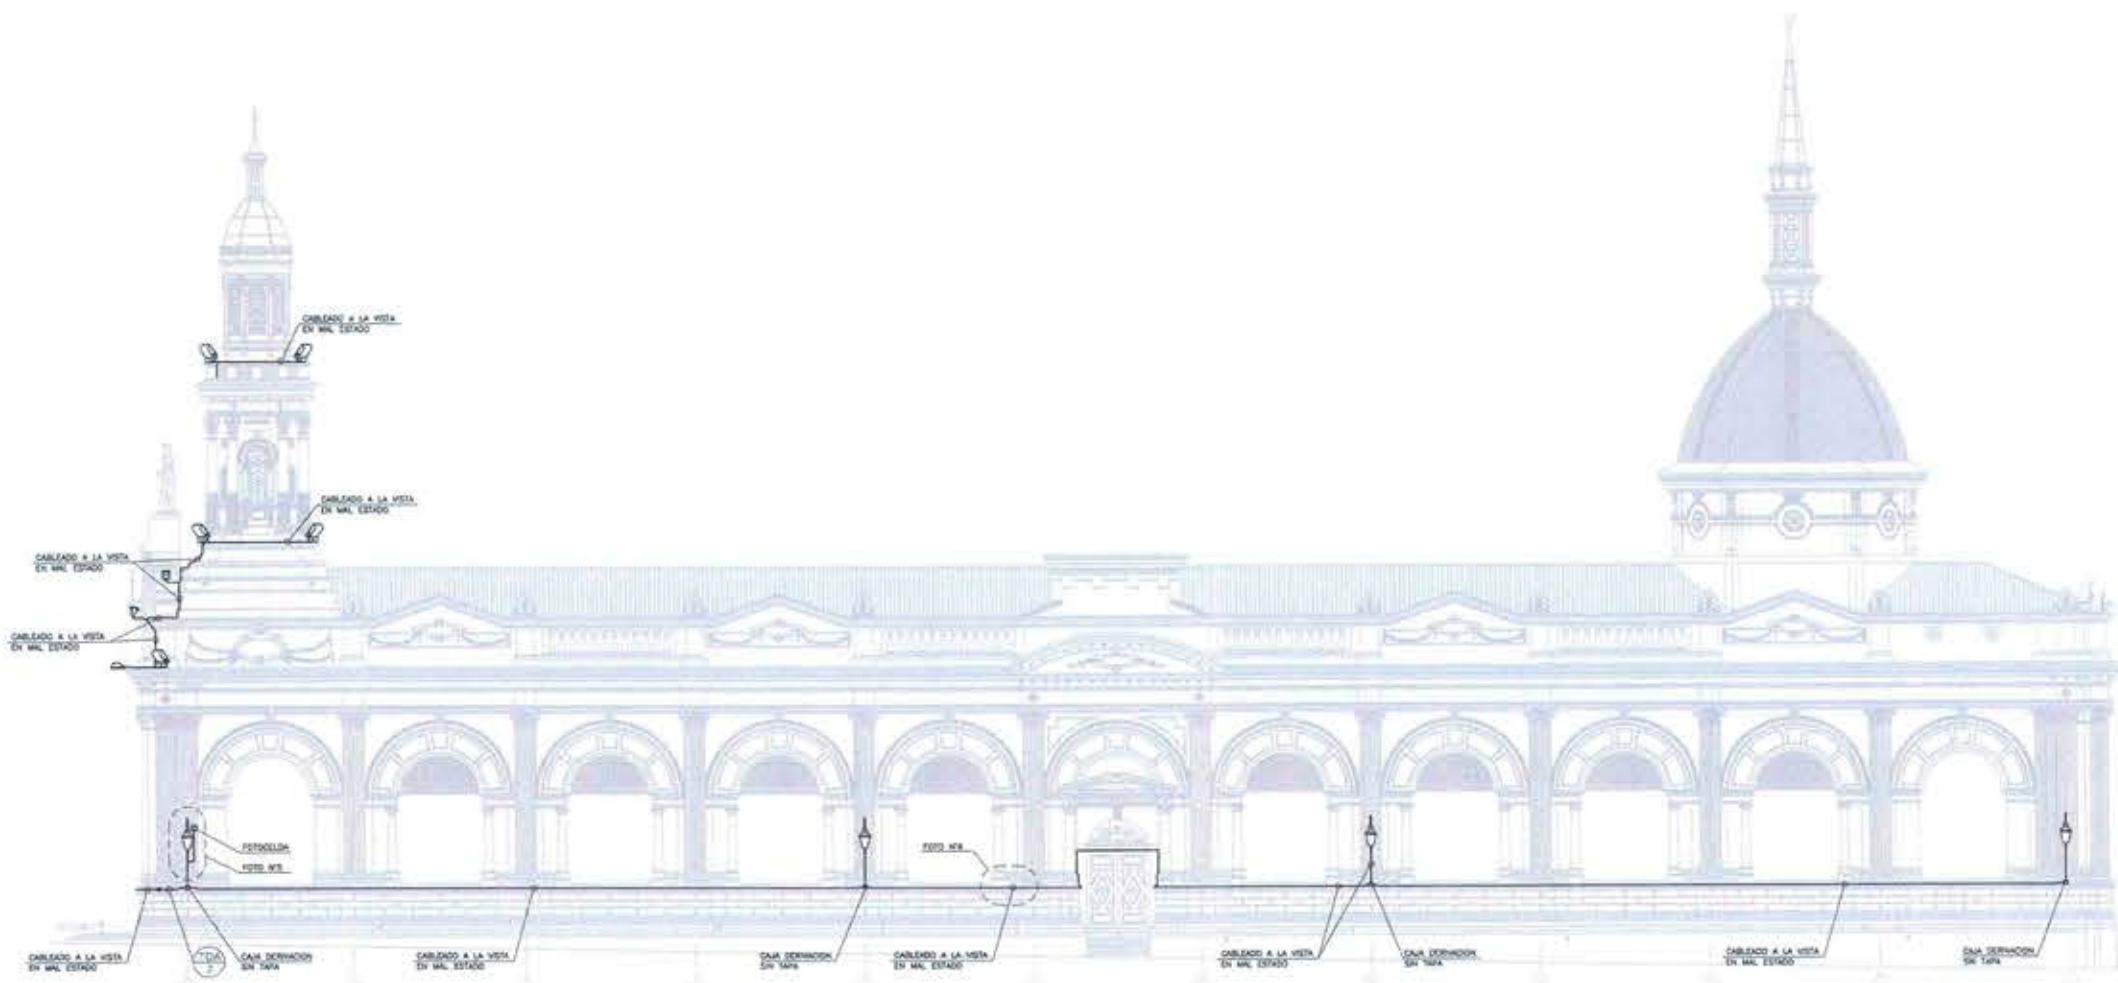

ILUMINACION EXISTENTE - FACHADA NORTE

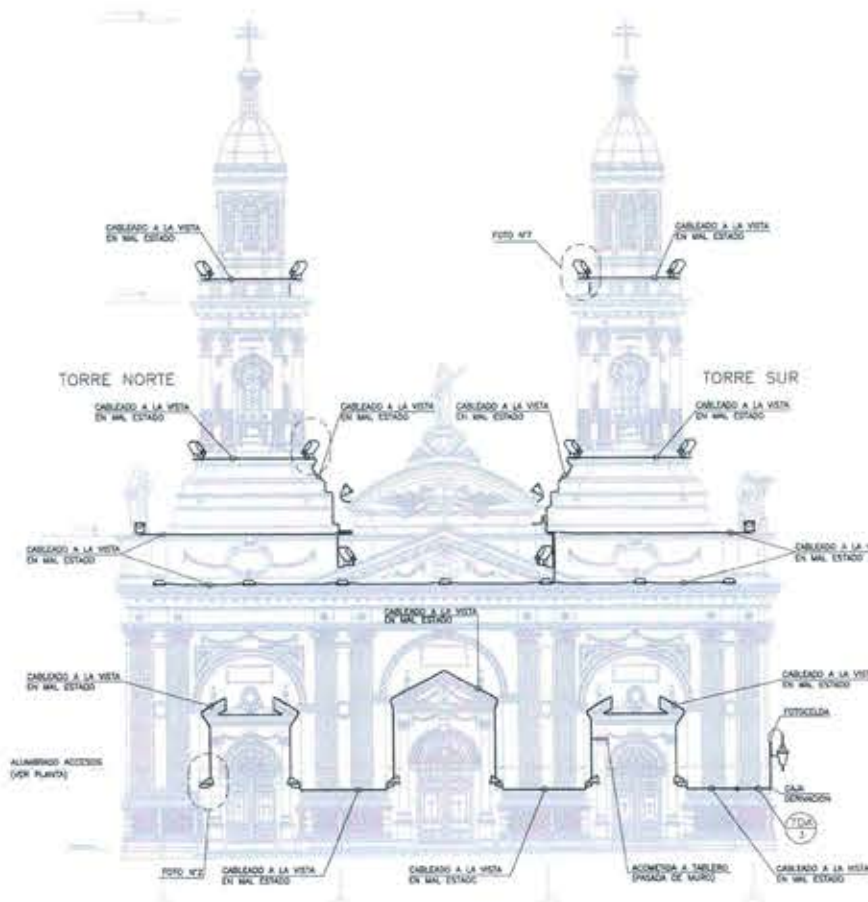

ILUMINACION EXISTENTE - FACHADA ORIENTE

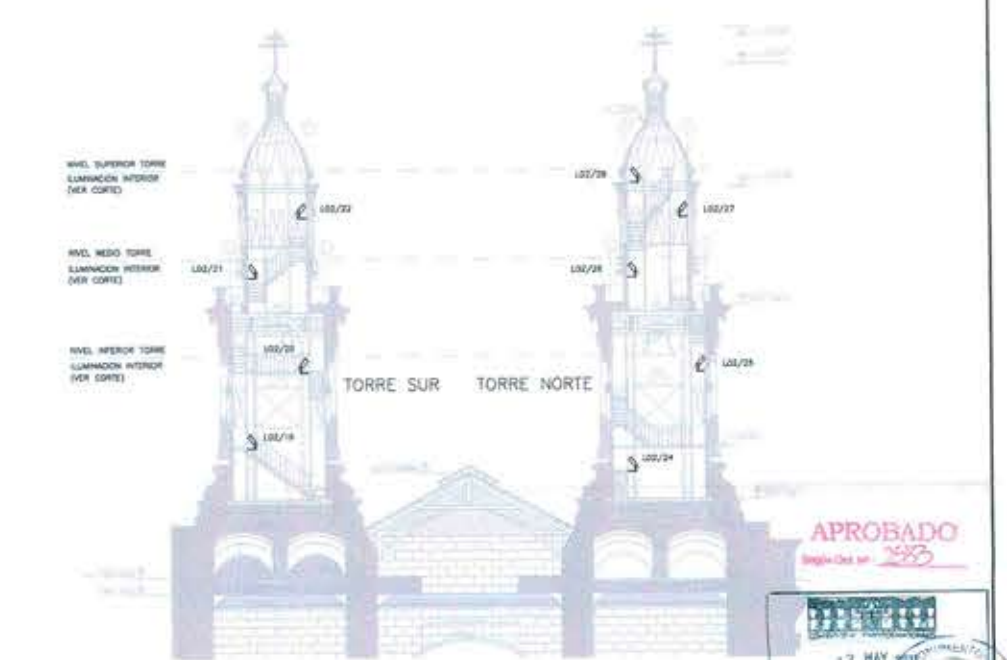

CORTE A TORRES SUR Y NORTE

SIMBOLOGIA

L01/X	CANTIDAD = 4	L02/X	CANTIDAD = 27	L03/X	CANTIDAD = 10	L04/X	CANTIDAD = 10
PAROL CARGO, SIDA ALA PRESBYTERIA, COLOR CARGO, FACHADA CATEDRAL.		REFLECTOR DOMINANTE, SIDA ALA PRESBYTERIA, FACHADA CATEDRAL.		REFLECTOR DOMINANTE, SIDA ALA PRESBYTERIA, FACHADA CATEDRAL.		REFLECTOR DOMINANTE, SIDA ALA PRESBYTERIA, FACHADA CATEDRAL.	

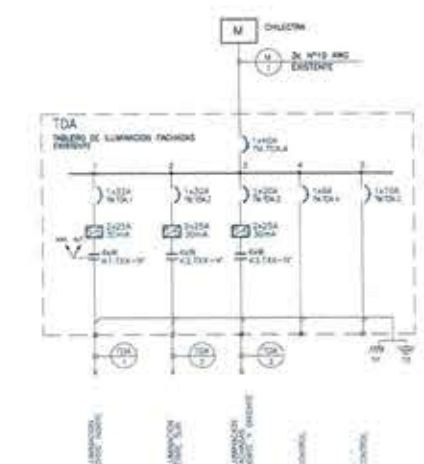


DIAGRAMA DE CONTROL TÍPICO

HECTOR ANDREU CUELLAR
ARQUITECTO
DIRECCIÓN REGIONAL METROPOLITANA DE SANTIAGO

NOMENCLATURA

- INDICADOR DE TIPO DE LUMINARIA
- INDICADOR DE TIPO DE CORRELATIVO LUMINARIA
- INDICADOR DE TIPO DE CORRELATIVO LUMINARIA

DIRECCIÓN DE ARQUITECTURA DIRECCIÓN REGIONAL METROPOLITANA	
PROYECTO: RESTAURACIÓN CATEDRAL METROPOLITANA DE SANTIAGO	
PLANO: LEVANTAMIENTO DE ILUMINACION FACHADAS Y TORRES	
REGION: METROPOLITANA	COMUNA: SANTIAGO
PROYECTADO: HECTOR ANDREU CUELLAR	REVISADO: HECTOR ANDREU CUELLAR
FECHA: MARZO 2011	ESCALA: 1:250
CA EL 01	