


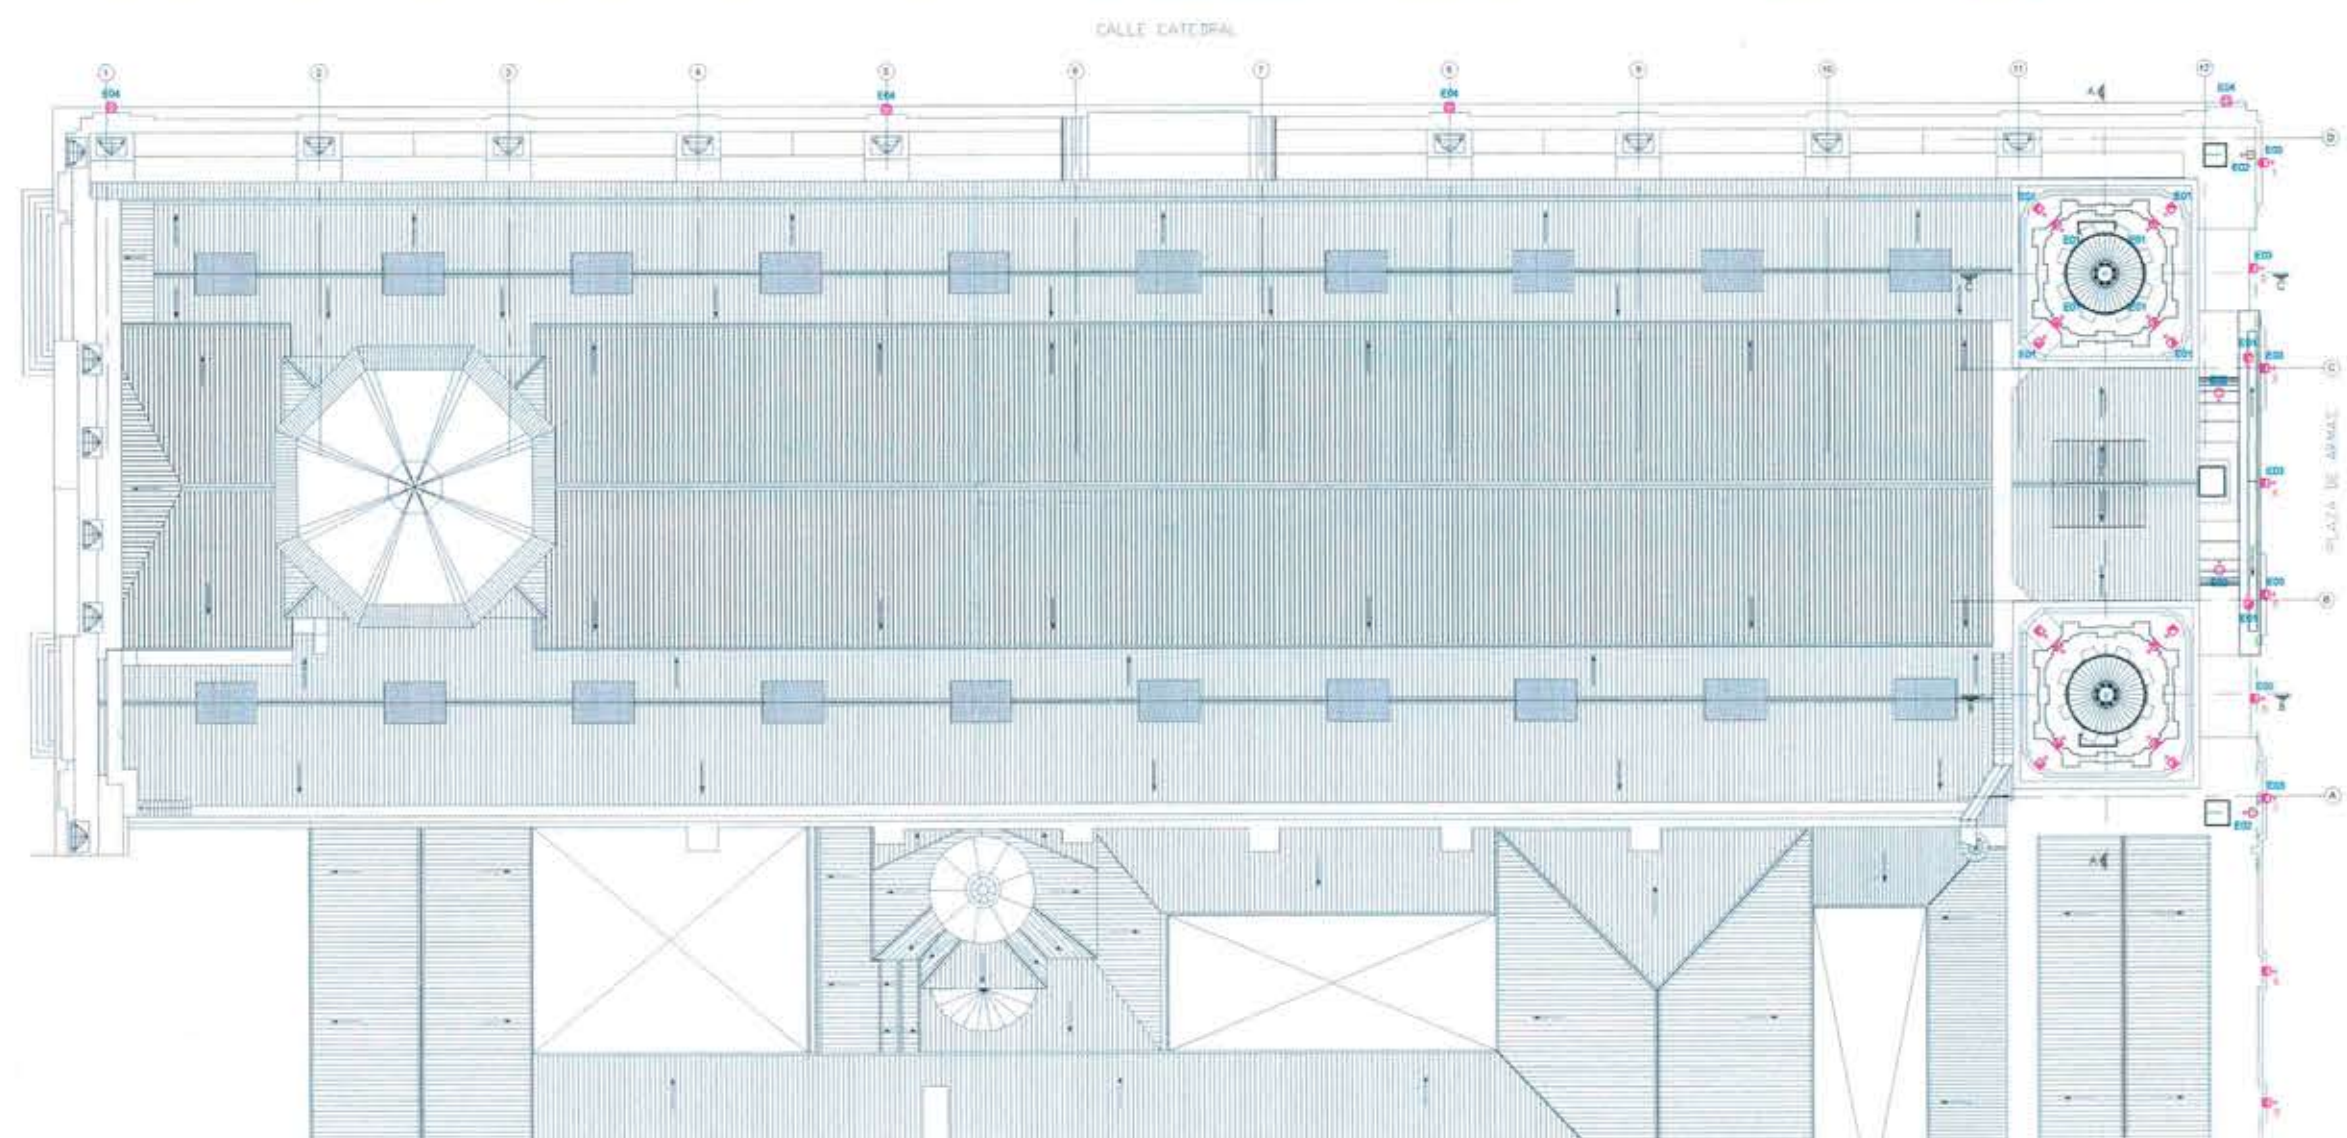


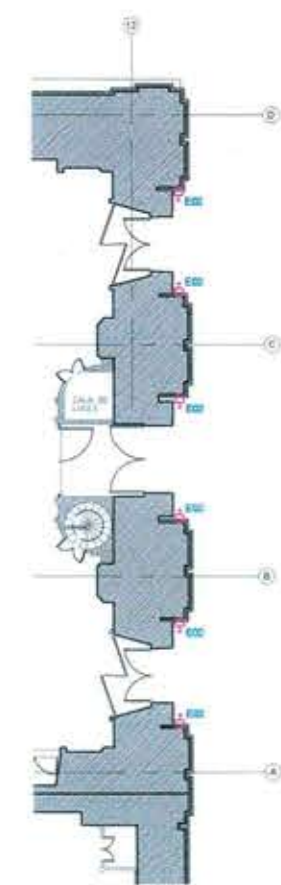


ILUMINACION EXISTENTE - FACHADAS Y TORRES
ESC. 1:250

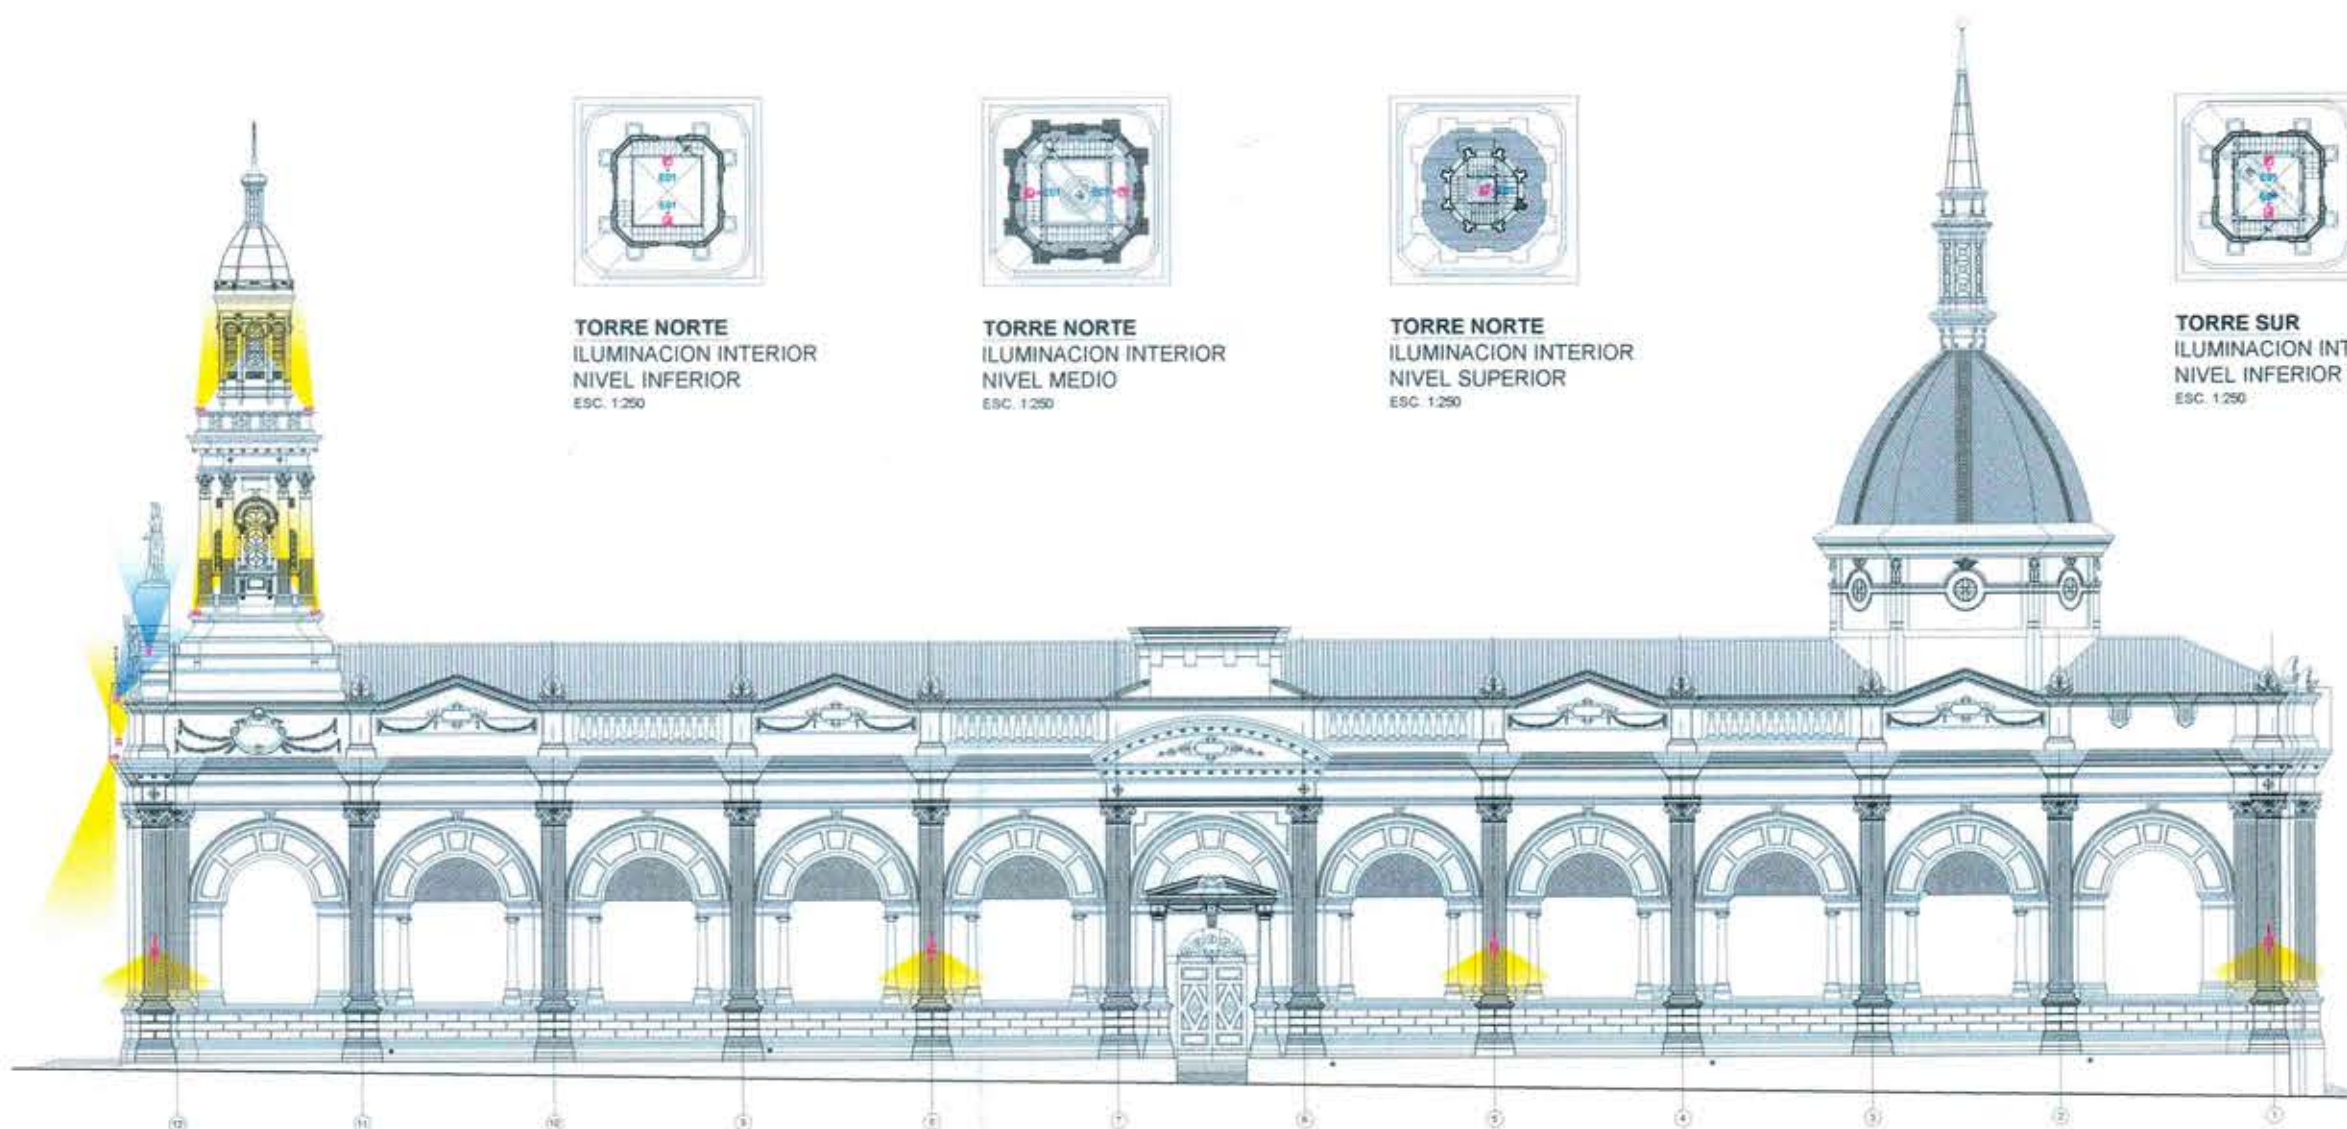

ILUMINACION EXISTENTE
ACCESO
ESC. 1:250

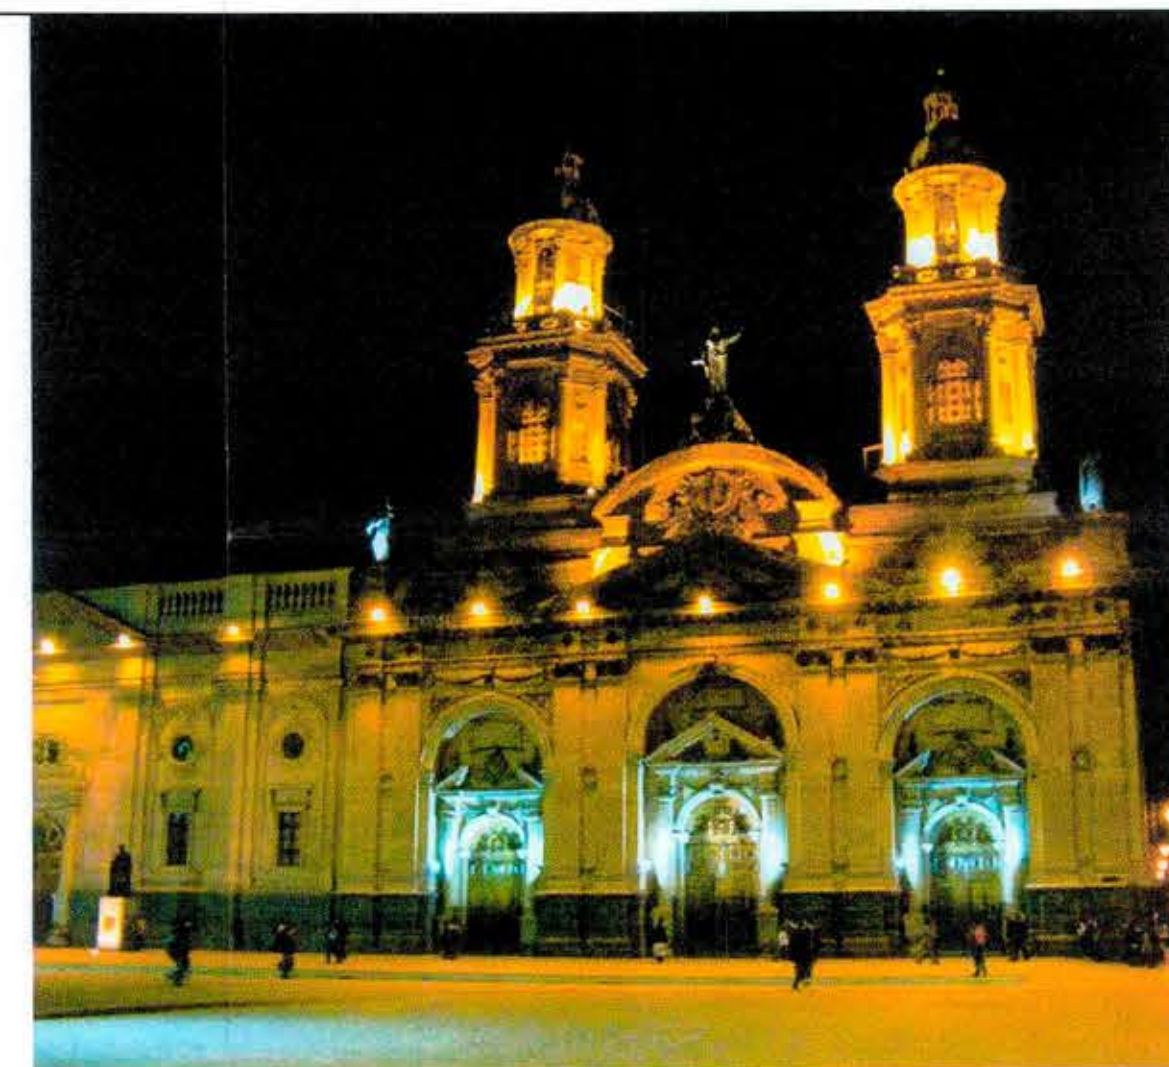

ELEVACION NORTE
Iluminación existente - esquemática
ESC. 1:250

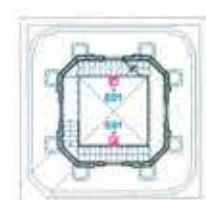

TORRE NORTE
ILUMINACION INTERIOR
NIVEL INFERIOR
ESC. 1:250



TORRE NORTE
ILUMINACION INTERIOR
NIVEL MEDIO
ESC. 1:250




TORRE NORTE
ILUMINACION INTERIOR
NIVEL SUPERIOR
ESC. 1:250



TORRE SUR
ILUMINACION INTERIOR
NIVEL INFERIOR
ESC. 1:250



TORRE SUR
ILUMINACION INTERIOR
NIVEL MEDIO
ESC. 1:250

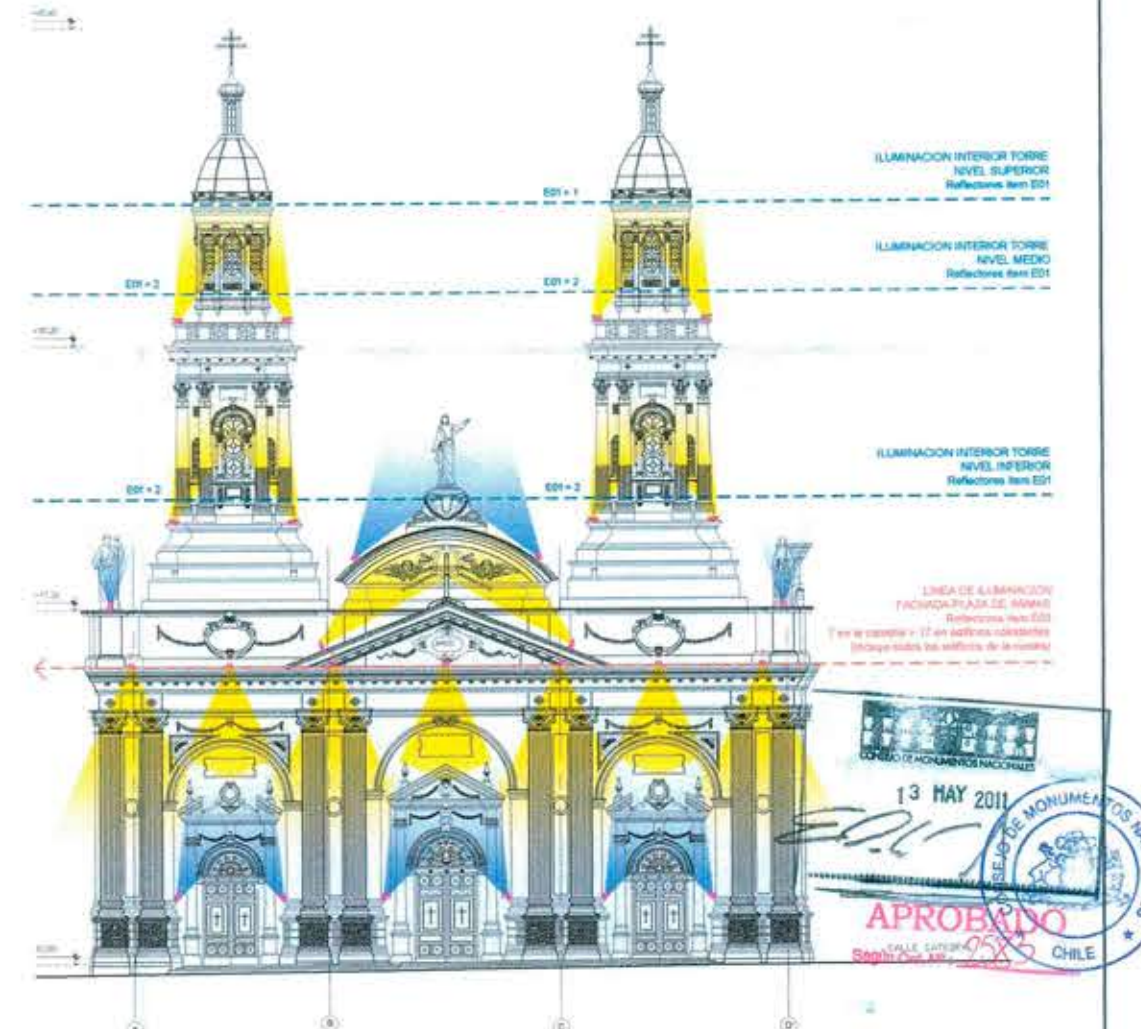

ELEVACION ORIENTE
Iluminación existente - esquemática
ESC. 1:250

JAIME MIGONE
ARQUITECTO U.C.

HECTOR ANDREU CUELLO
ARQUITECTO
DIRECCIÓN REGIONAL METROPOLITANA
DA

HECTOR ANDREU CUELLO
ARQUITECTO
DIRECCIÓN REGIONAL METROPOLITANA
DA

EDICIÓN E-1 - SEPTIEMBRE 2009. EMITIDO PARA ENTREGA

Gobierno de Chile
DIRECCIÓN DE ARQUITECTURA
DIRECCIÓN REGIONAL METROPOLITANA

PROYECTO: RESTAURACIÓN CATEDRAL METROPOLITANA DE SANTIAGO
PLANO: LEVANTAMIENTO DE ILUMINACIÓN EXISTENTE

REGION: METROPOLITANA
PROVINCIA: SANTIAGO
COMUNA: SANTIAGO

PROYECTO: RESTAURACIÓN CATEDRAL METROPOLITANA DE SANTIAGO
PLANO: LEVANTAMIENTO DE ILUMINACIÓN EXISTENTE

PROYECTO: RESTAURACIÓN CATEDRAL METROPOLITANA DE SANTIAGO
PLANO: LEVANTAMIENTO DE ILUMINACIÓN EXISTENTE

ITEM E01
CANTIDAD = 27
REFLECTOR SOBREPUESTO DIRIGIBLE
250W
COLOR BLANCO CALDO
MODELO: DECORFLOOD 617
MARCA: PHILIPS



ITEM E02
CANTIDAD = 10
REFLECTOR SOBREPUESTO DIRIGIBLE
150W
COLOR BLANCO FRO
MODELO: DECORFLOOD 605
MARCA: PHILIPS



ITEM E03
CANTIDAD = 7
REFLECTOR SOBREPUESTO DIRIGIBLE
250W
COLOR BLANCO CALDO
MODELO: CONTEMPO
MARCA: PHILIPS



ITEM E04
CANTIDAD = 4
FAROLA DE EXTERIOR
150W
COLOR BLANCO CALDO
MODELO: TIPO CLAROS
MARCA: PHILIPS

3330
CONSTRUCTORA

REGION: METROPOLITANA
PROVINCIA: SANTIAGO
COMUNA: SANTIAGO

PROYECTO: RESTAURACIÓN CATEDRAL METROPOLITANA DE SANTIAGO
PLANO: LEVANTAMIENTO DE ILUMINACIÓN EXISTENTE

PROYECTO: RESTAURACIÓN CATEDRAL METROPOLITANA DE SANTIAGO
PLANO: LEVANTAMIENTO DE ILUMINACIÓN EXISTENTE

PROYECTO: RESTAURACIÓN CATEDRAL METROPOLITANA DE SANTIAGO
PLANO: LEVANTAMIENTO DE ILUMINACIÓN EXISTENTE