


DIRECCION GENERAL DE OBRAS PUBLICAS
DEPARTAMENTO DE ARQUITECTURA

EDIFICIO DE LA SUPERINTENDENCIA DE ADUANAS
VALDARAISSO

MODIFICACIONES


ANCLAJE DEL TUBO CENTRAL
DE LA FACHADA NORTE AL CUERPO CENTRAL

1:50

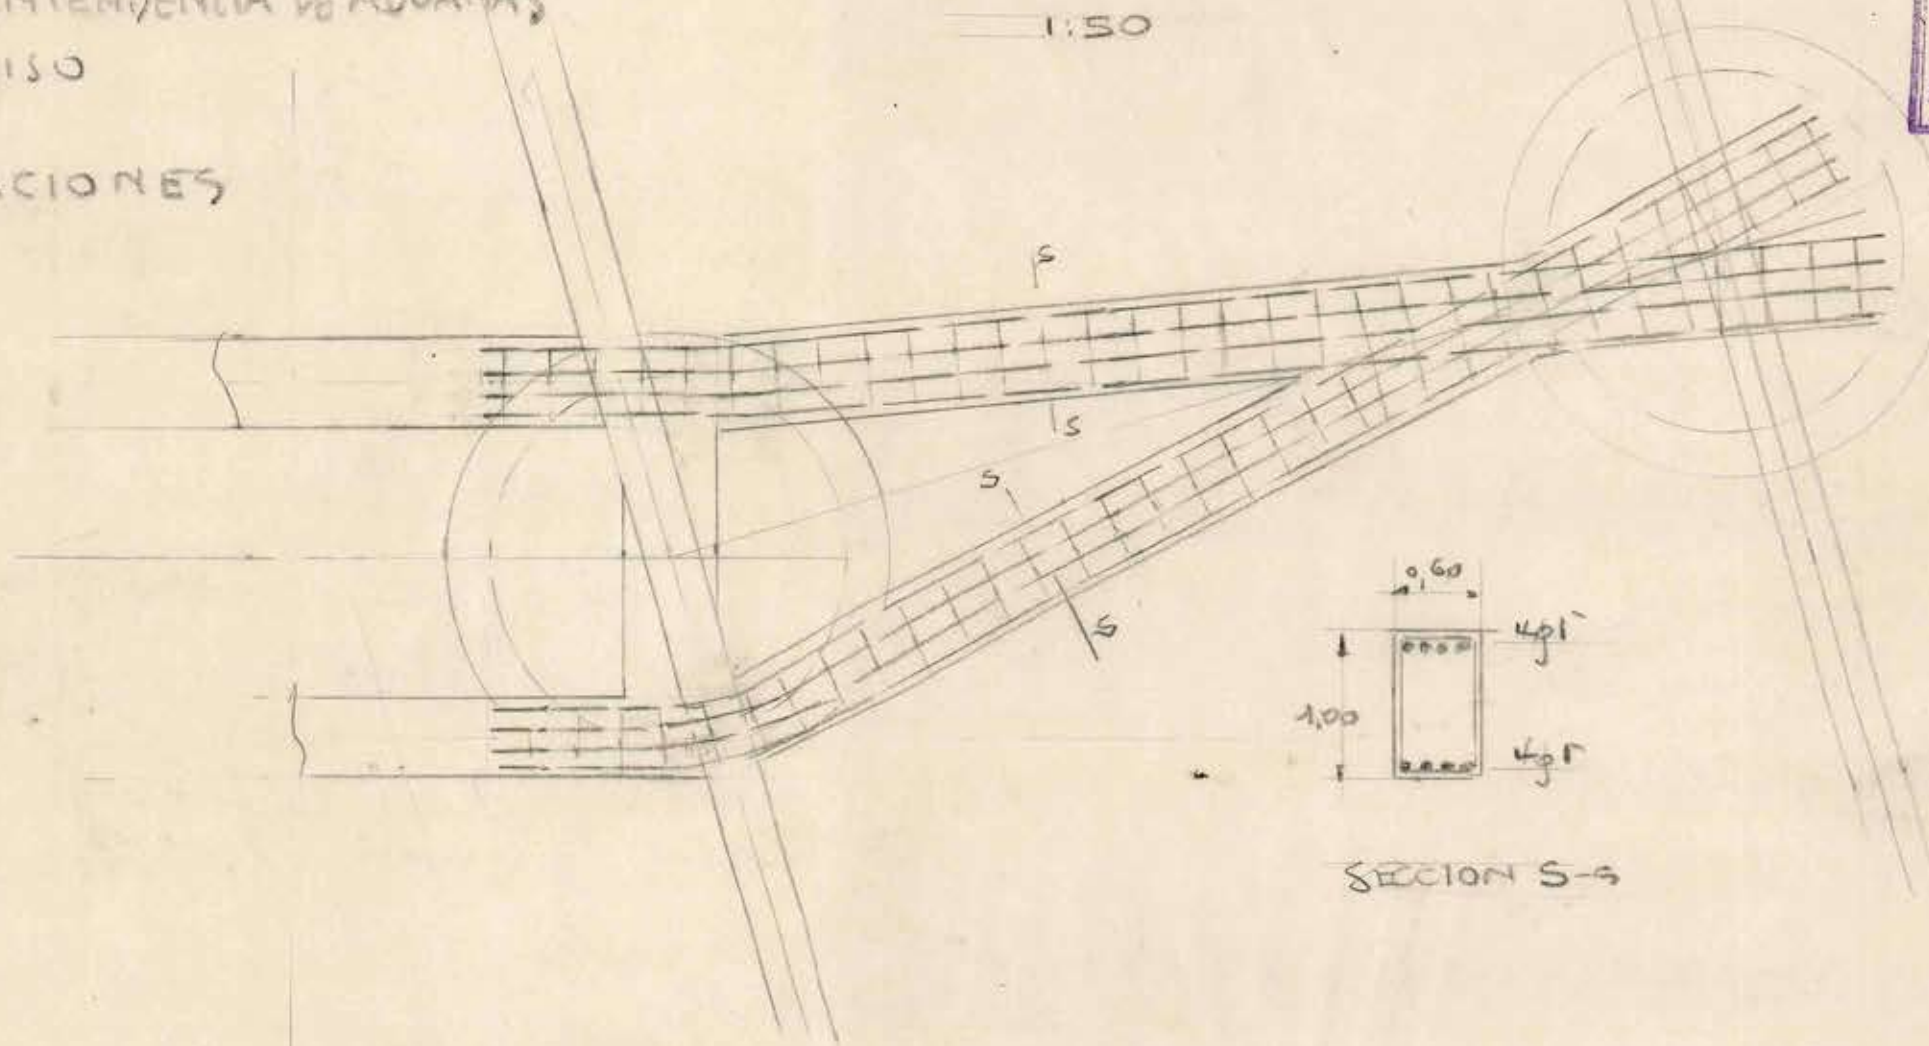

ARCE O TECNICO
Departamento de Arquitectura
DIRECCION GENERAL DE OBRAS PUBLICAS
SANTIAGO-CHILE

Sala: 1
Estante: 1
Caja: 1
Carpeta: 5
No. del Plano: 2 de 8
Fecha de Entrada: 2 de 8 de 1936

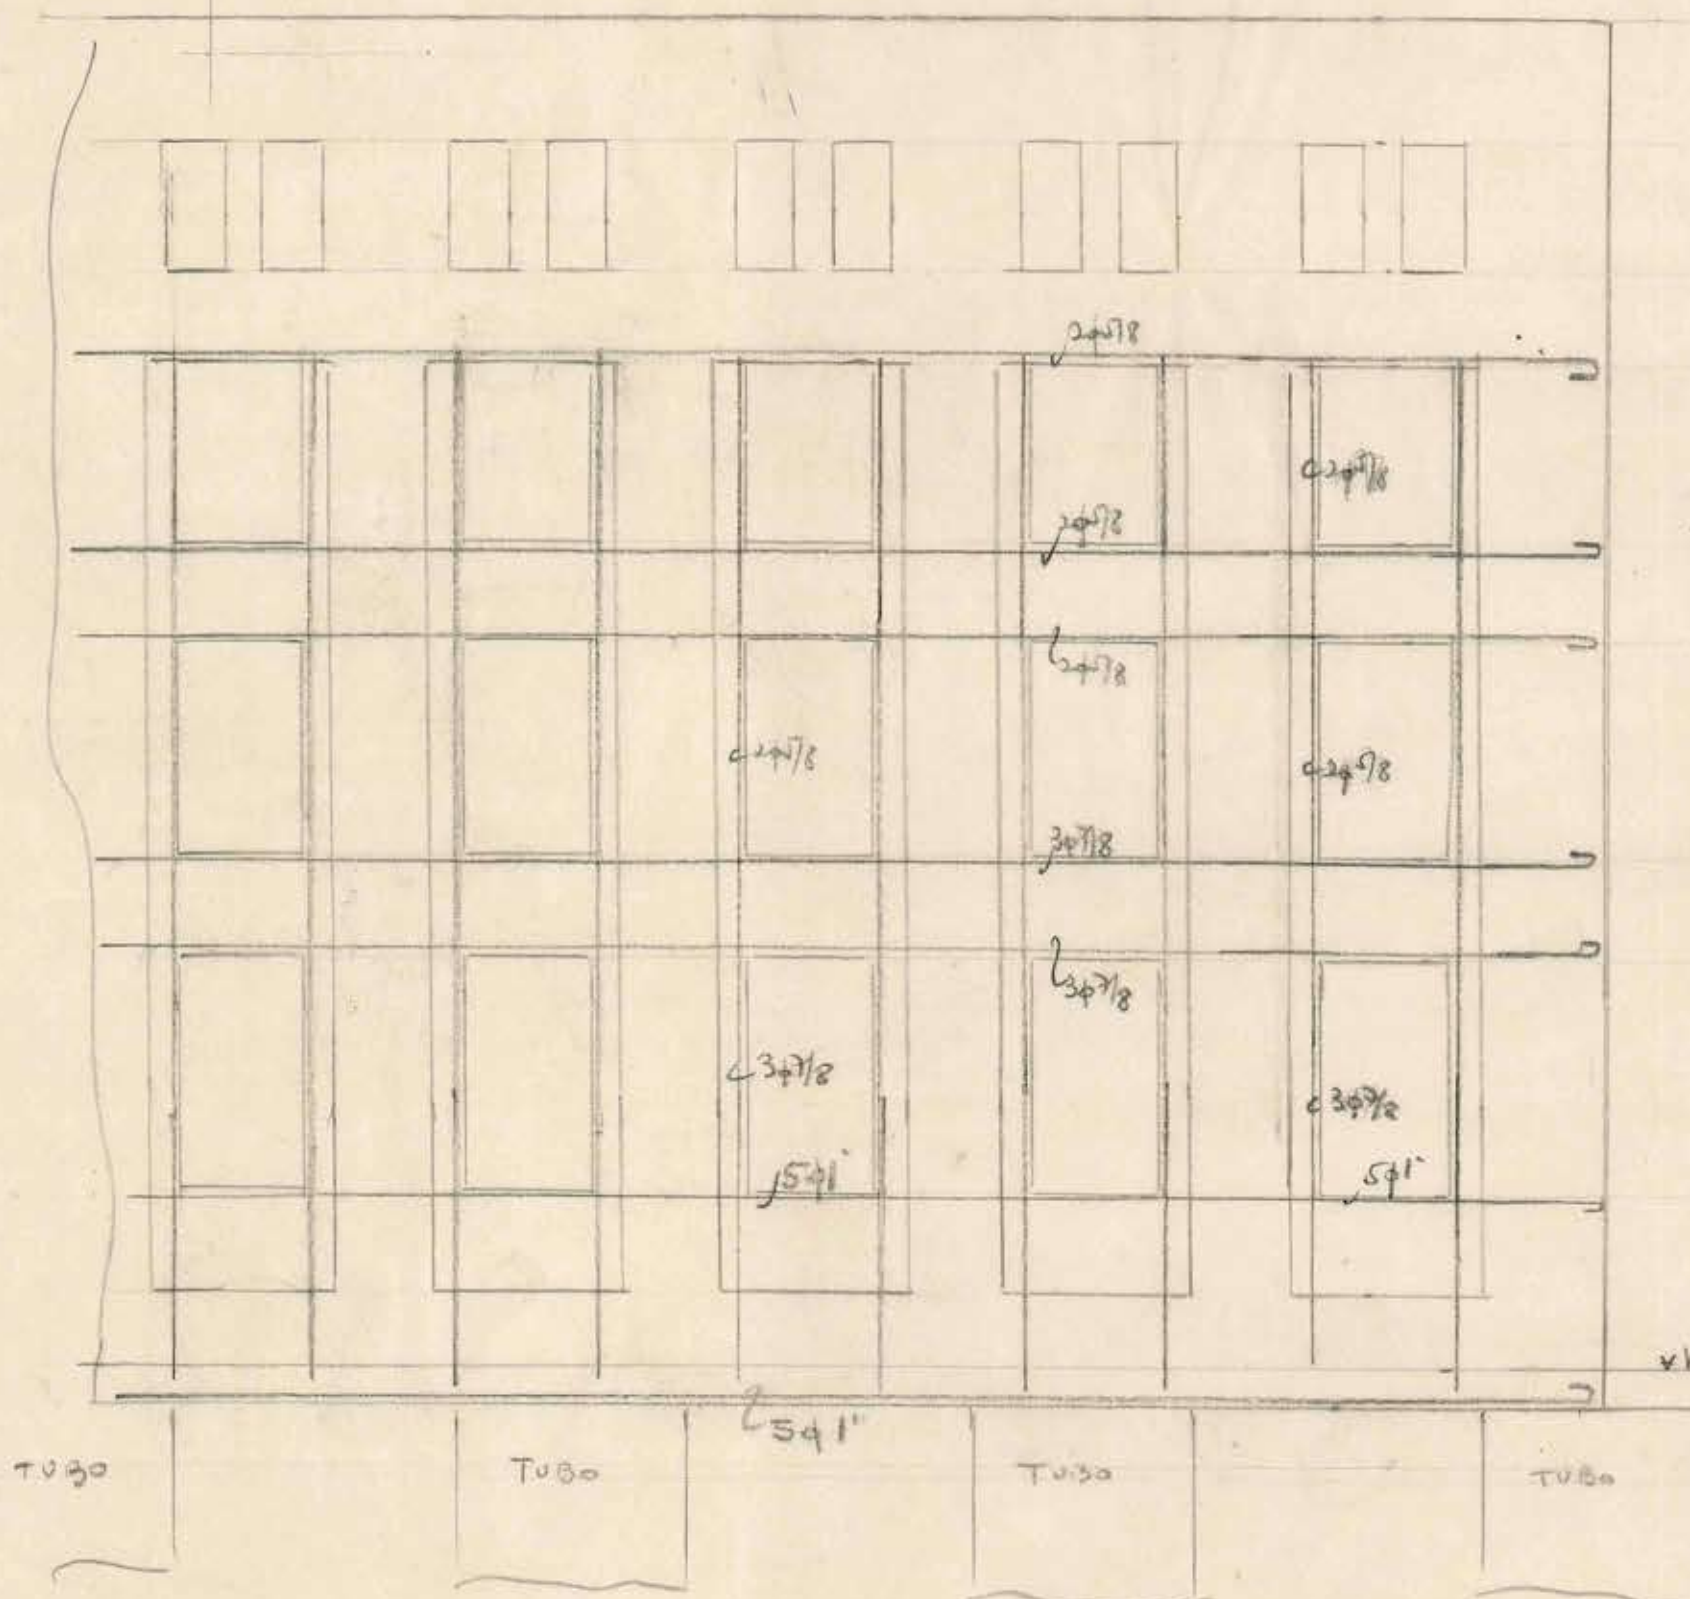

REFUERZO DE LA ARMADURA
DE LA FACHADA NORTE

x nivel anclaje

Setiembre 1936
D. Escobar

W. A. S.
L. J. J. J.