


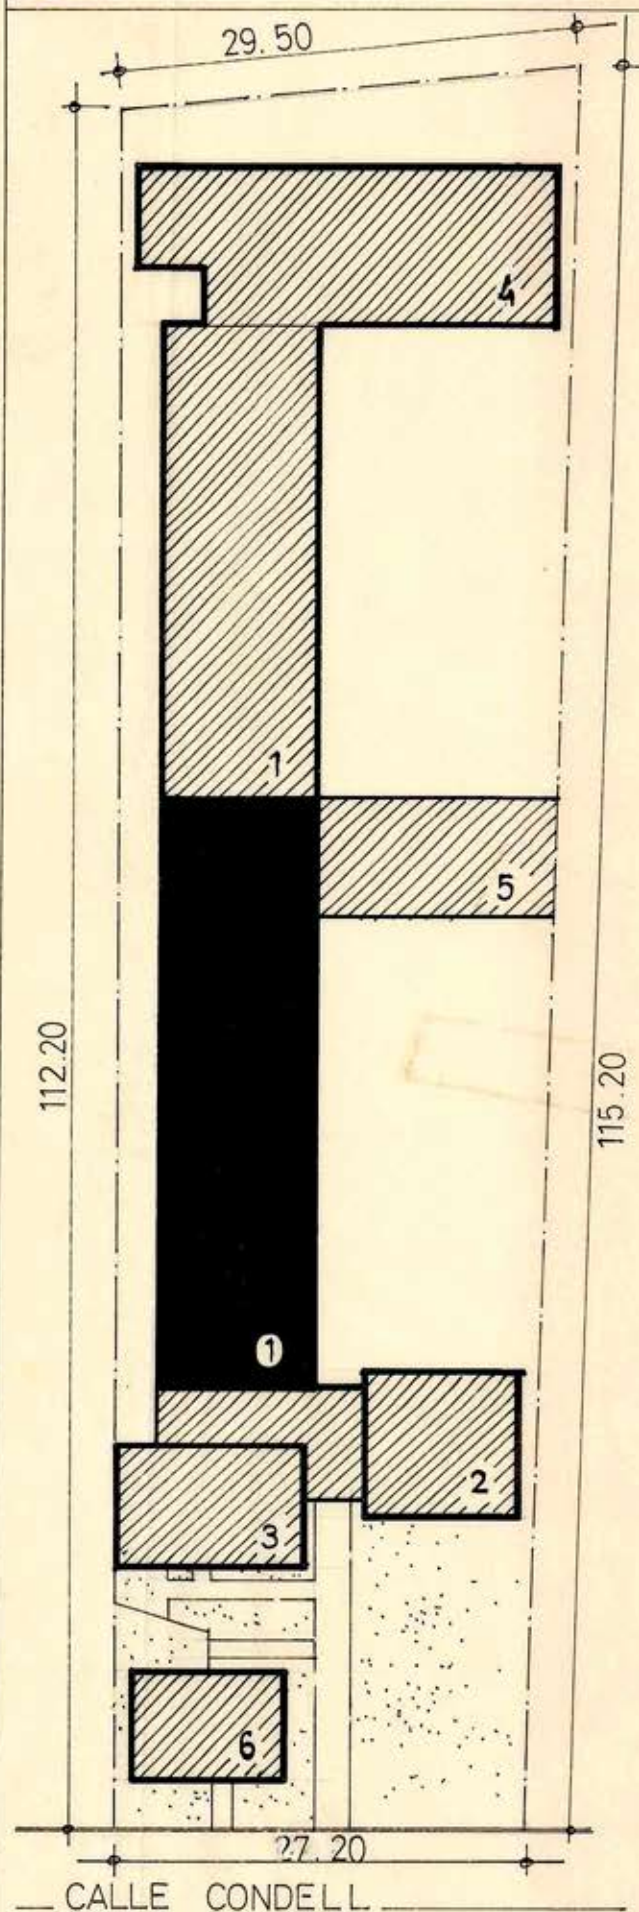

- 1.- SALAS DE CLASES
- 2.- ADMINISTRACION
- 3.- SALA USO MULTIPLE
DEPTO. CUIDADOR
- 4.- SALAS: LABORES
TRAB. MANUALES
- 5.- PATIO CUBIERTO
- 6.- CASA HABITACION
SRA. DIRECTORA

SUPERFICIE TOTAL 914.00 m²

10 FEB. 1965



ESCUELA N° 3

R E N G O

esc: 1:500

1965

ARQTO. Ruth Ballevona R.

ARQTO. JEFER TALLER

en proyecto
en obra g.
en terminac.
TERMINADO