

== D.G.O.R. · DEPARTAMENTO · DE · ARQUITECTURA ==

== ESTACION · FRUTICOLA · DE · EL QVI ==


== CASA · PARA · EL JEFE ==

1.



ESCALA: 0,02 y 0,05 M

PROYECTO: *Remedio Bittan*

DIBUJÓ: *Amor*

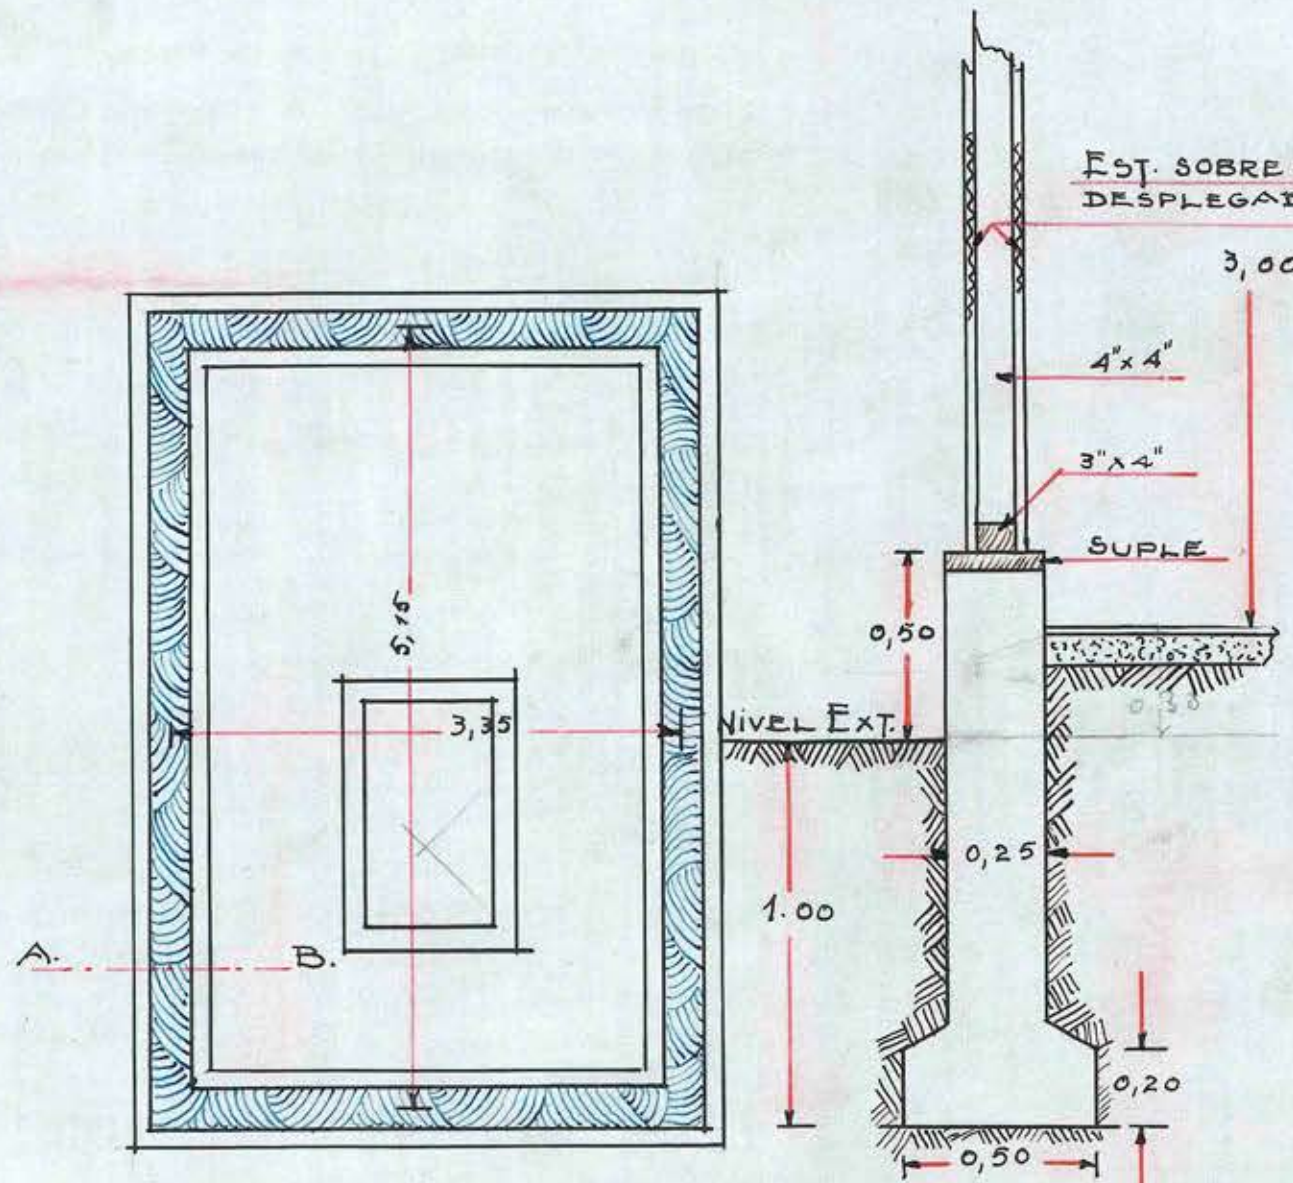

FACHADA DEL GARAGE

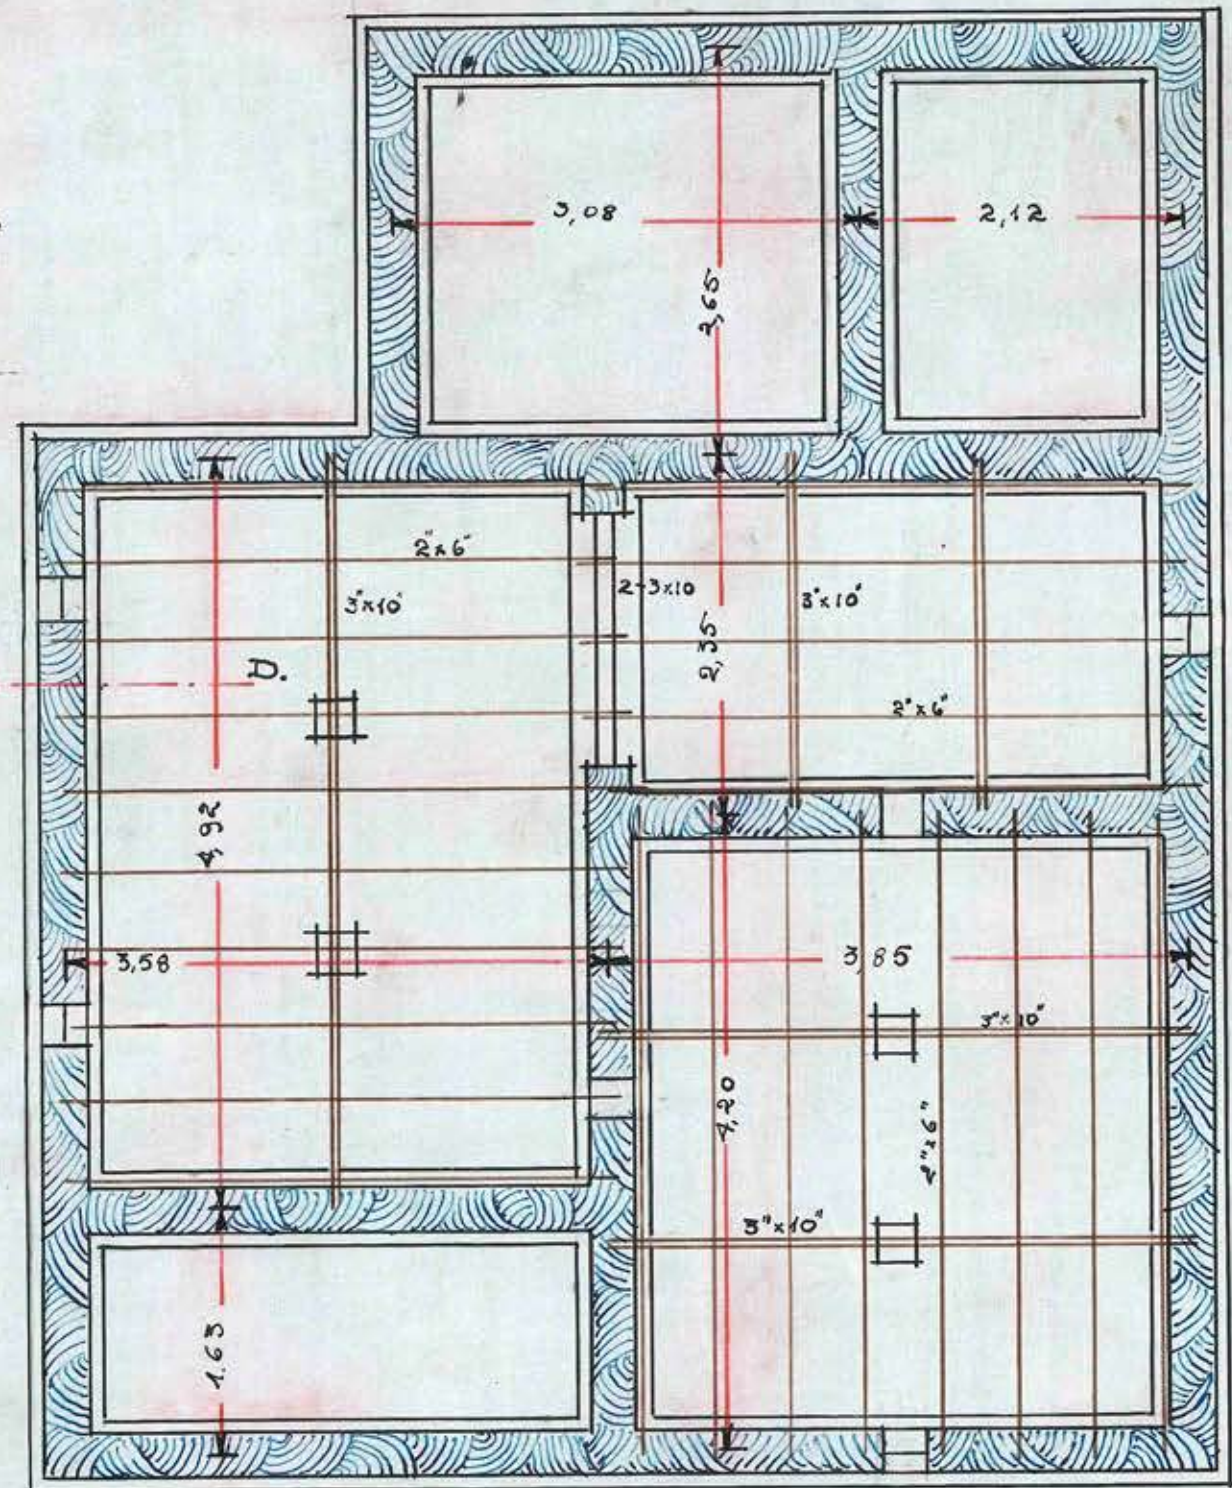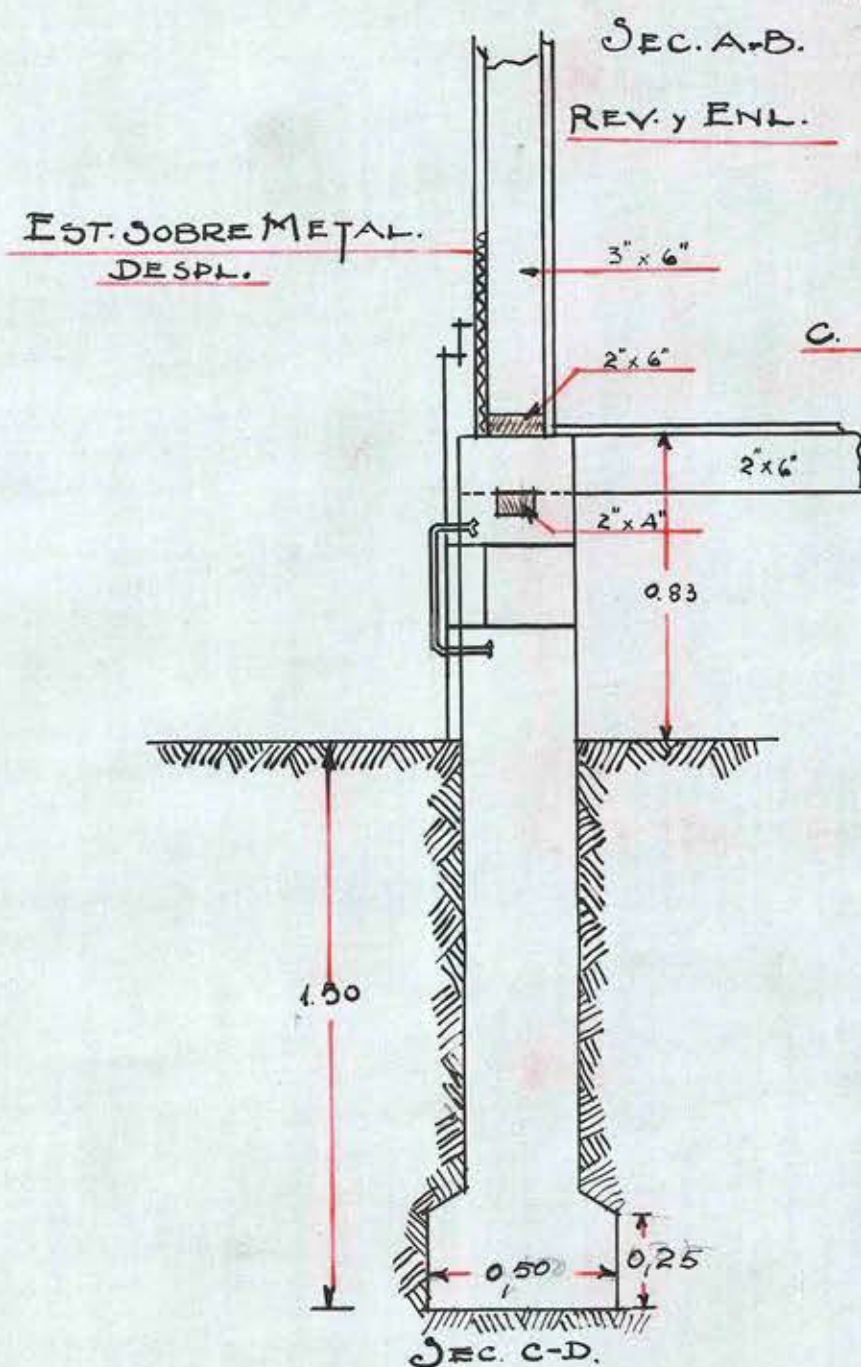

CIMIENTOS