


PL.2.

PROYECTO Y DIBUJO:

Manuel


SANTIAGO, 12-DIC-1930

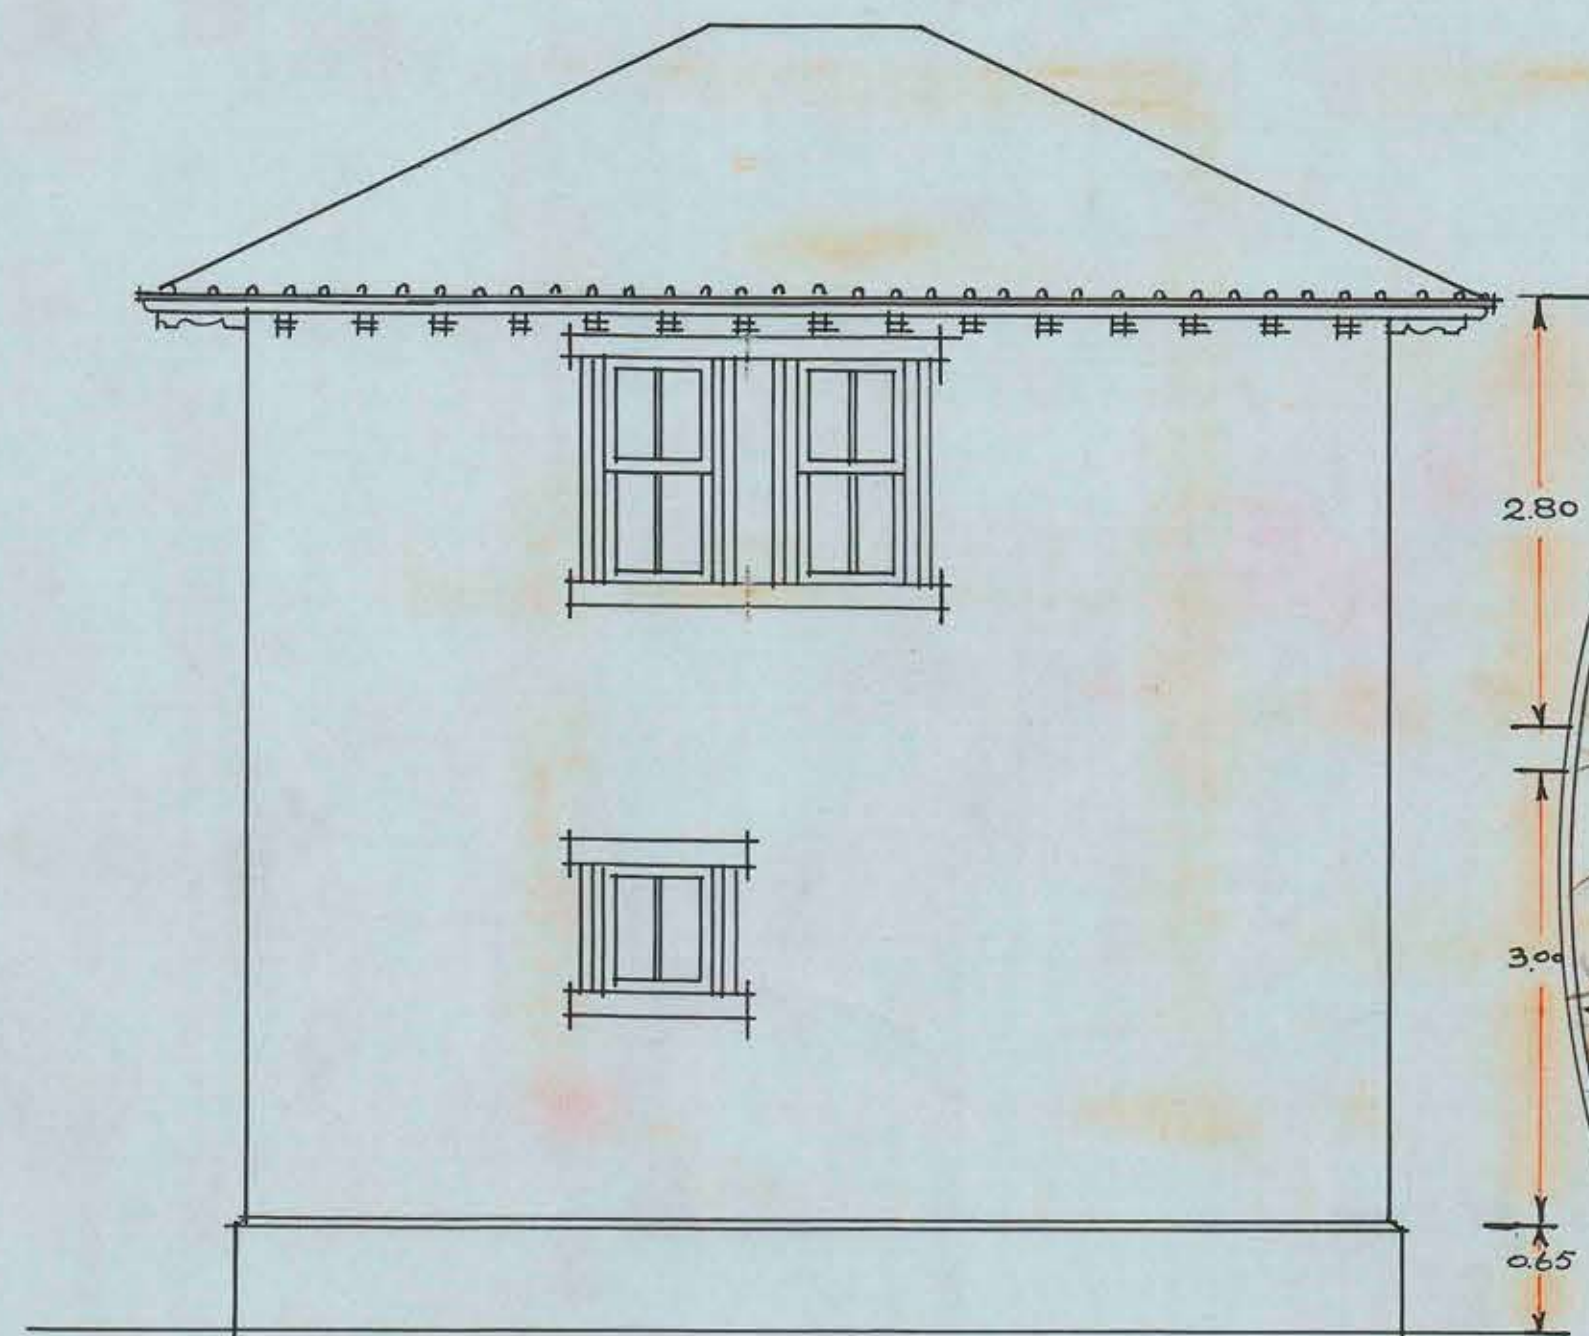

FACHADA · POSTERIOR



FACHADA · PRINCIPAL

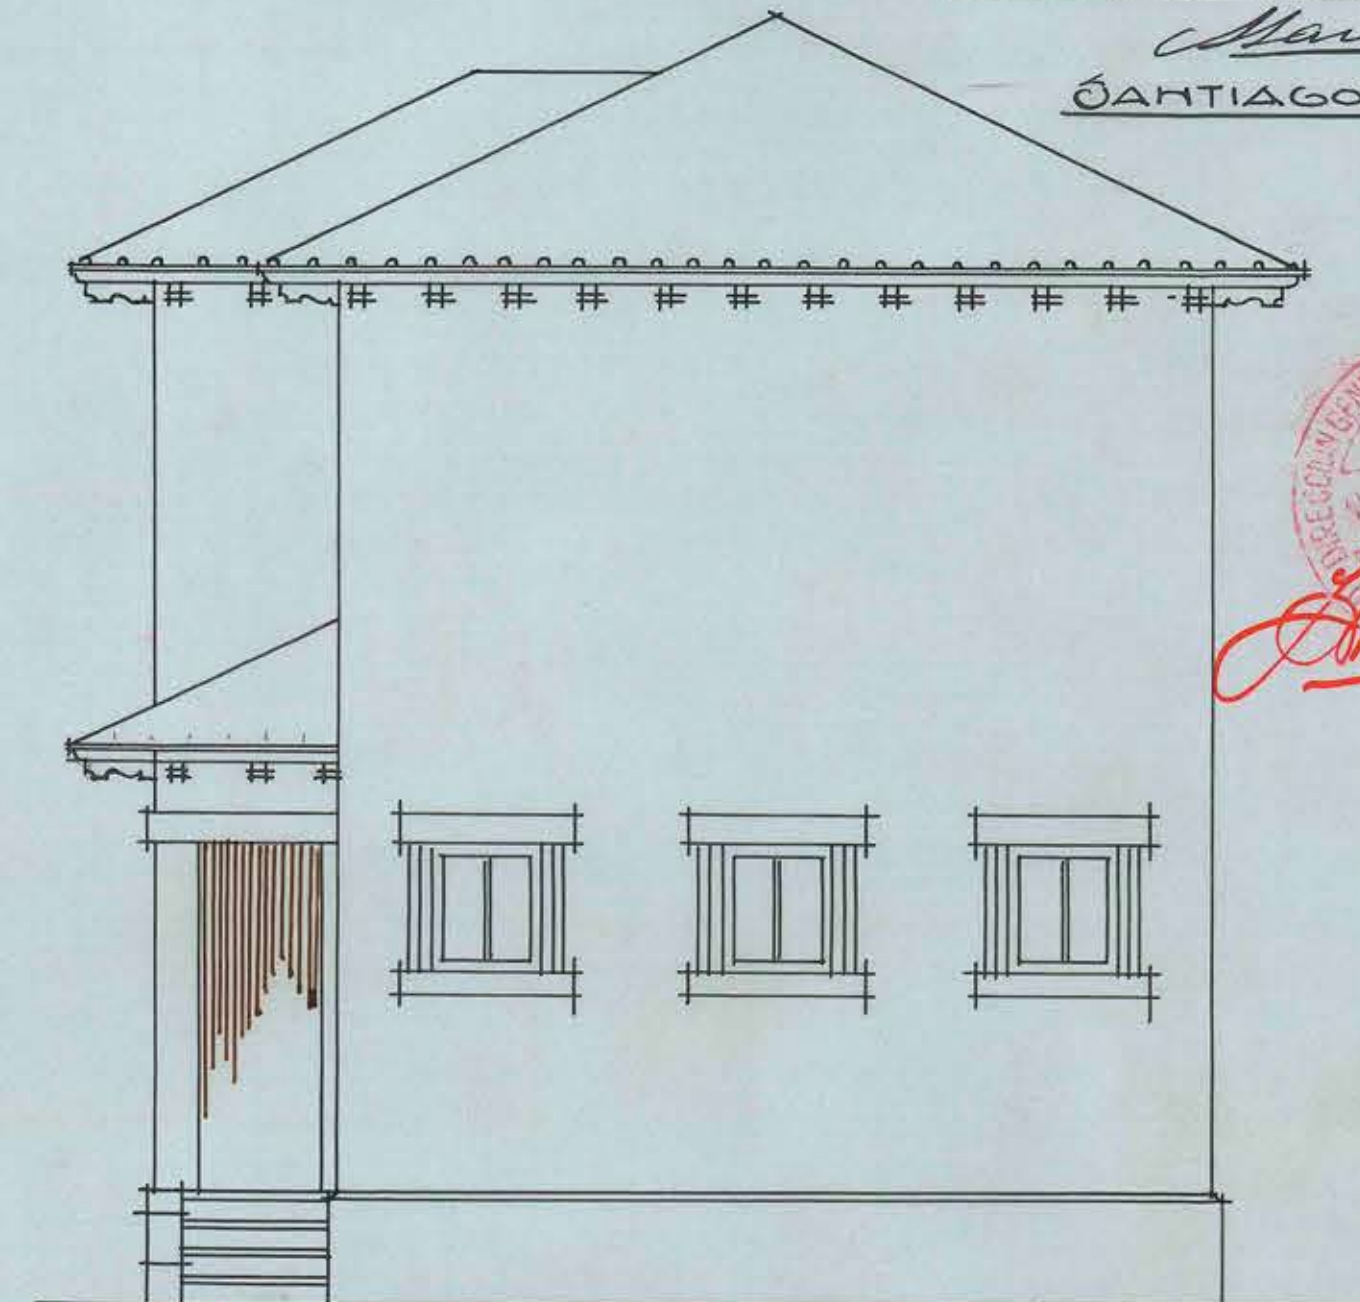


FACHADA · LATERAL


PUERTAS Y VENTANAS ESC. 0.10 P/M.

NOTA
LOS VIDRIOS SE COLO-
CARAN POR EL ESTE-
RIOR.


DETALLE · ESTUCO

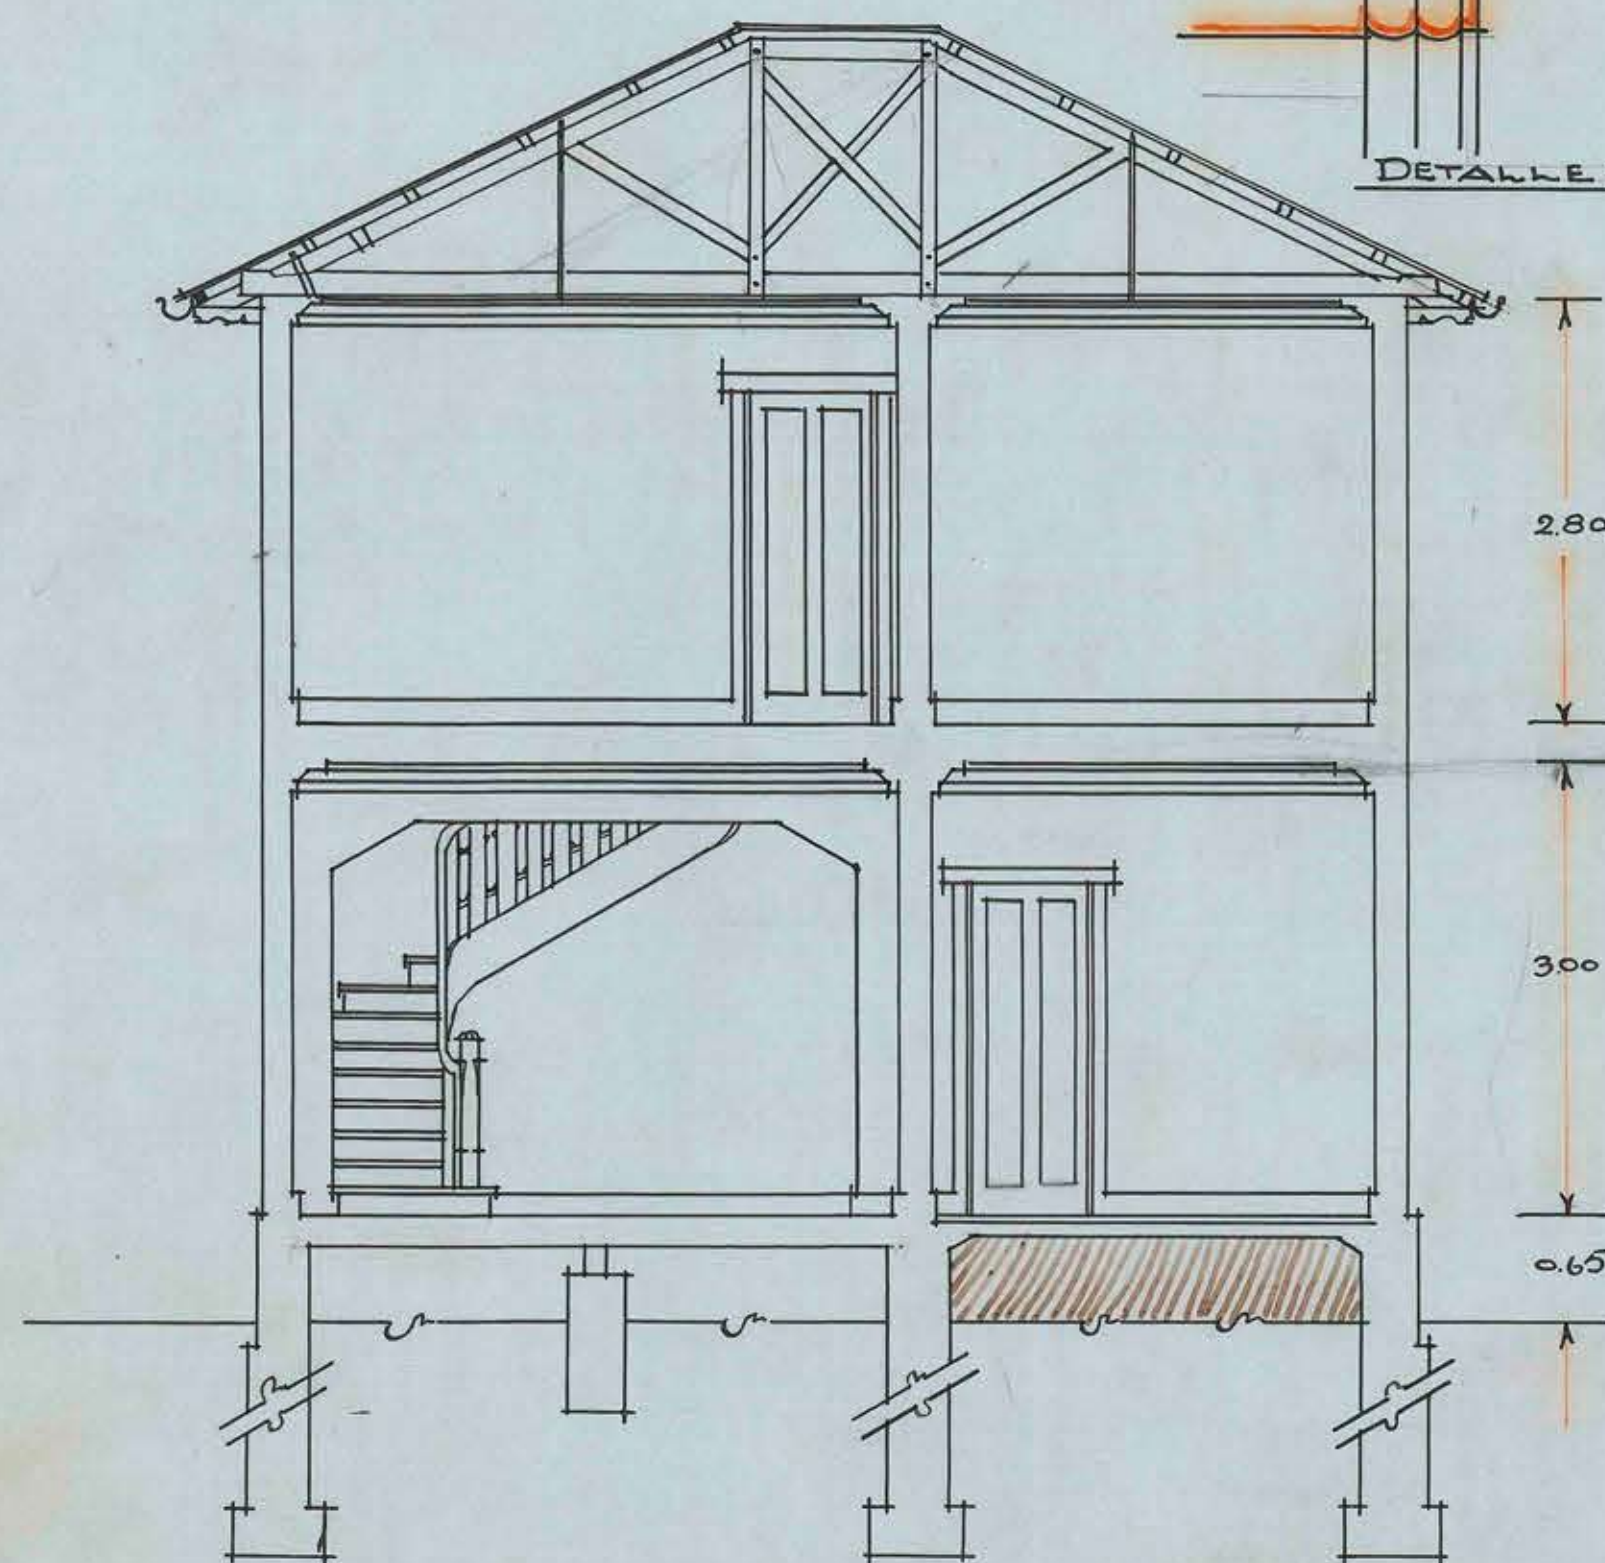


SECCION A-B

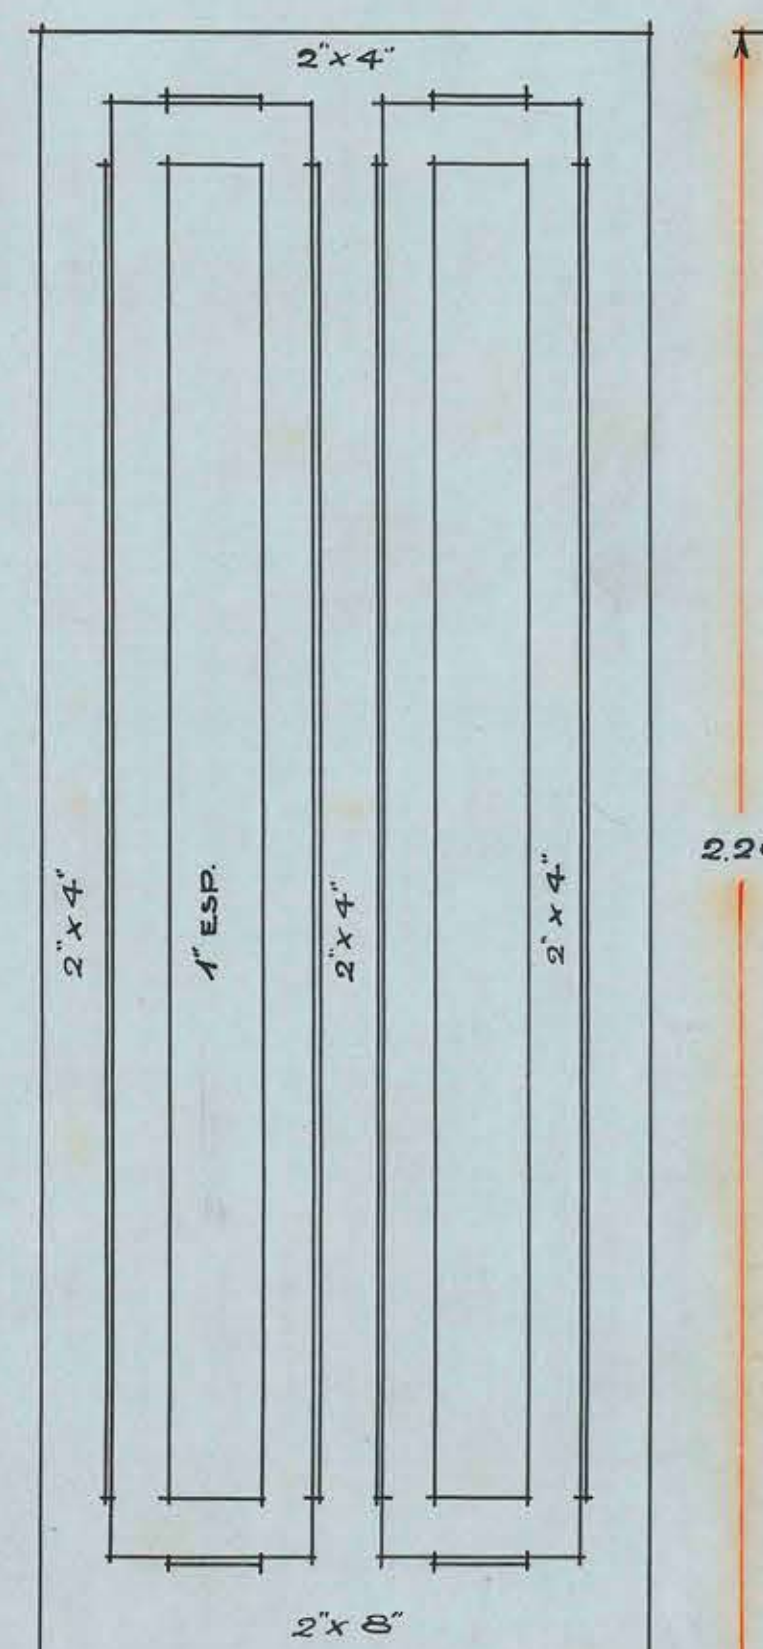


TIPO 1 DON 4.

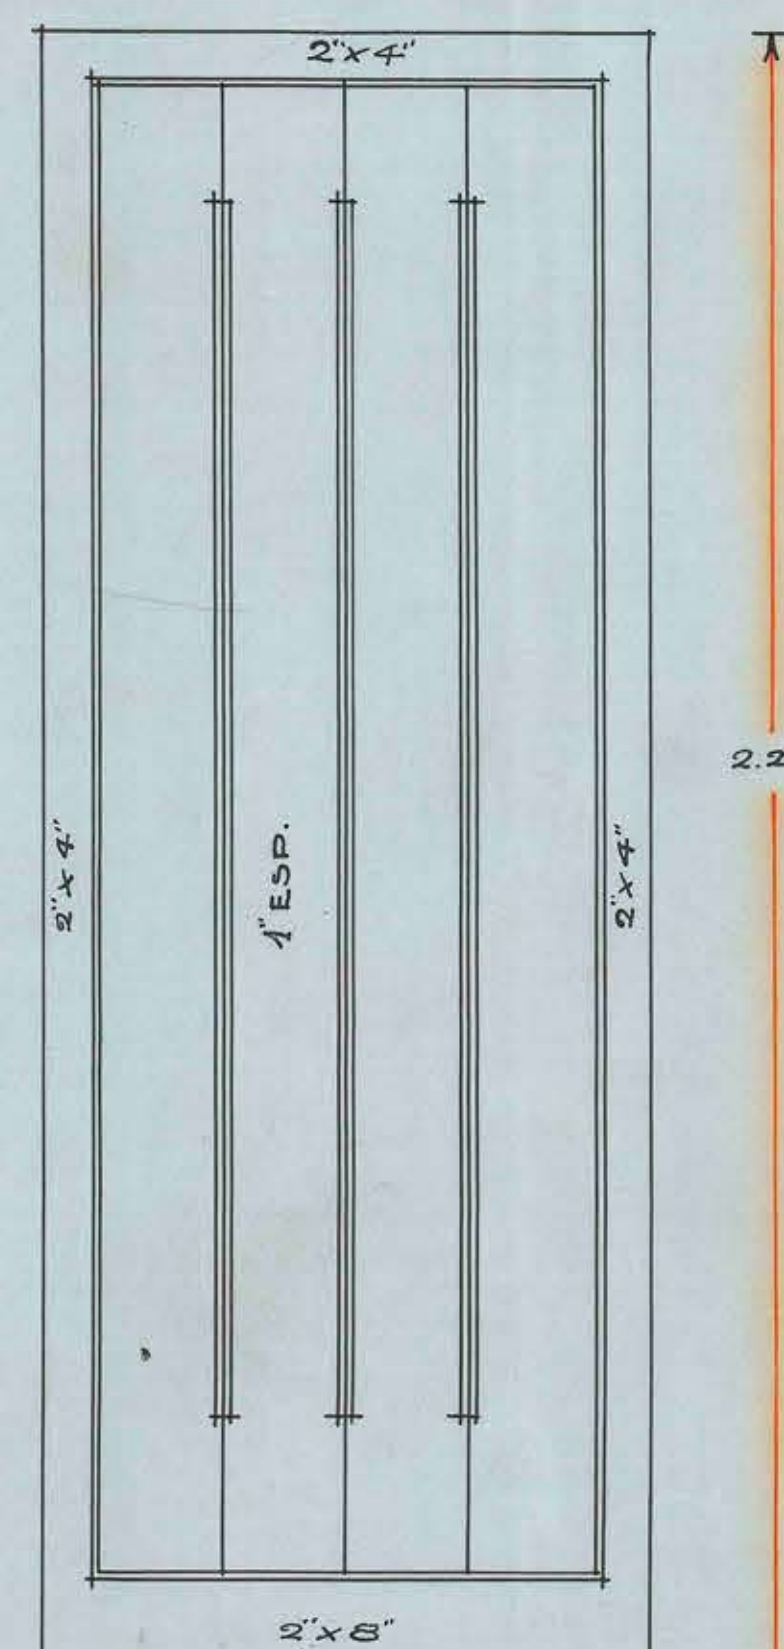


TIPO 2 DON 2

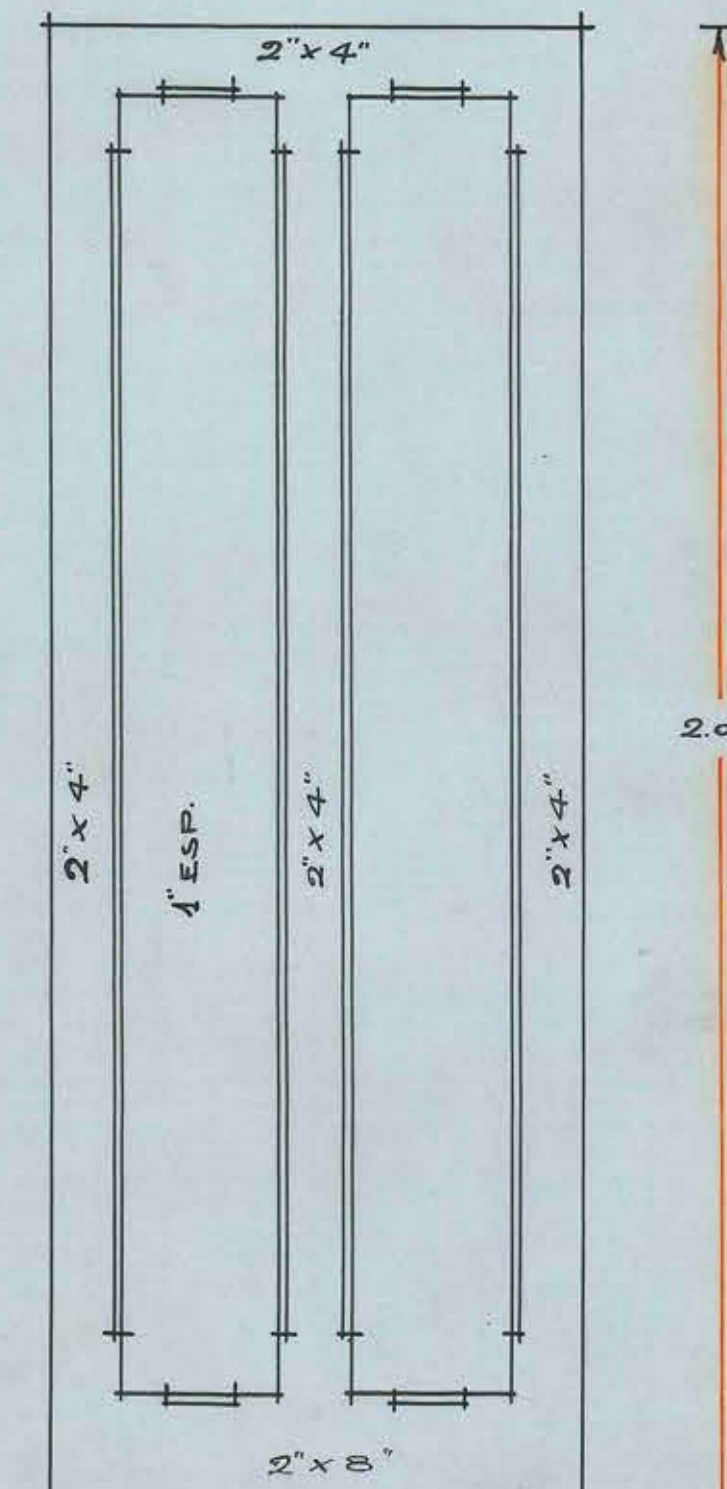

TIPO 3 DON 3

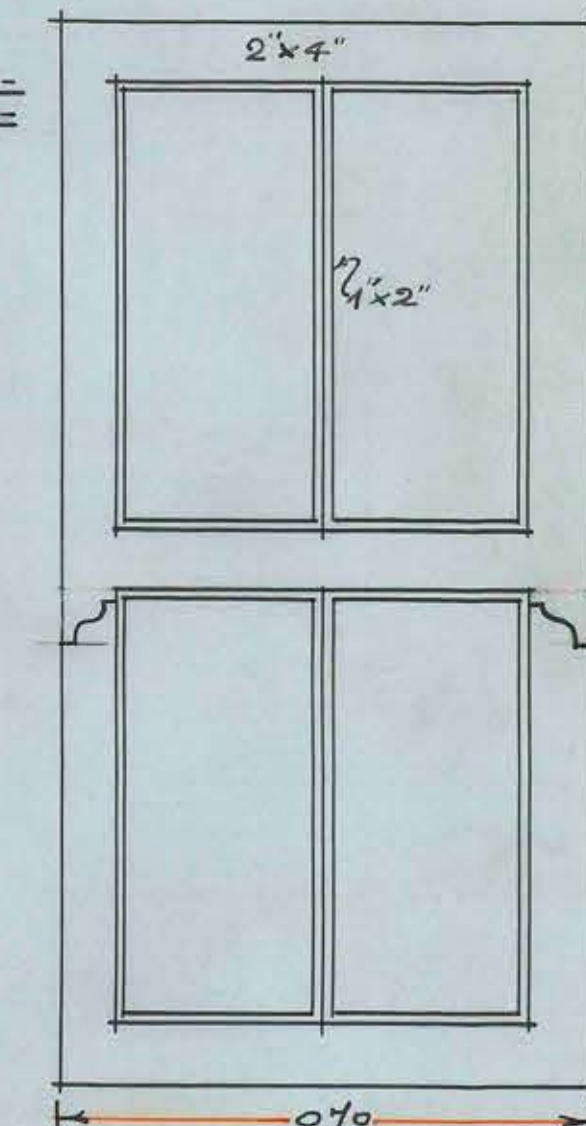

TIPO A DON 9

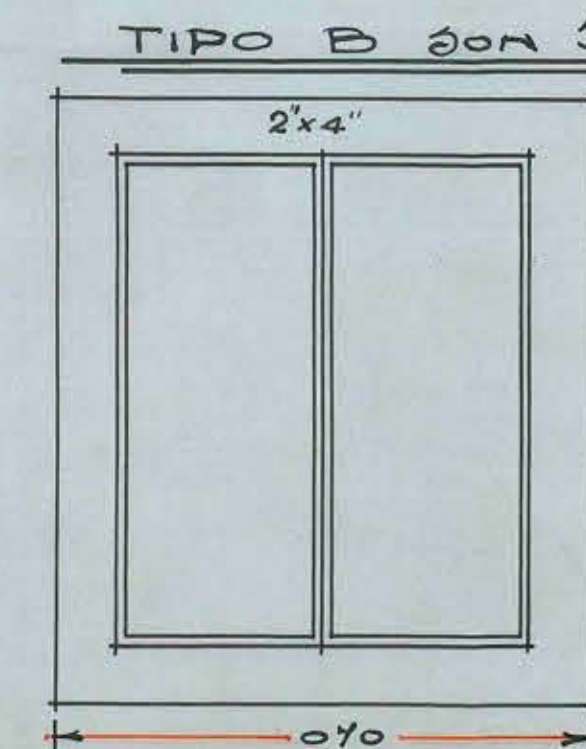

TIPO B DON 5.