



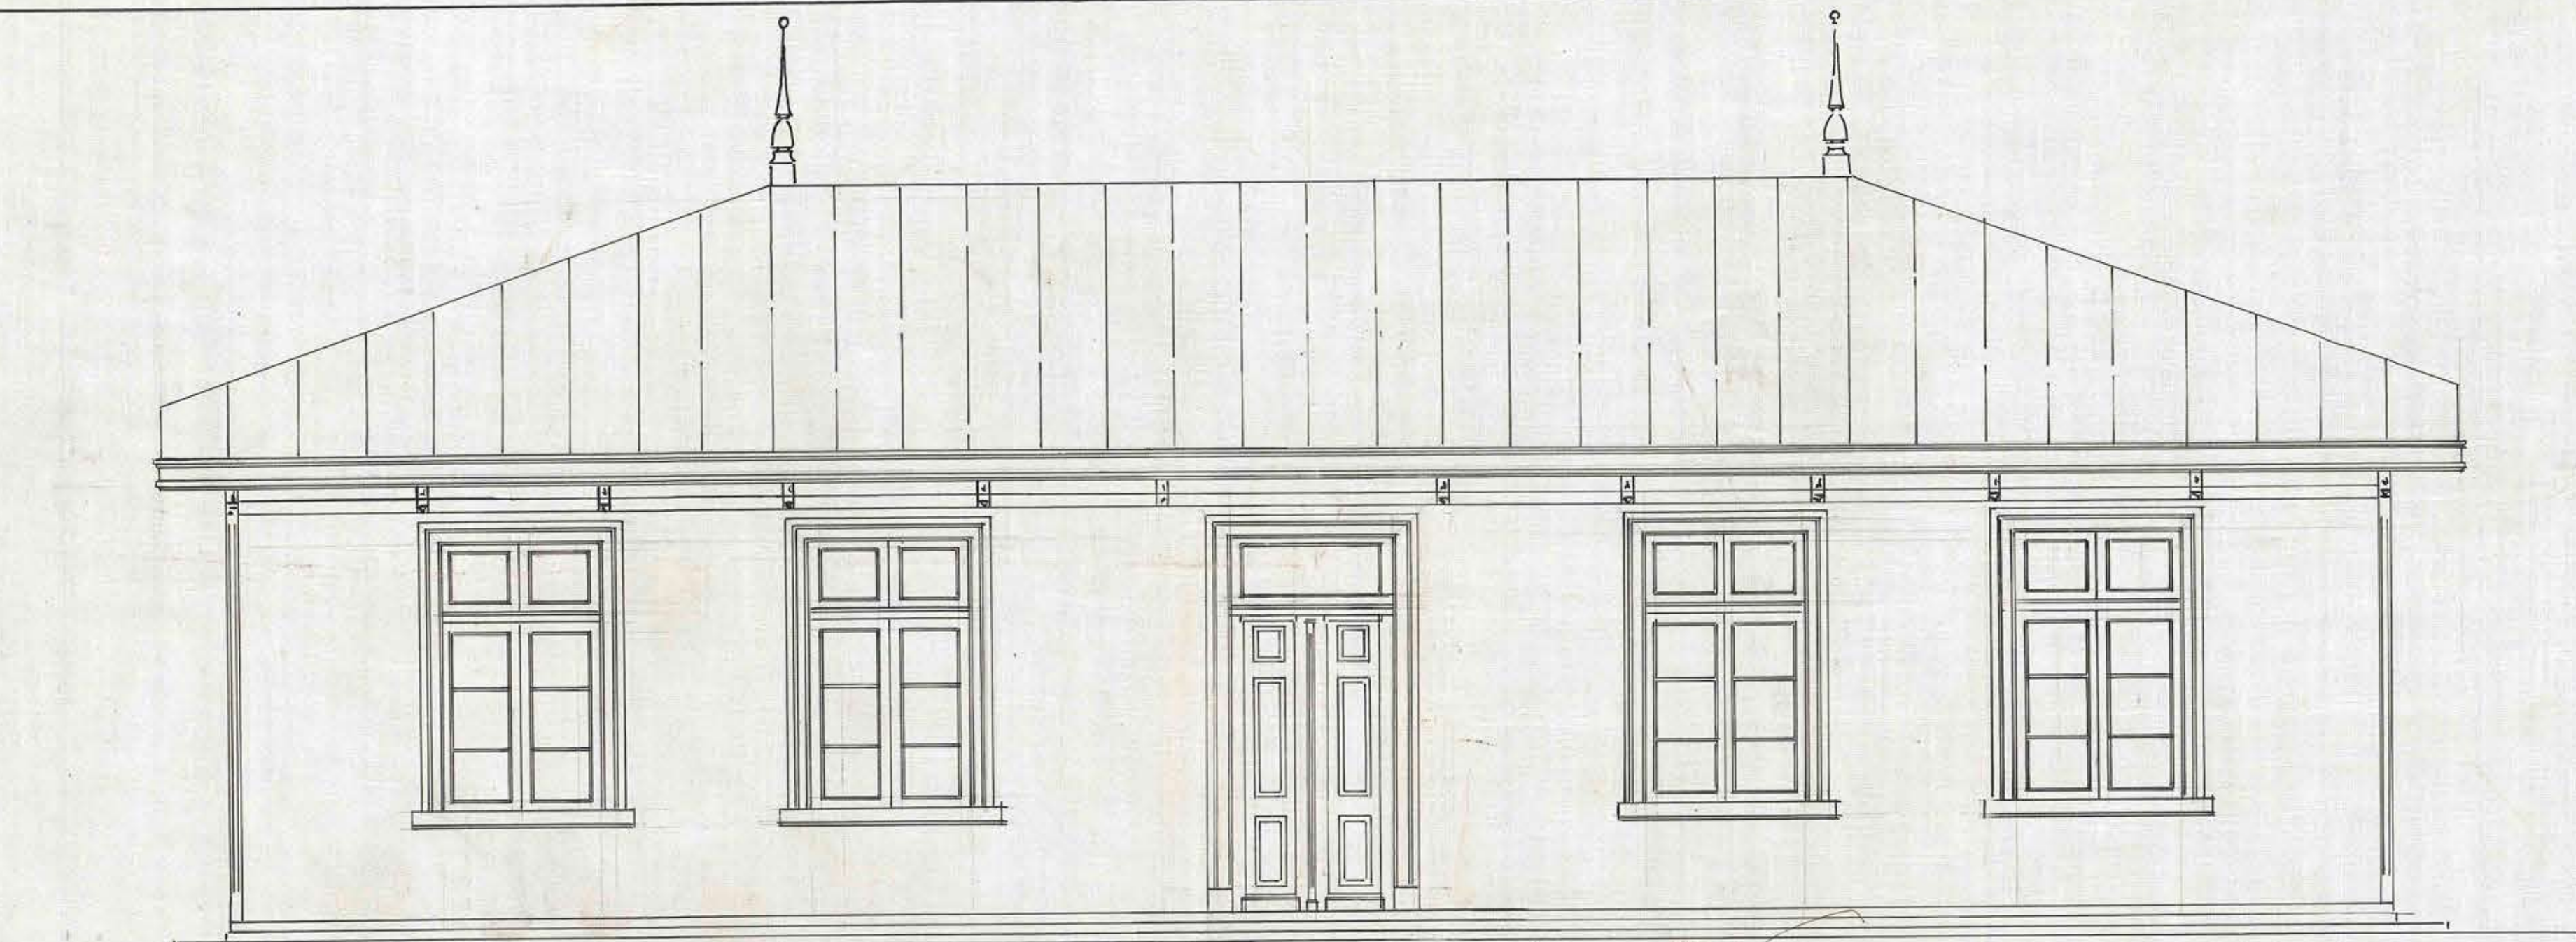


— FACHADA PRINCIPAL DE LA COCINA —

ESCALA DE 0.02 M.

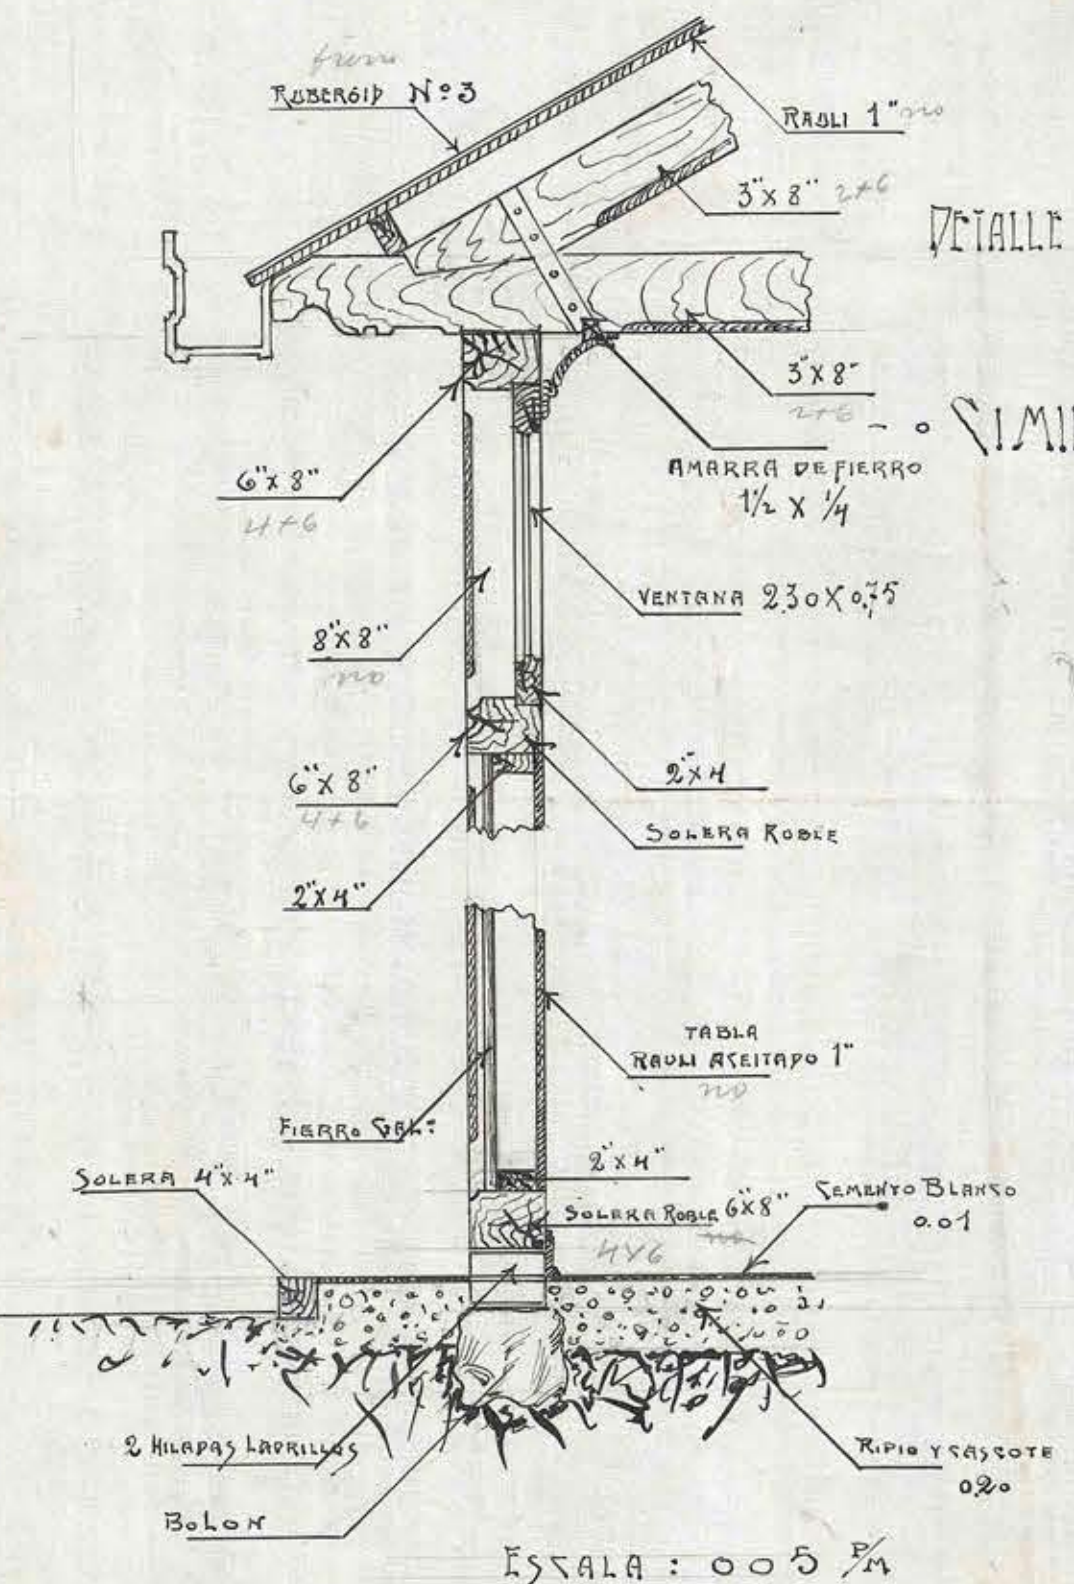

DETALLE DE TICHUMBRE  
Y  
CIMENTOS

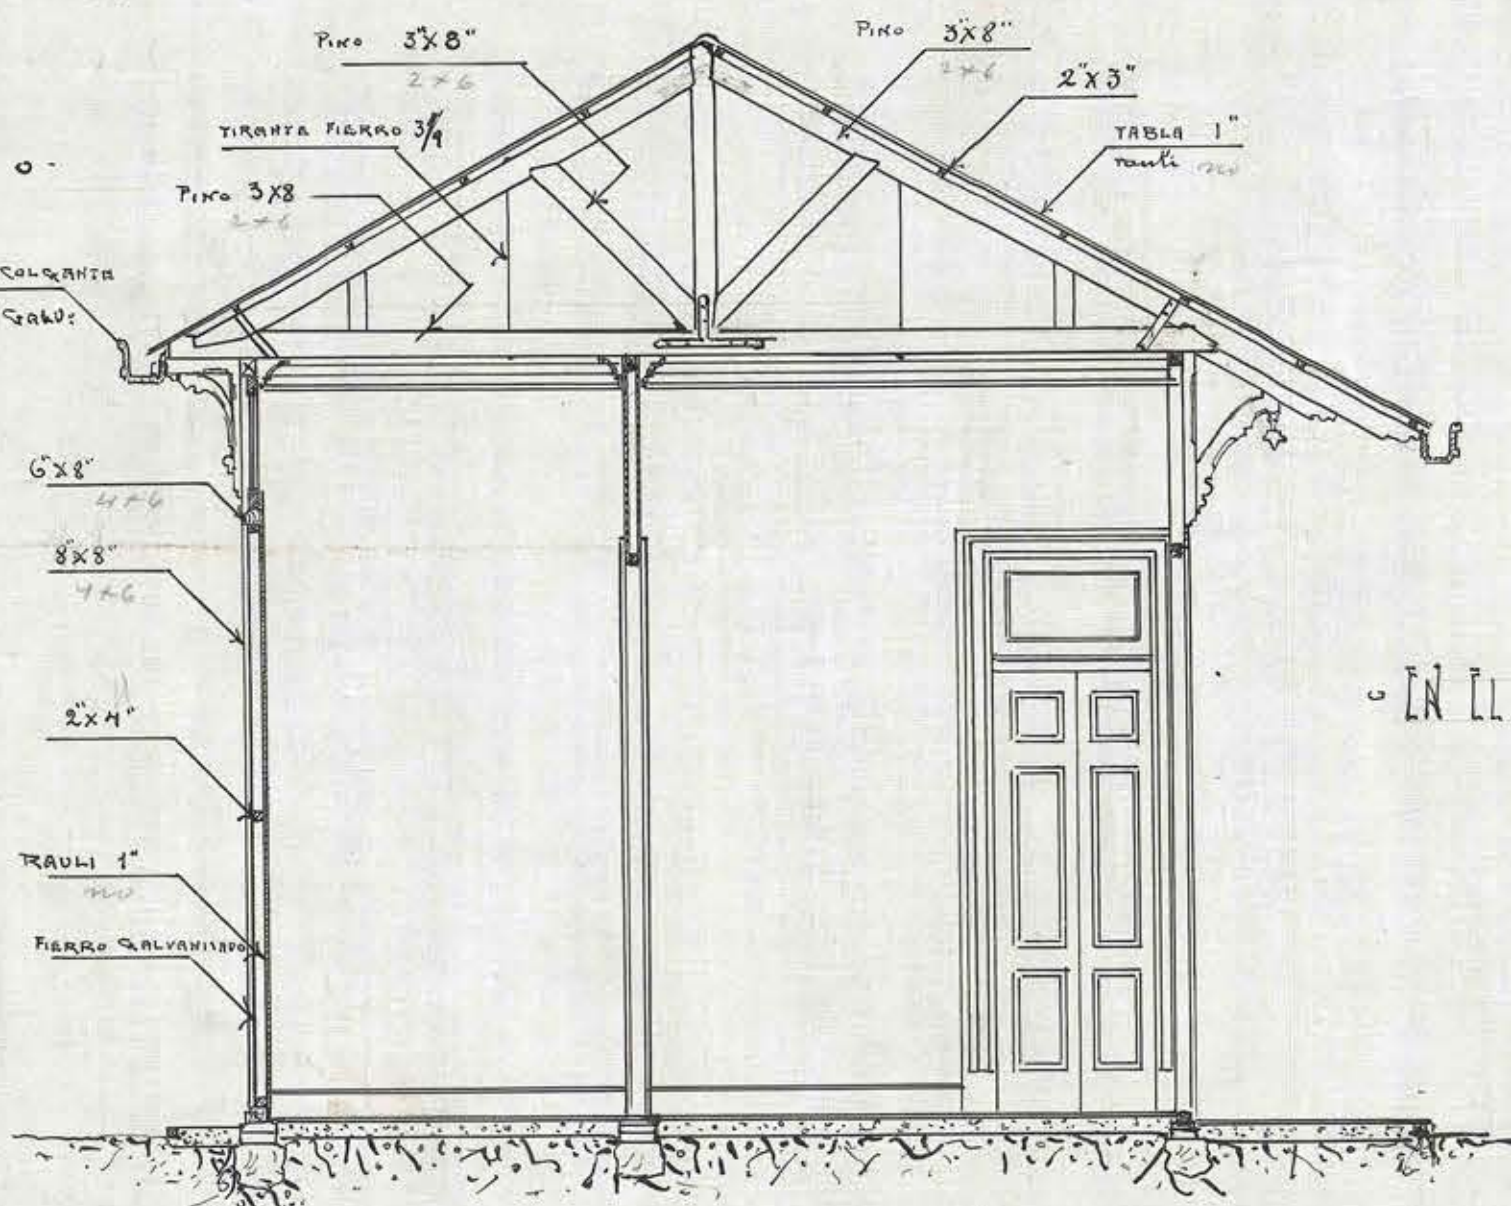

— CORTE EN EL LAVAPLATOS —

ESCALA: 0.02 M.

• DETALLES •

PARA LA

CONSTRUCCION DE UN GALPON PARA COCINA

• EN EL ESTERNO NORMAL DE PRECEPTORAS DE SANTIAGO •

(ESQUELA OLEA)

SANTIAGO - MARZO DE 1906

*M. Miquel* EL ARQUITECTO

*H. Ayala*