





— FACHADA PRINCIPAL DE LA COCINA

ESCALA DE 0.02 P/M

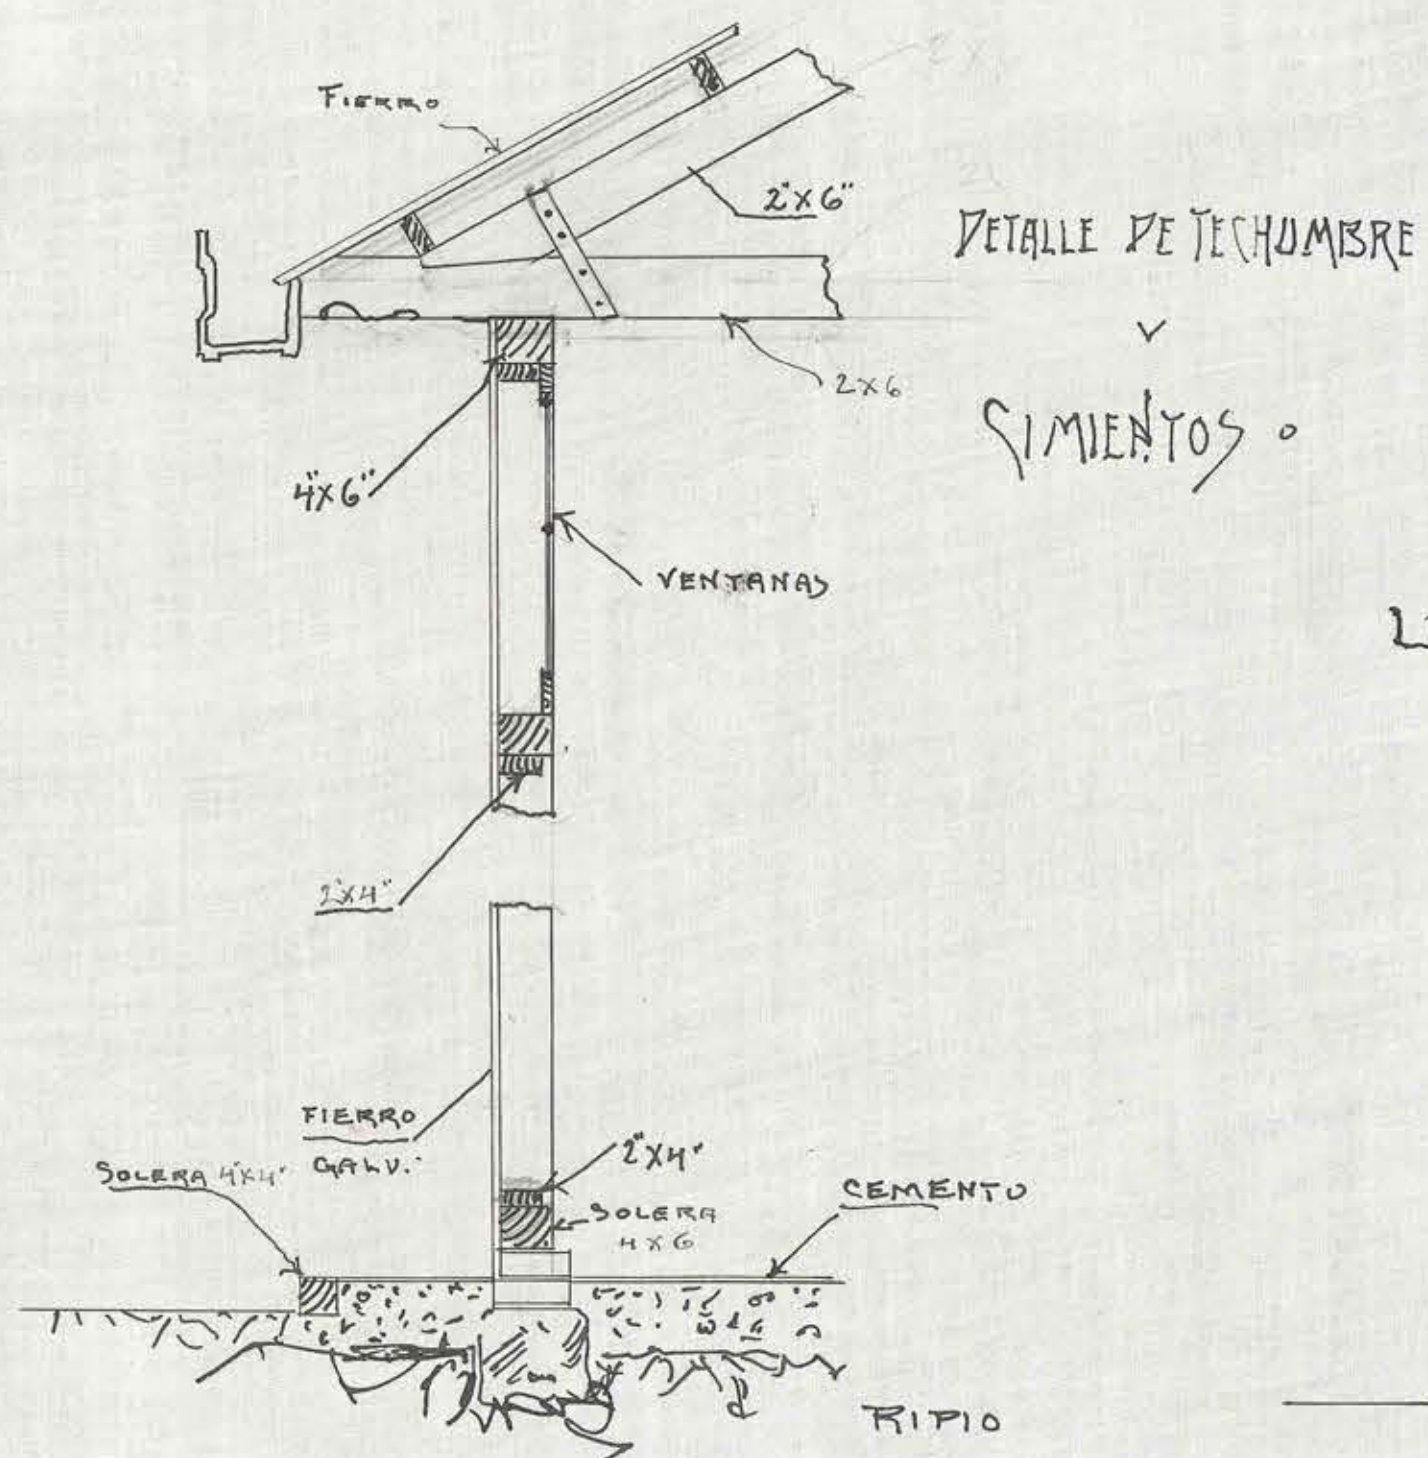

ESCALA: 0.05 P/M

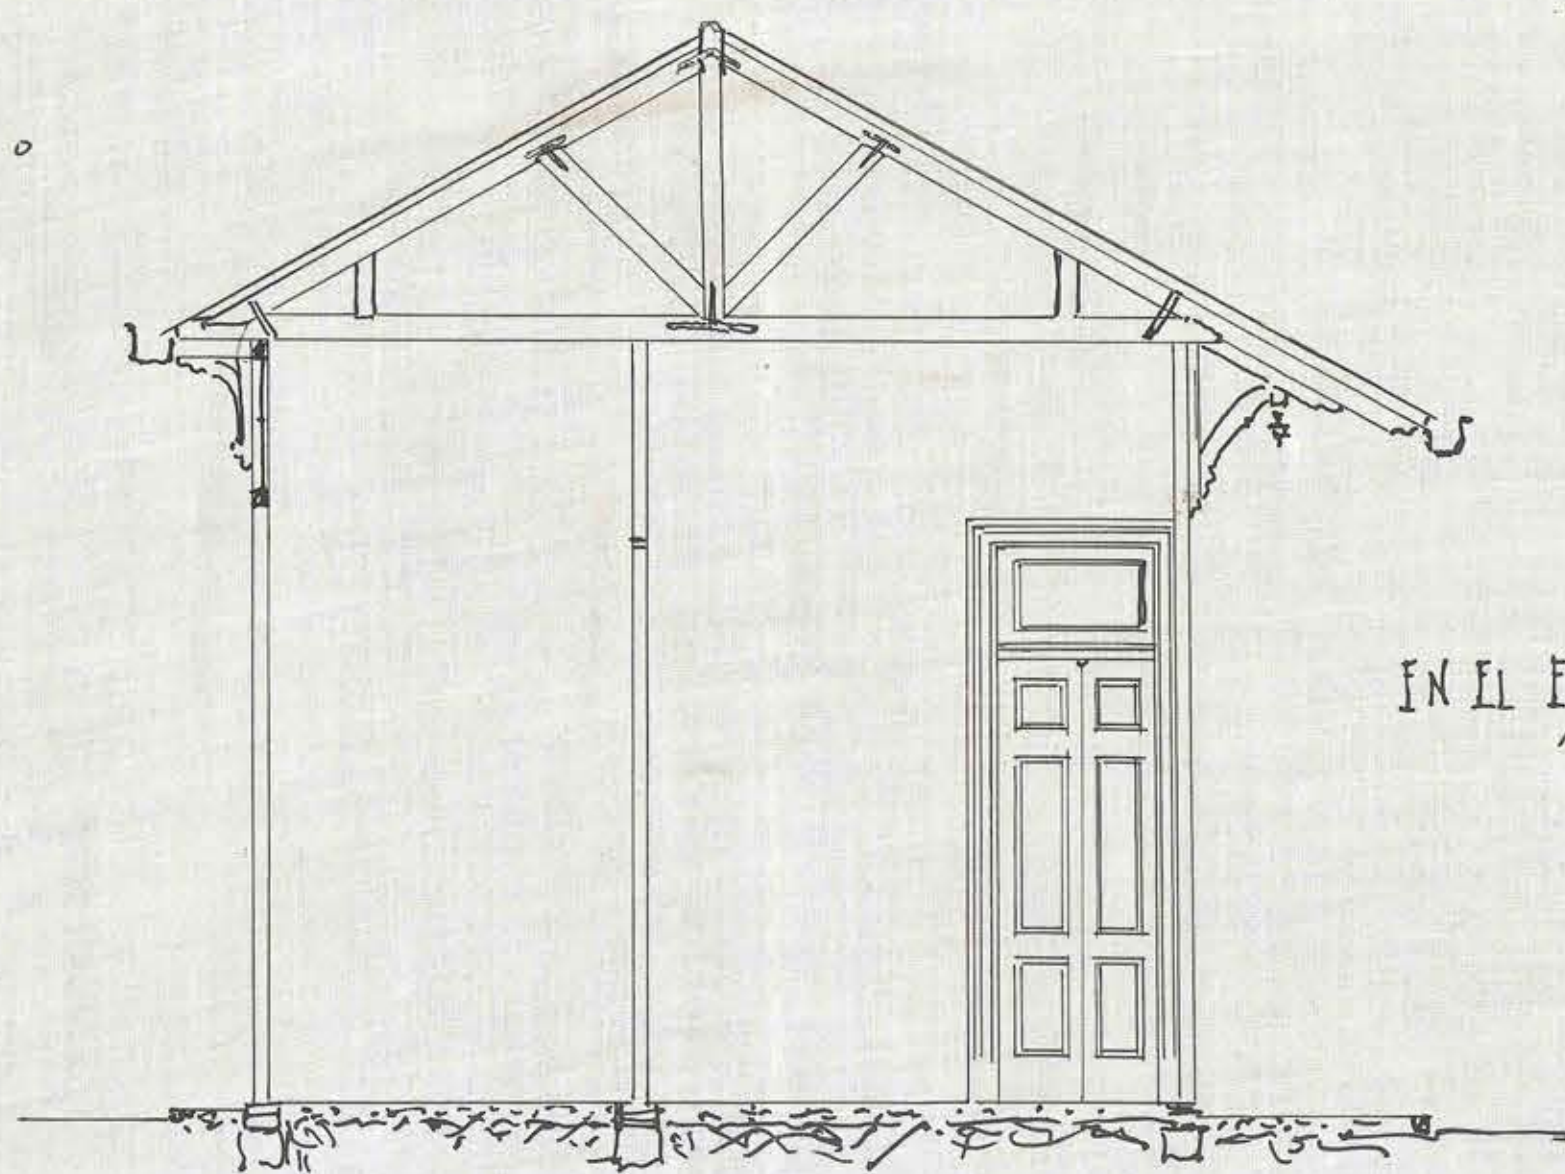

CORTÉ EN EL LAVAPLATOS

ESCALA 0.02 P/M

• DETALLES •

PARA LA

CONSTRUCCION DE UN GALPON PARA COCINA

IN EL ESTERADO NORMAL DE PRECEPTORAS DE SANTIAGO

"(ESCUELA OLEA)"

SANTIAGO MARZO DE 1906