

D.G.O.P. DEPARTAMENTO DE
ARQUITECTURA

CASA-PORTERO y REJA DE FACHADA PARA
LICEO "MANUEL BARROS BORGONO"

ESC: 0.02 y 0.01 %

SANTIAGO, JULIO DE 1935


M. J. J.




ARCHIVO TECNICO
Departamento de Arquitectura
Dirección General de Obras Públicas
Cadastral 2222

Sala:
Esc:
Cadastral:
Carpeta:
No. del Plano:
Fecha de Entrada: 6 de 1935


L. Munizaga

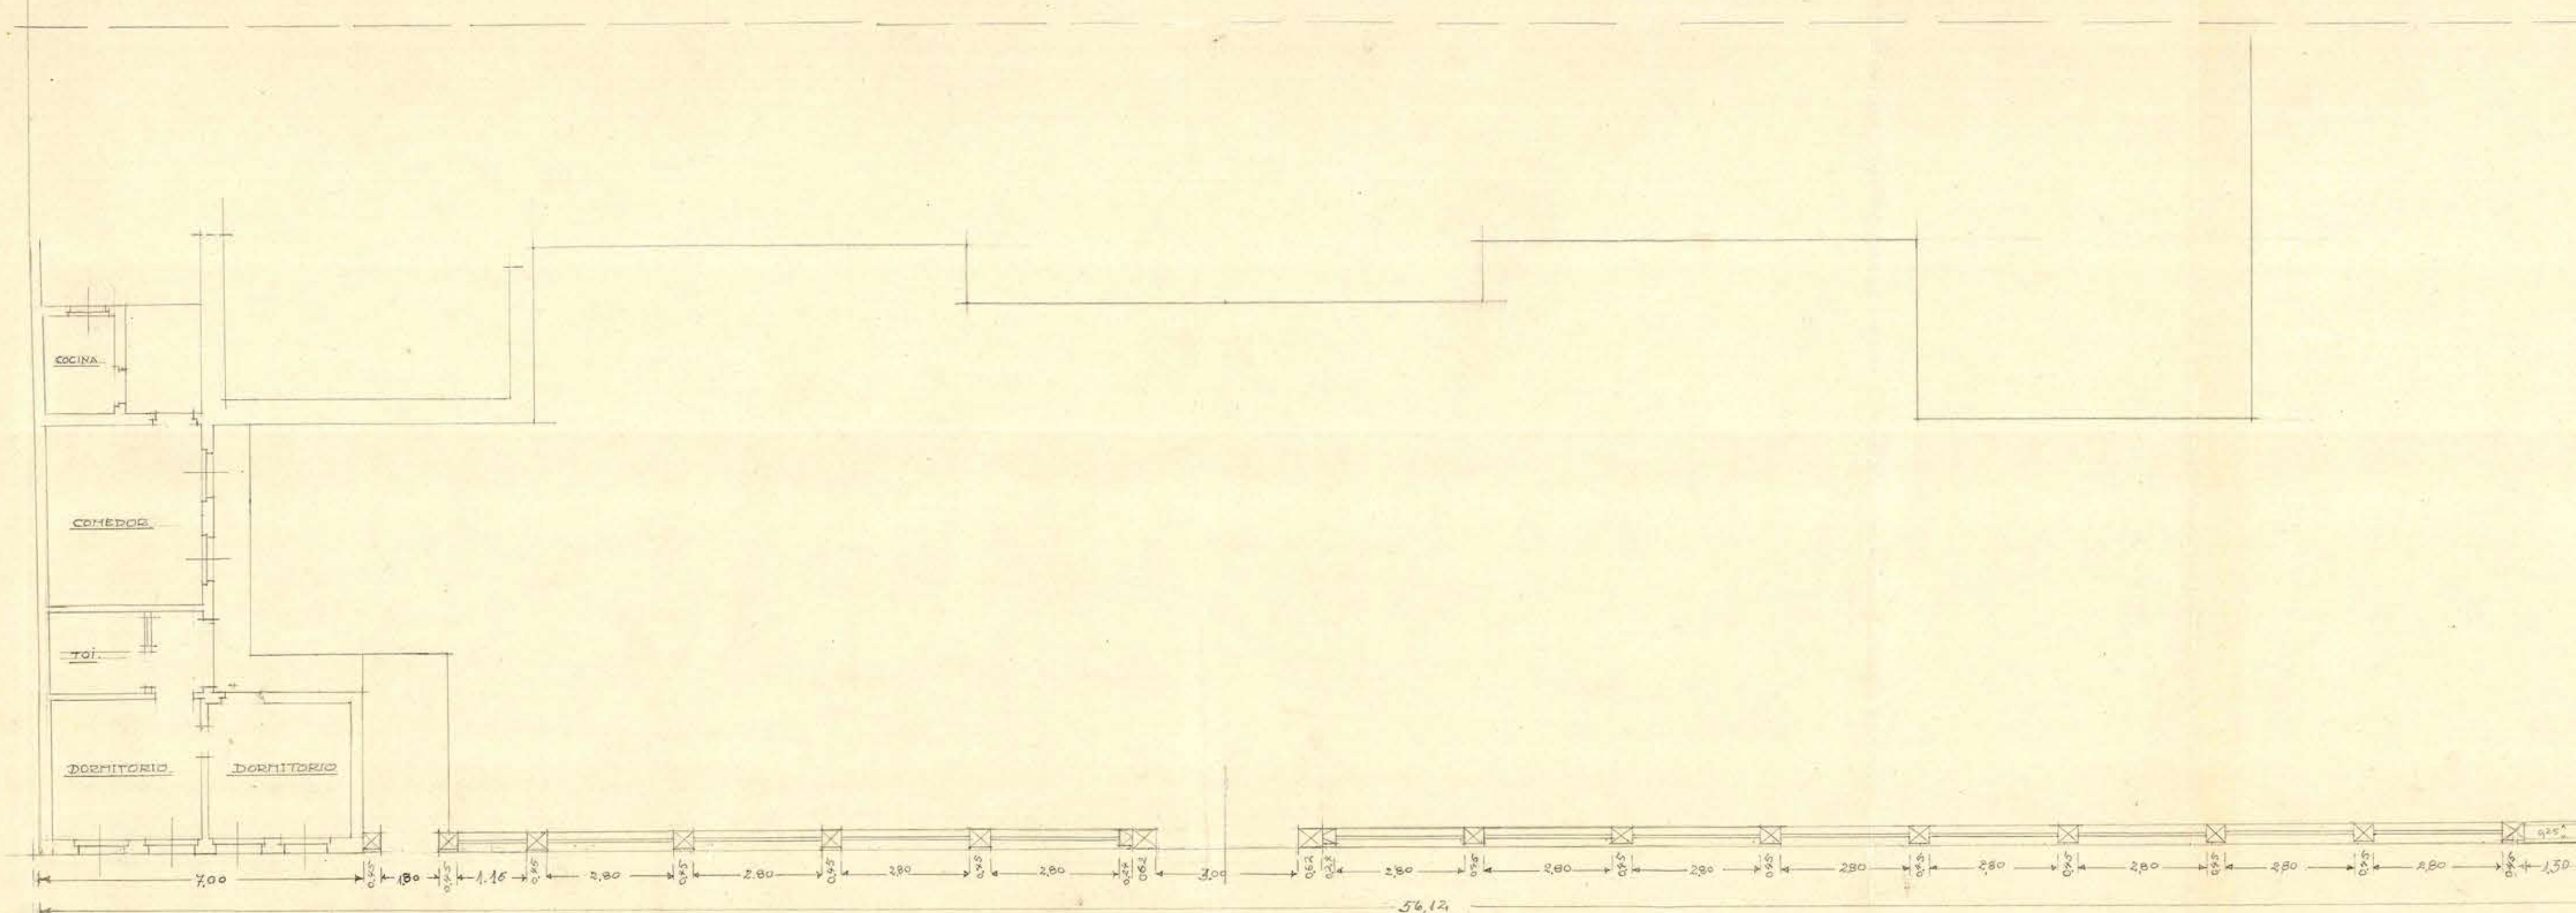


PLANO GENERAL DE DISTRIBUCION

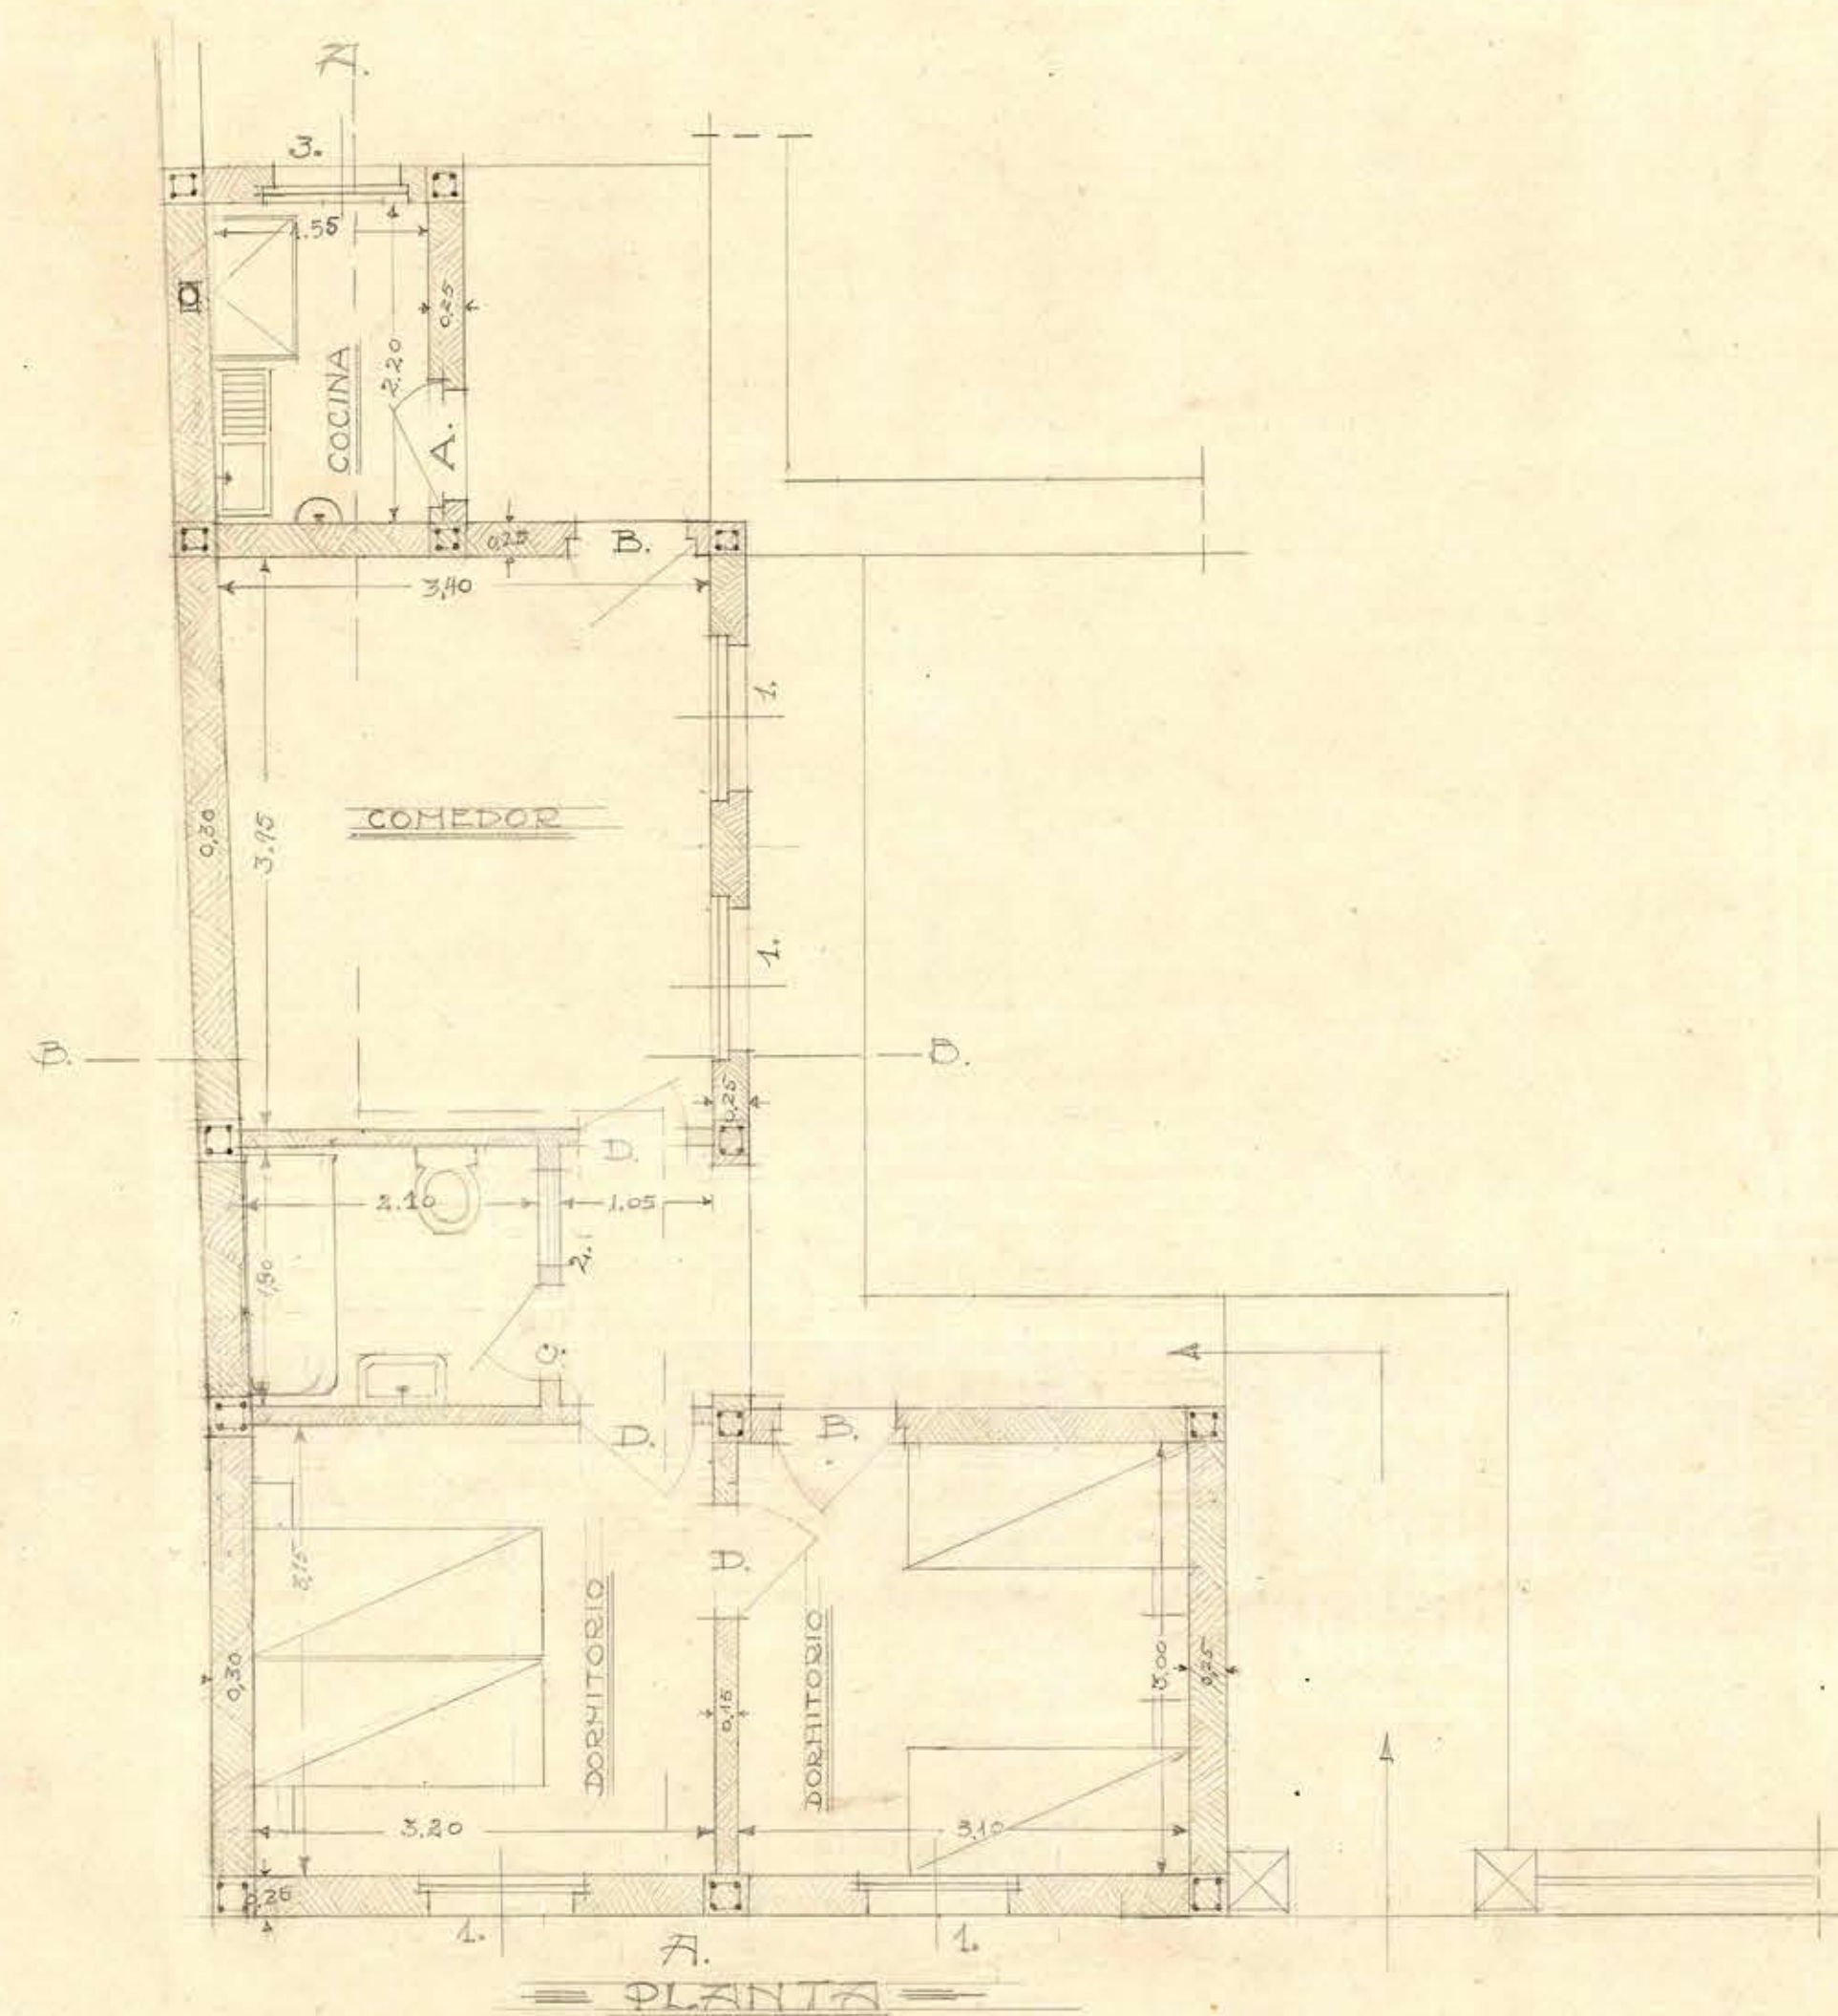


PLANTA

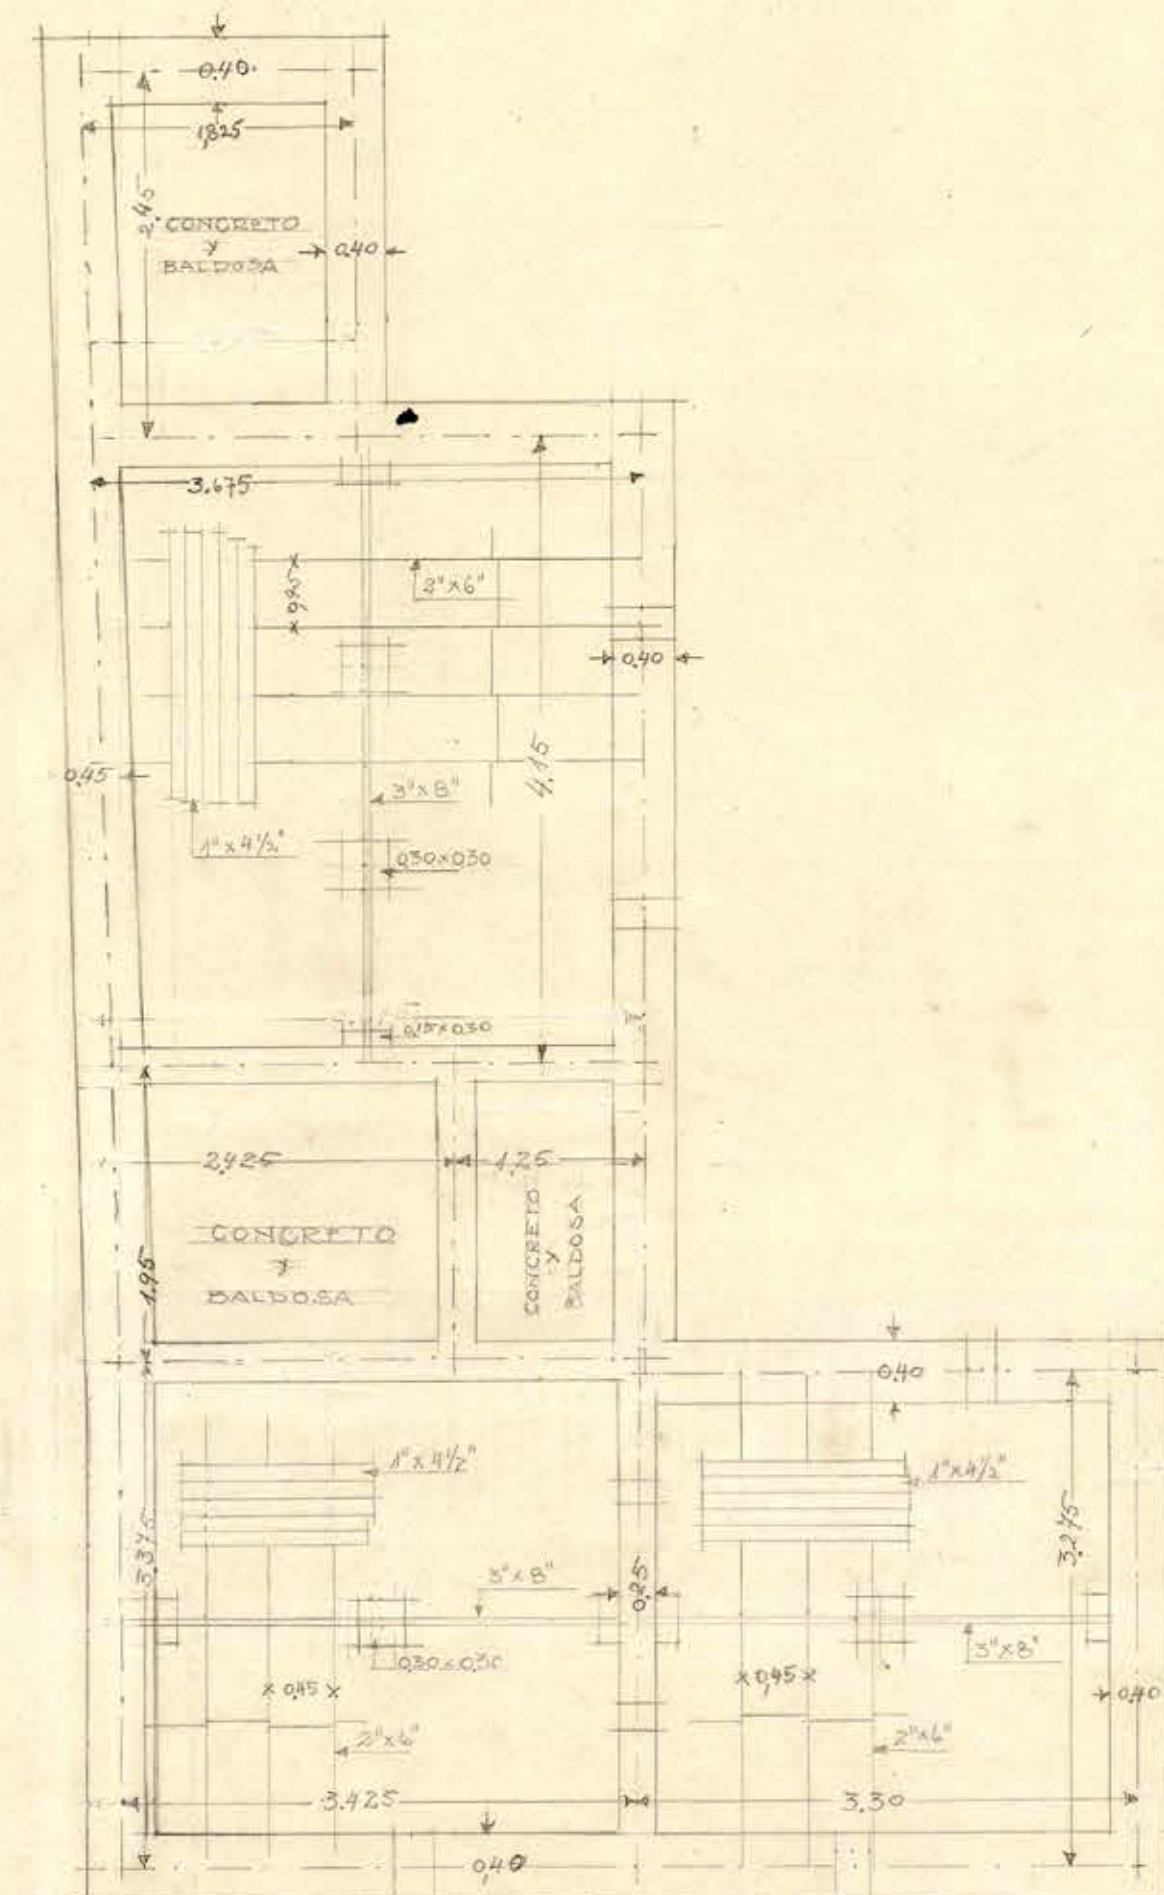


CIMENTOS y ENVIGADOS
DE PISO

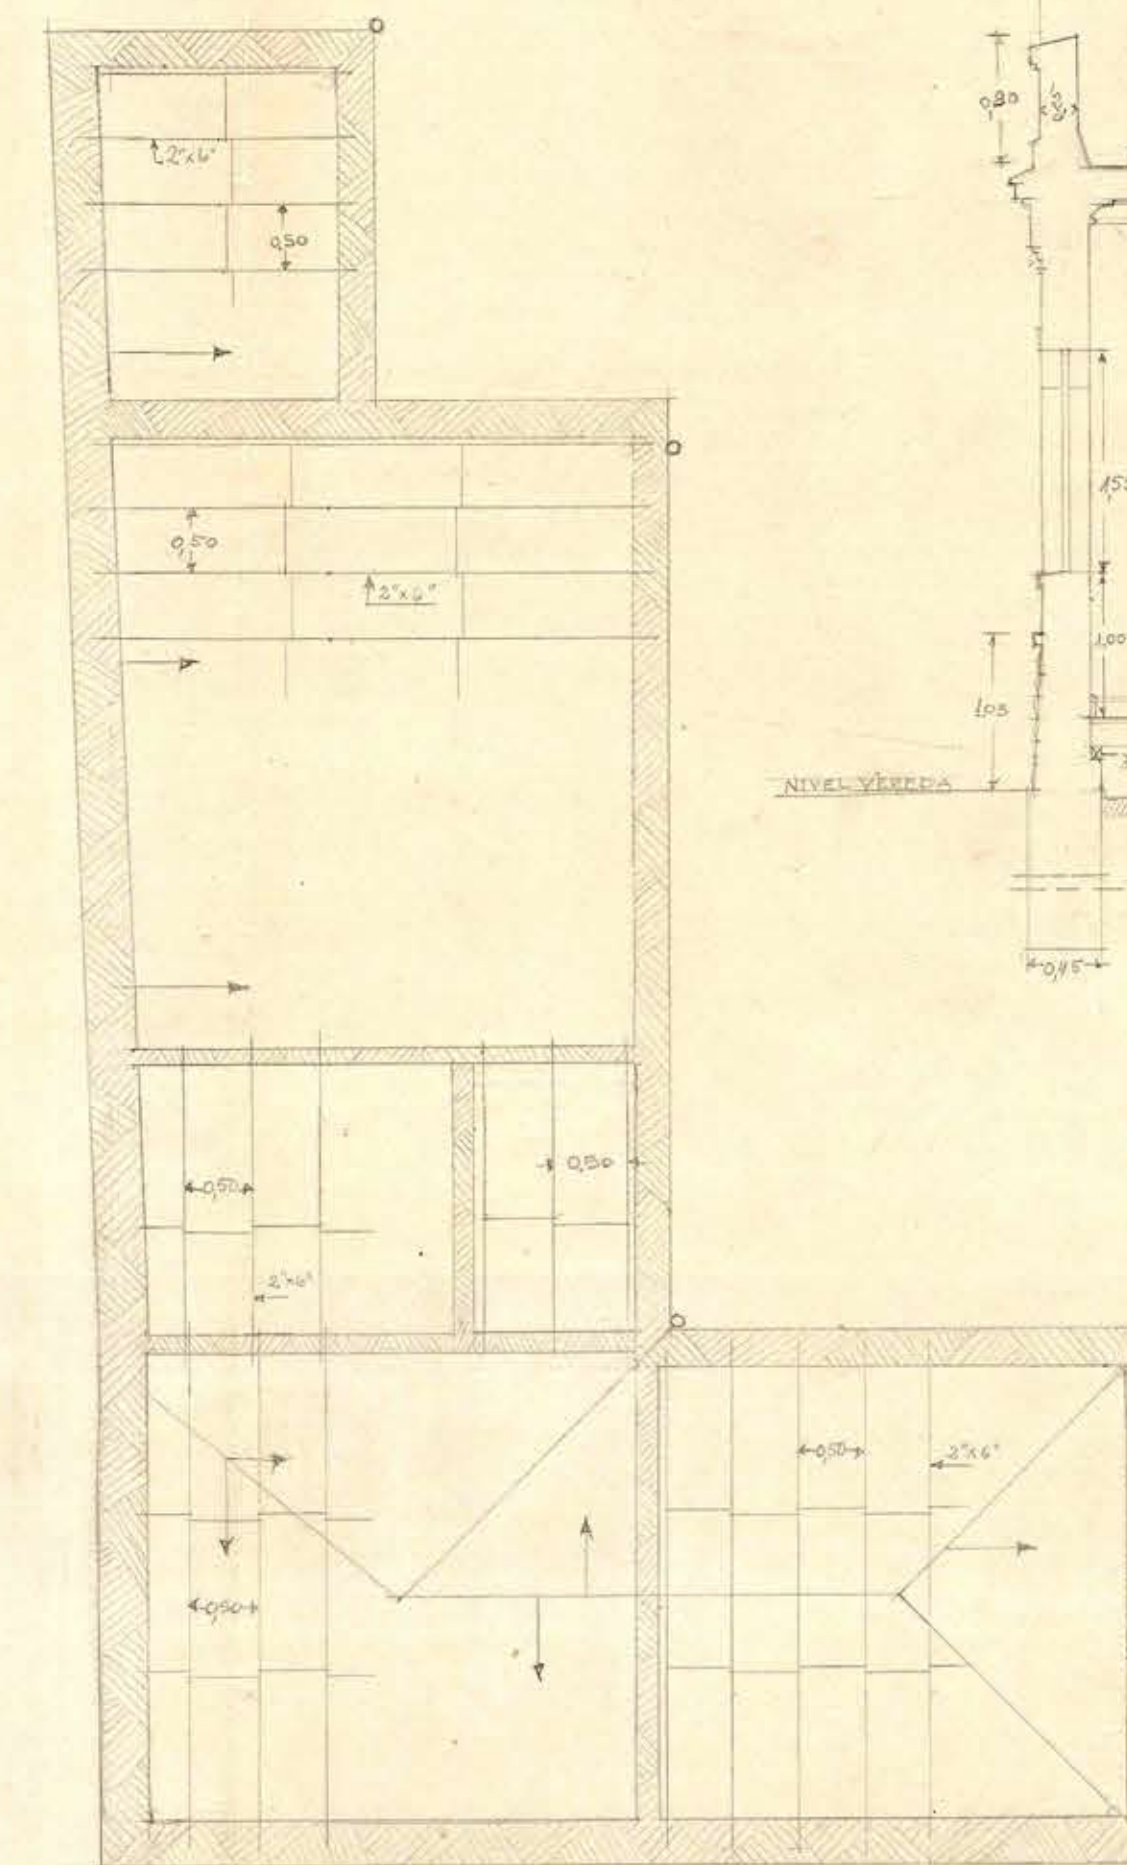

ENVIGADO DE CIELO

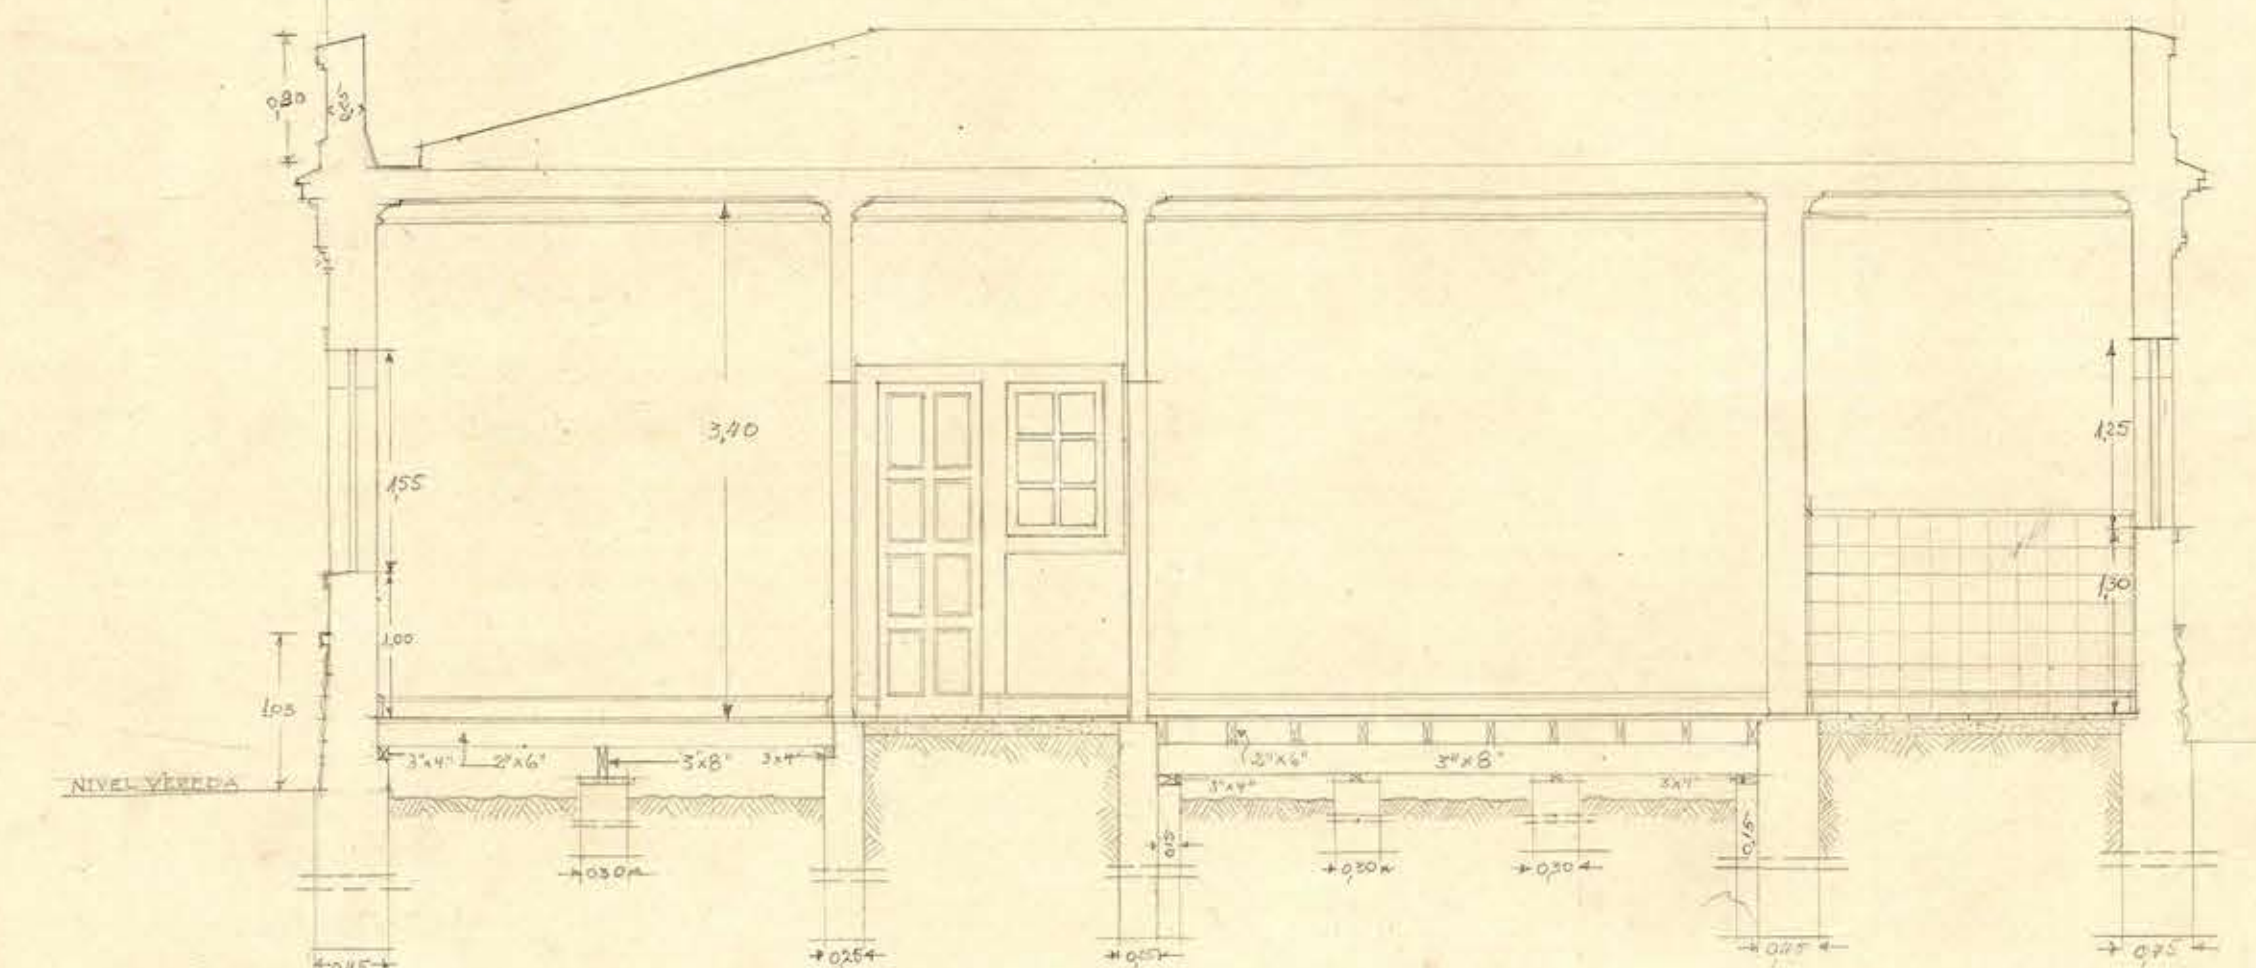

SECCION A-A

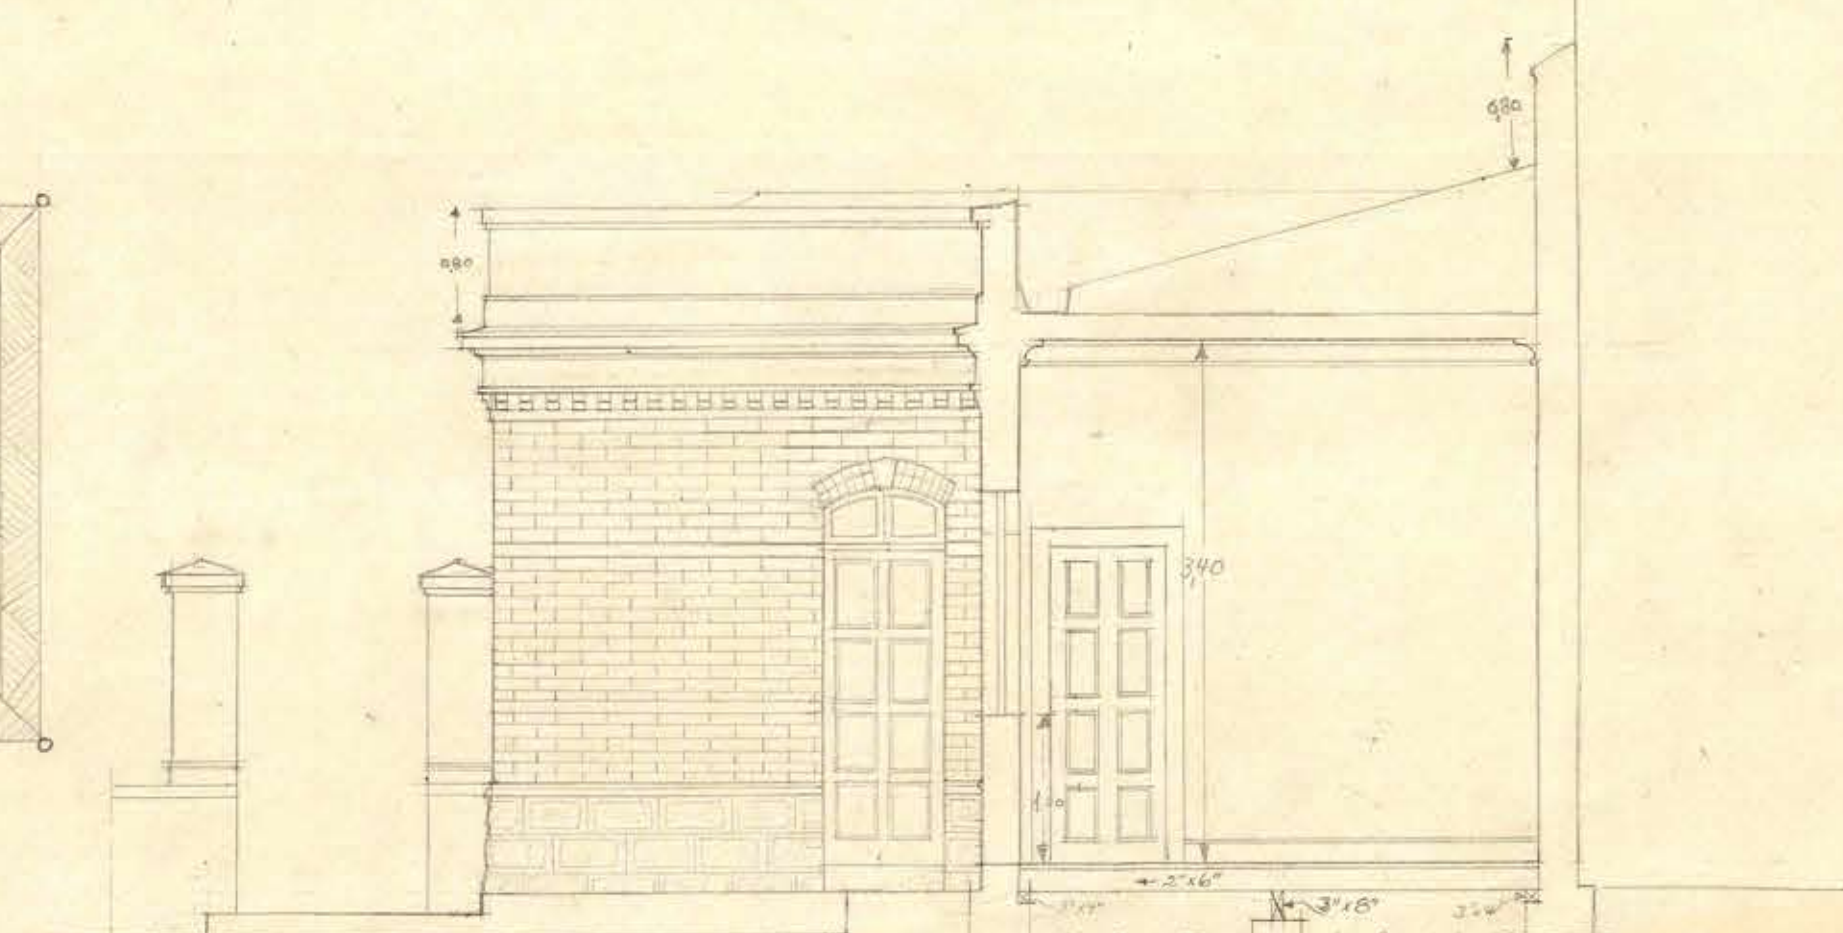

SECCION B-B