



Esc. Olea

--PROYECTO PARA COCINA--

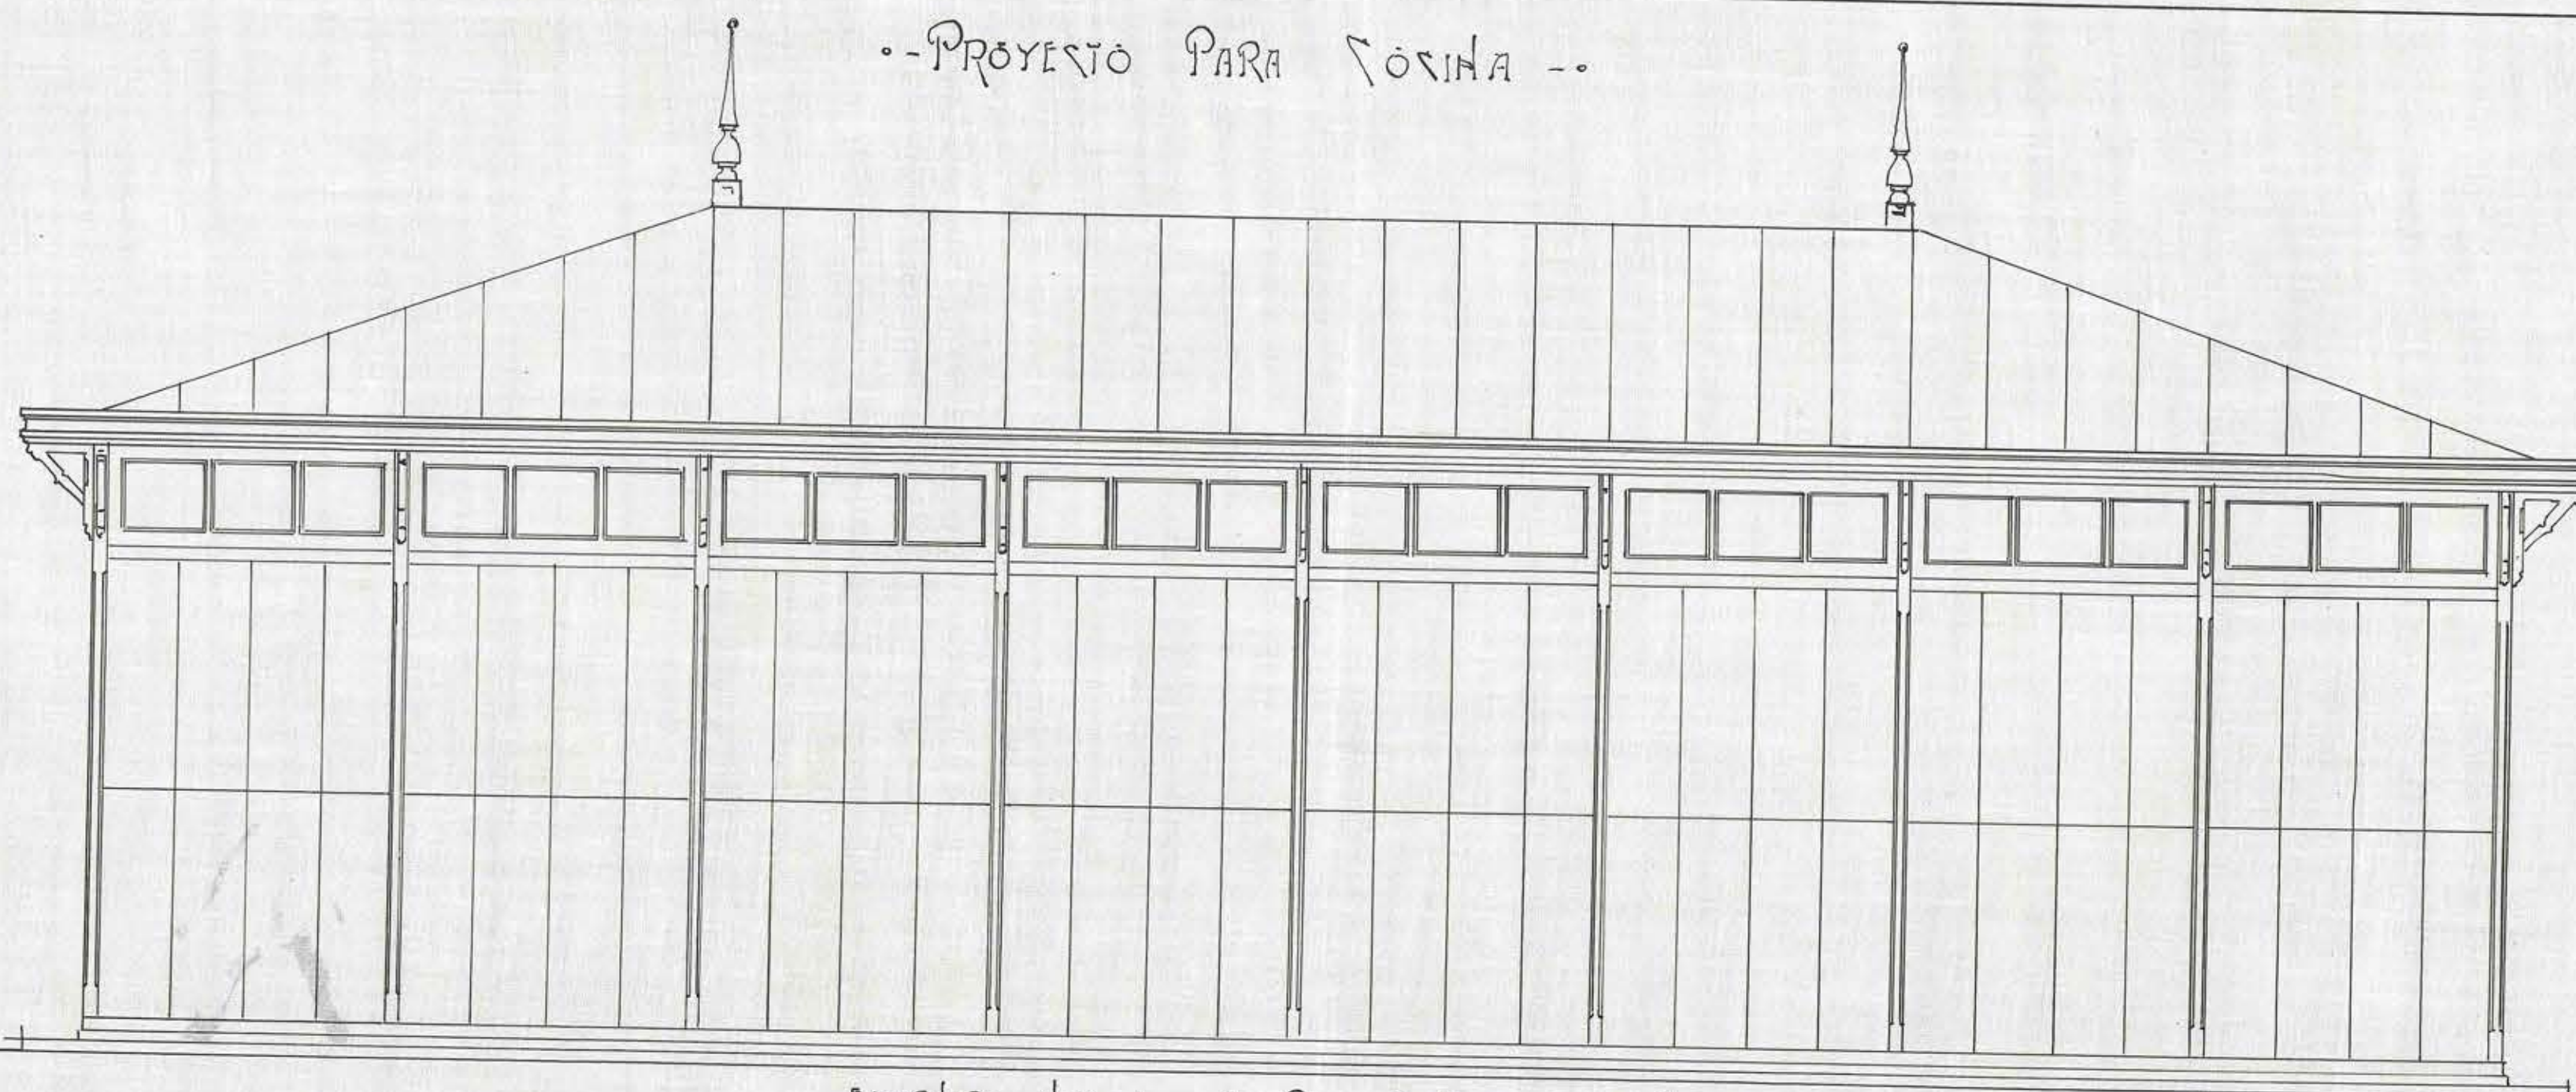

--ESTERNO NORMAL DE PRECEPTORAS DE SANTIAGO--
--FACHADA POSTERIOR AL PATIO--

ESCALA 0.02 P.M.

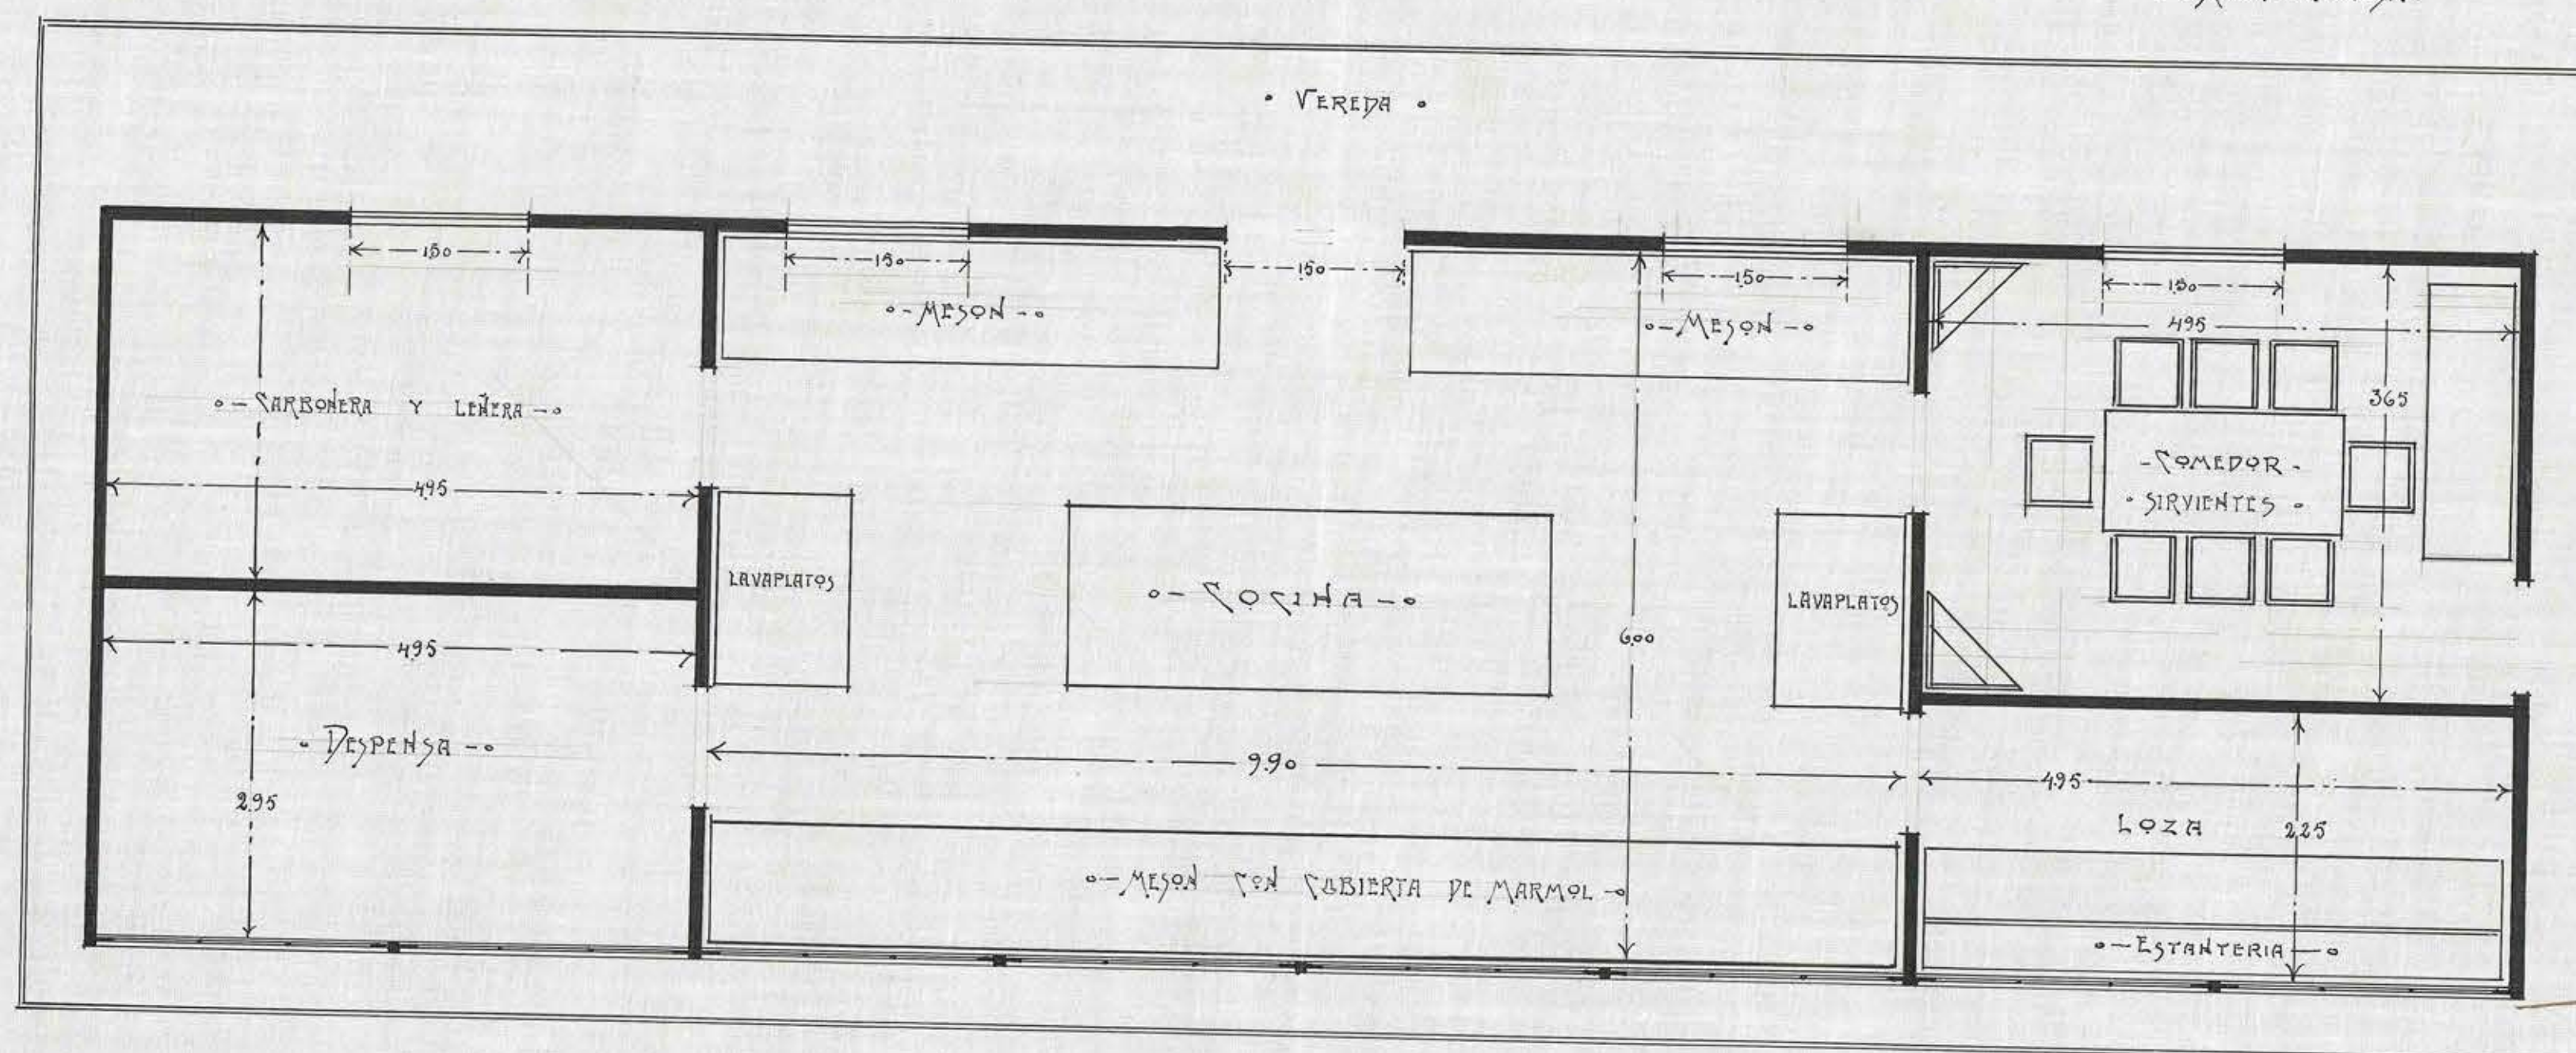

José
Miqueló

EL ARQ. J. Miqueló