



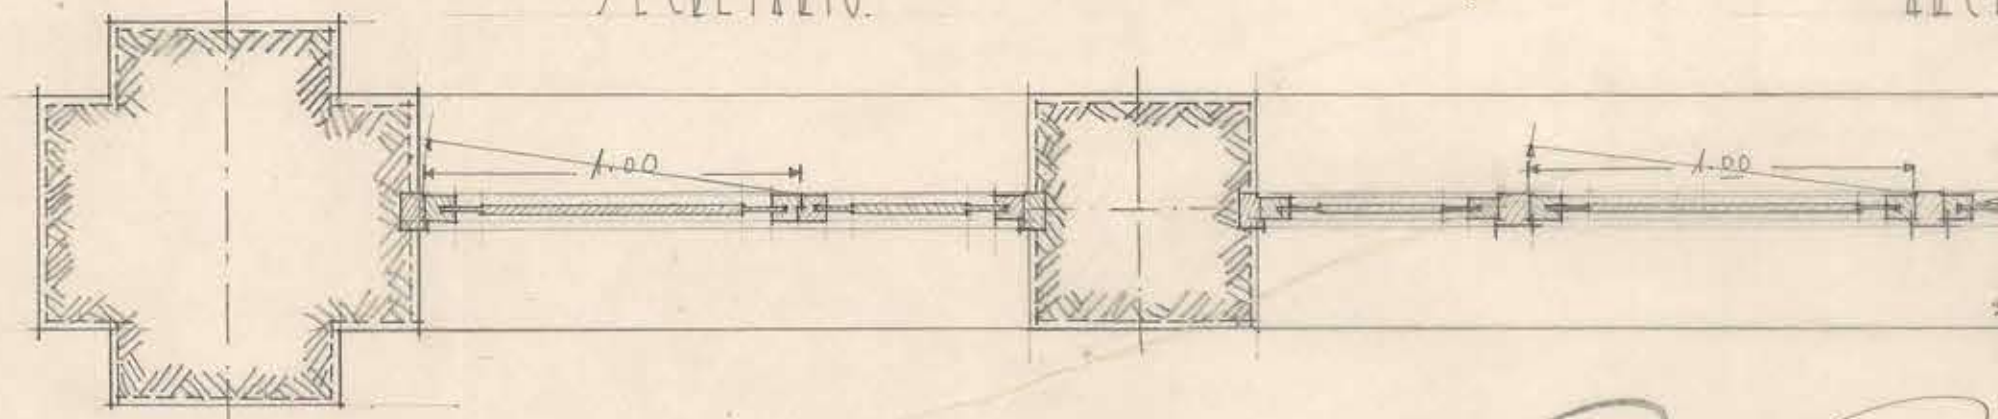

ARCHIVO TECNICO
 Departamento de Arquitectura
 Dirección General de Obras Públicas
 SANTIAGO-CHILE

Sala: 1.
 Estante: 2.
 Casilla: 72.
 Carpeta: 5.
 No. del Plano:
 Fecha de Entrada: 12 de Enero de 1933.

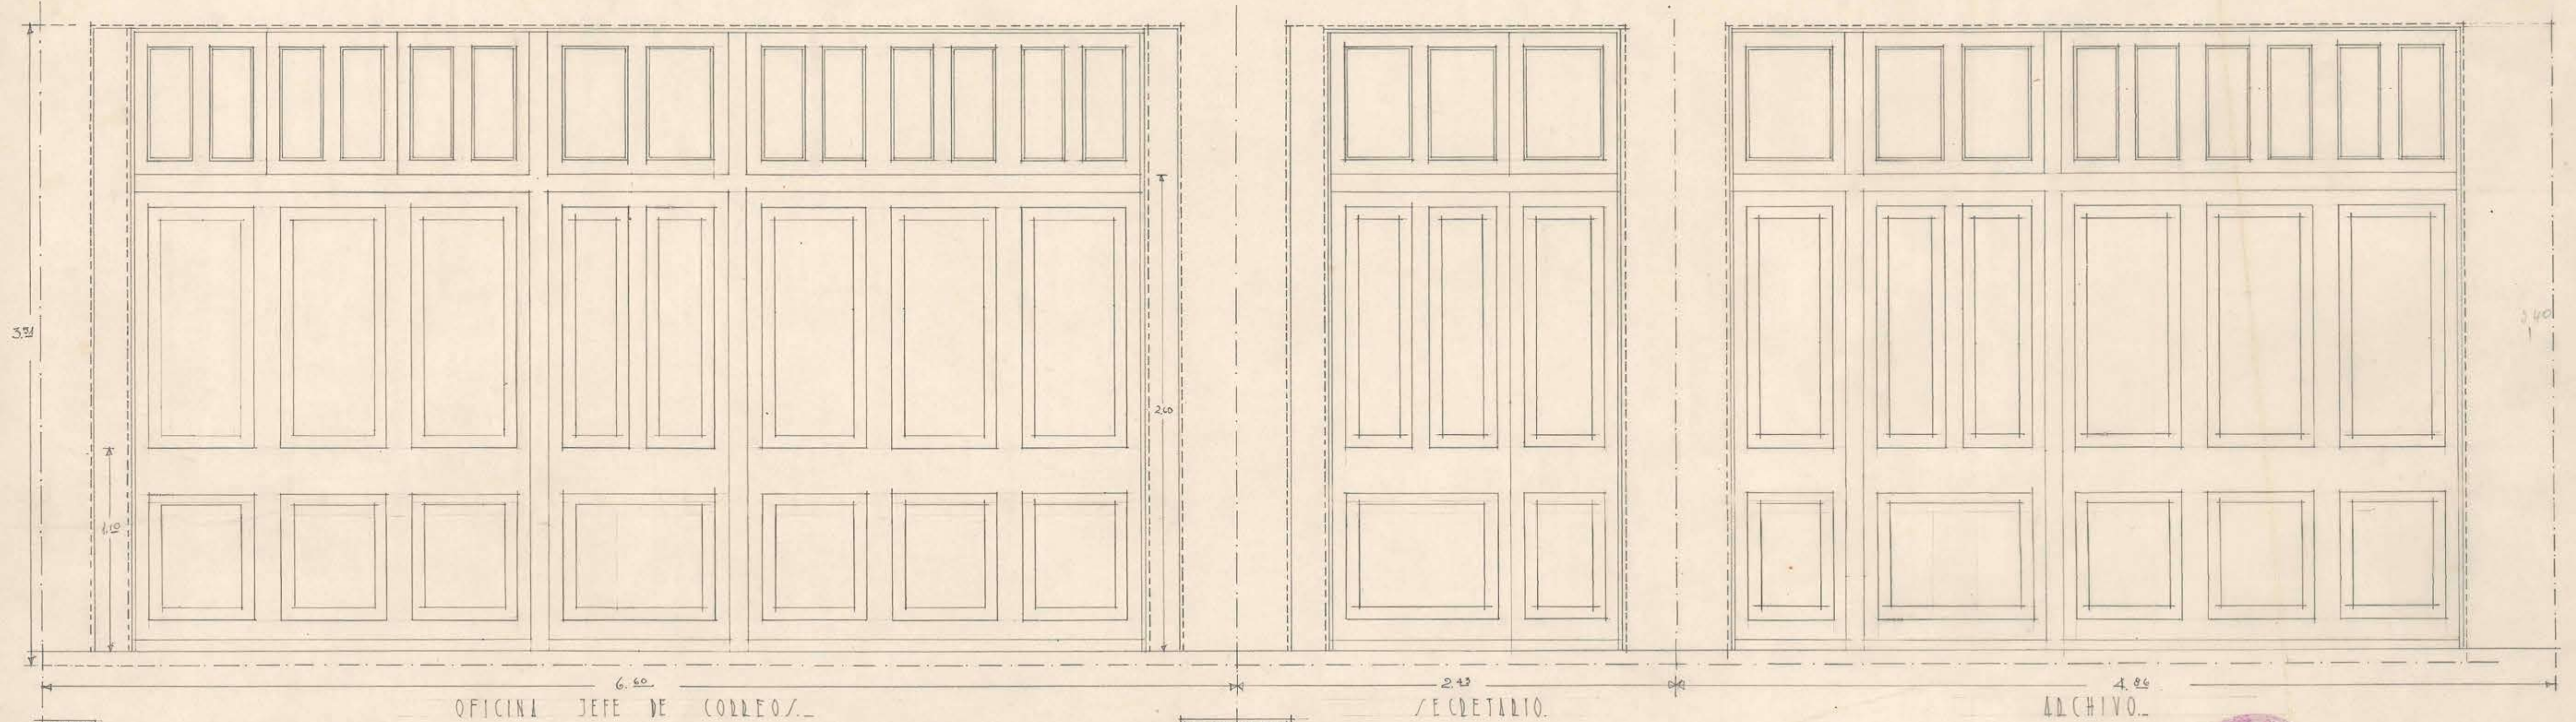

12

12go, Noviembre de 1932.

PLANO "B1"

Olga Arias D.

D. G. O. P. DEPARTAMENTO DE ARQUITECTURA - VARIO SERVICIOS PUBLICOS DE TALCA. MEMORIA PARA EL PLANO DISEÑO. ESCALA: 5 CENTIMETROS POR METRO.