
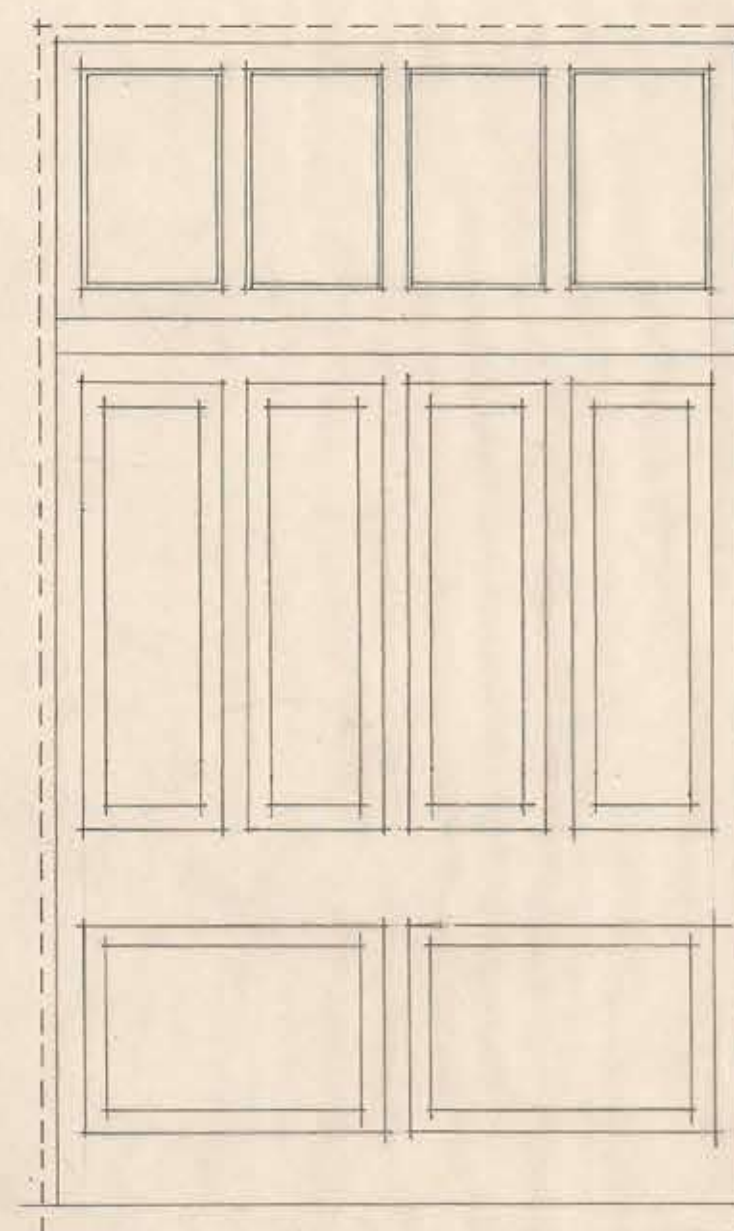
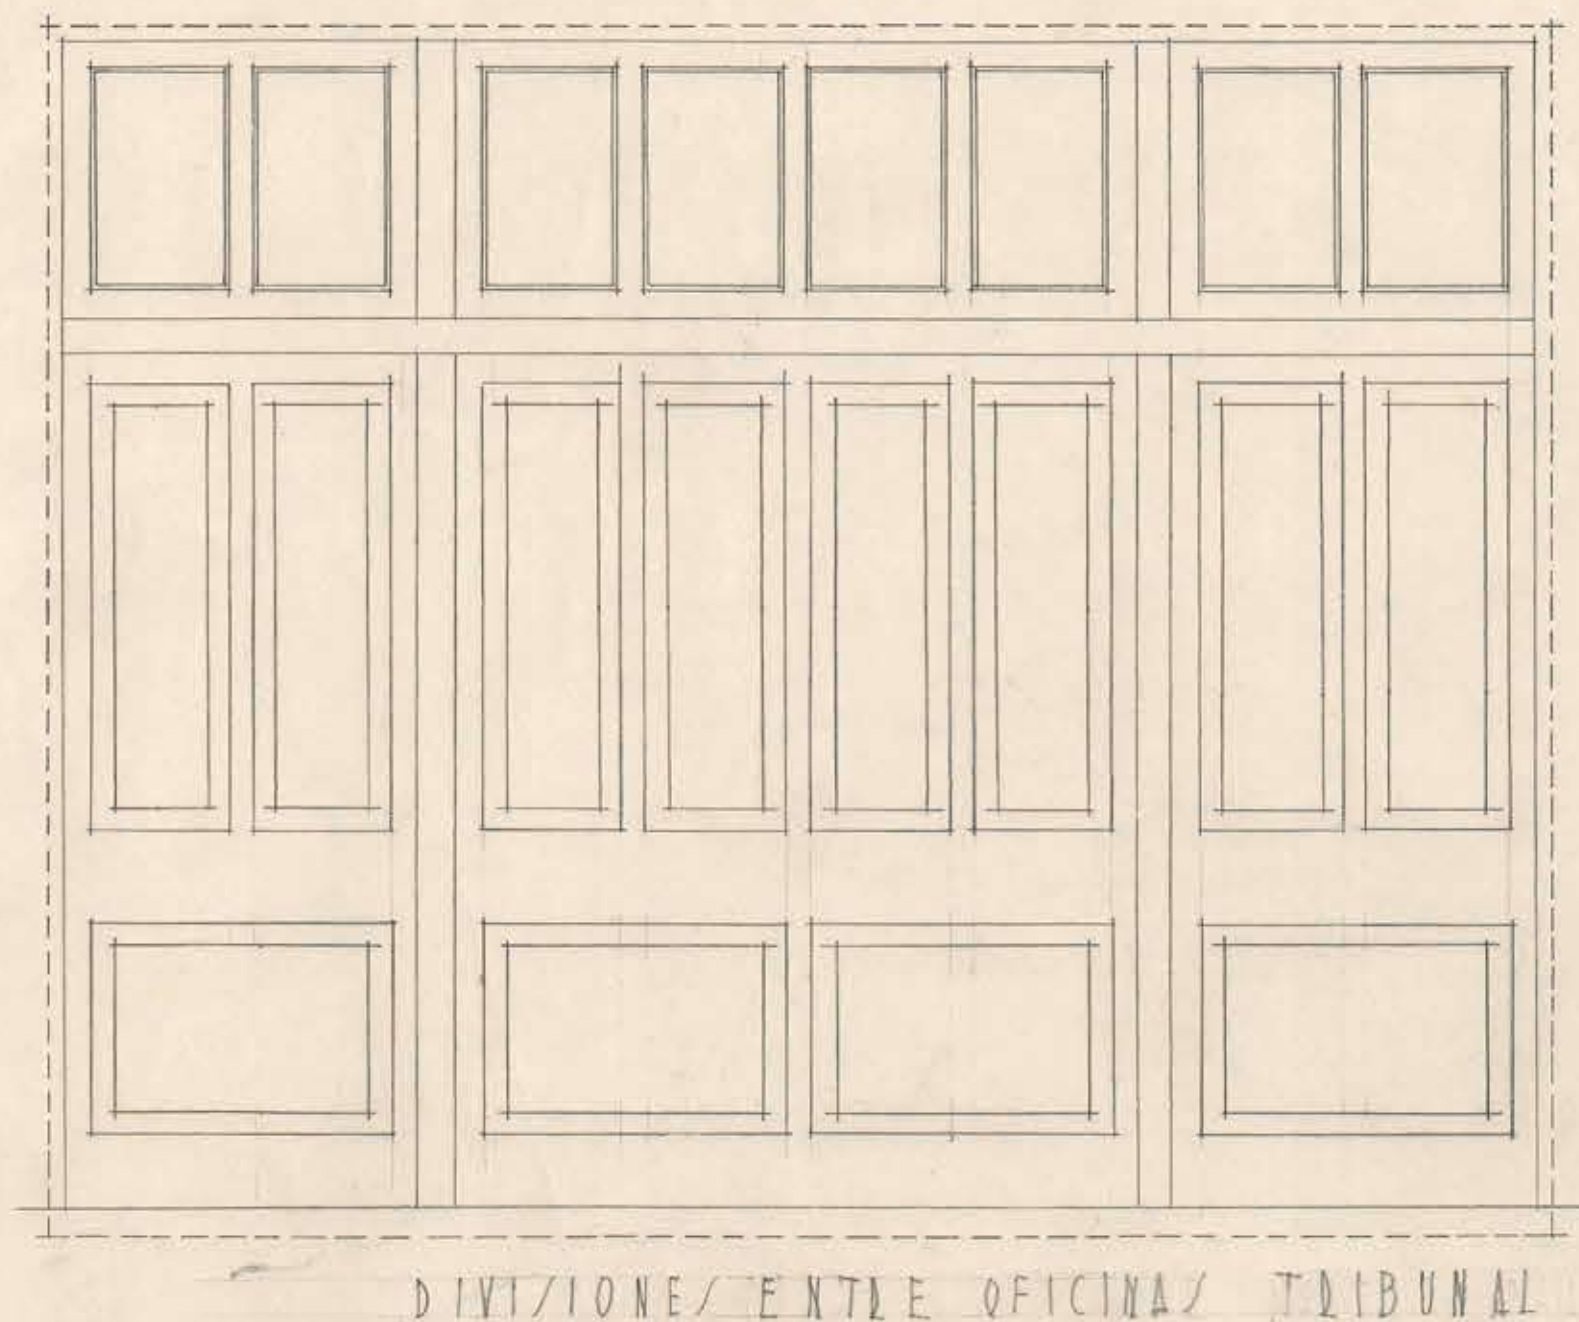
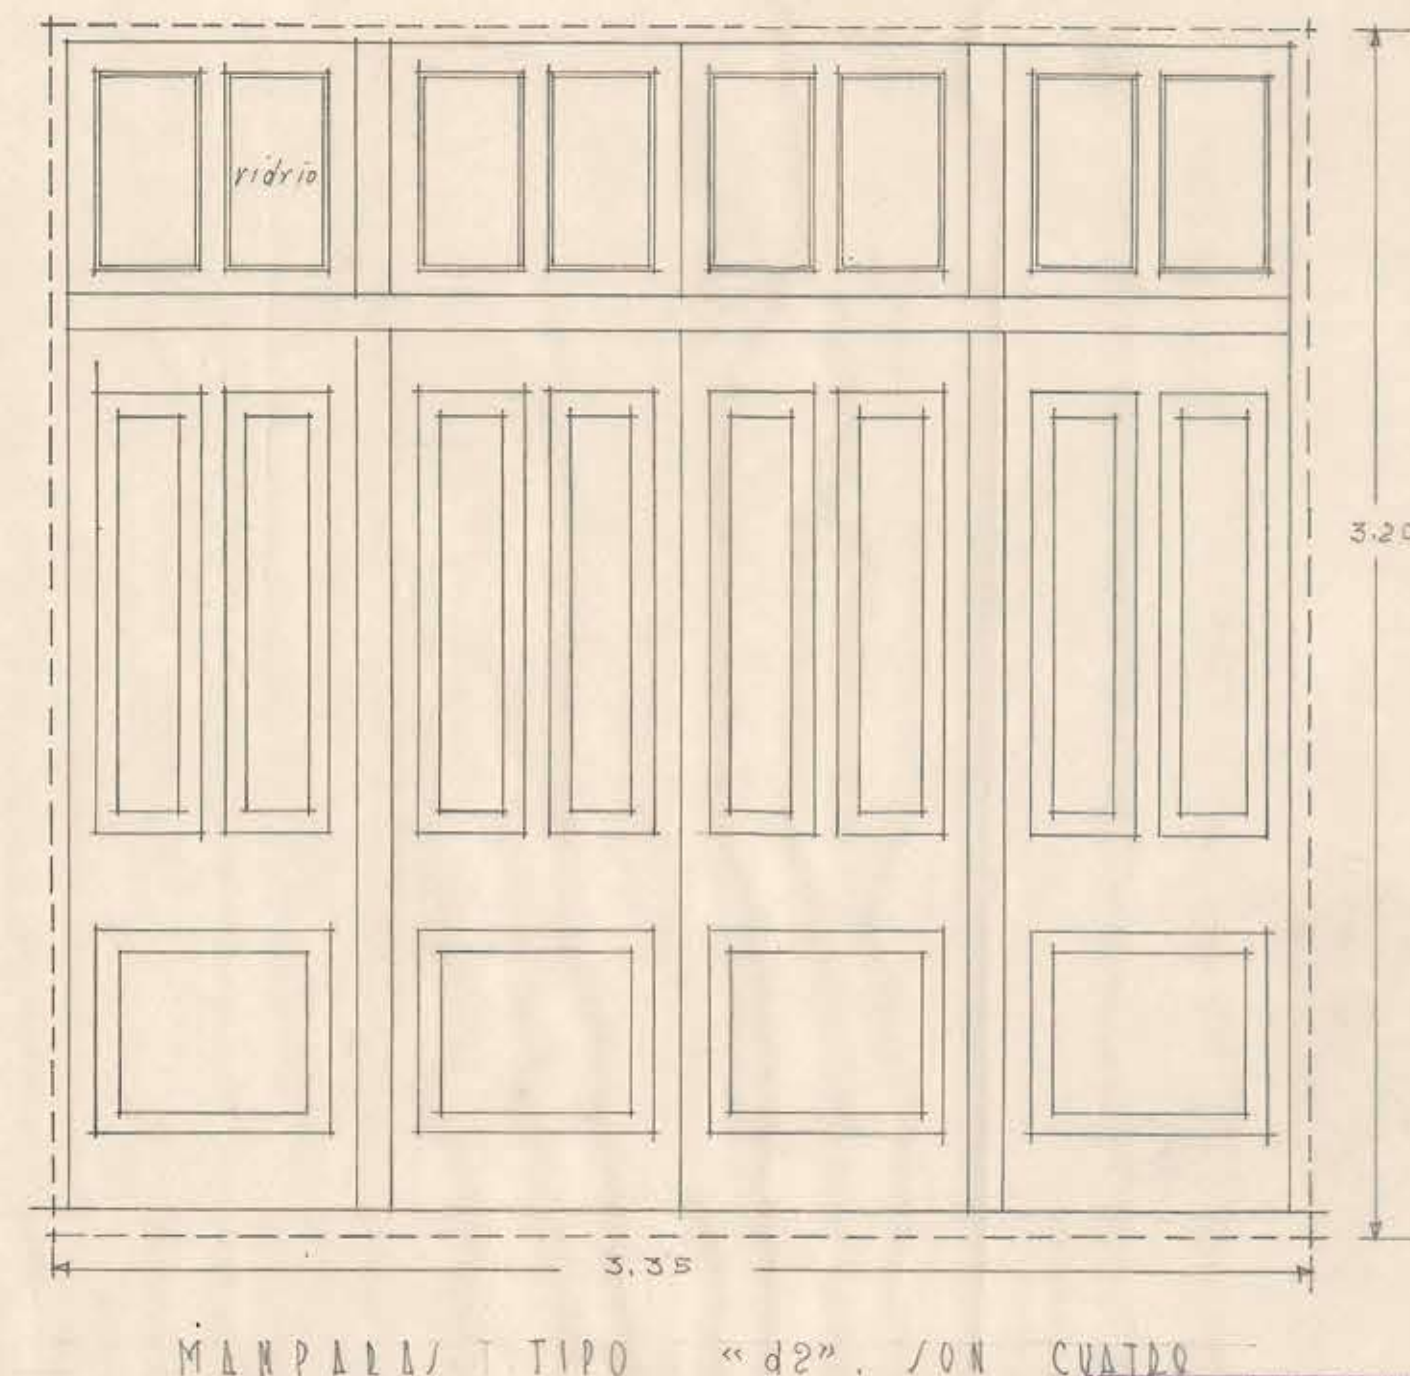
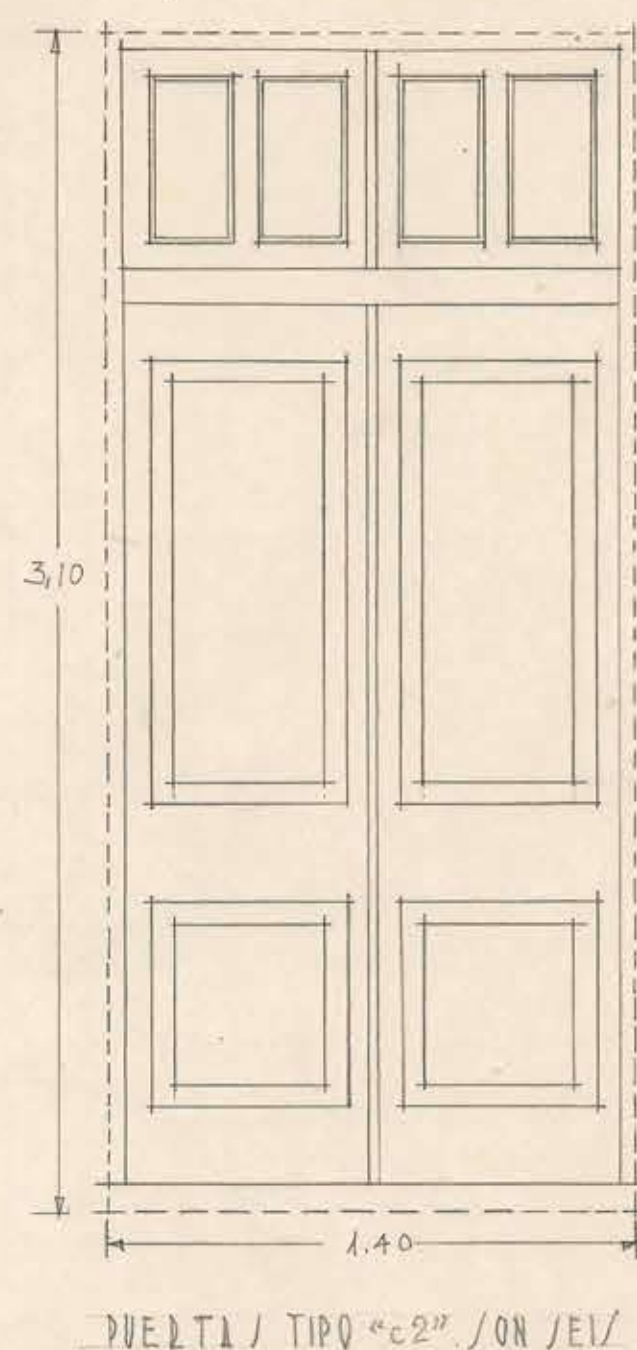


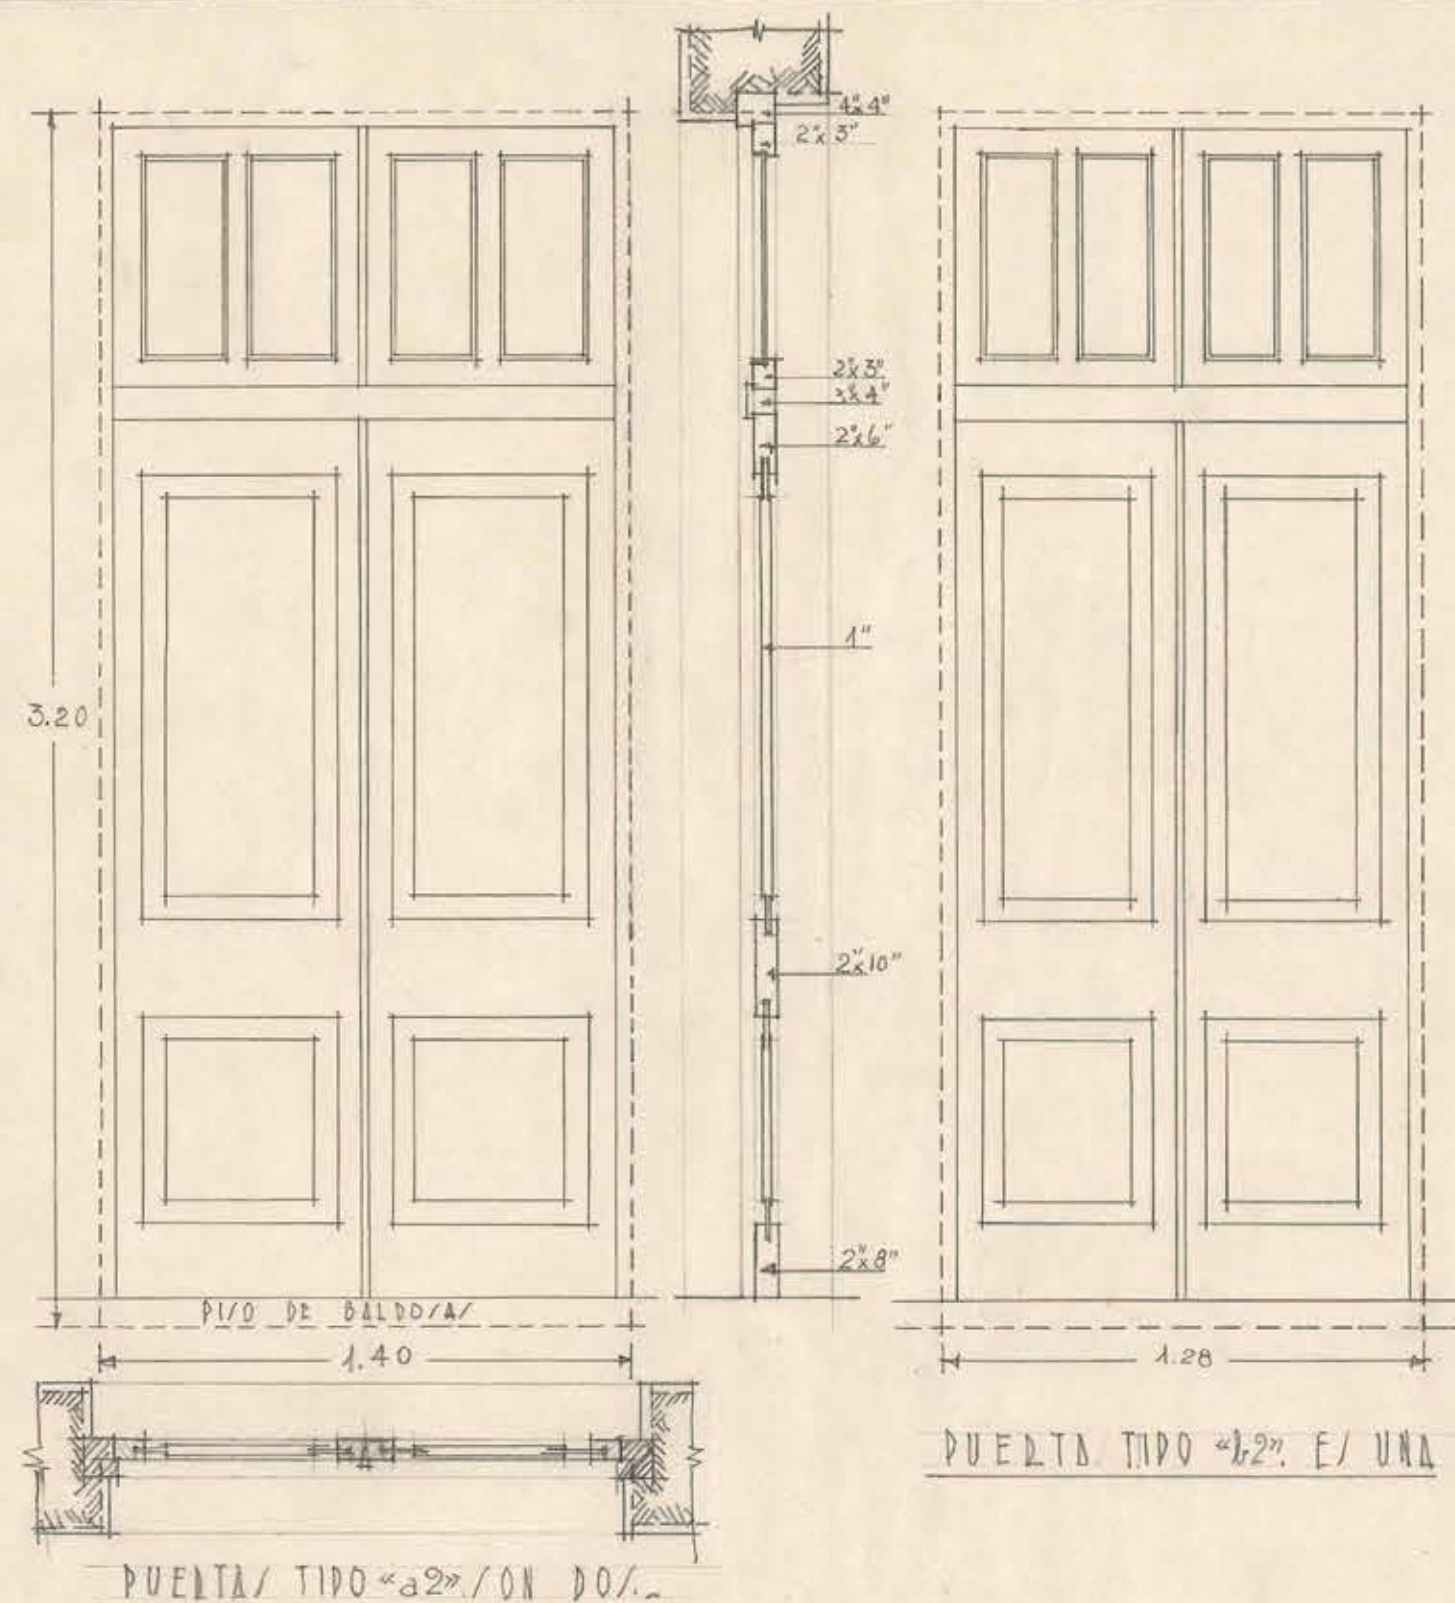

TODAS LAS DEMAS
DIVISIONES DE OFICINAS
EN SEGUNDO PISO
SON IGUALES A ESTA

ARCHIVO TECNICO	
Departamento de Arquitectura	
Dirección General de Obras Públicas	
Sección de Edificaciones	
Sala: 1	
Estantería: 9	
Cajón: 3	
Carpetas: 5	
No. del Plano: 15	
Fecha de Entrada: 13 de Enero de 1932	

E/ CALA: 0.05%

15

STGO, Noviembre 1932.

D. G. O. P. DEPARTAMENTO DE ARQUITECTURA

VARIOS / SERVICIO / PUBLICO / DE TALCA

PUERTAS Y MANPADAS DEL SEGUNDO PISO.

Olga Suas