




ARCHIVO TECNICO	
Departamento de Arquitectura	
Dirección General de Obras Públicas	
Caracas - Venezuela	
Sala:	1
Edificio:	11
Cuadro:	82
Plan:	5
No. del Plan:	5 de XII de 1934
Fecha de Entrada:	5 de XII de 1934

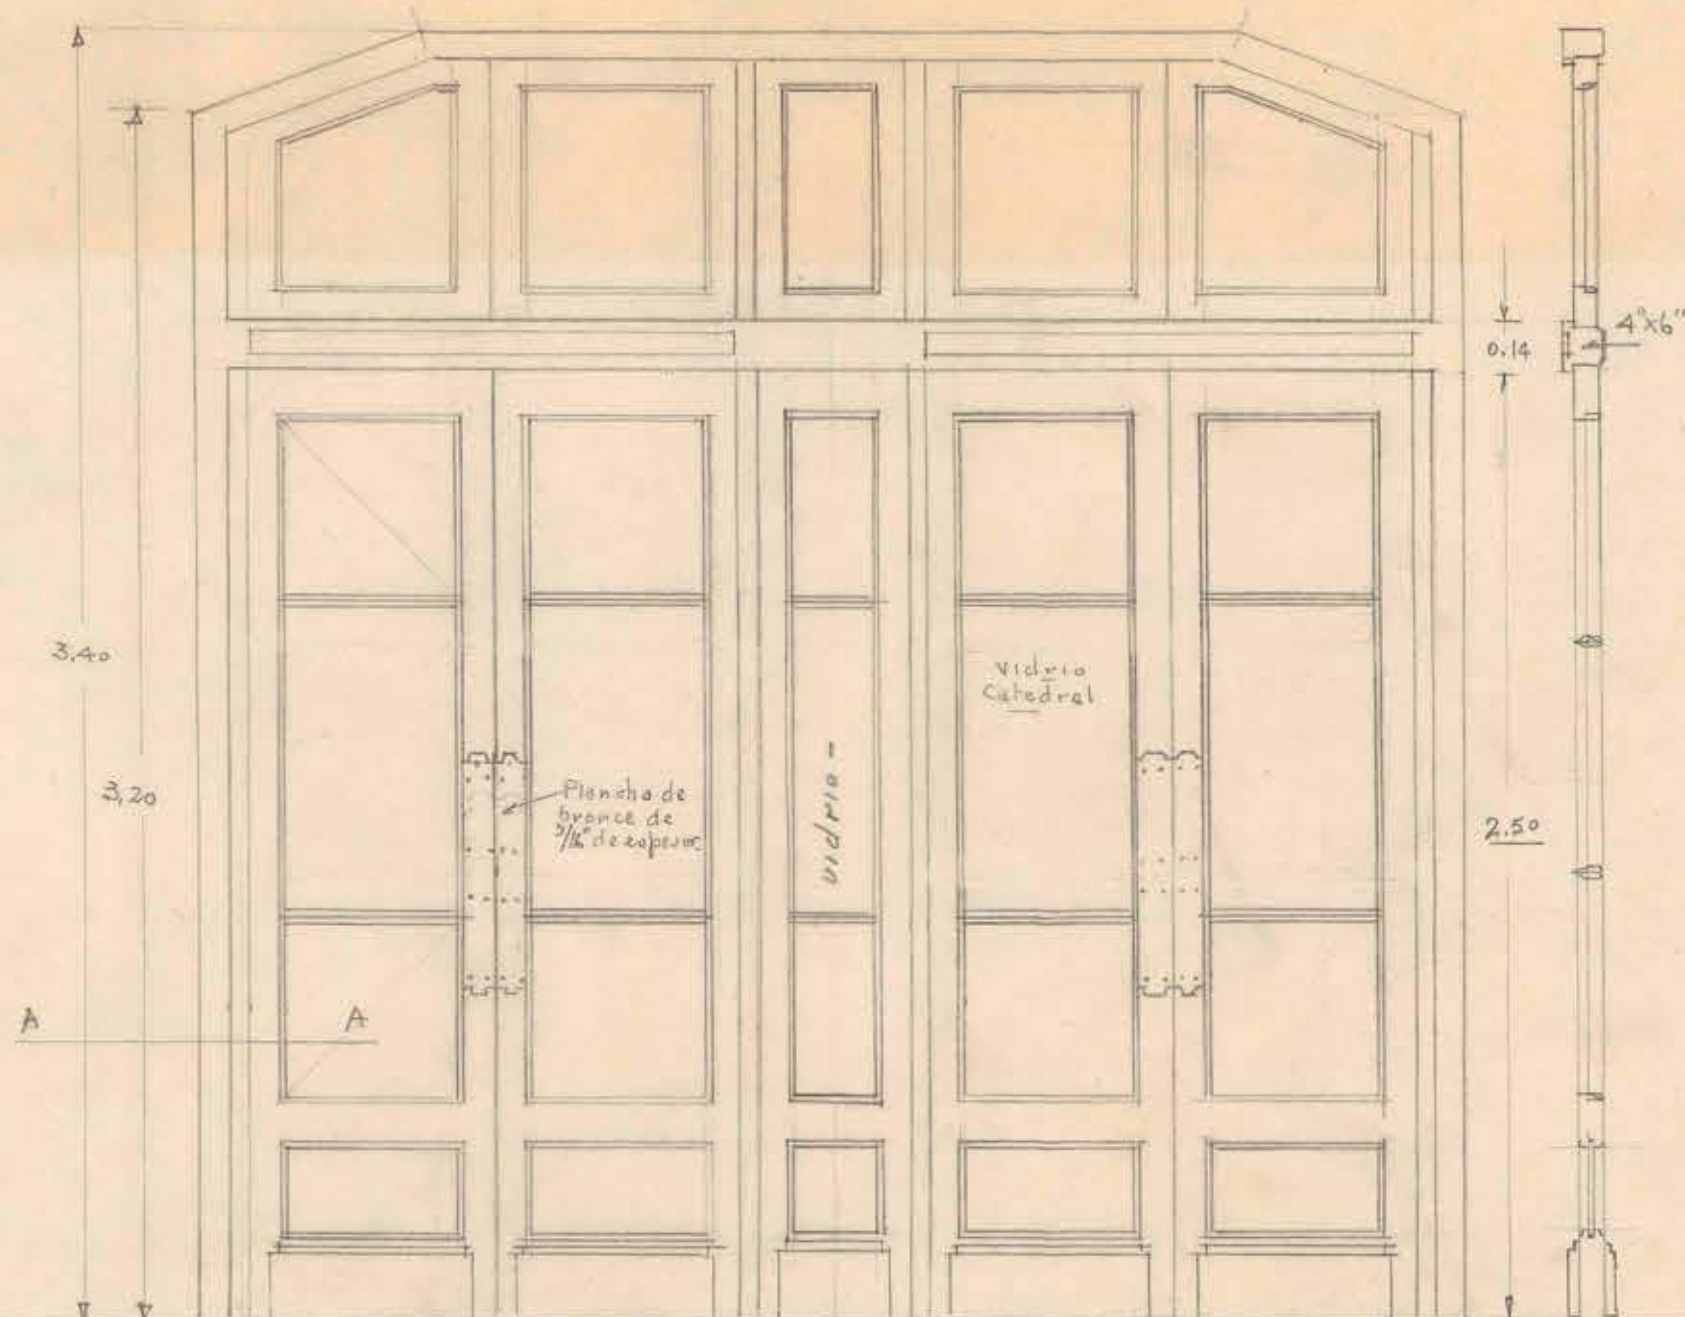


2 iguales

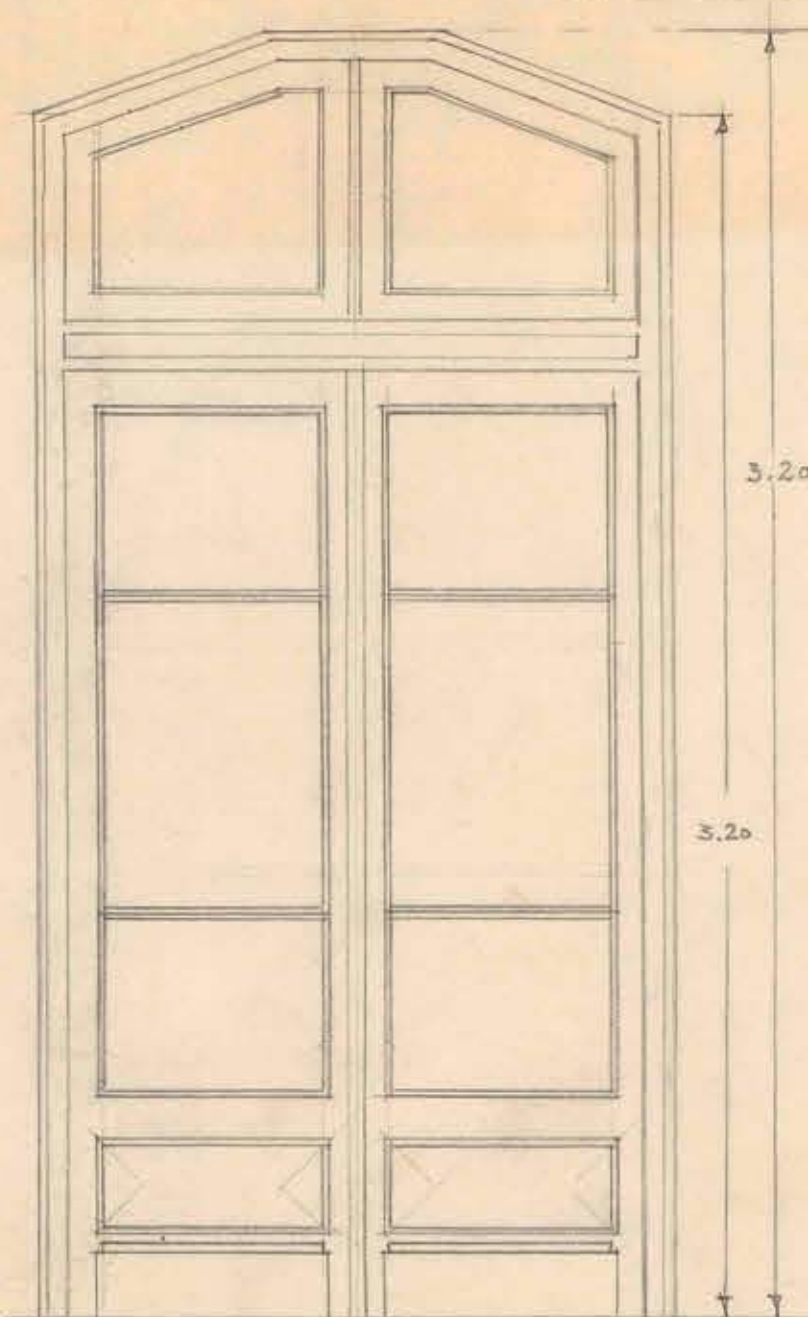

2 iguales

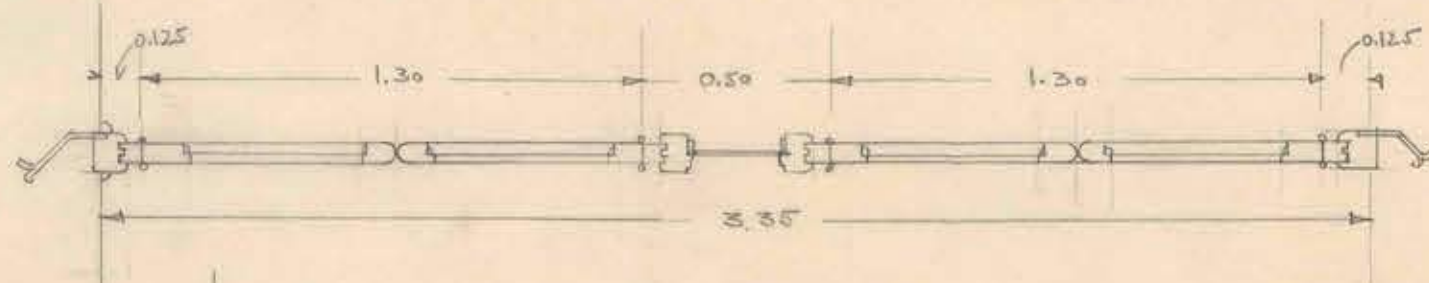

ESCALA 1:20

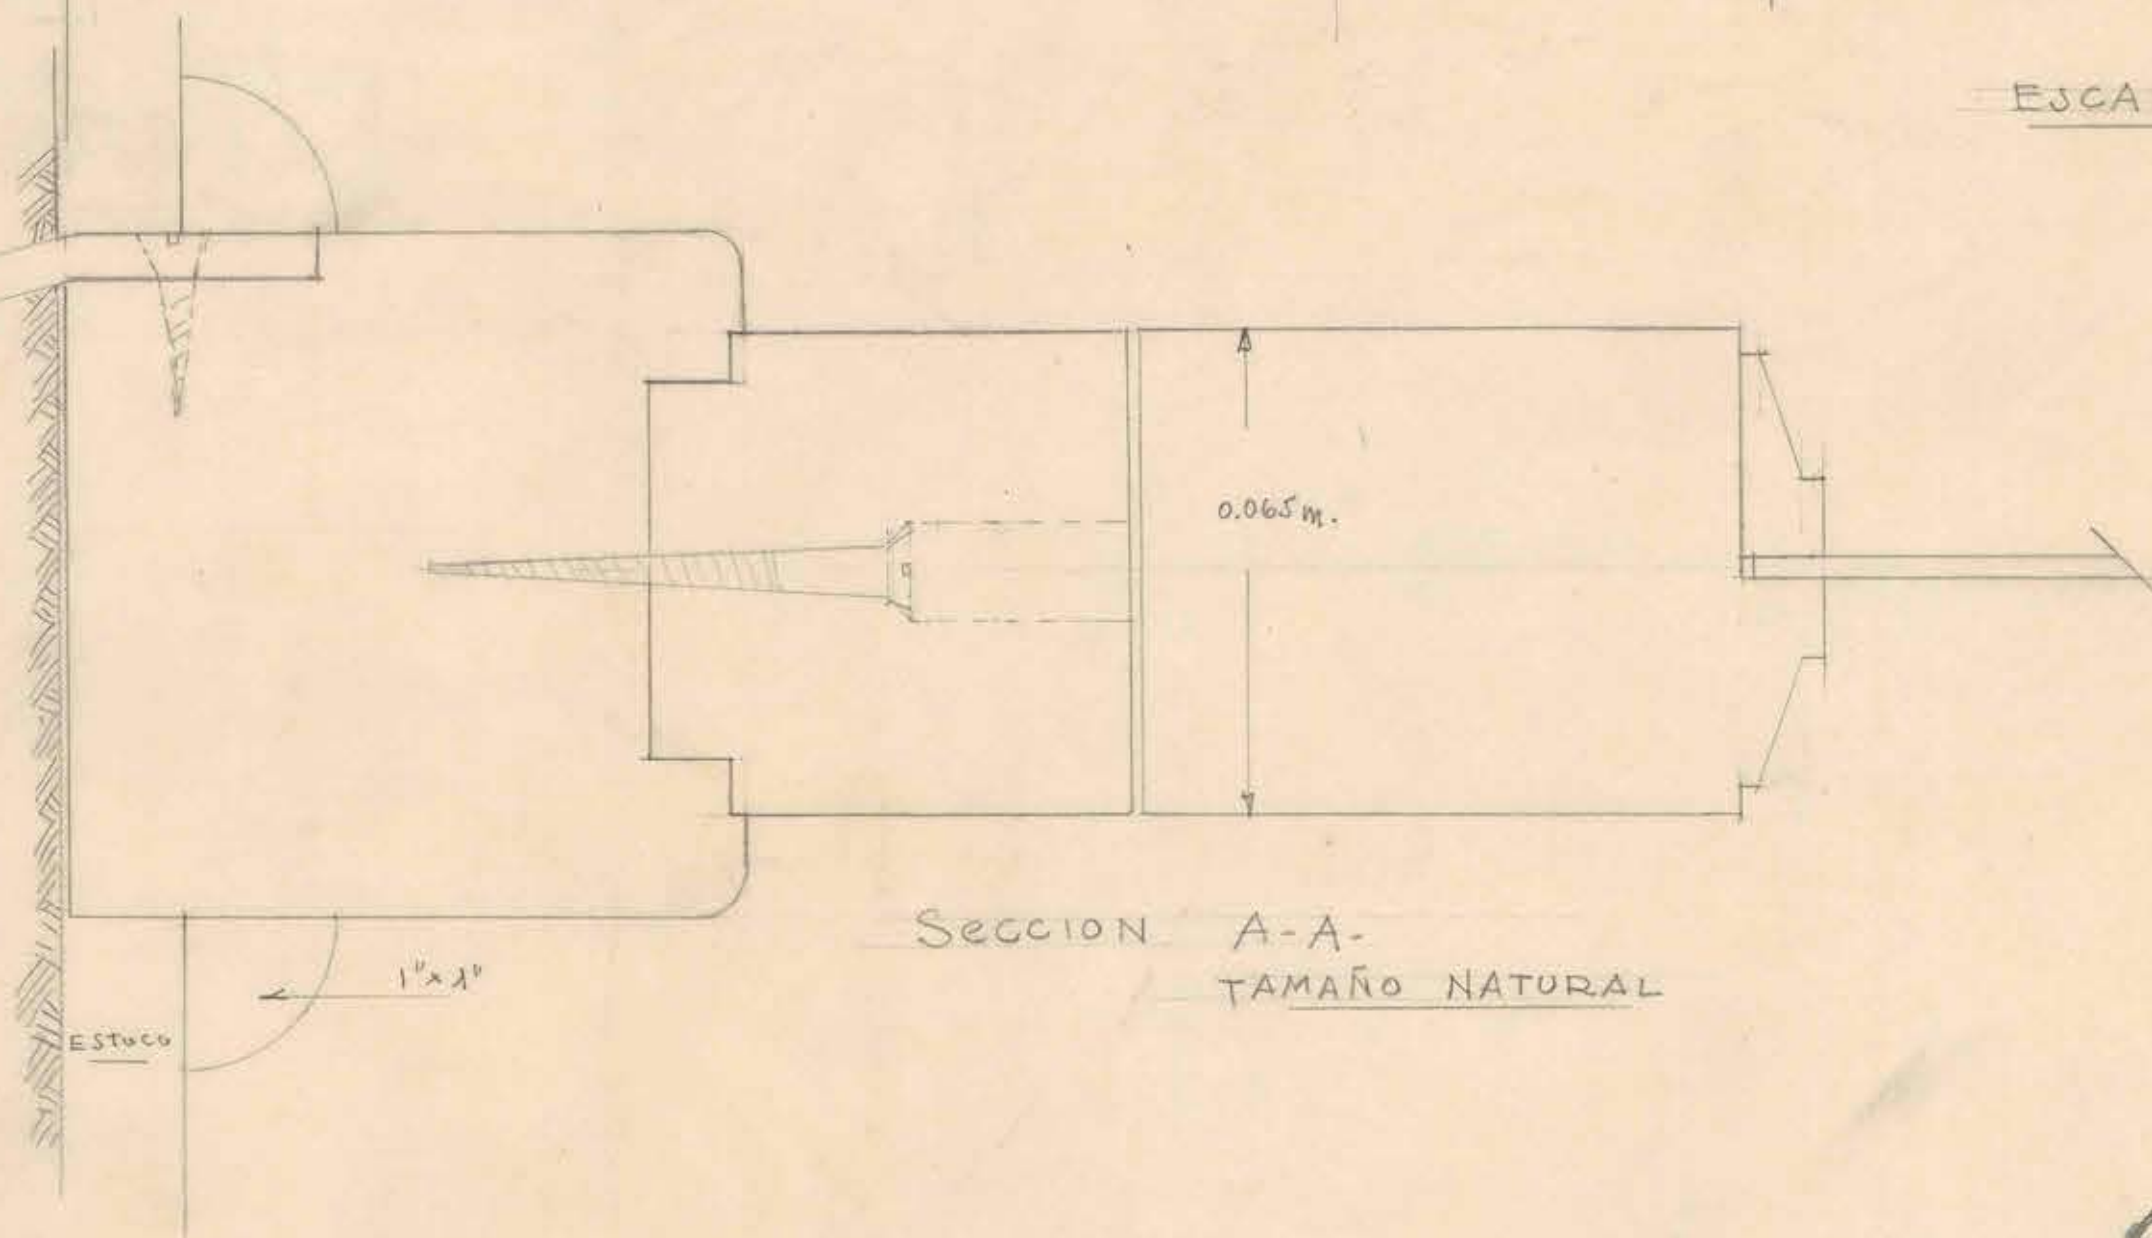SECCION A-A-
TAMAÑO NATURALD.O.P. = DEPTO. DE ARQUITECTURA
SECCION ESTUDIOSVARIOS SERVICIOS PUBLICOS DE TALCA
DETALLE MAMPARAS VESTIBULO
PARTIDA Nº 235 y 236 del presupuesto

Handwritten signature

Handwritten signature