

CALLE BANDERA



MINISTERIO DE FOMENTO

EDIFICIO OCUPADO POR EL

DEP. DE RIEGO D. DE C. P.


Esc.: 0.04 P/M

ENTRADA POR BANDERA

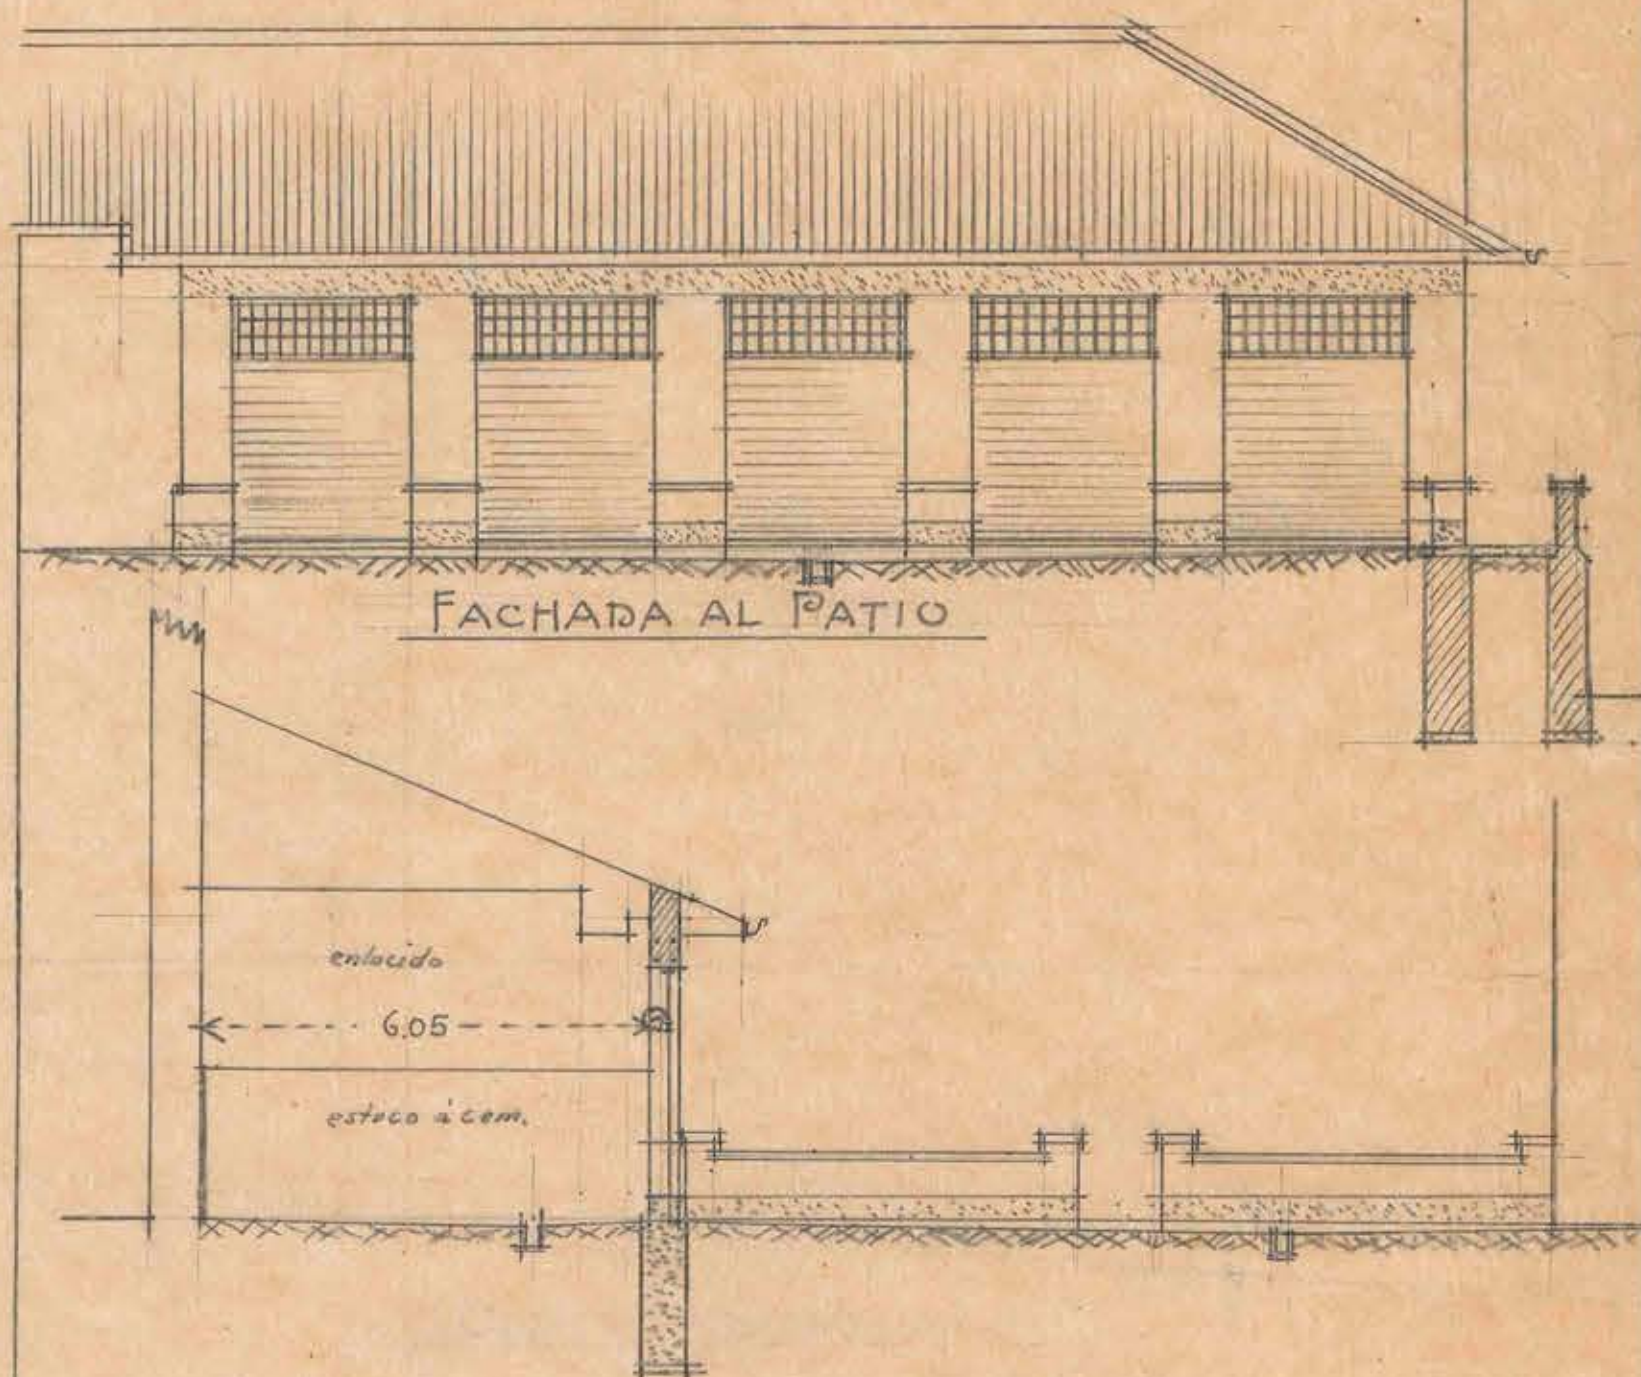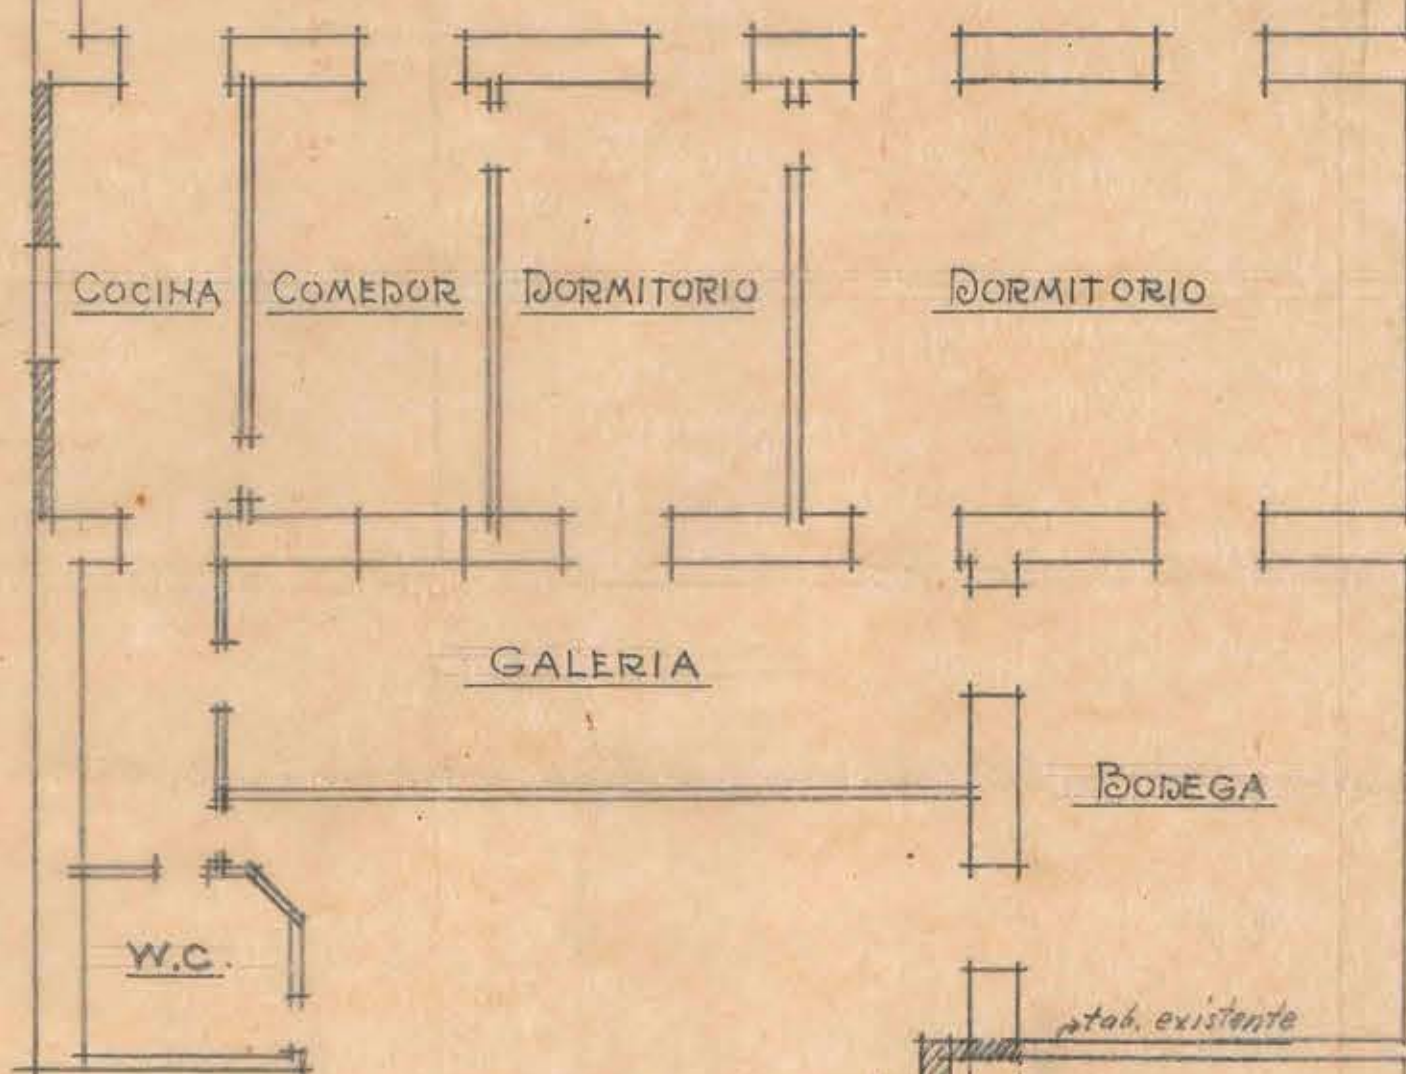

CORTE TRANSVERSAL

PATIO

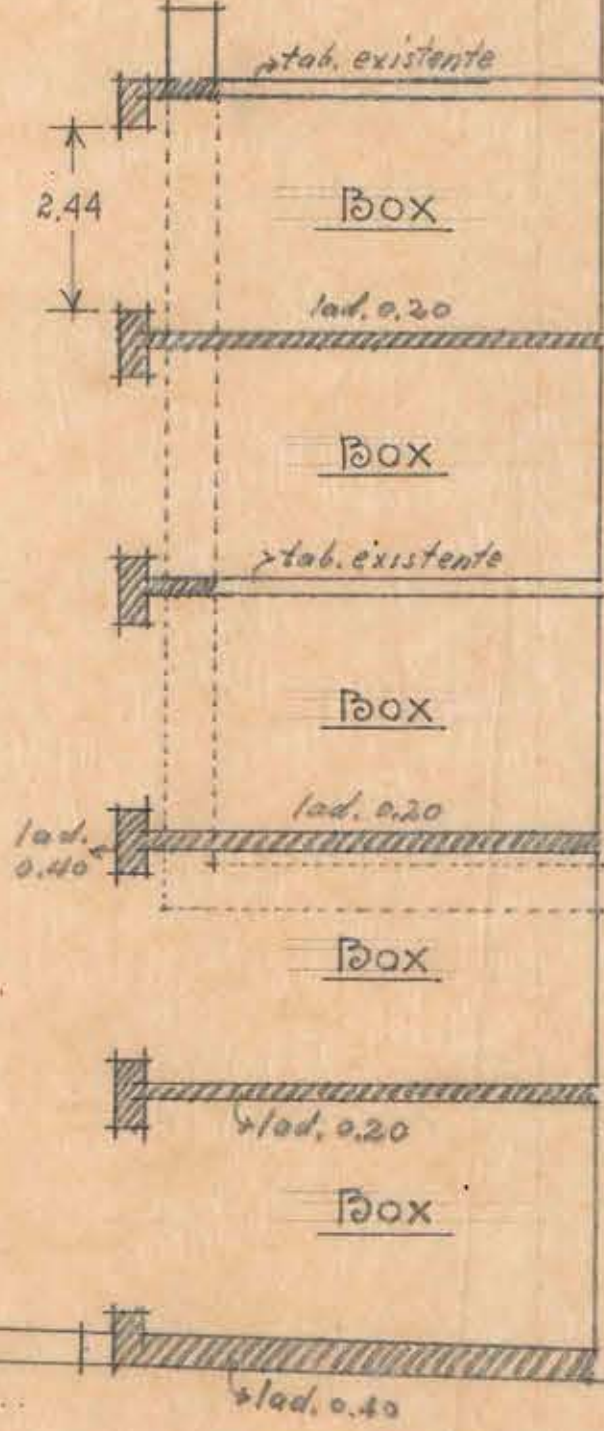

Vº Bº ARQ. JEFE SEC. EST.

Santiago 9 de Julio de 1936
J. del Castillo
Comp.

PABELLON DE FANDANCHE