




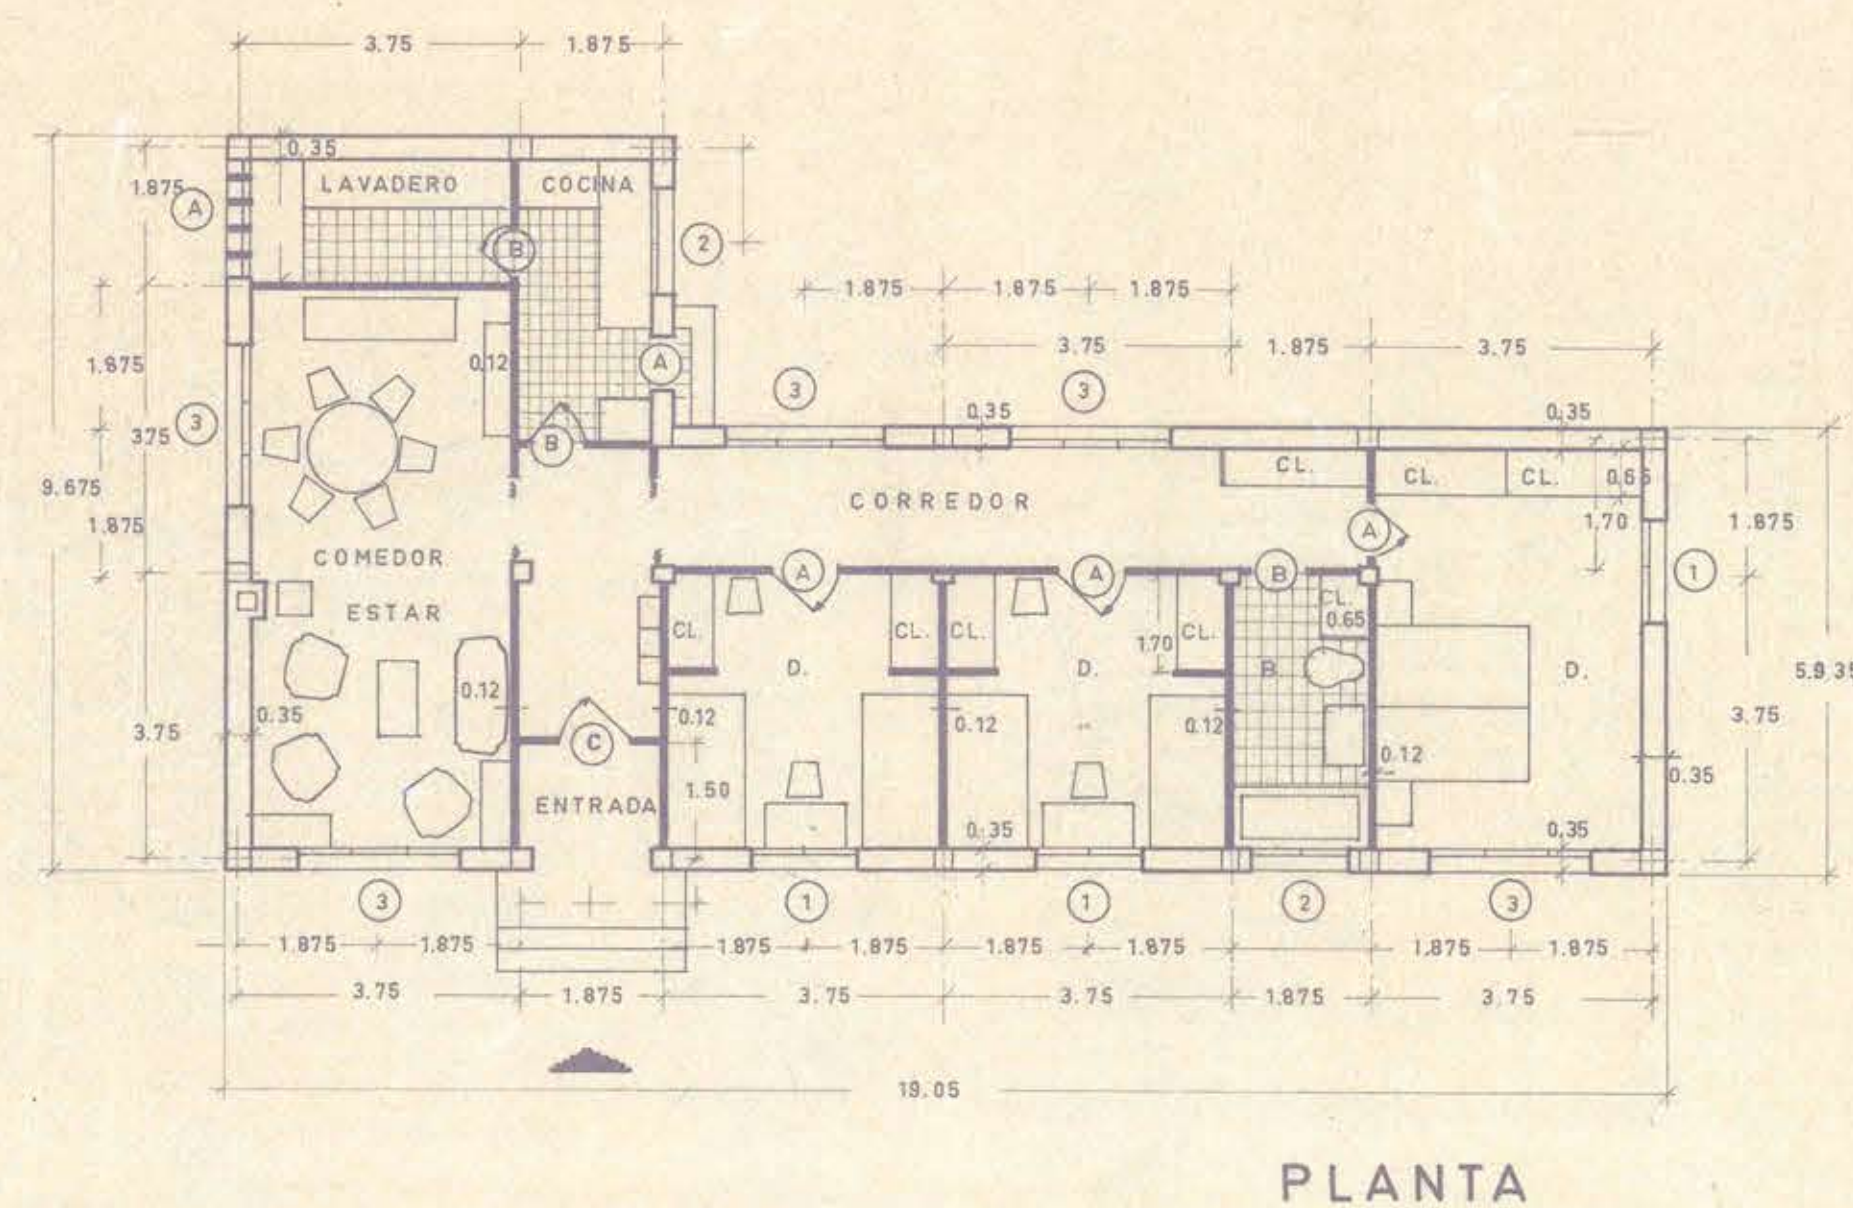


PLANTA

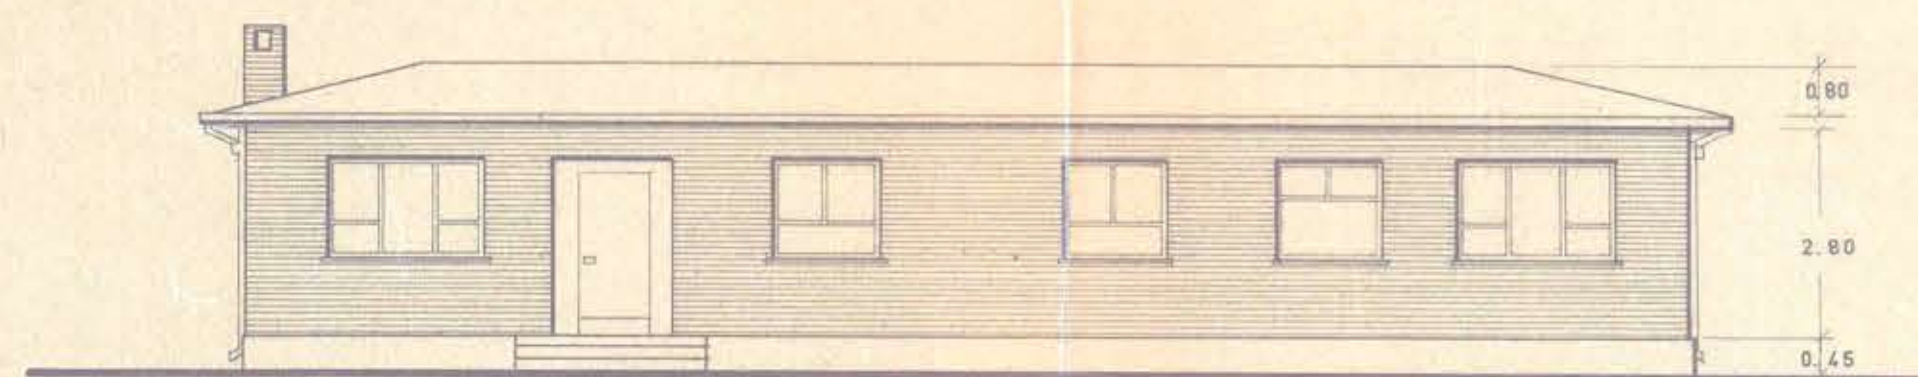


FACHADA NORTE

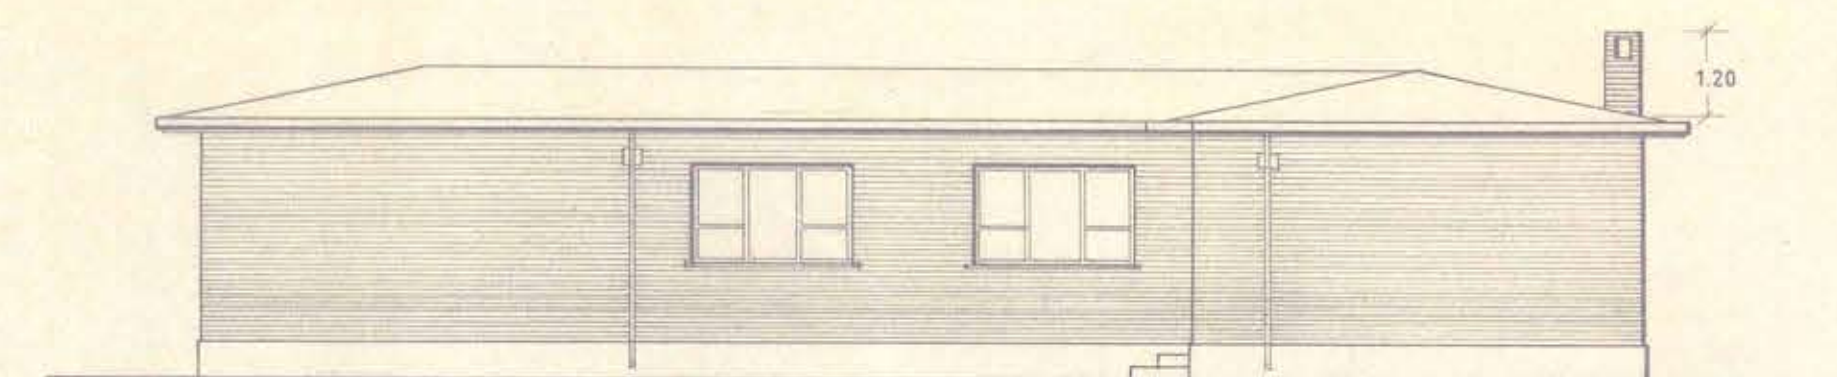


FACHADA SUR

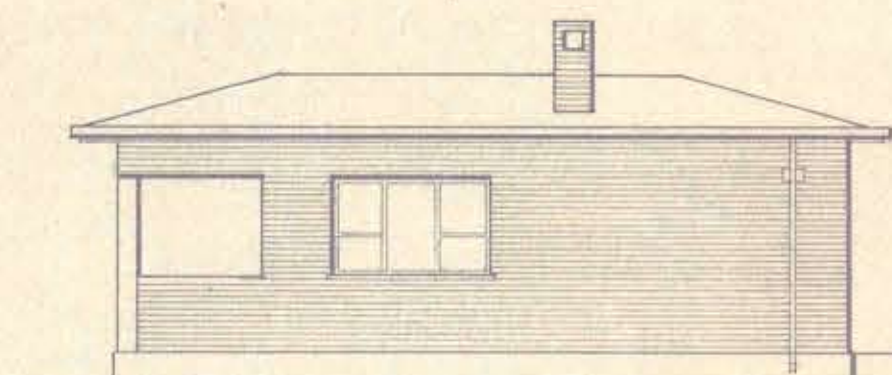

FACHADA ORIENTE

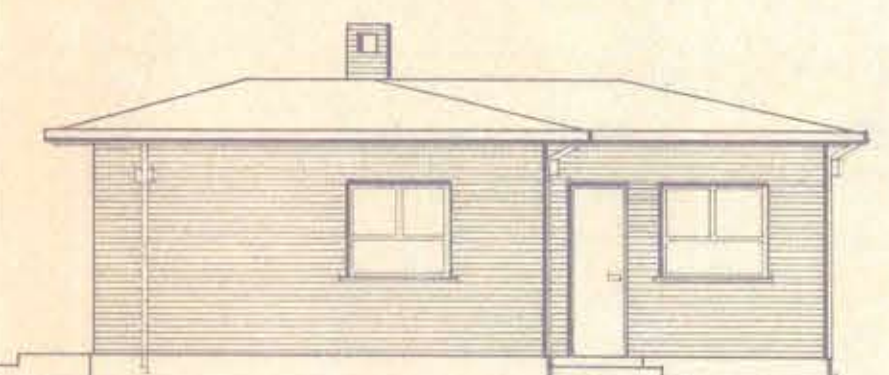



FACHADA PONIENTE

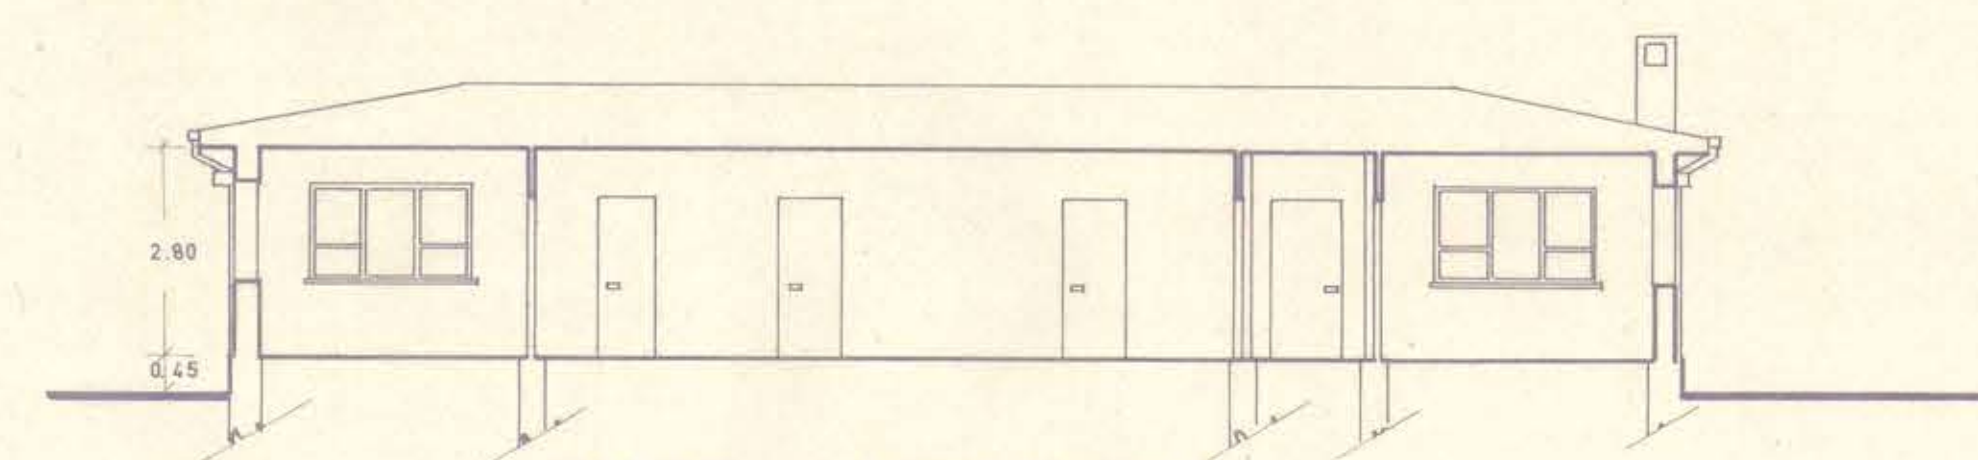


CORTE LONGITUDINAL

CASA DEL ADMINISTRADOR


esc. : 0.01 PM.

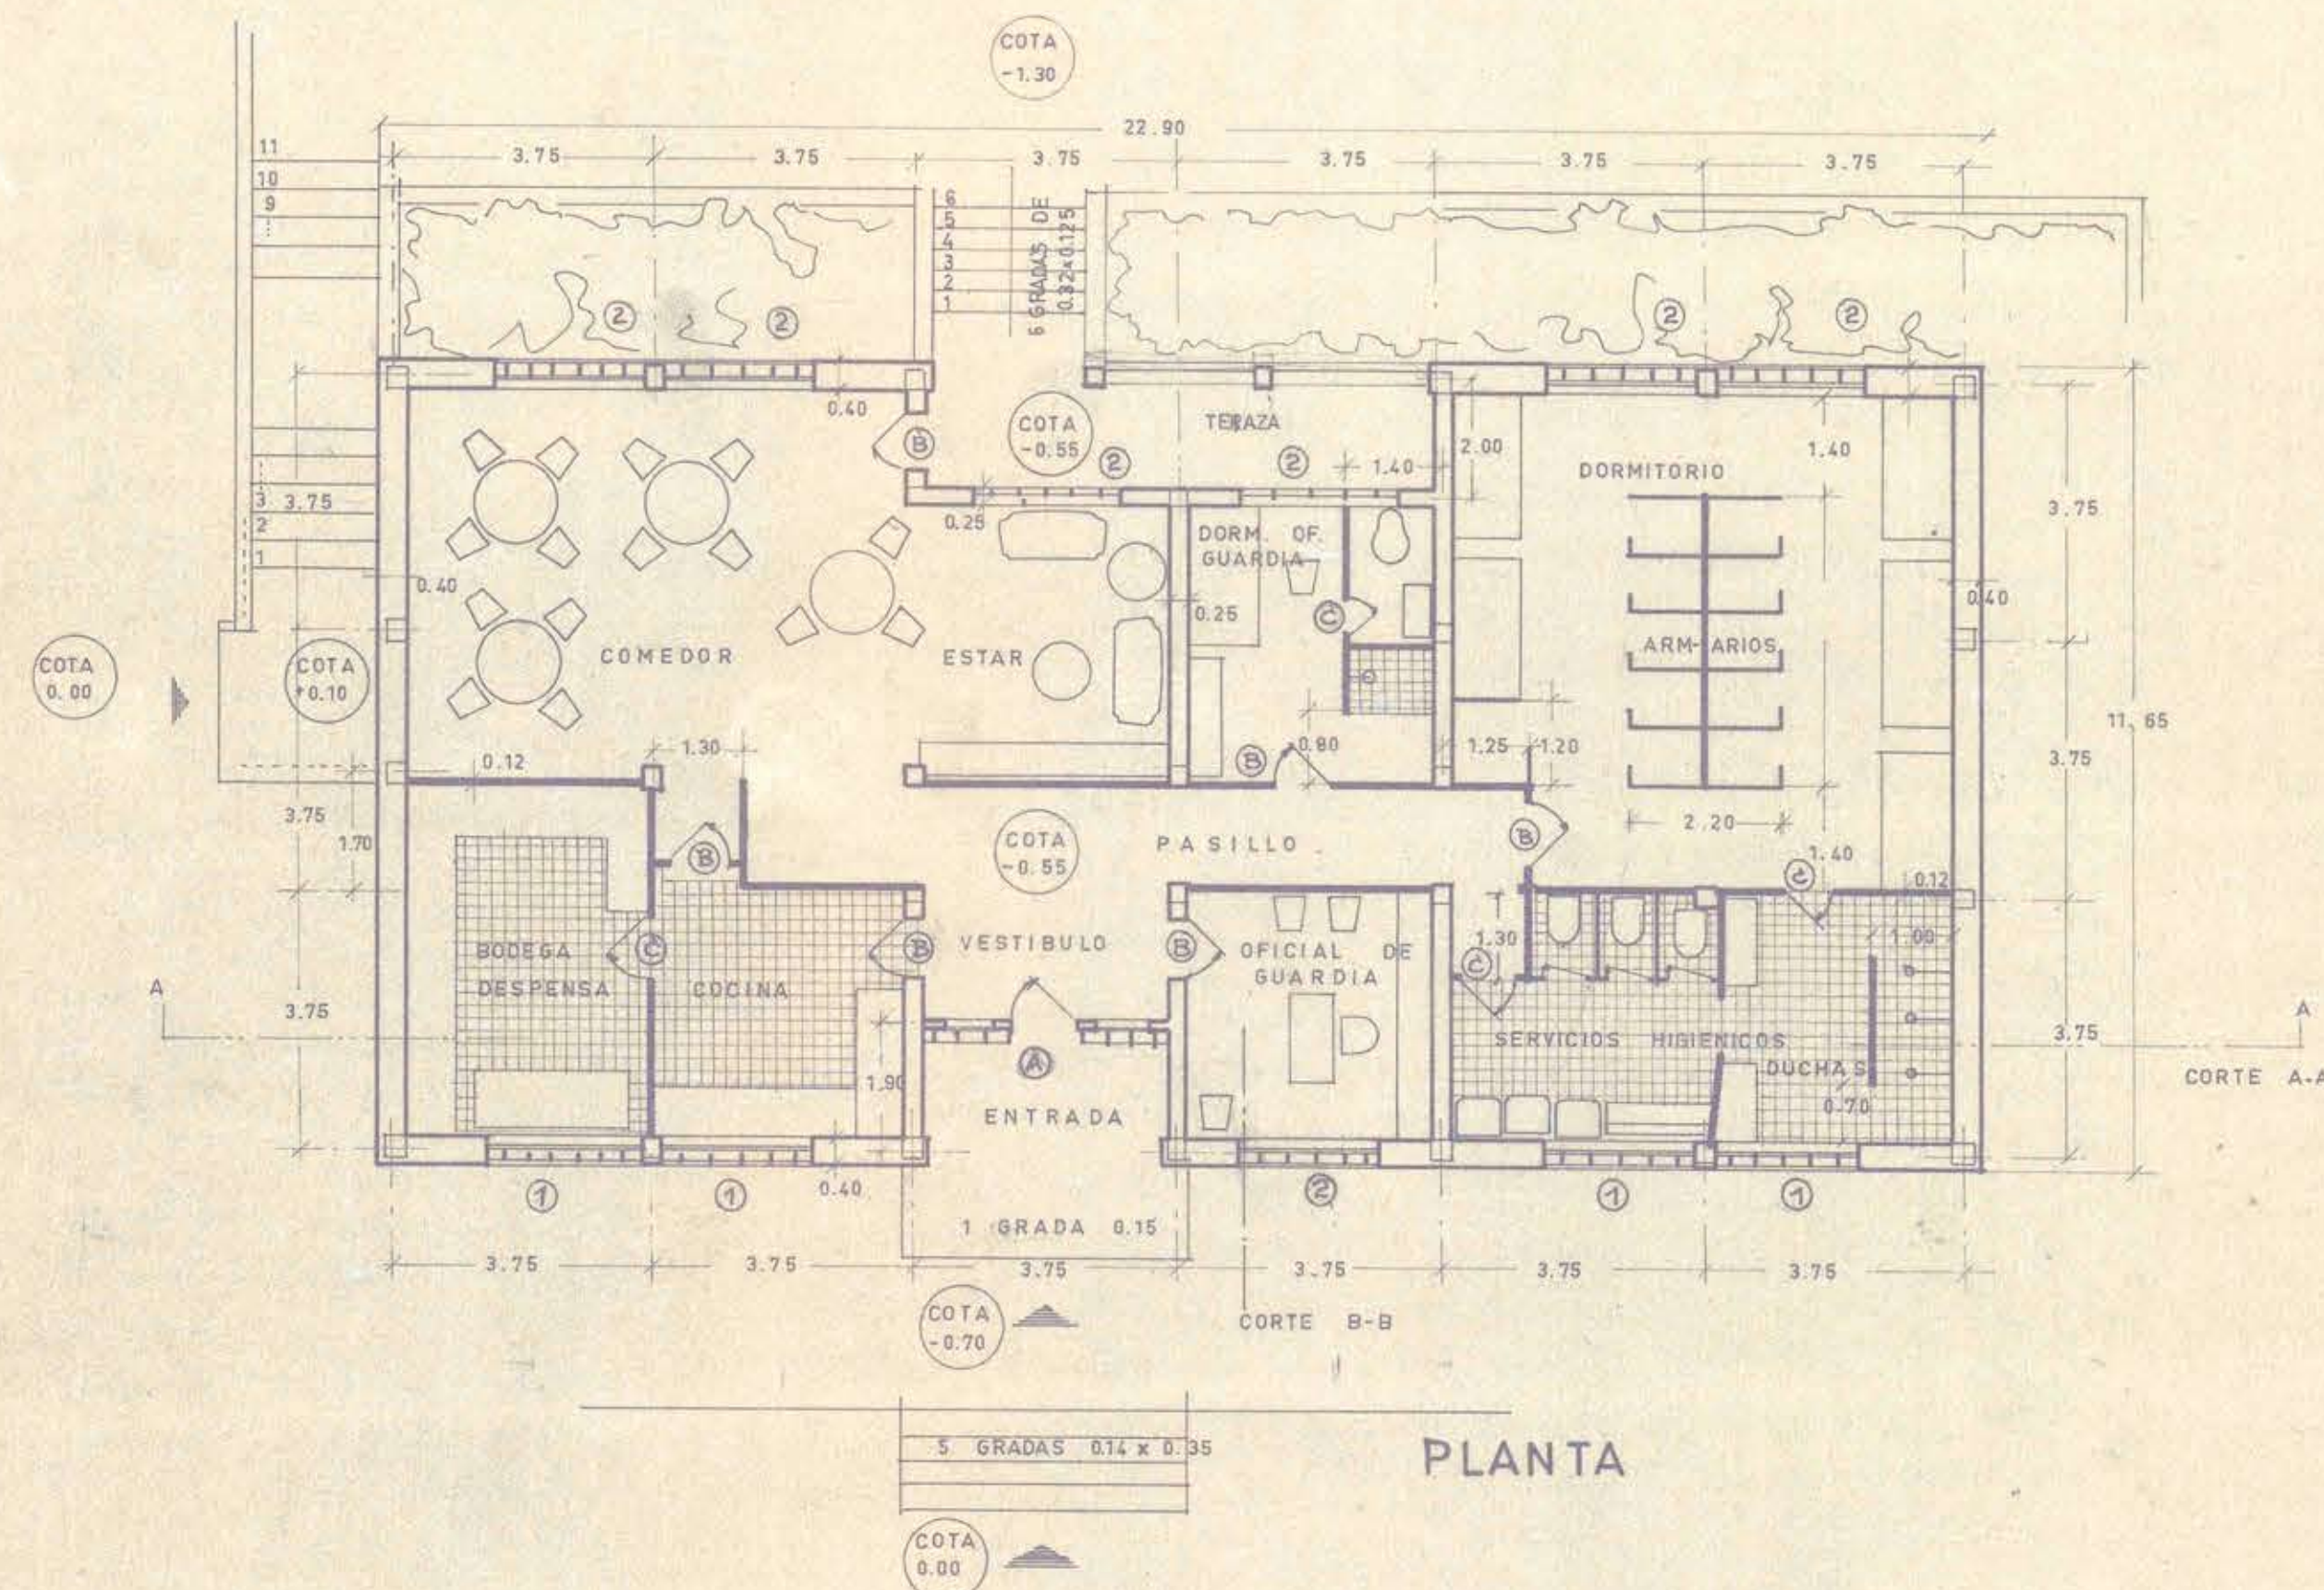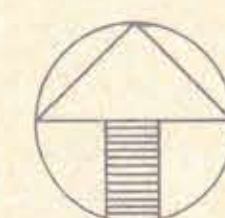


PLANTA

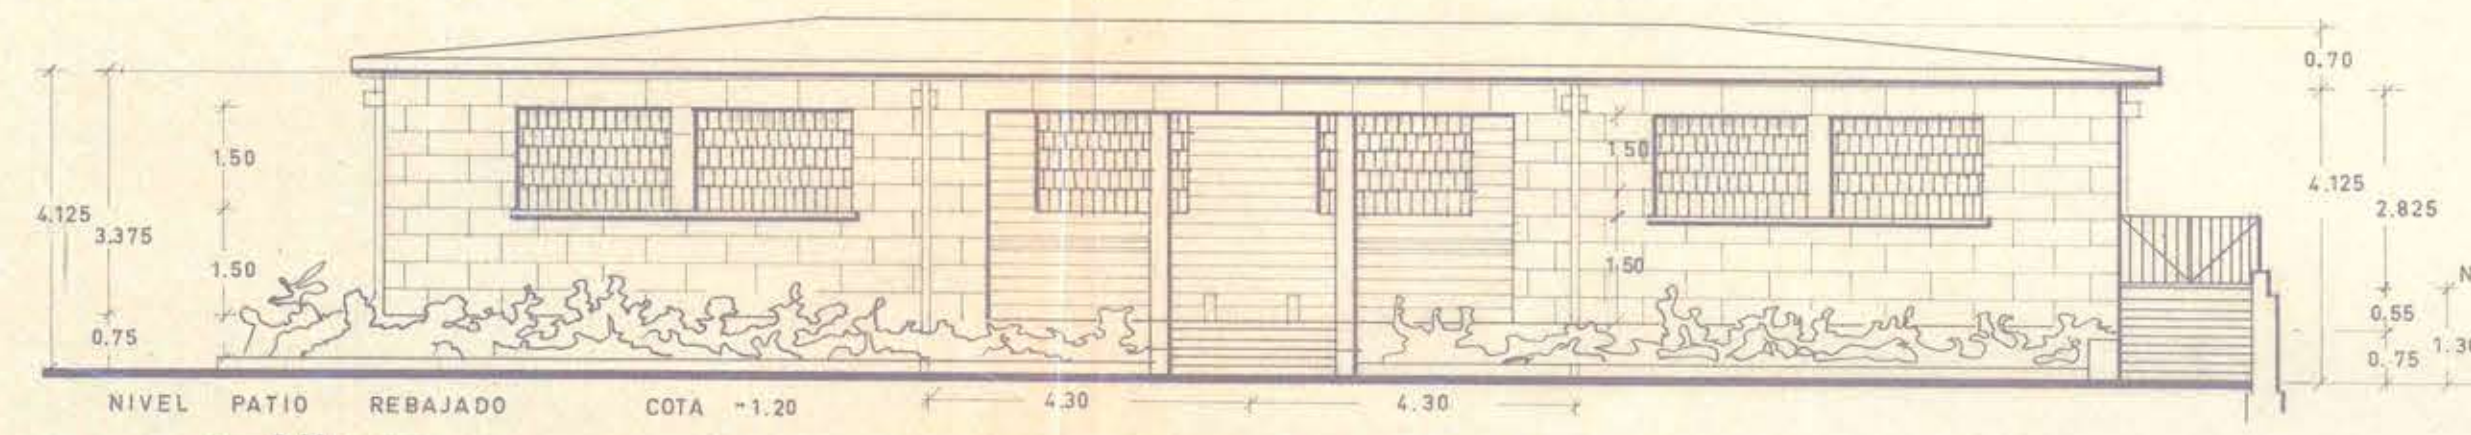


FACHADA NORTE

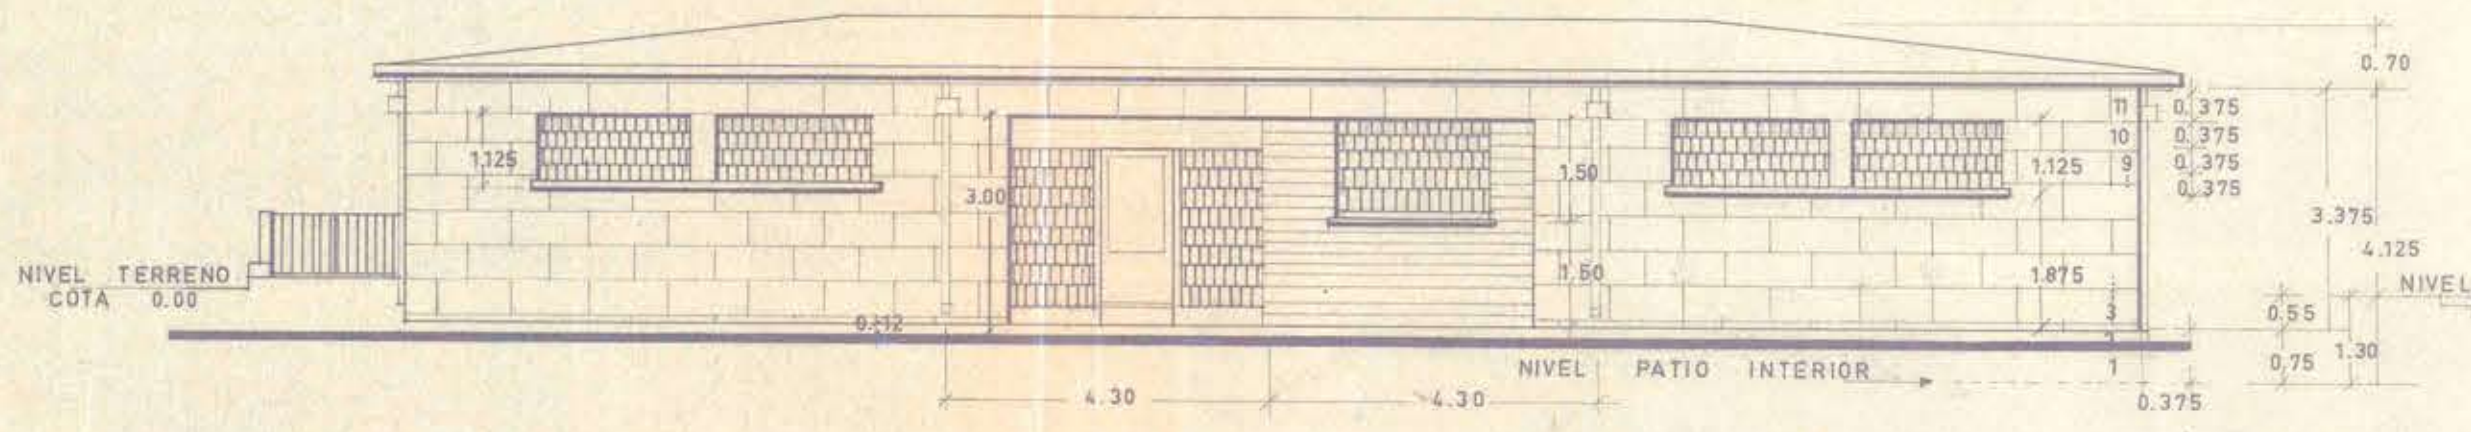


FACHADA SUR

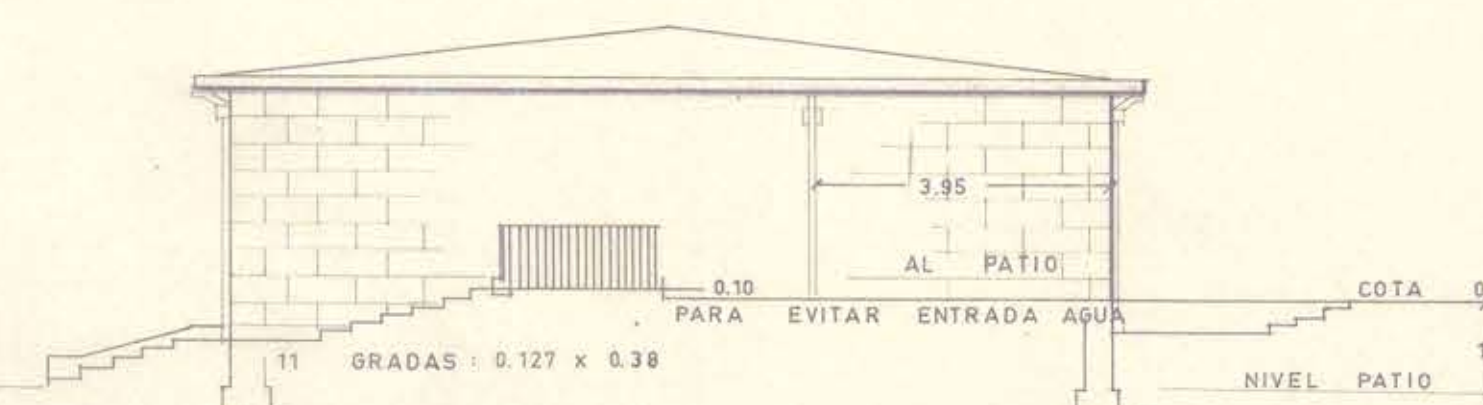


FACHADA PONIENTE

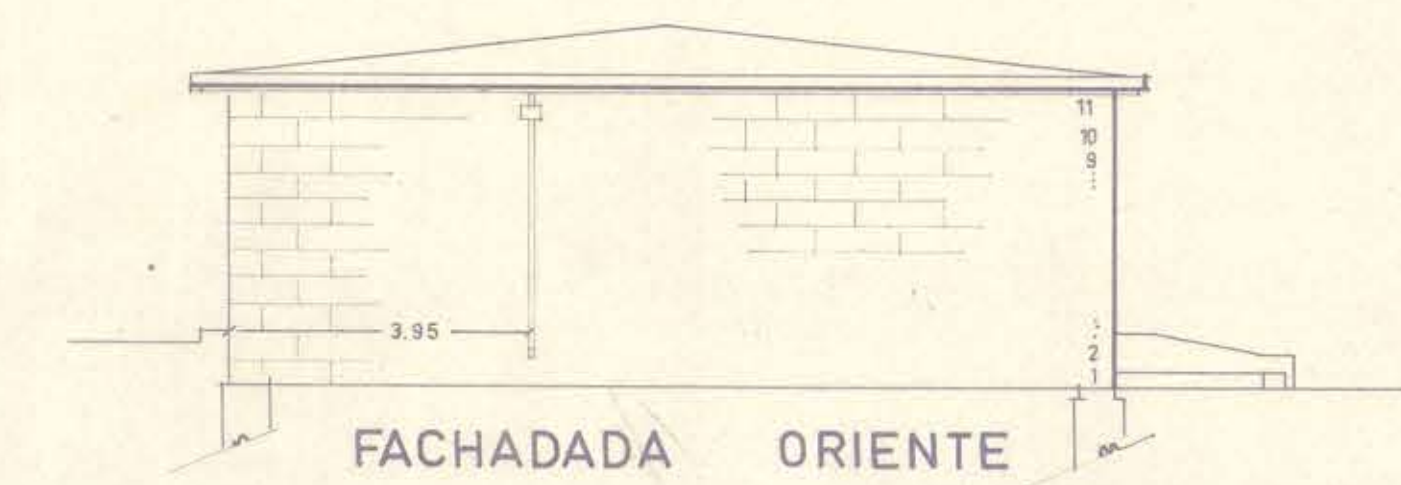

FACHADA ORIENTE

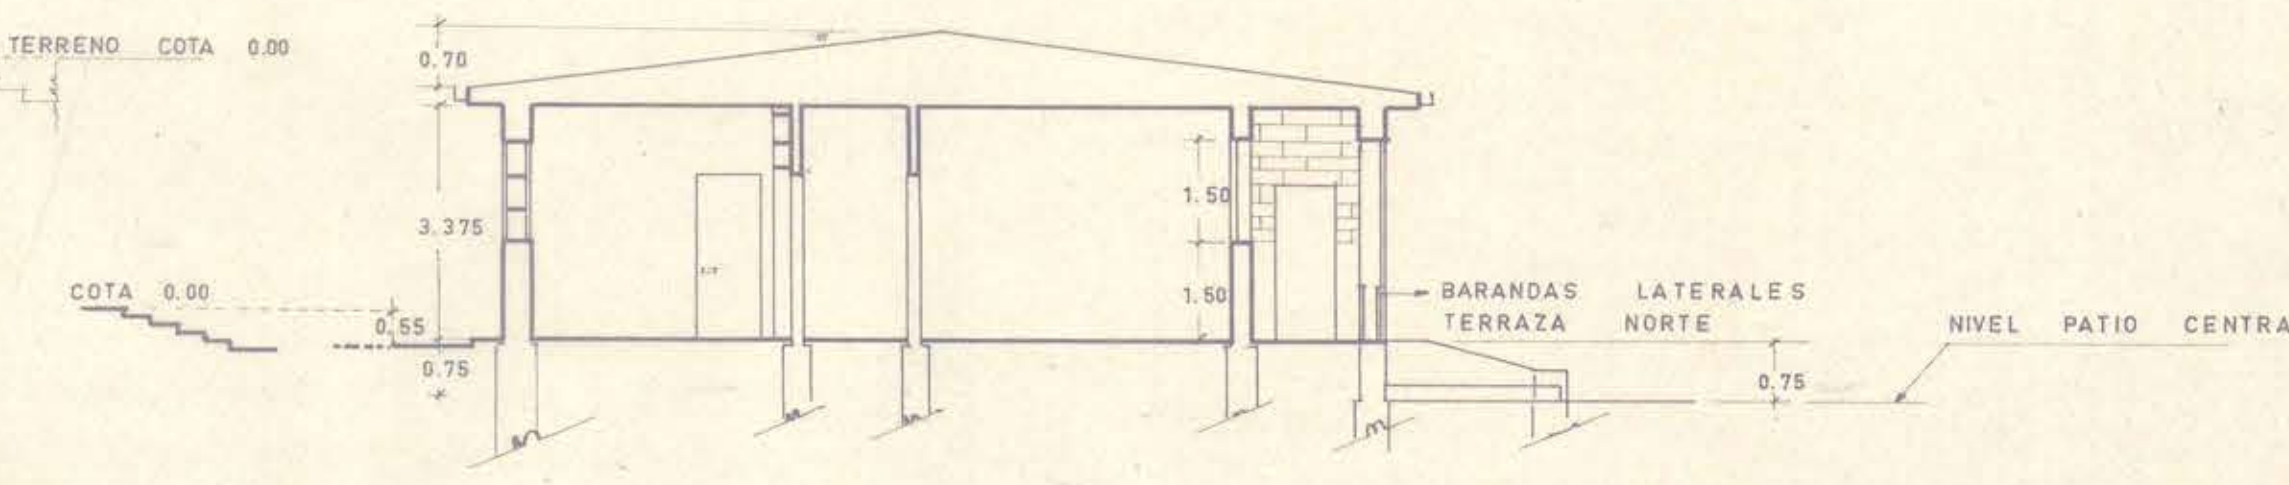

CORTE TRANSVERSAL (B-B)

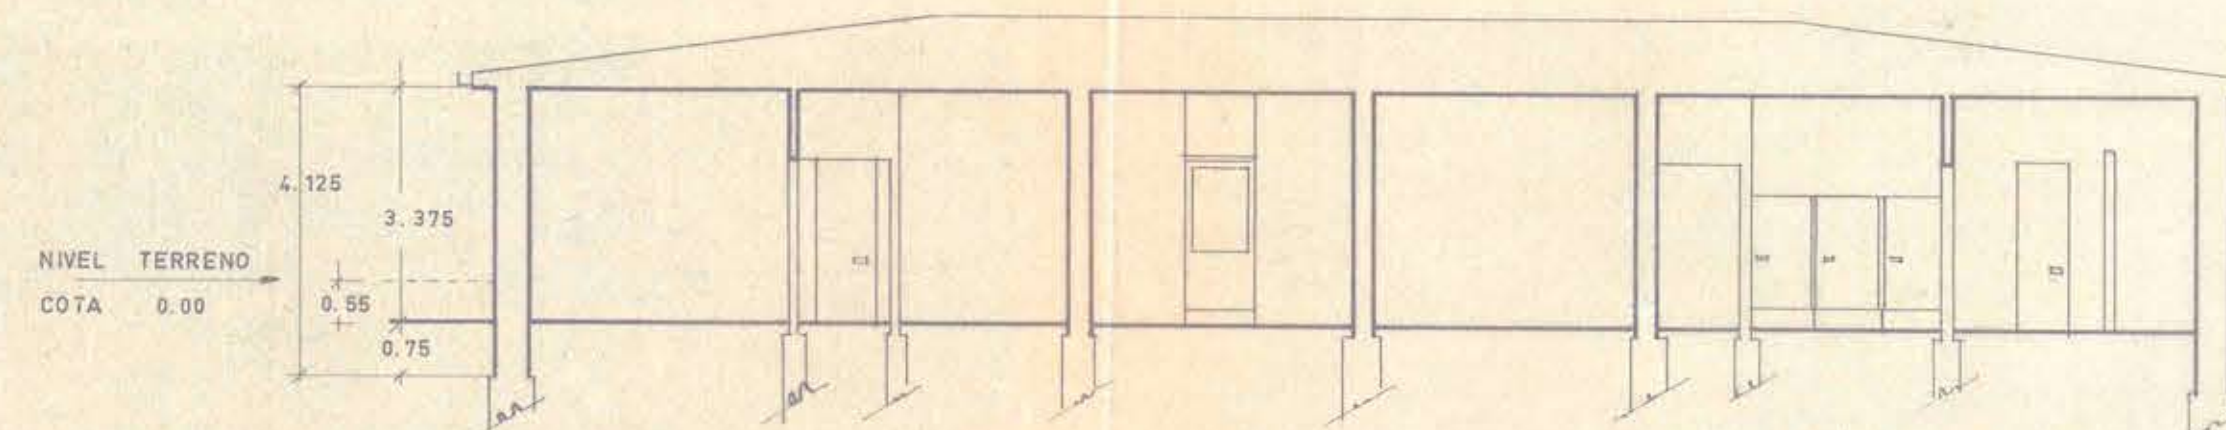

CORTE LONGITUDINAL (A-A)

Manuel E. Secchi
FEDERICO OEHRENS D.
MANUEL E. SECCHI.
A R Q U I T E C T O S



GRUPO ARQUITECTONICO Y PARQUE BERNARDO O HIGGINS

PABELLON DE GUARDIA Y CASA DEL ADMINISTRADOR EN CHILLAN VIEJO