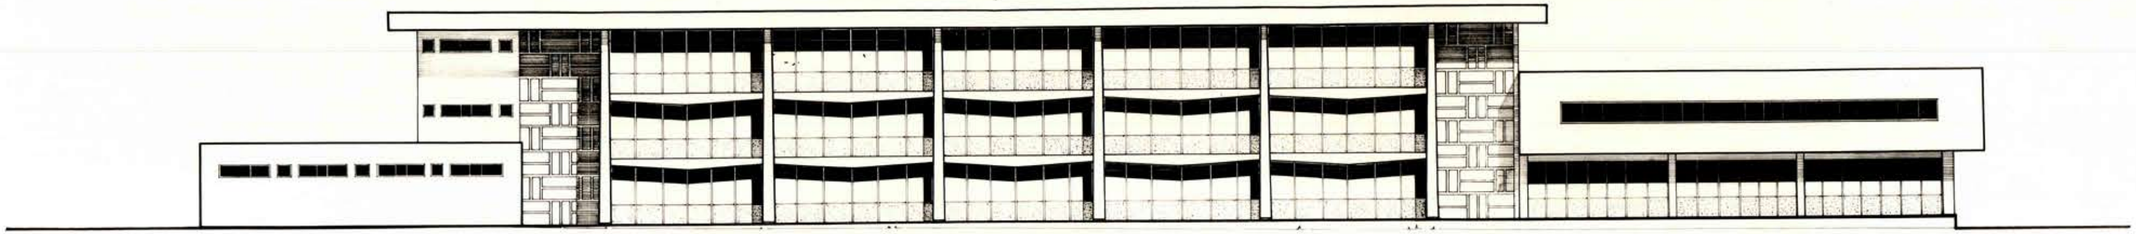

ELEVACION NORTE (SALAS DE CLASES)

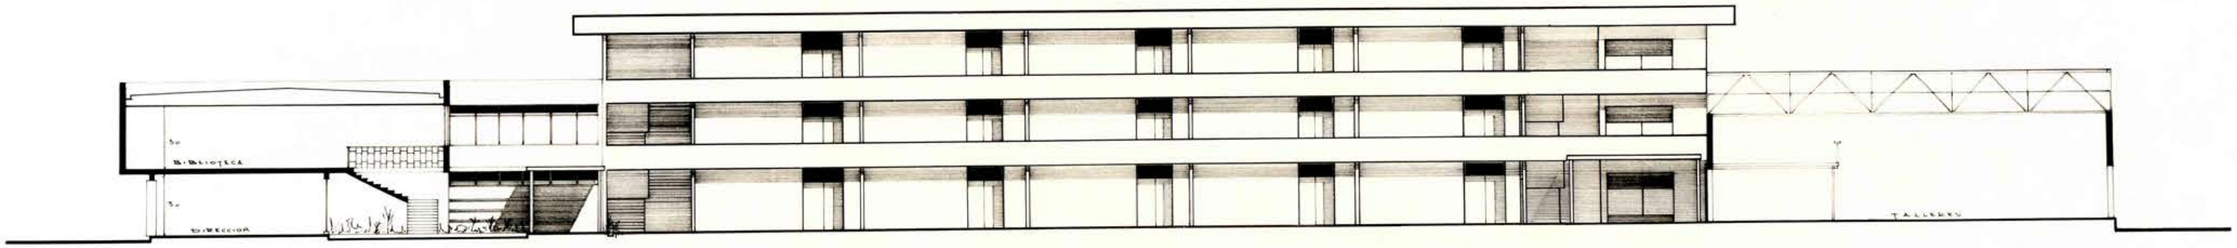

ELEVACION SUR (SALAS DE CLASES)

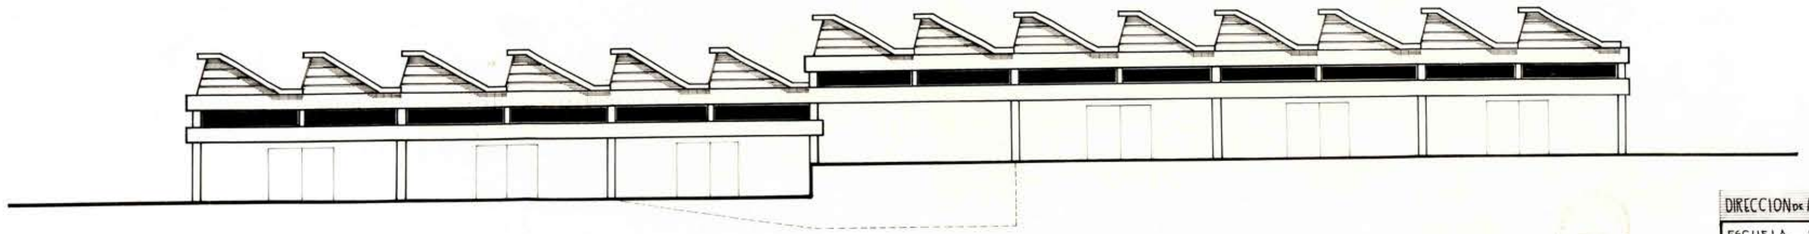

ELEVACION ORIENTE (TALLERES)

DIRECCION DE ARQUITECTURA-DEPTO. ESTUDIOS M.O.P

ESCUELA INDUSTRIAL DE VALLENAR
PROVINCIA DE ATACAMA

ELEVACIONES ESC.

A. CANCAYANA O. / M. ROJA J. / O. TORRES ALBA V. — AGOSTO 65