




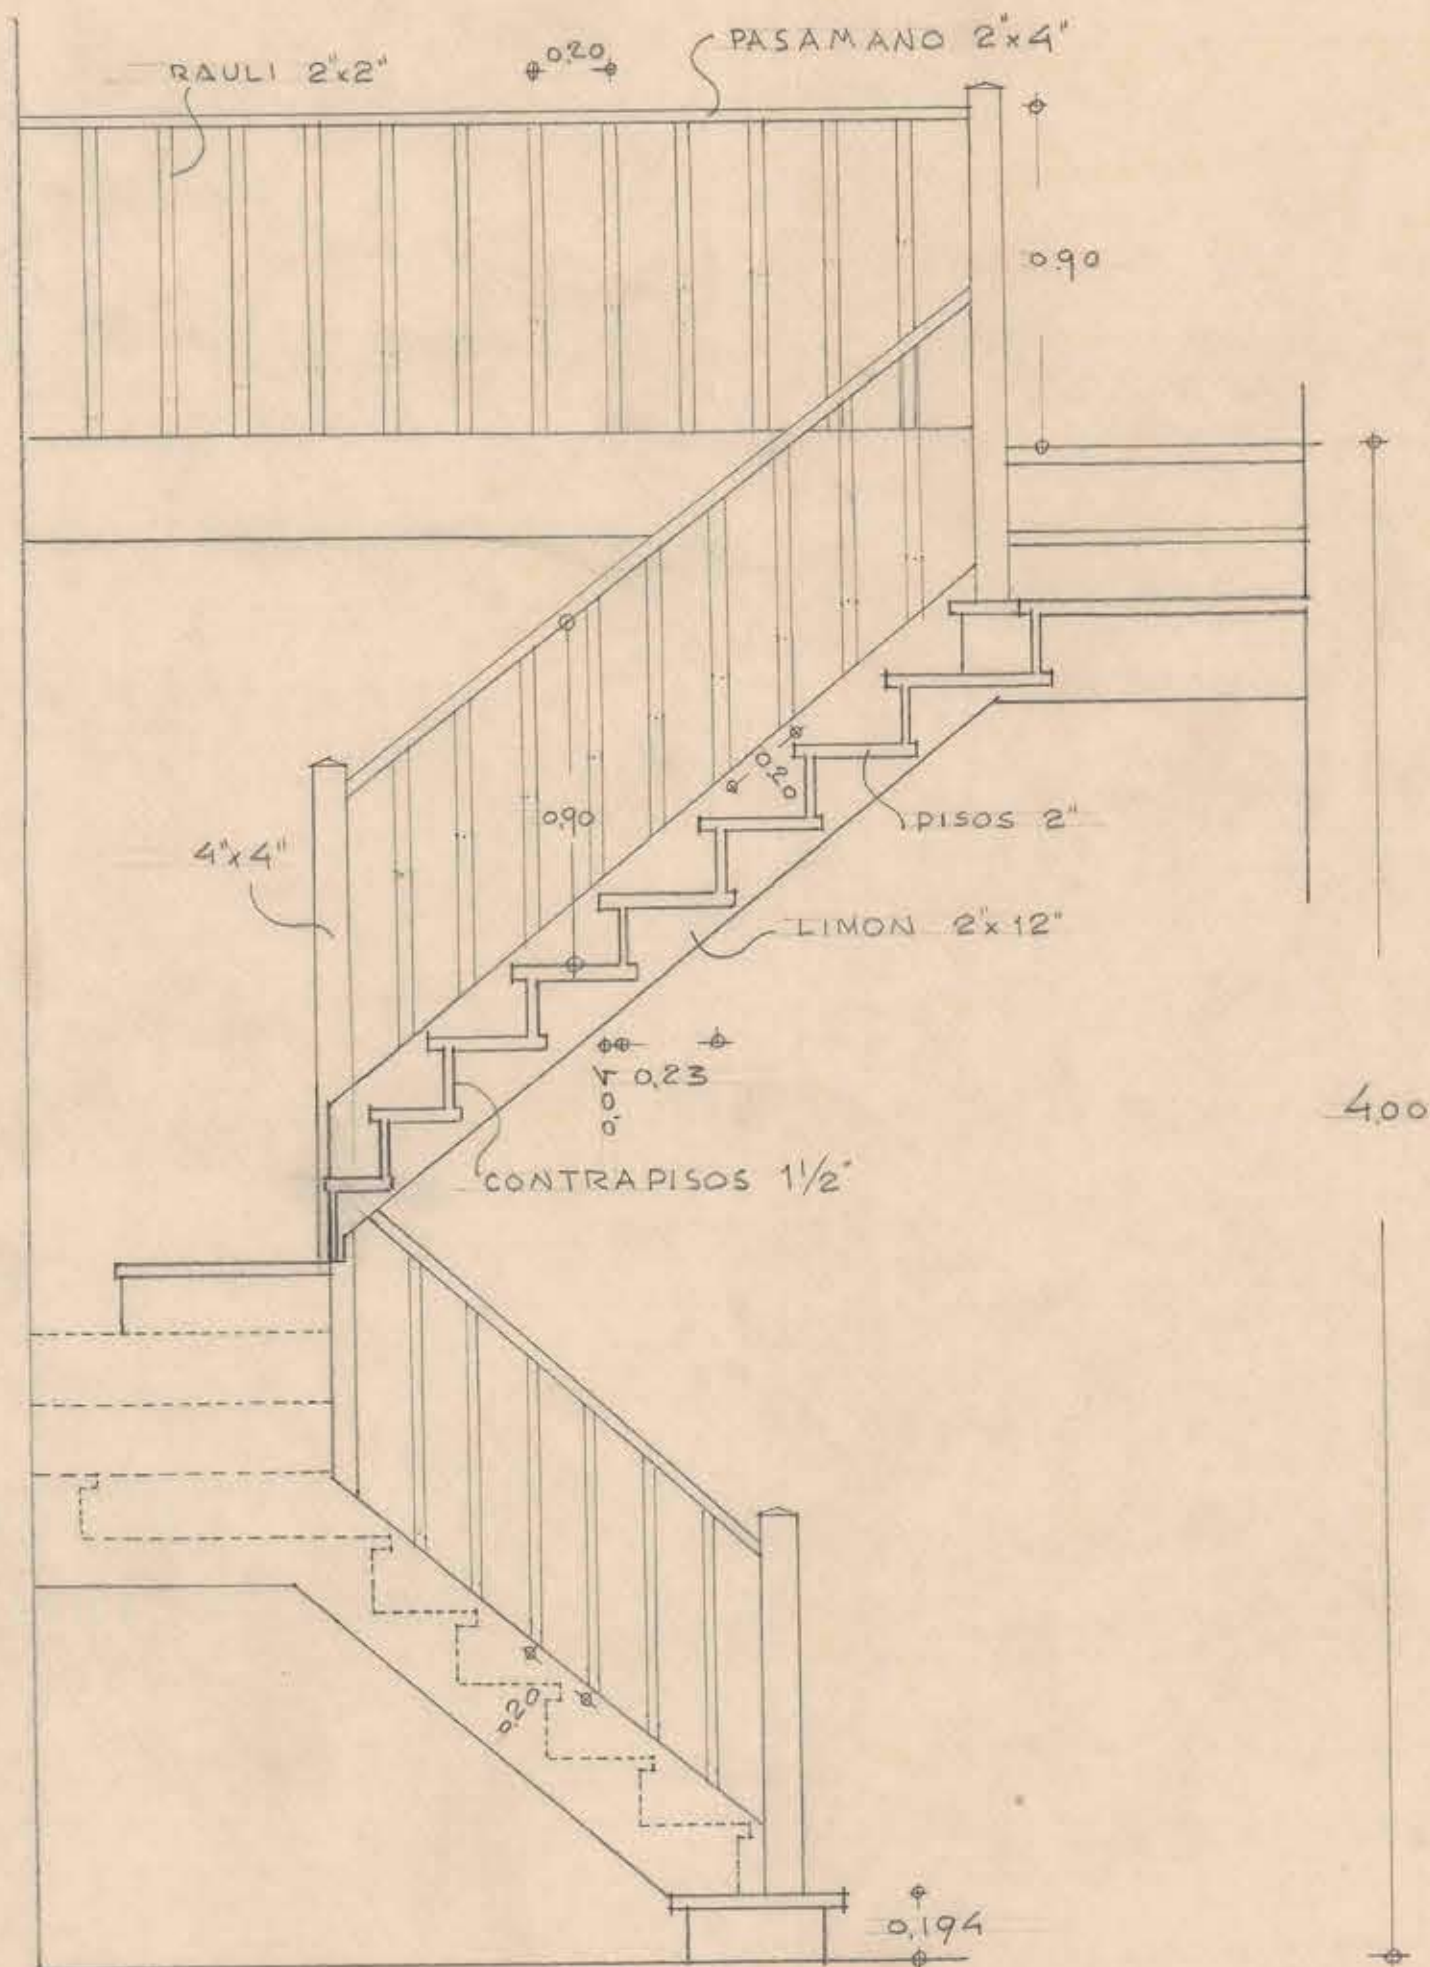

SECCION A-A

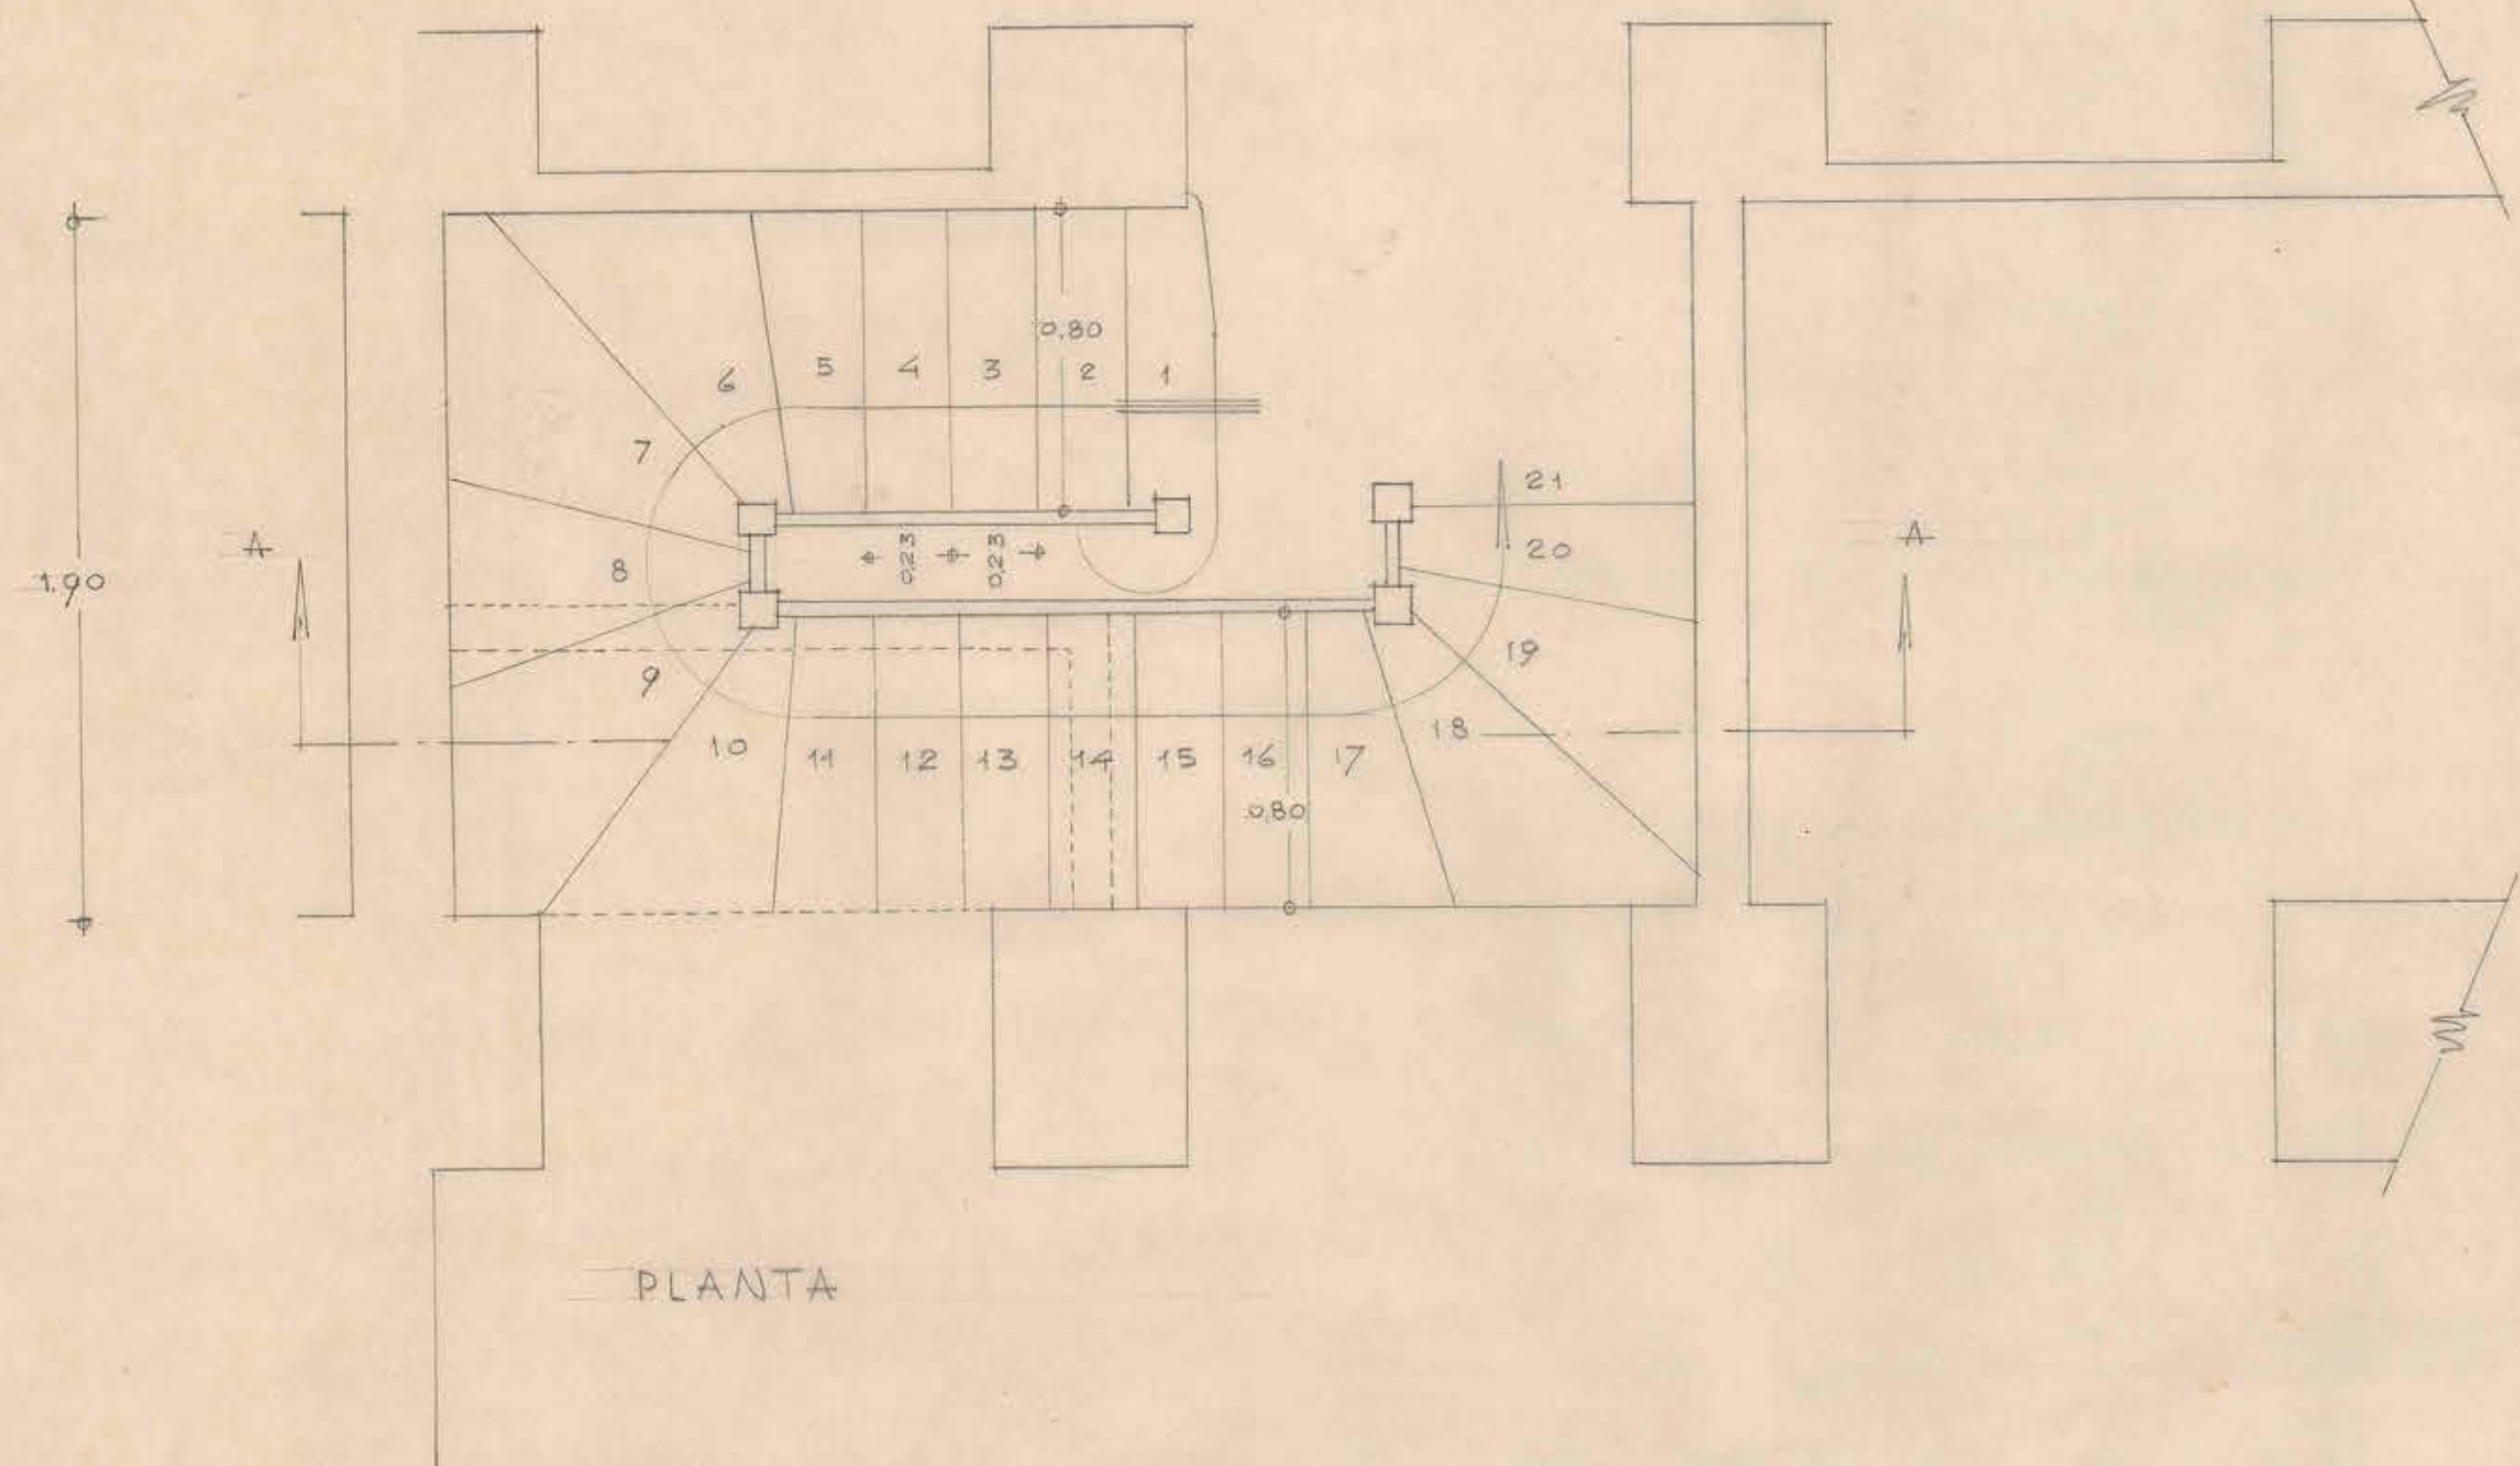

PLANTA

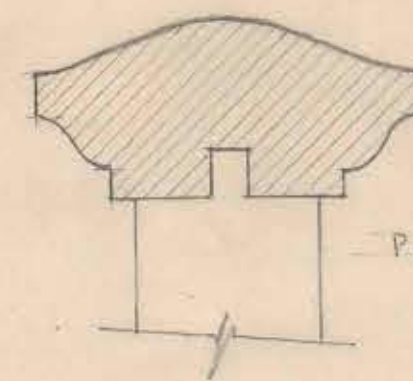

PASAMANOS ESC. 1/2 NAT.



*Antela*

*Humberto*

M.O.P. DIRECC. DE ARQUITECTURA • DEPTO. ESTUDIOS • DIRECC. DE REGISTRO ELECTORAL • ESCALERA CASA MAYORDOMO • E. SANTELICES M. V.B. H. GRAMENAY • ESC. 0.05 P.M. I-1954 • ARQTO.

044x072