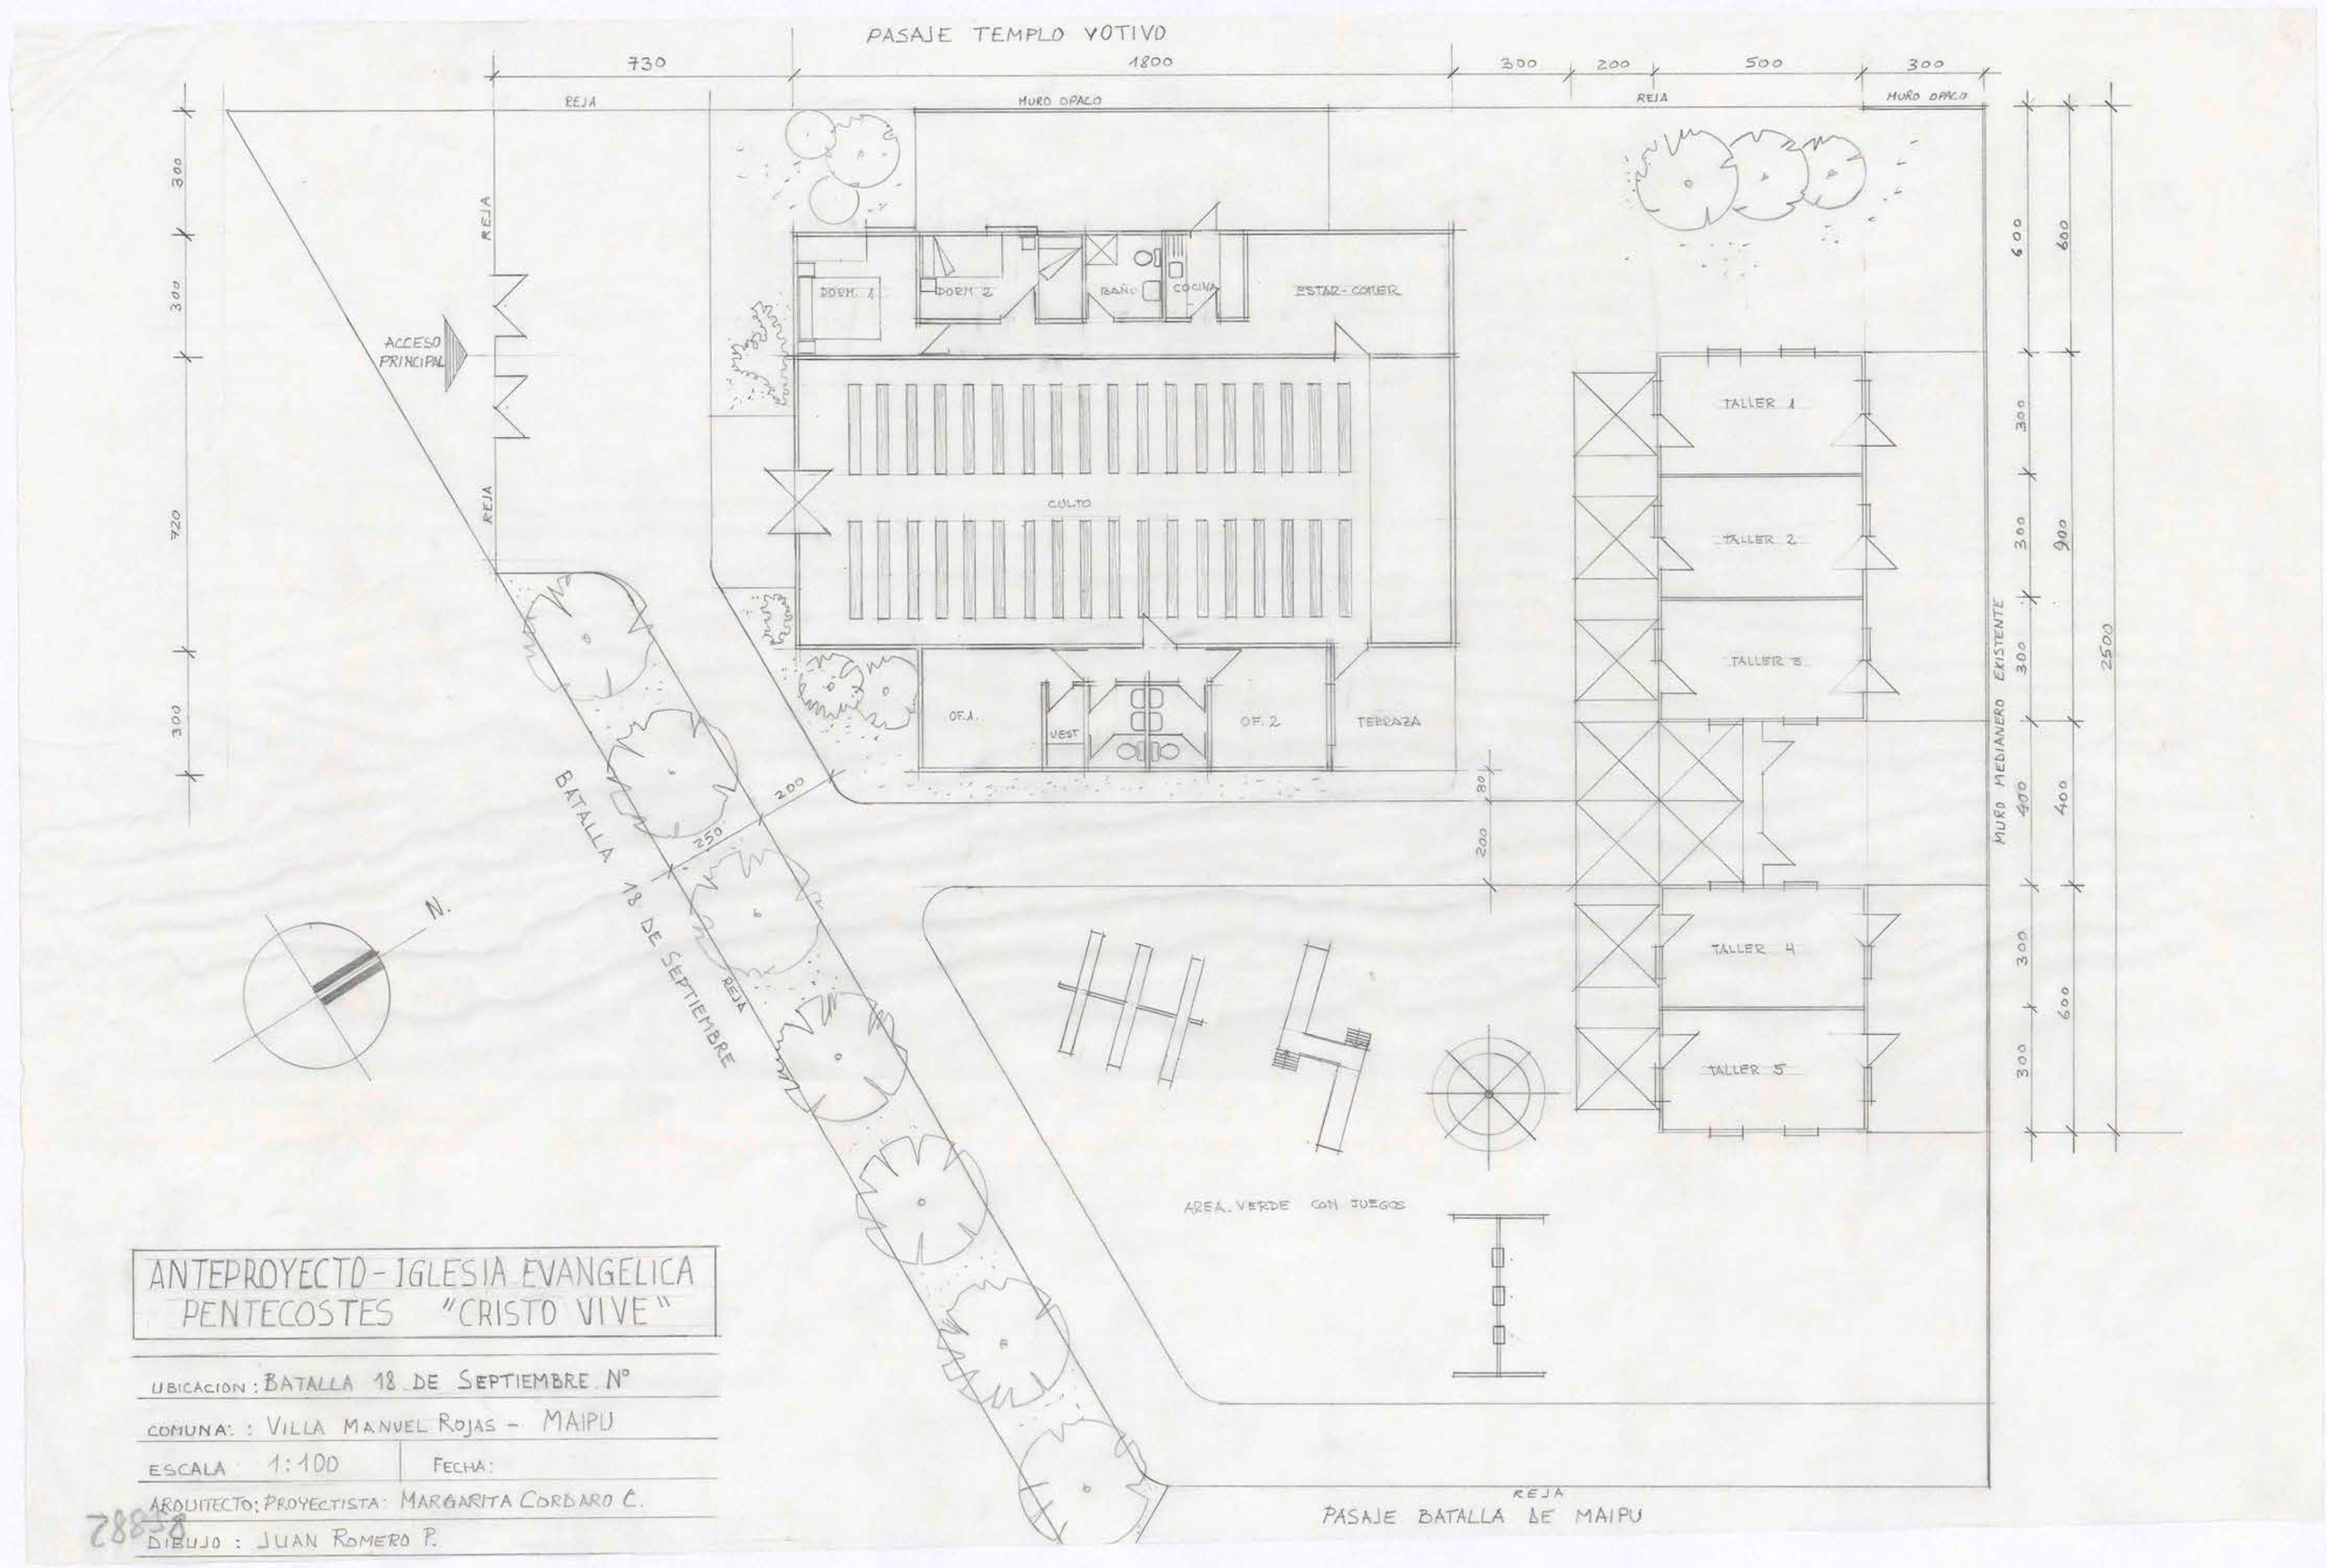

ANTEPROYECTO - IGLESIA EVANGELICA PENTECOSTES "CRISTO VIVE"

UBICACION : BATALLA 18 DE SEPTIEMBRE N°

COMUNA : VILLA MANUEL ROJAS - MAIPU

ESCALA 1:100 | FECHA:

ARQUITECTO; PROYECTISTA: MARGARITA CORBARO C.

DIBUJO : JUAN ROMERO P.

28858