


ELEVACION ZONA ACCESO GRADERIAS



ELEVACION CIERRO Y ACCESO ESTADIO.

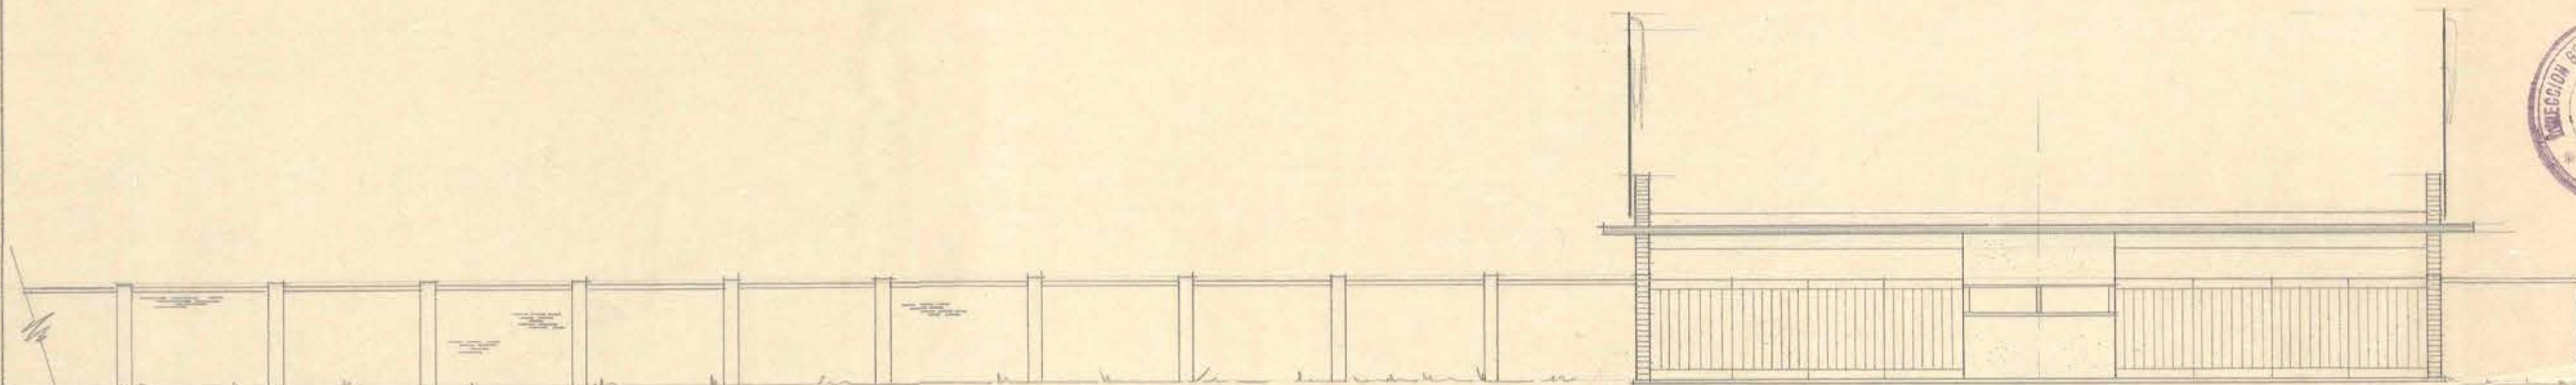

D.G.O. P. DEPTO. DE ARQUITECTURA

ESTADIO DE ARAUCO — FACHADA

ACCESO

ESC. 1:100
JULIO 1953



E. WIL W. ARTO

PROYECTO: H. MARTINEZ L.

02858

935x958