


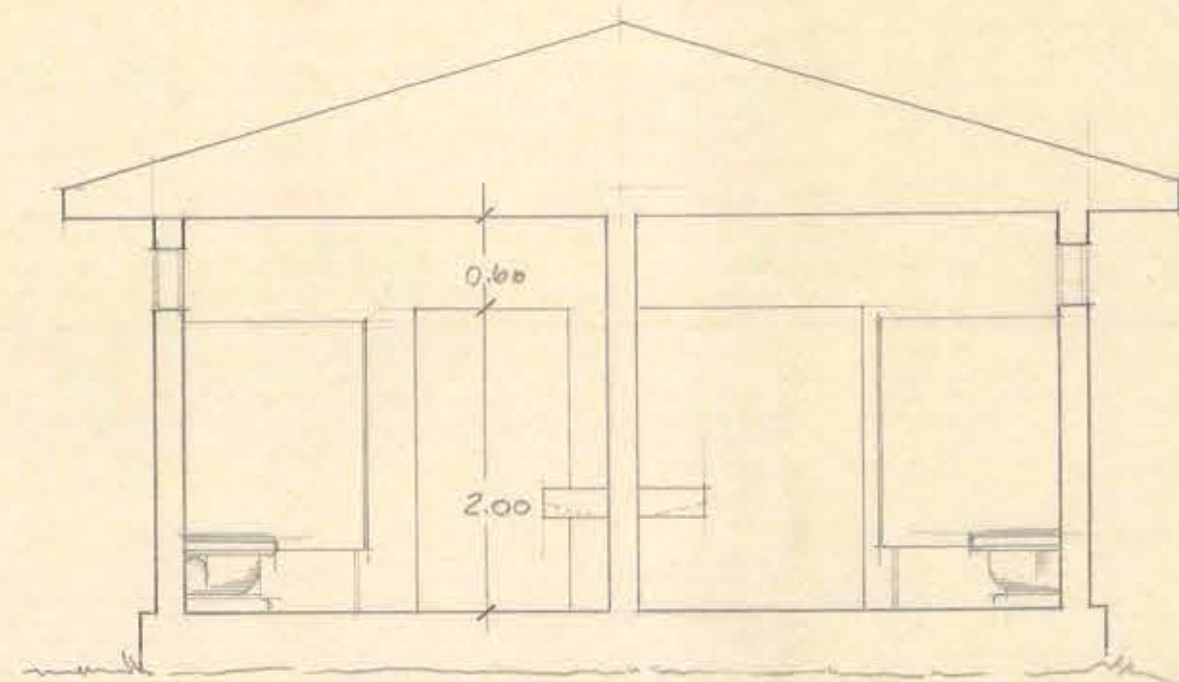


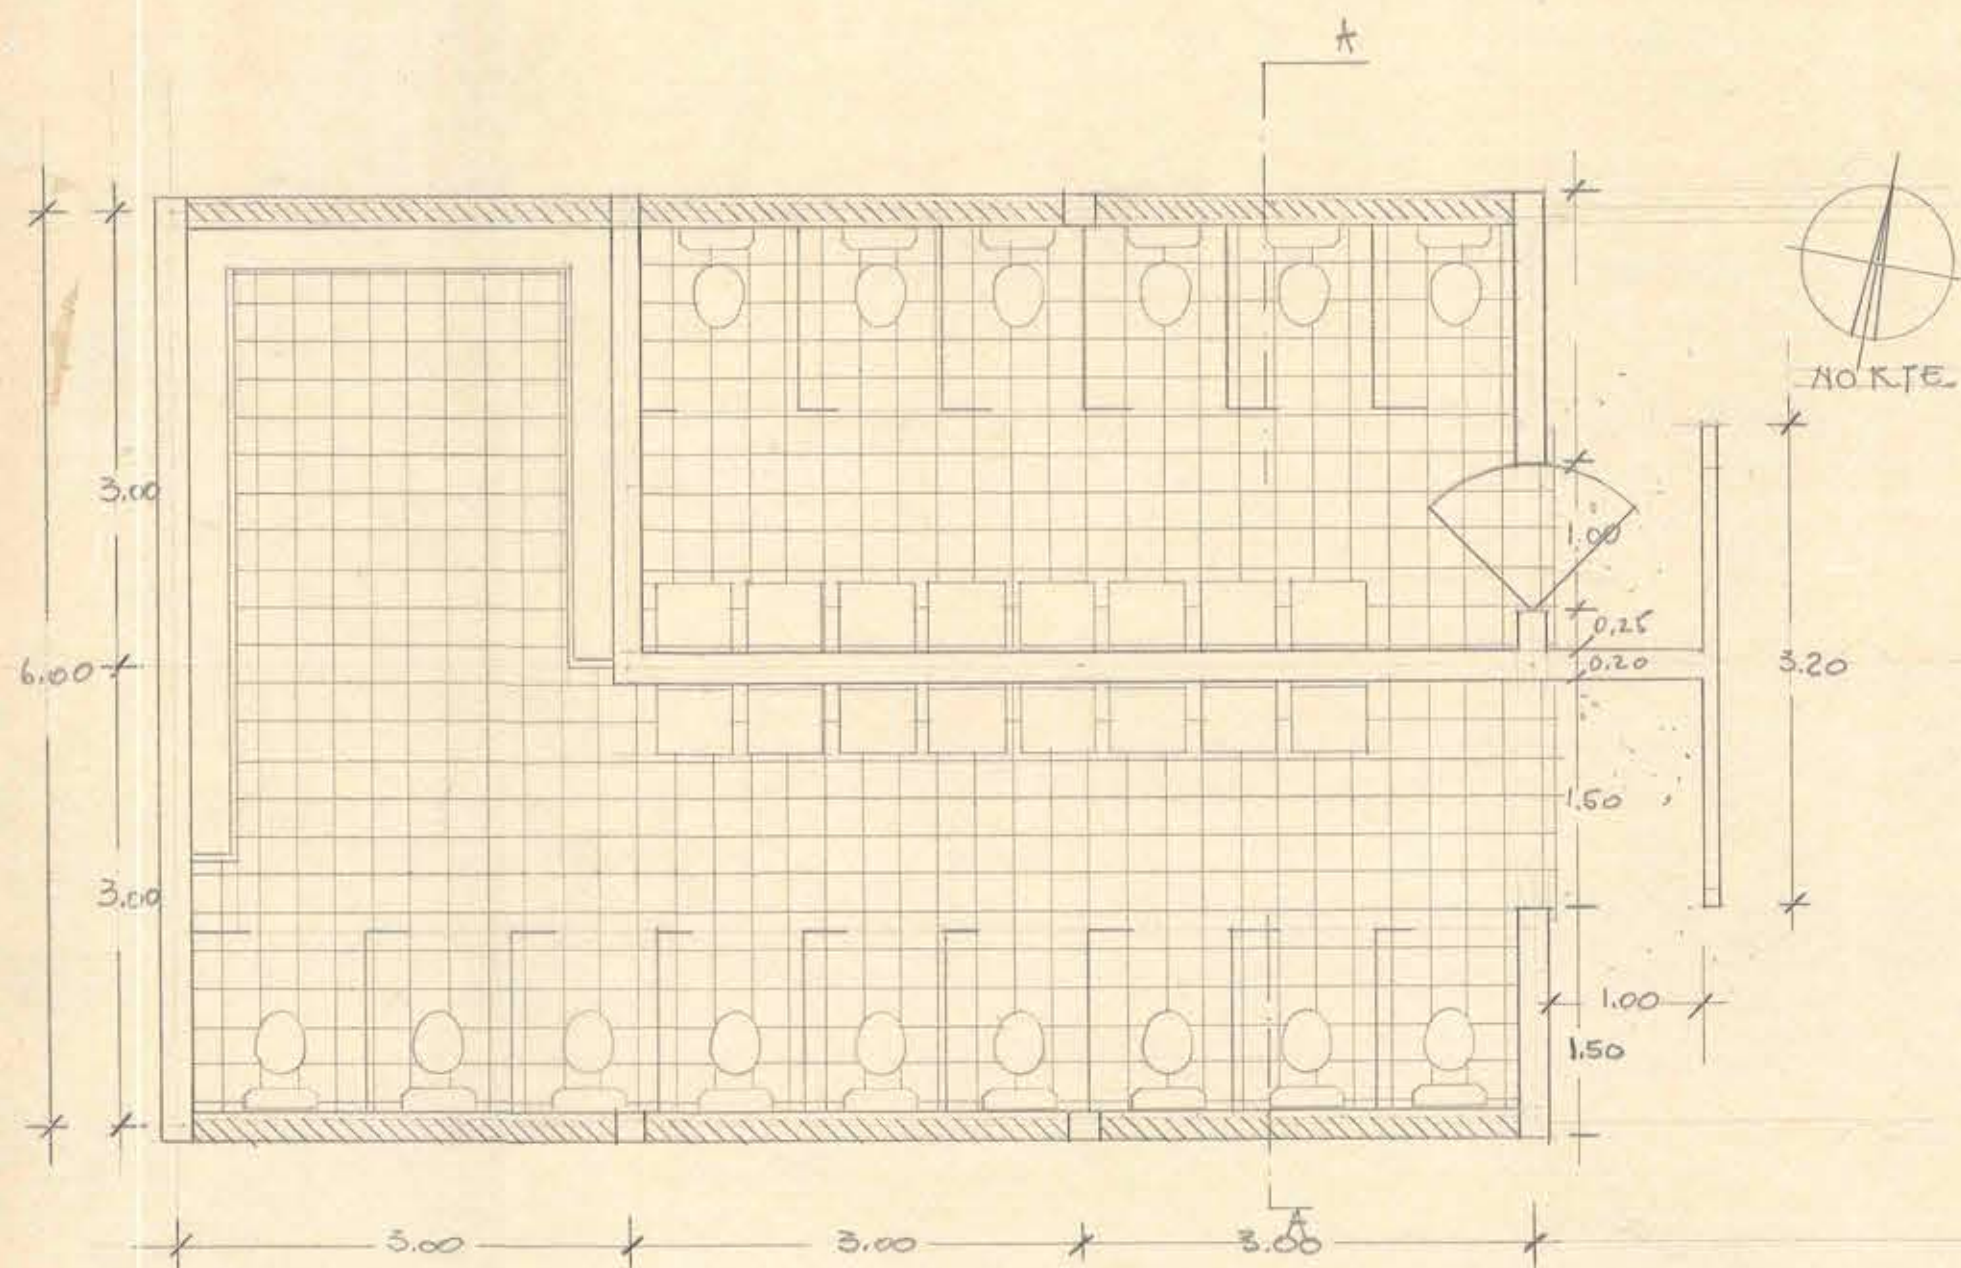

SECCION AA

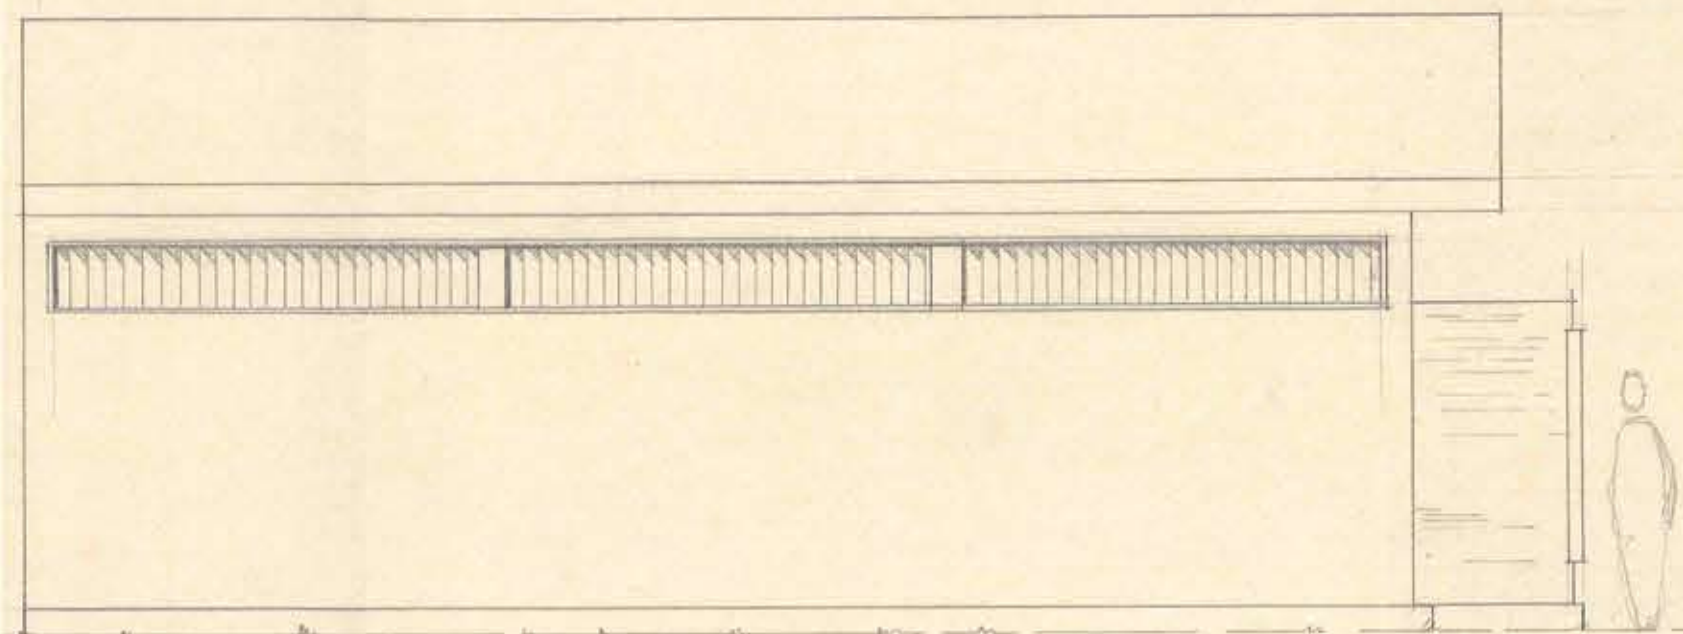

FACHADA SUR

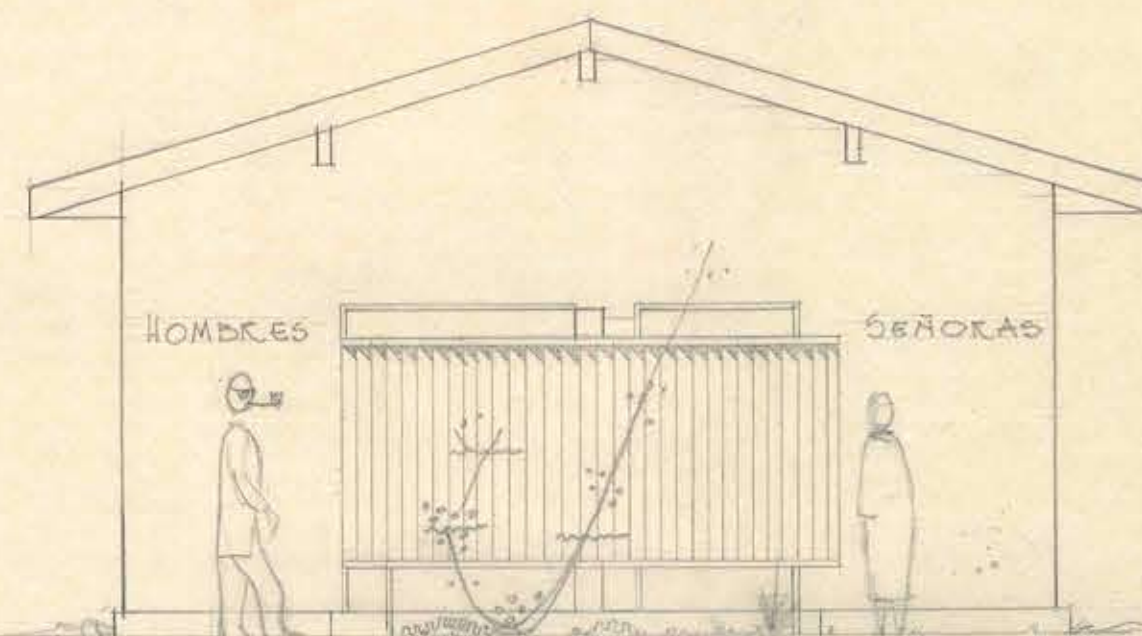

FACHADA ORIENTE.



W.S.

033X953

ESC. 1:50
JULIO 1953 V.B. ARQTO JEFE

PROYECTO: L. MARTINEZ L.

D. G. O. P. DEPTO DE ARQUITECTURA

ESTADIO DE ARAUCO — SERVICIOS HIGIENICOS

12858