


○ ESCUELA DE CALETA OSSA ○

Santiago, 16 Dic. 1908


APROBADO POR EL CONSEJO
DE OBRAS PÚBLICAS

Mamuel Moncke
Secretario


- FACHADA -

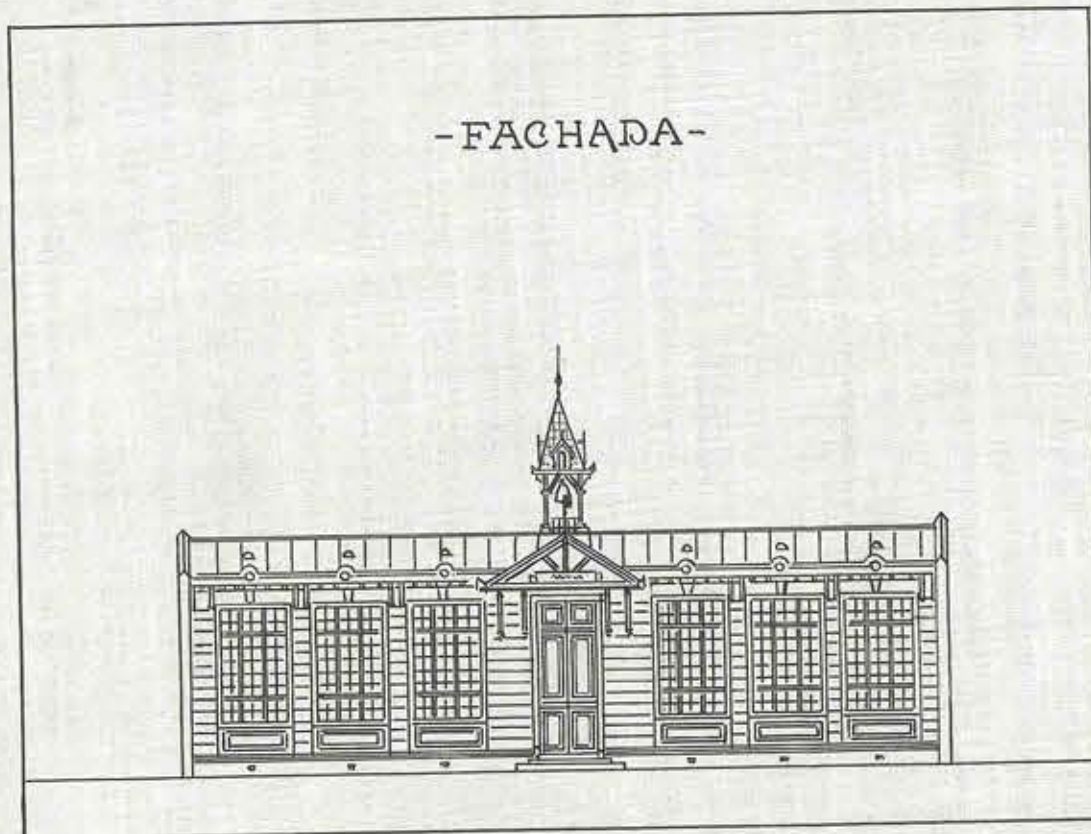


- SECCION LONGITUDINAL -

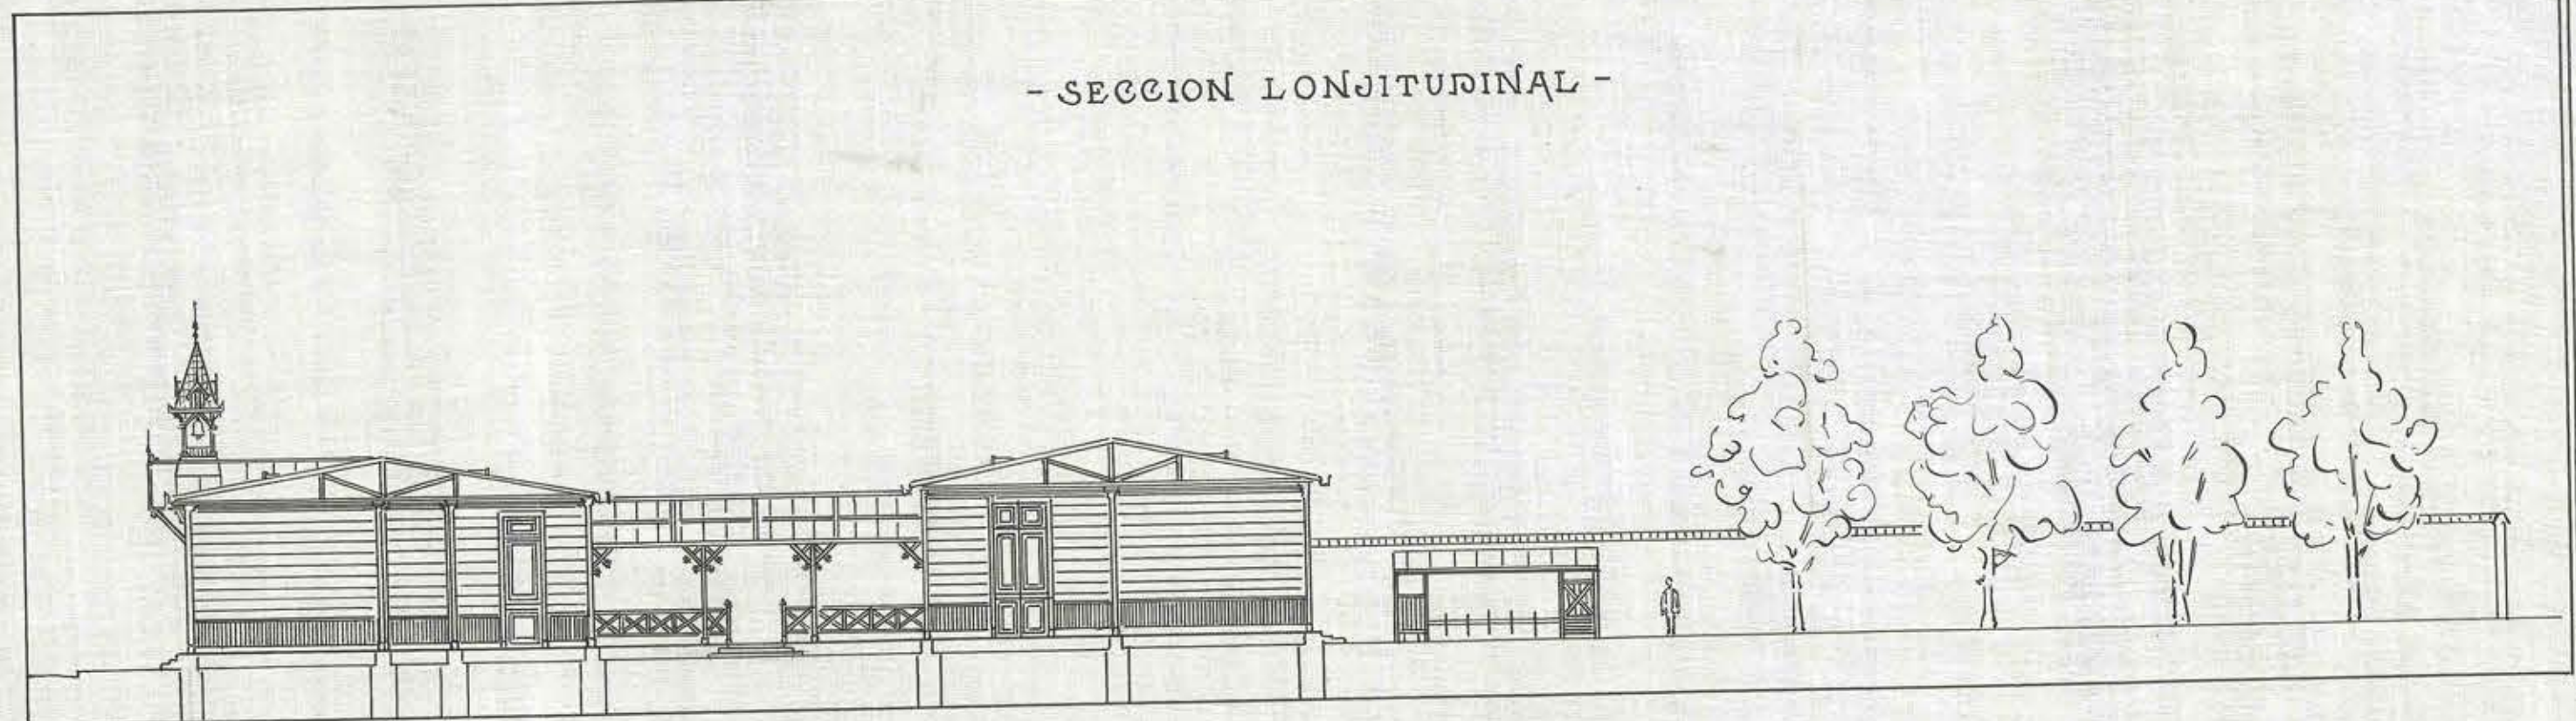

- PLANTA -

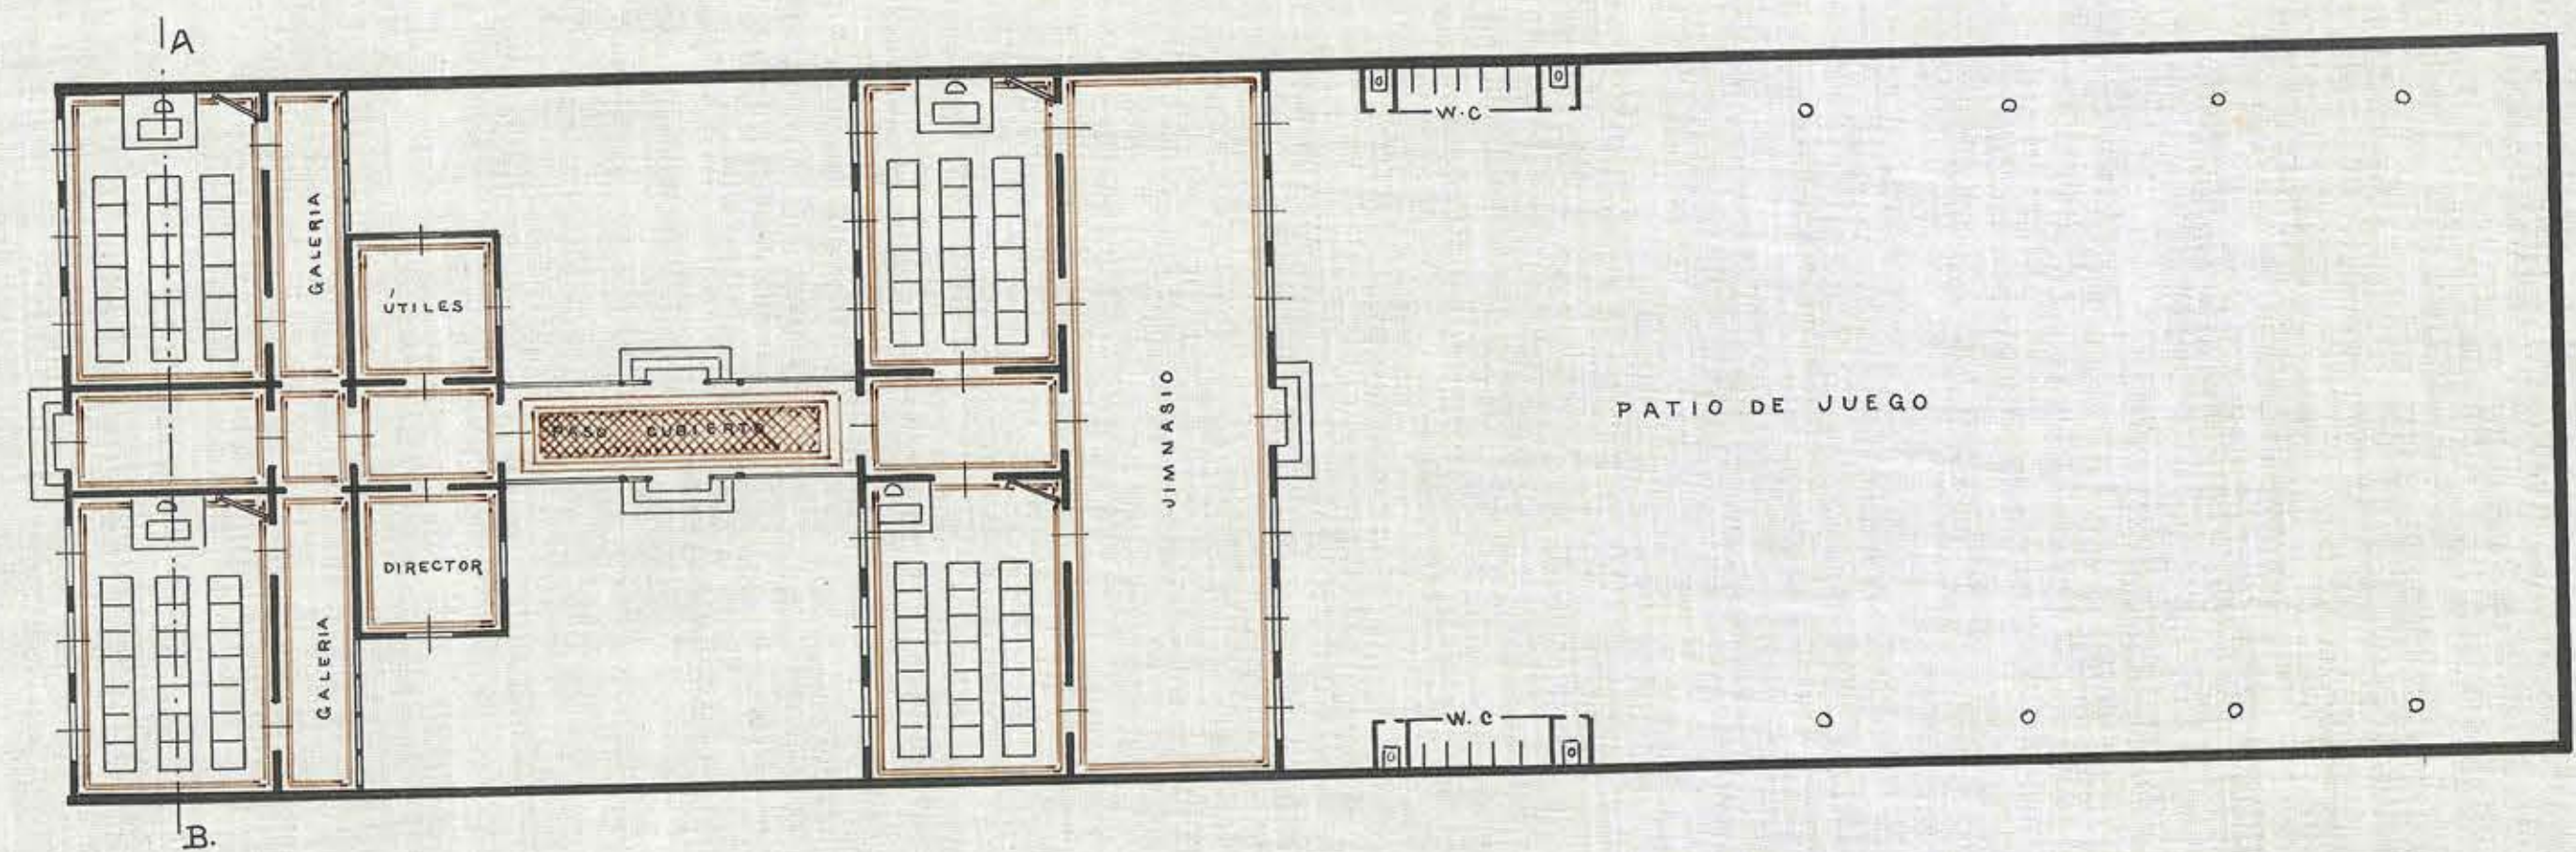

- CORTE AB. -

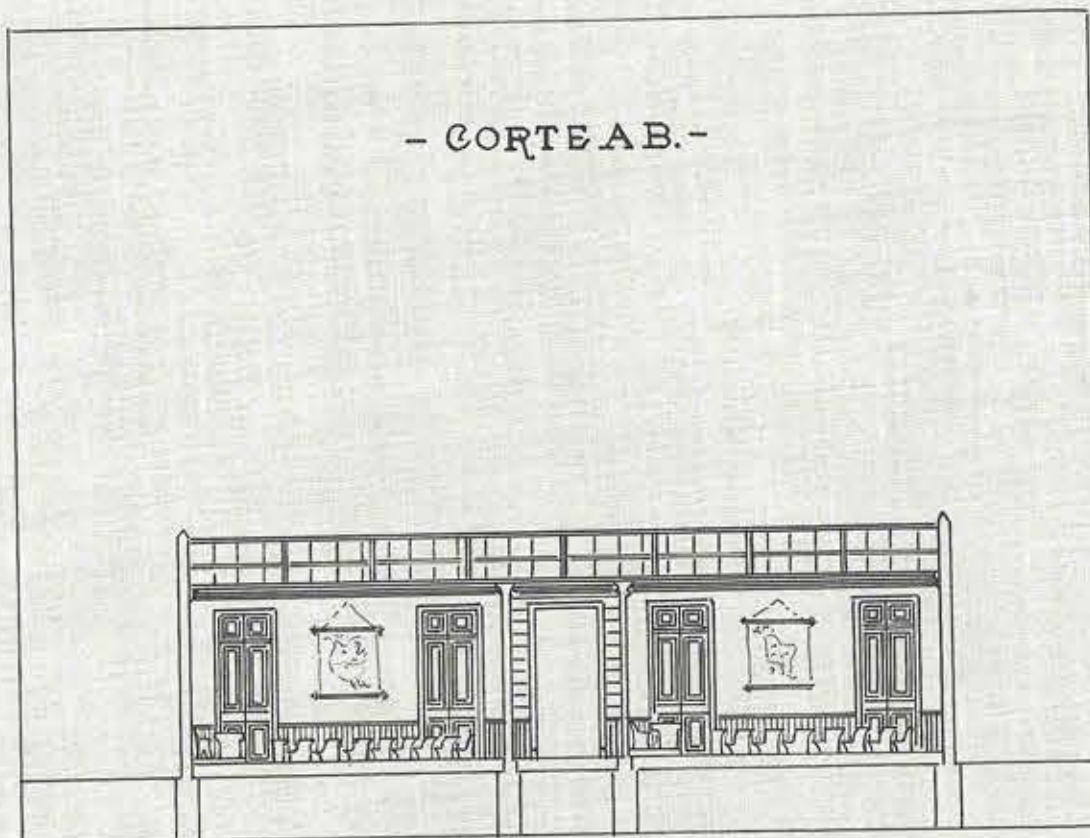

- ESCALADA 0,005 P/M. -

- SANTIAGO, NOVIEMBRE DE 1908 -

V. H. Leguía
E. Reyes